TABELLA MATERIALI		
ACCIAIO PROFILATI/CALASTRELLI	Fe 430 o superiore	
ACCIAIO PIASTRE/FAZZOLETTI	Fe 430 o superiore	
BULLONI PIASTRE UNIONE CENTINE	Classe 8.8	
ACCIAIO D'ARMATURA	FeB 44 K controllato	
RETE ELETTROSALDATA	FeB 44 K controllato	
C.L.S		
SOLAI	Rck >= 35 MPa, TIPO II	
TRAVI	Rck >= 35 MPa, TIPO II	
PILASTRI	Rck >= 35 MPa, TIPO II	
PARETI	Rck >= 30 MPa, TIPO II	
MAGRONE DI PULIZIA	Rm >= 15 MPa, TIPO V	

INCIDENZA ARMATURA	
SOLAI	90 Kg/mc
TRAVI	160 Kg/mc
PILASTRI/TIRANTI	200 Kg/mc
PARETI	90 Kg/mc

PIANTA 2–2

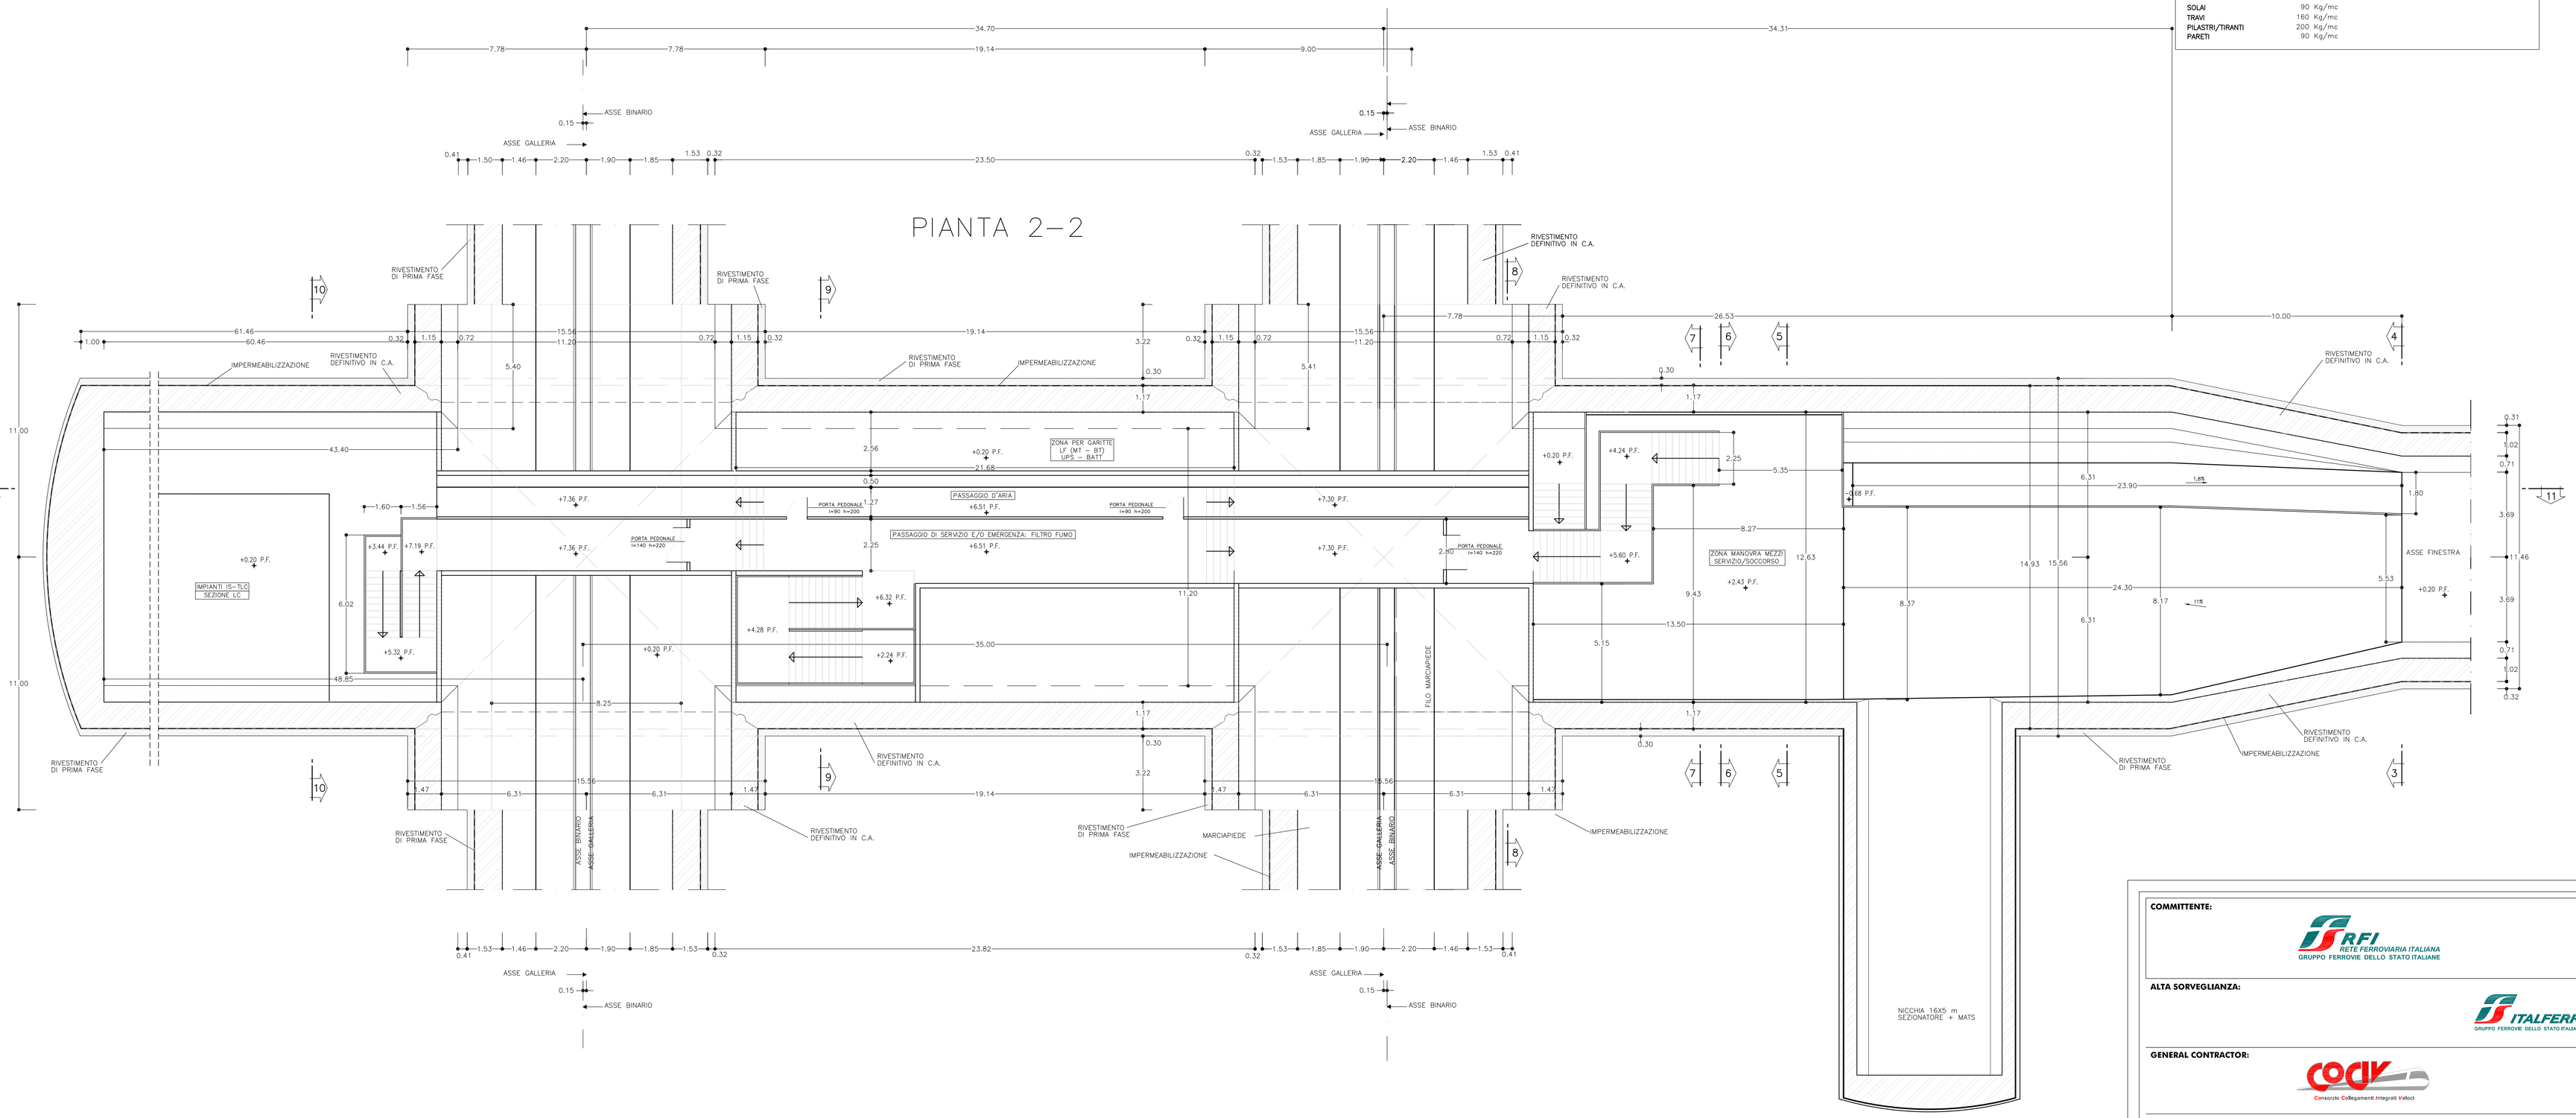

COMMITTENTE:

RFI RETE FERROVIARIA ITALIANA
GRUPPO FERROVIE DELLO STATO ITALIANE

ALTA SORVEGLIANZA:

ITALFERR
GRUPPO FERROVIE DELLO STATO ITALIANE

GENERAL CONTRACTOR:

Consorzio Collegamenti Integrati Veloci

INFRASTRUTTURE FERROVIARIE STRATEGICHE DEFINITE DALLA LEGGE OBIETTIVO N.443/01

TRATTA A.V./A.C. TERZO VALICO DEI GIOVI
PROGETTO DEFINITIVO

GALLERIA NATURALE

Camerone di innesto Finestra Polcevera

Architettonico – Pianta 2 di 2 a 7.70 dal P.F.

GENERAL CONTRACTOR	ITALFERR S.p.A.	SCALA:
Consorzio Cociv — Progettazione — Il Direttore Tecnico — 01/06/2012		1:100

COMMESSA	LOTTO	FASE	ENTE	TIPO DOC.	OPERA/DISCIPLINA	PROGR.	REV.
A301	00	D	CV	PA	GN15DX	002	F

PROGETTAZIONE

Rev.	Descrizione emissione	Redatto	Data	Verificato	Data	Progettista Integratore	Data	IL PROGETTISTA
E00	ADEGUAMENTO SICUREZZA IN GALLERIA	Ing. Panzon	16/03/2012	Ing. F. Collo	20/03/2012	Ing. E. Pagani	23/03/2012	ORDINE DEGLI INGEGNERI DELLA PROVINCIA DI MILANO — DOTT. ING. ENRICO PAGANI — SEZIONE A — N. 19894 — MILANO
F00	AFFINAMENTO PROGETTUALE	Ing. Panzon	28/05/2012	Ing. F. Collo	29/05/2012	Ing. E. Pagani	31/05/2012	

n. Elab. 85

Nome File: A301-00-D-CV-P1-GN15-DX-002_F00

CUP: F81H92000000008