SEZIONE A–A
SCALA 1:100

PROFILO IN ASSE INNESTO

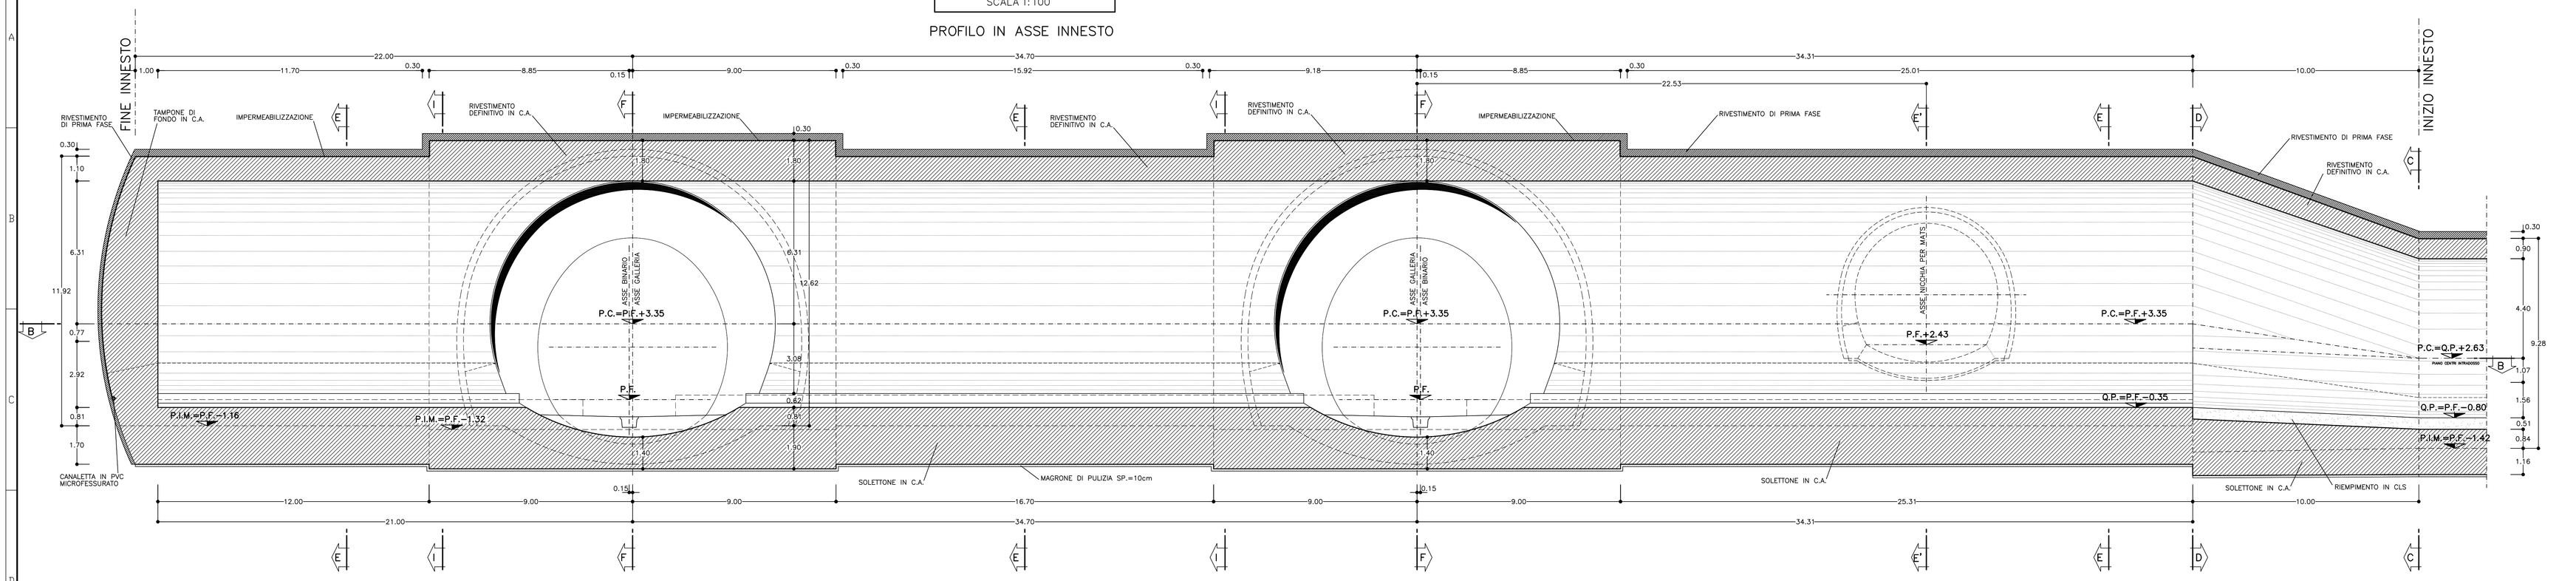

SEZIONE F–F
SCALA 1:100

PROFILO IN ASSE GALLERIA DI LINEA

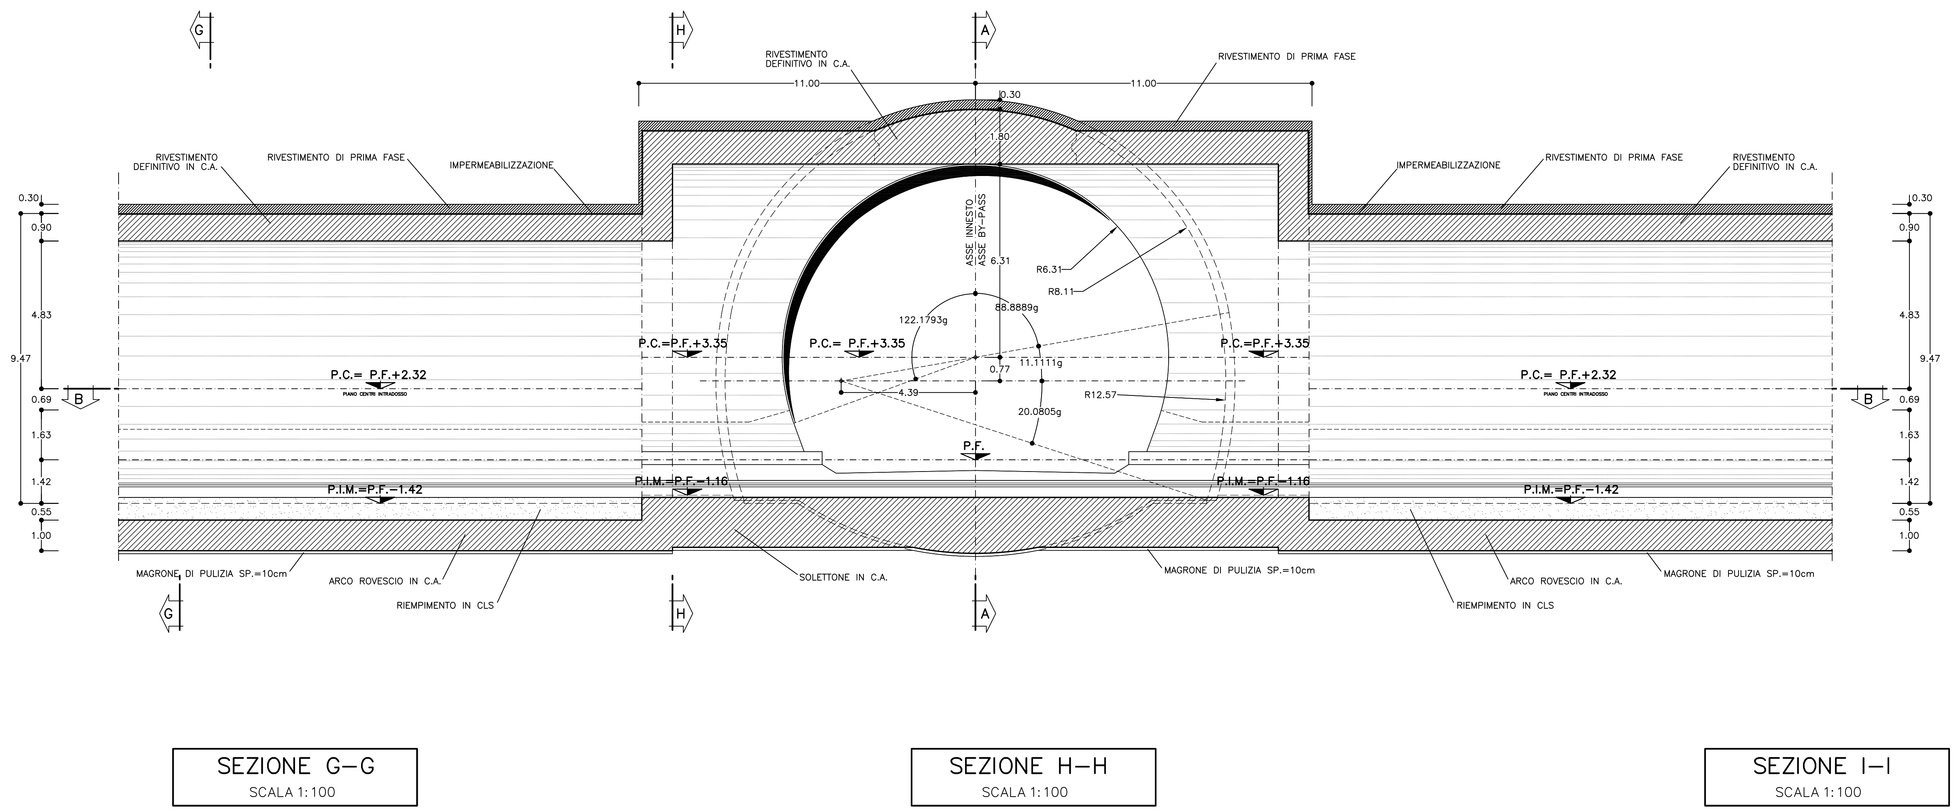

SEZIONE D–D
SCALA 1:100

SEZIONE DI ALLARGO MASSIMA: TIPO 1

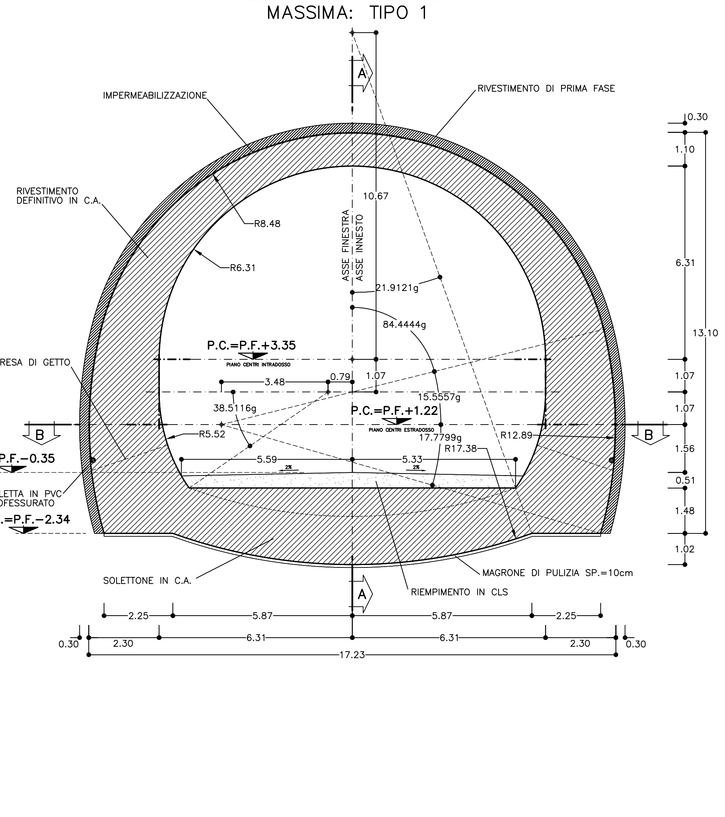

SEZIONE E–E
SCALA 1:100

SEZIONE CORRENTE INNESTO E BY–PASS TIPO 2

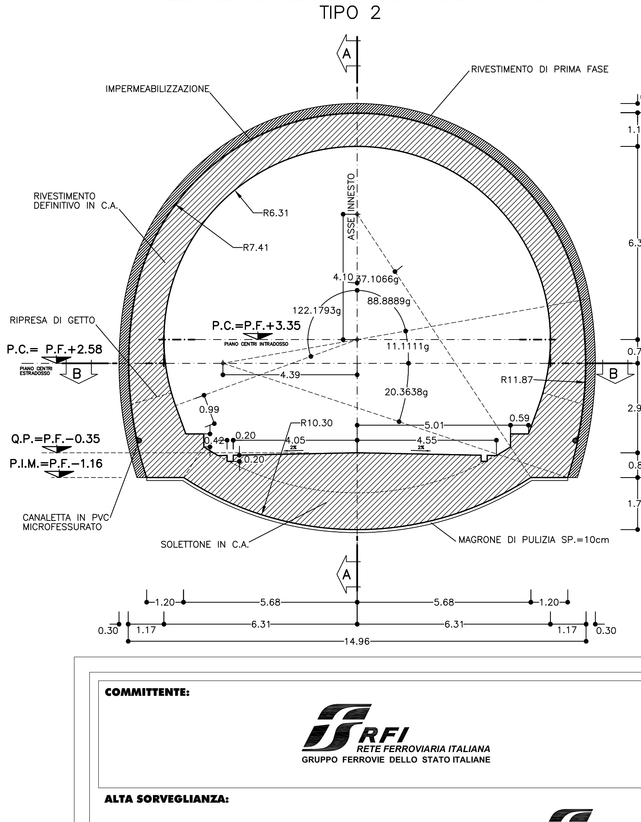

SEZIONE G–G
SCALA 1:100

GALLERIA DI LINEA SINGOLO BINARIO: TIPO 3

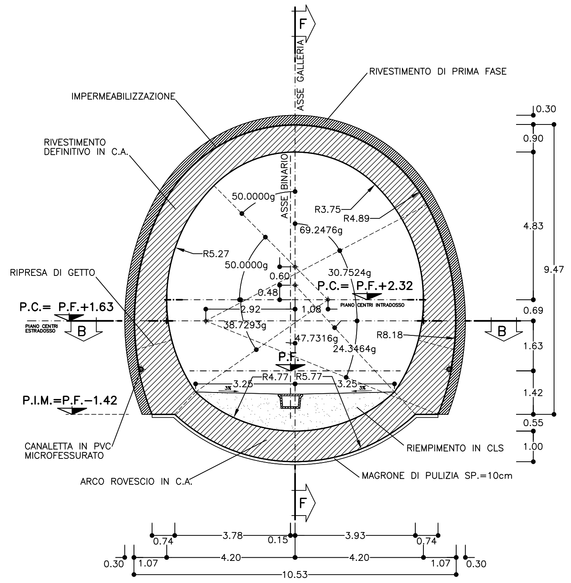

SEZIONE H–H
SCALA 1:100

SEZIONE ALLARGATA LINEA TIPO 4

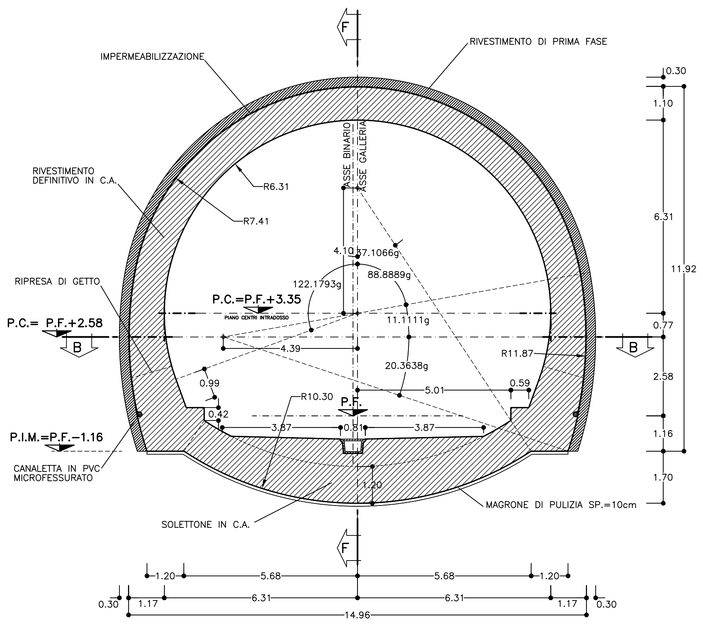

SEZIONE I–I
SCALA 1:100

SEZIONE INNESTO CON LA LINEA TIPO 5

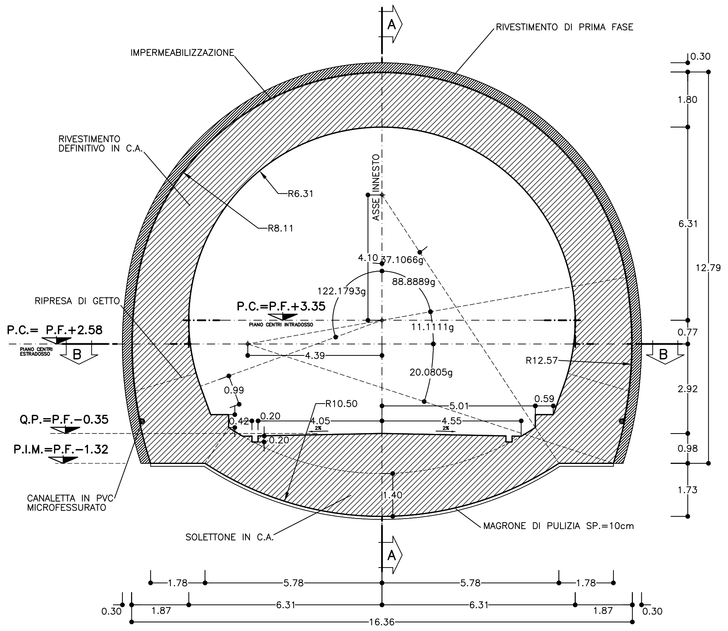

CENTINE METALLICHE	VEDI TABELLA
SPRITZ–BETON	AL CONTORNO – VEDI TABELLA AL FRONTE Sp. 10cm AD OGNI SINGOLO SFONDO
RETE ELETTROSALDATA	ø 6 15x15 SOVRAPPOSIZIONE MINIMA 30cm
FIBRE DI ACCIAIO	IL DOSAGGIO (30 Kg/mc) DOVRA' GARANTIRE UN VALORE DI ENERGIA ASSORBITA DA PROVE DI PUNZONAMENTO SU PIASTRE DI SPRITZ–BETON FIBRORINFORZATO: E >= 500 Joule
INCIDENZA ARMATURA INNESTO	100 Kg/mc
INCIDENZA ARMATURA NICCHIA PER MATS	75 Kg/mc

TIPO	CENTINE METALLICHE	SPRITZ–BETON
1	HEB280 / 100cm	30 cm
2	HEB220 / 100cm	30 cm
3	HEB220 / 100cm	30 cm
4	HEB220 / 100cm	30 cm
5	HEB240 / 100cm	30 cm
NICCHIA MATS	HEB200 / 100cm	20 cm

LEGENDA

– P.C.	PIANO DEI CENTRI
– P.F.	PIANO DEL FERRO
– P.I.M.	PIANO IMPOSTA MURETTE

NOTA BENE :

IN CORRISPONDENZA DELLE RIPRESE DI GETTO FRA ARCO ROVESCIO E MURETTA, FRA CONCI E MURETTA E FRA MURETTE E CALOTTE DOVRANNO ESSERE MESSI IN OPERA OPPORTUNI SISTEMI DI PROTEZIONE IDRAULICA (WATER STOP IDROESPANSIVI E TUBICINI INIETTABILI SUCCESSIVAMENTE CON RESINE)

COMMITTENTE:

RFI RETE FERROVIARIA ITALIANA
GRUPPO FERROVIE DELLO STATO ITALIANE

ALTA SORVEGLIANZA:

ITALFERR
GRUPPO FERROVIE DELLO STATO ITALIANE

GENERAL CONTRACTOR:

Consorzio Cociv
Consorzio Collegamenti Integrati Veloci

INFRASTRUTTURE FERROVIARIE STRATEGICHE DEFINITE DALLA LEGGE OBIETTIVO N.443/01

TRATTA A.V./A.C. TERZO VALICO DEI GIOVI
PROGETTO DEFINITIVO

GALLERIA NATURALE
CUNICOLO CASTAGNOLA
INNESTI CON GALLERIA DI LINEA
CARPENTERIA – TAV.2/2

GENERAL CONTRACTOR	ITALFERR S.p.A.	SCALA:
Consorzio Cociv Il Direttore Tecnico Ing. Collarile Data: 26/03/2012		1:100

COMMESSA	LOTTO	FASE	ENTE	TIPO DOC.	OPERA/DISCIPLINA	PROGR.	REV.
A301	00	D	CV	BA	GN15LX	002	E

PROGETTAZIONE

Rev.	Descrizione emissione	Redatto	Data	Verificato	Data	Progettista Integratore	Data	IL PROGETTISTA
B00	EMISSIONE EX ART.4 D.lgs 190/02	Fontovasi	15/06/05	Balbocchini	15/06/05	Ciprikene	15/06/05	Ing. E. Ciprikene
E00	Adeguamento sicurezza in galleria	Ing M. Fiordiso	16/03/2012	Ing. F. Cella	20/03/2012	Ing. E. Pagani	23/03/2012	

Data: 26/03/2012

n. Elab. | Nome File: A301-00-DCV-BA-GN15LX-002_E00
CUP: F81H92000000008

DATA: 16.03.12 | RED: C/S | NOME FILE: 1207101 | PART. PLOT: 1:1