PARTICOLARE SCALA
SCALA 1:50

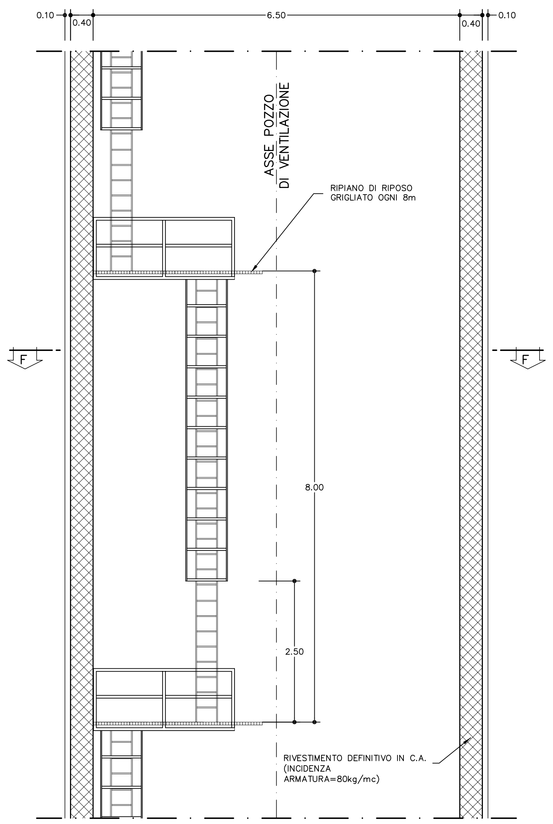

SEZIONE F–F
SCALA 1:50

PIANTA

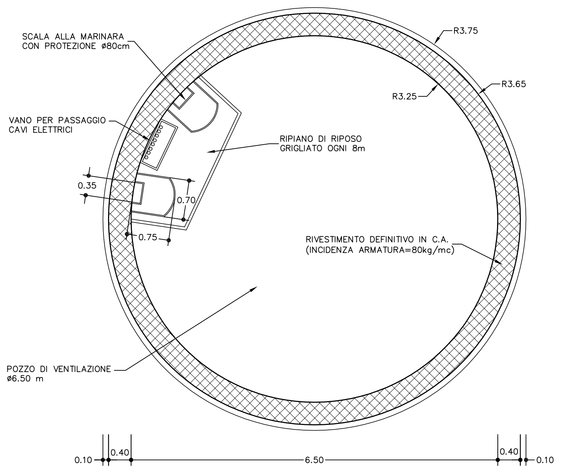

PARTICOLARE COPERTURA

PIANTA
SCALA 1:50

PIANTA COPERTURA

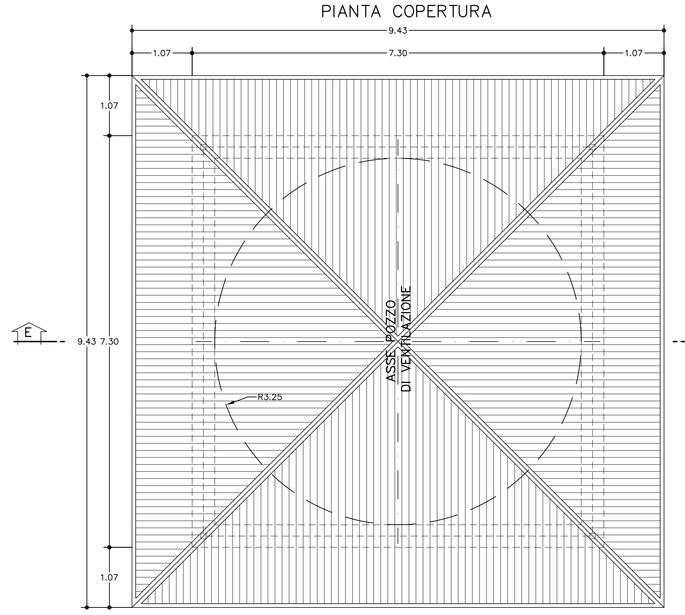

SEZIONE E–E
SCALA 1:50

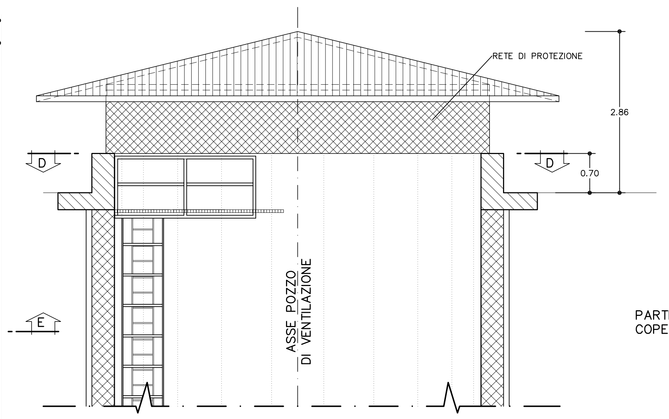

PROSPETTO FRONTALE
SCALA 1:50

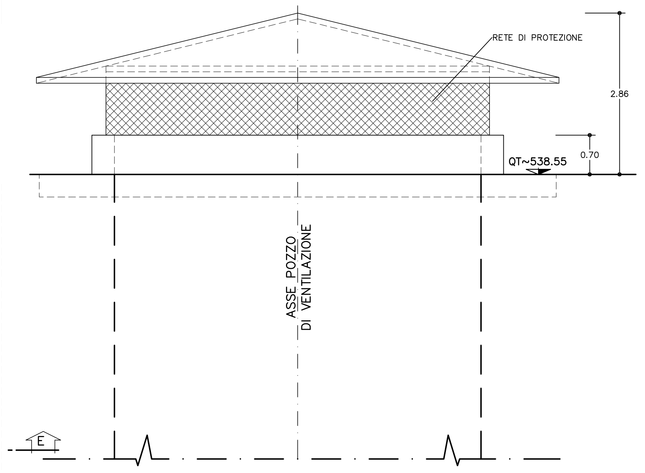

SEZIONE D–D
SCALA 1:50

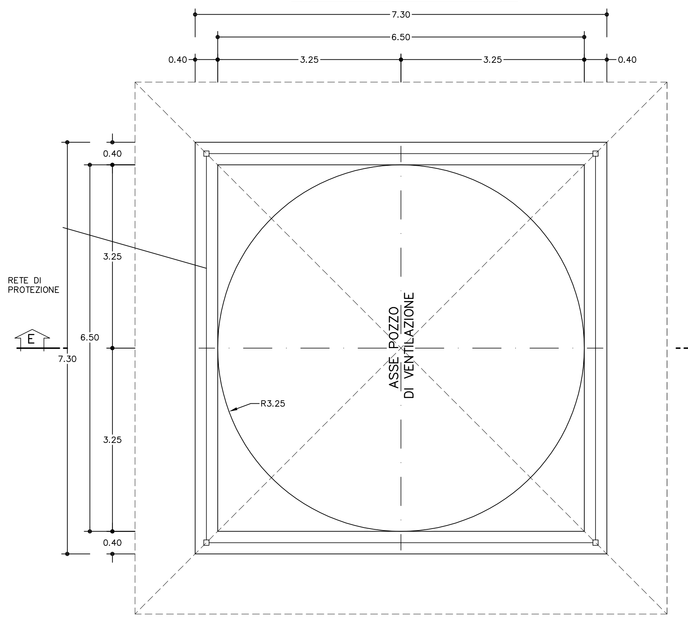

SEZIONE A–A
SCALA 1:200

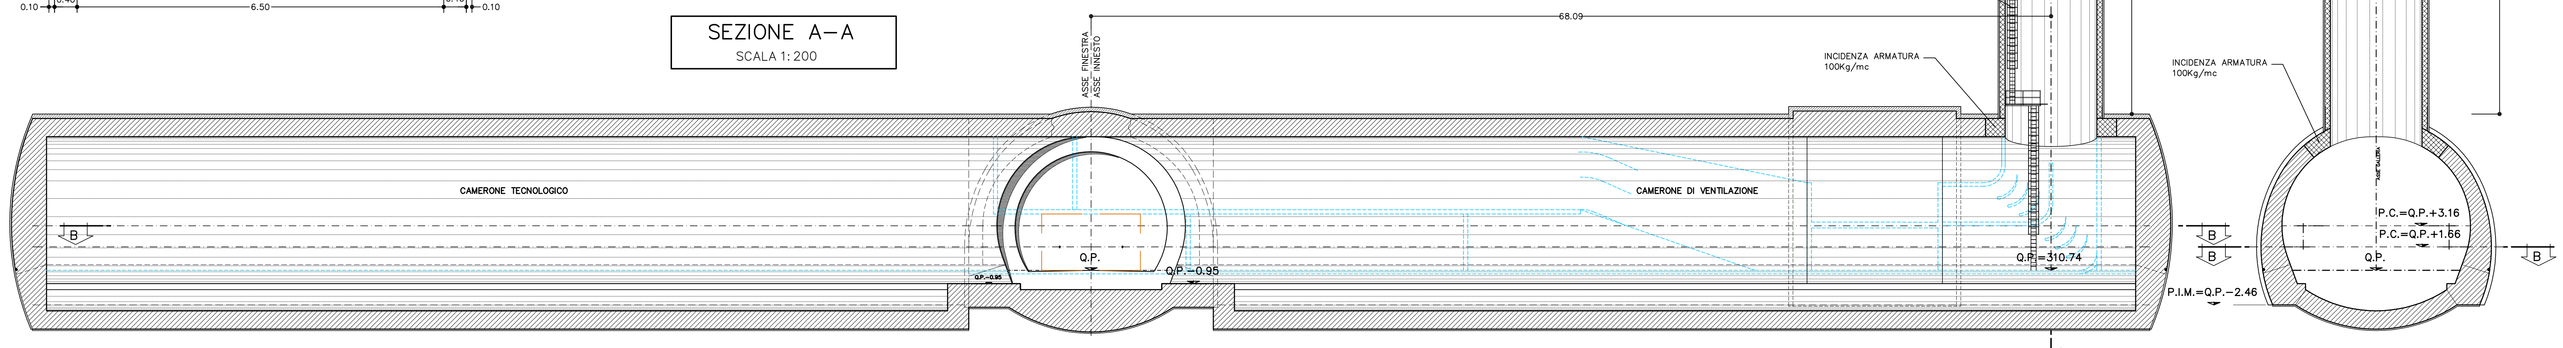

SEZIONE B–B
SCALA 1:200

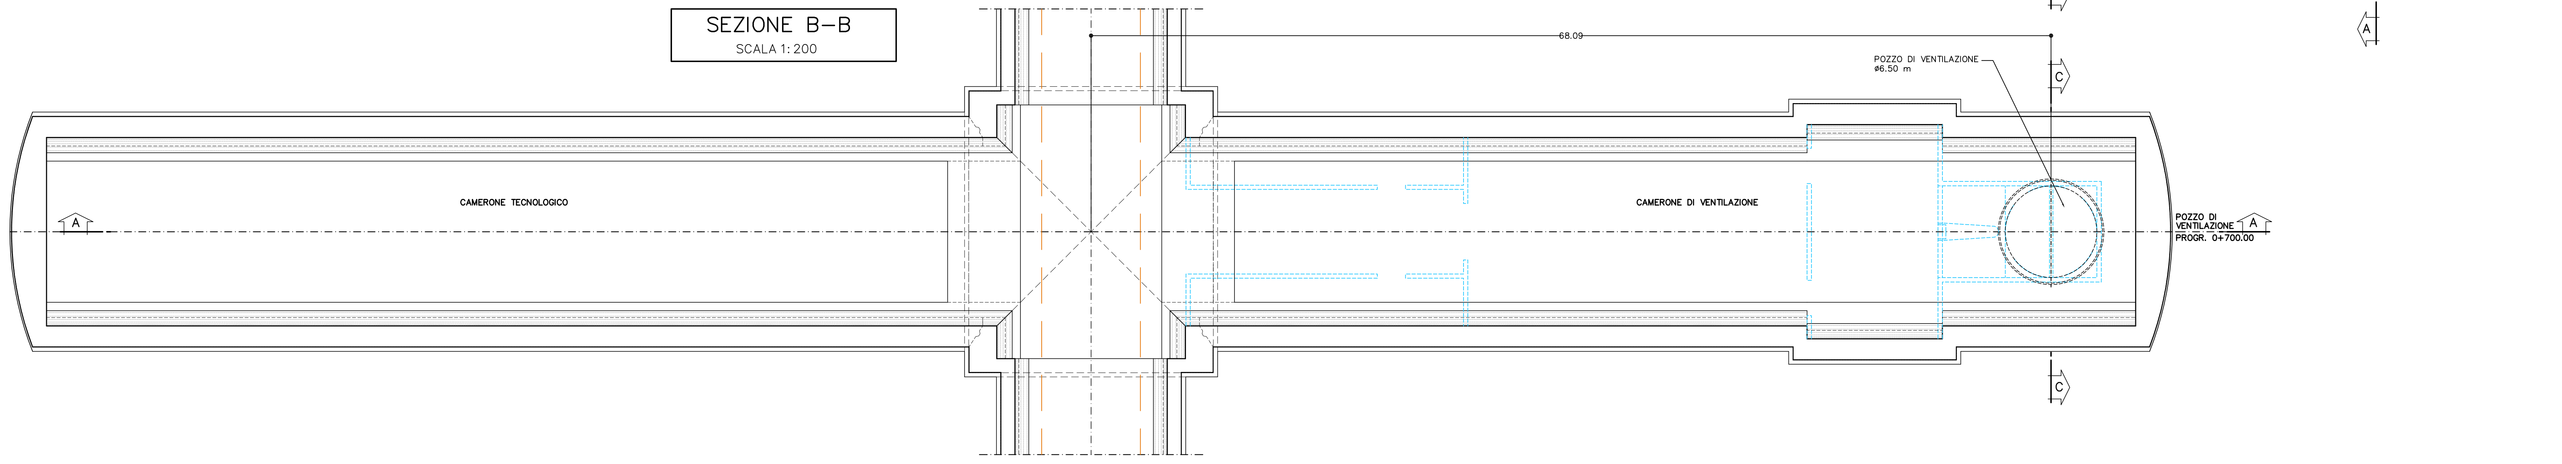

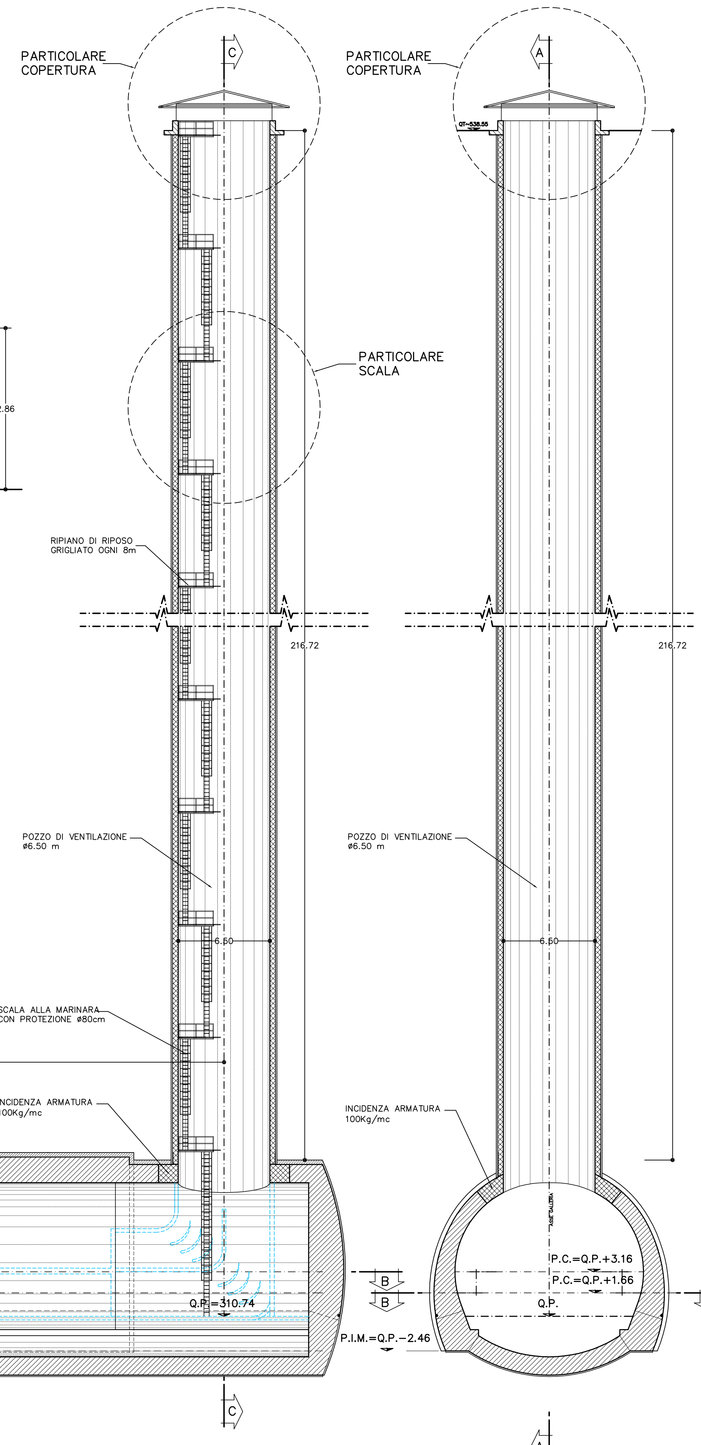

SEZIONE A–A
SCALA 1:200

COROGRAFIA
SCALA 1:500

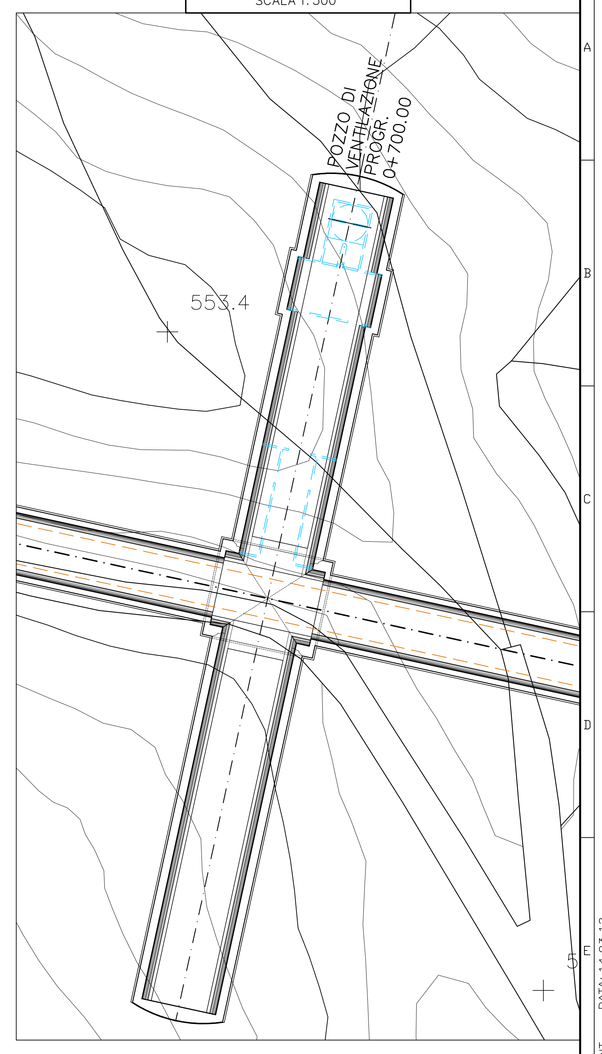

NOTA BENE
INCIDENZA ARMATURA 80 Kg/mc

TABELLA MATERIALI	
C.L.S	
POZZO	Rck >= 30 MPa

COMMITTENTE:
RFI RETE FERROVIARIA ITALIANA
GRUPPO FERROVIE DELLO STATO ITALIANE

ALTA SORVEGLIANZA:
ITALFERR
GRUPPO FERROVIE DELLO STATO ITALIANE

GENERAL CONTRACTOR:
Consorzio Collegamenti Integrati Veloci

INFRASTRUTTURE FERROVIARIE STRATEGICHE DEFINITE DALLA LEGGE OBIETTIVO N.443/01

TRATTA A.V./A.C. TERZO VALICO DEI GIOVI
PROGETTO DEFINITIVO

GALLERIA NATURALE

CUNICOLO VAL LEMME

PROGR.17+738

POZZO DI VENTILAZIONE

CARPENTERIA E PARTICOLARI COSTRUTTIVI

GENERAL CONTRACTOR	ITALFERR S.p.A.	SCALA:
Consorzio Cociv — Data: 26/03/2012		1:200 – 1:50

COMMESSA	LOTTO	FASE	ENTE	TIPO DOC.	OPERA/DISCIPLINA	PROGR.	REV.
A301	00	D	CV	BZ	GN1G0X	002	E

PROGETTAZIONE

Rev.	Descrizione emissione	Redatto	Data	Verificato	Data	Progettista Integratore	Data	IL PROGETTISTA
E00	Adeguamento sicurezza in galleria	Ing M. Fiordiv.	16/03/2012	Ing. F. Calla	20/03/2012	Ing. E. Pagani	23/03/2012	Ing. E. Ginolandi — ORDINE INGEGNERI DELLA PROVINCIA DI MILANO — Data: 26/03/2012

n. Elab. — Nome File: A301-00-D-CV-BZ-GN1G-0X-002_E00
CUP: F81H92000000008

RED: NT — DATA: 14.03.12 — NOME FILE: 12060601 — FATT. PLOT: 1:1