SEZIONE D–D
SCALA 1:100

FINESTRA

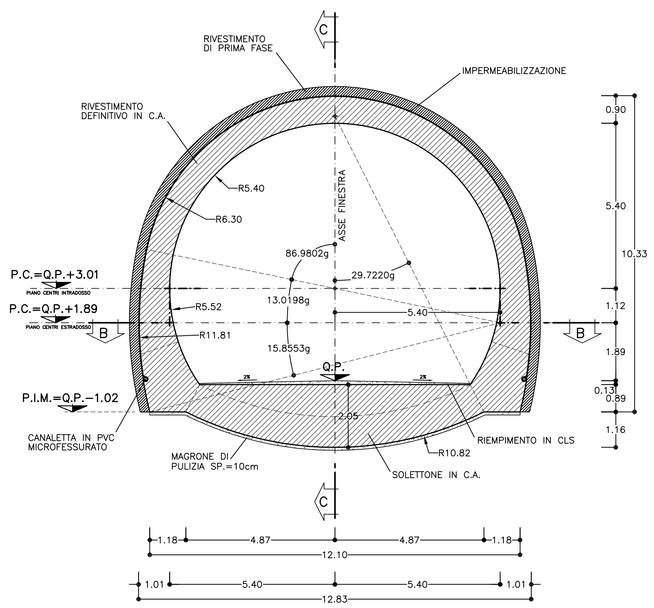

SEZIONE E–E
SCALA 1:100

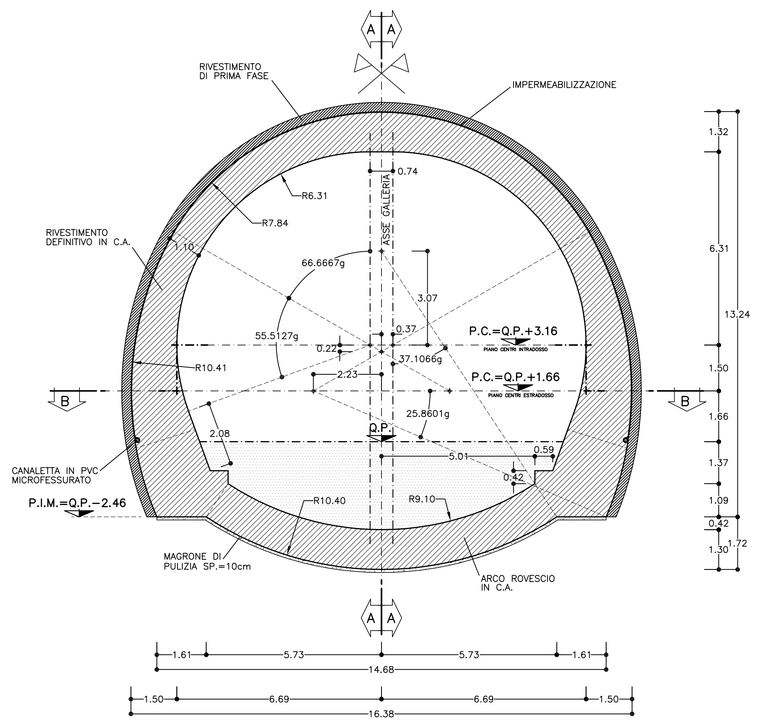

SEZIONE F–F
SCALA 1:100

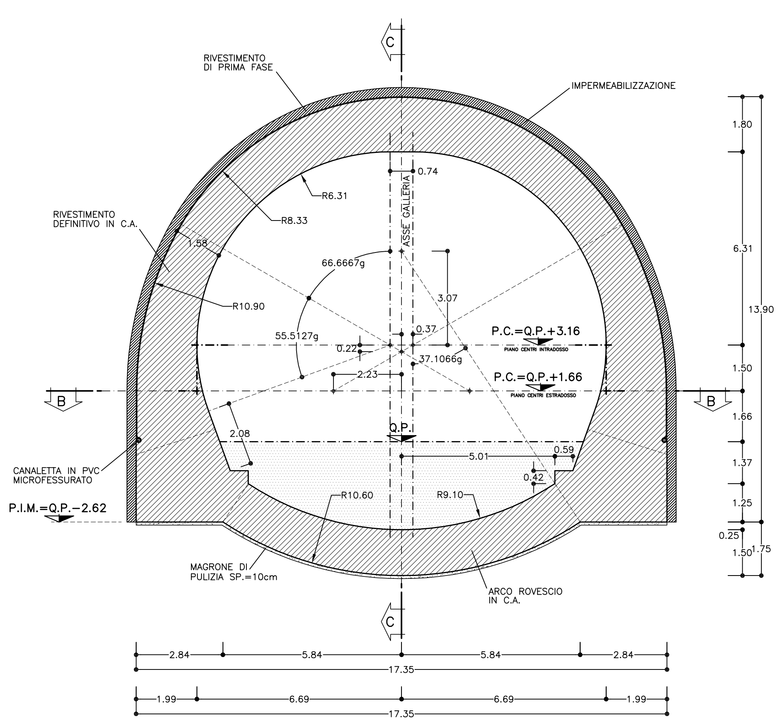

TABELLA MATERIALI

ACCIAIO CENTINE/PROFILATI/CALASTRELLI	Fe 430 o superiore
ACCIAIO PIASTRE	Fe 430 o superiore
ACCIAIO CATENE CENTINE	FeB 32K
BULLONI PIASTRE UNIONE CENTINE	Classe 8.8
ACCIAIO PIASTRE	Fe 430 o superiore
ACCIAIO FAZZOLETTI	Fe 430 o superiore
RETE ELETTROSALDATA	FeB 44 K controllato
C.L.S	
INNESTO	
CALOTTA	Rck >= 30 MPa, TIPO II (1)
ARCO ROVESCIO	Rck >= 30 MPa, TIPO II
RIEMPIMENTO	Rck >= 20 MPa, TIPO IV
MAGRONE DI PULIZIA	Rm >= 15 MPa, TIPO V

(1) LA RESISTENZA MINIMA A COMPRESSIONE DEL CALCESTRUZZO DI RIVESTIMENTO DI CALOTTA ALL'ATTO DEL DISARMO DEVE ESSERE >= 8MPa

INCIDENZA ARMATURA INNESTO	100 Kg/mc

NOTA BENE :

IN CORRISPONDENZA DELLE RIPRESE DI GETTO FRA ARCO ROVESCIO E MURETTA, FRA CONCI E MURETTA E FRA MURETTE E CALOTTE DOVRANNO ESSERE MESSI IN OPERA OPPORTUNI SISTEMI DI PROTEZIONE IDRAULICA (WATER STOP IDROESPANSIVI E TUBICINI INIETTABILI SUCCESSIVAMENTE CON RESINE)

SEZIONE G–G
SCALA 1:100

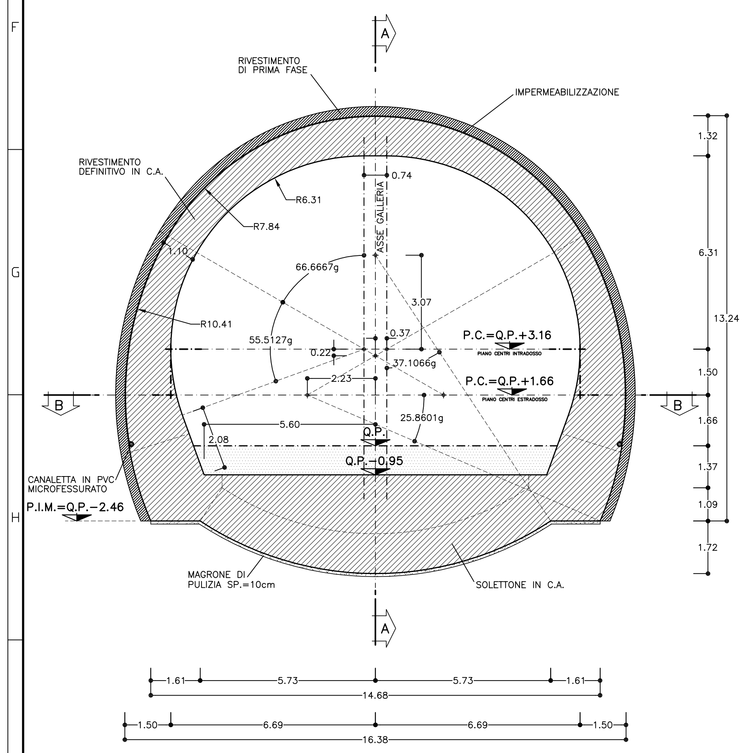

SEZIONE H–H
SCALA 1:100

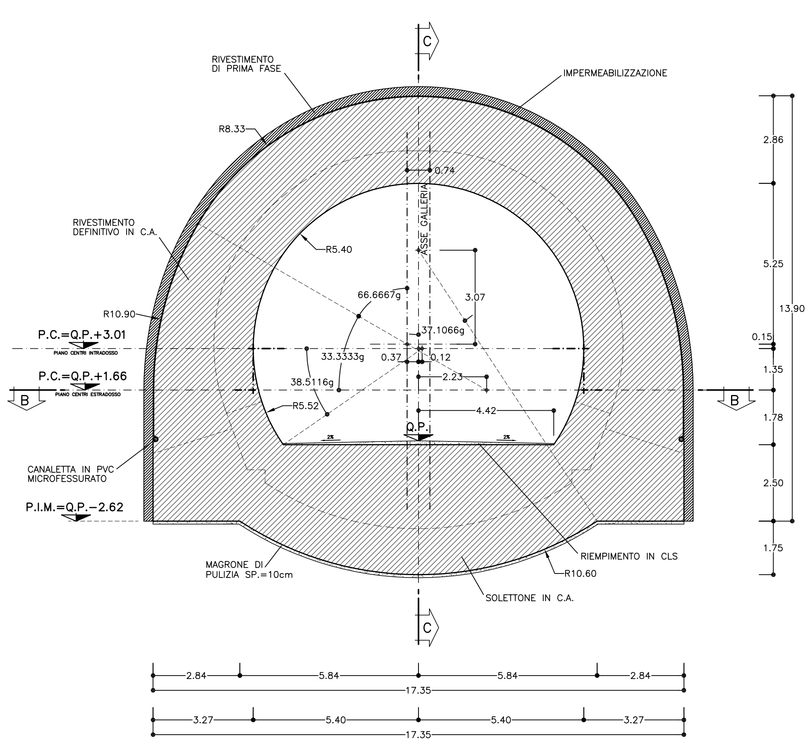

KEY–PLAN
SCALA 1:400

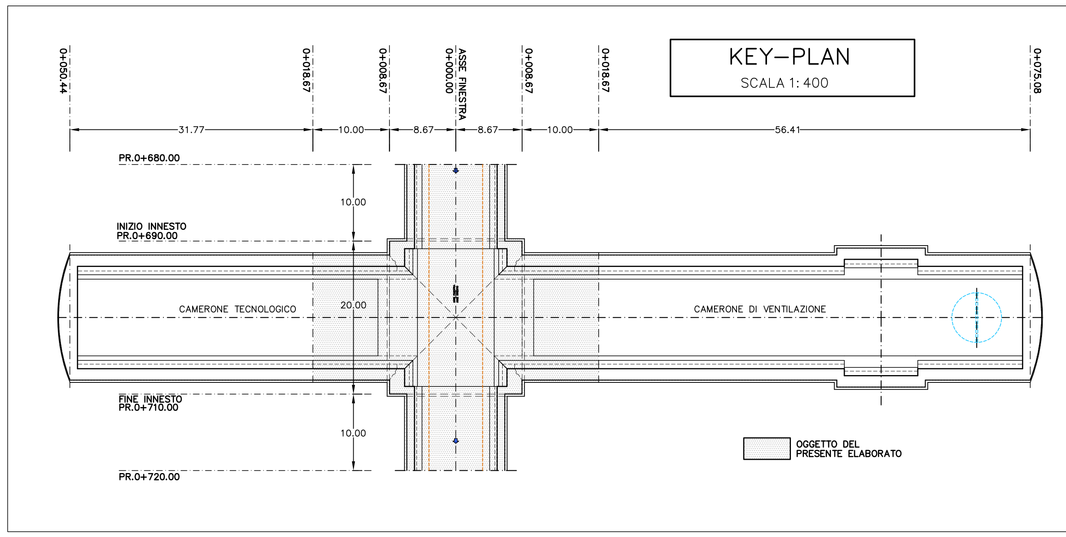

COMMITTENTE:

RFI RETE FERROVIARIA ITALIANA
GRUPPO FERROVIE DELLO STATO ITALIANE

ALTA SORVEGLIANZA:

ITALFERR
GRUPPO FERROVIE DELLO STATO ITALIANE

GENERAL CONTRACTOR:

Consorzio Cociv — Consorzio Collegamenti Integrati Veloci

INFRASTRUTTURE FERROVIARIE STRATEGICHE DEFINITE DALLA LEGGE OBIETTIVO N.443/01

TRATTA A.V./A.C. TERZO VALICO DEI GIOVI
PROGETTO DEFINITIVO

GALLERIA NATURALE

CUNICOLO VAL LEMME

PROGR.17+738

INNESTO CON CENTRALE DI VENTILAZIONE E CAMERONE TECNOLOGICO

CARPENTERIA – TAV.2/2

GENERAL CONTRACTOR	ITALFERR S.p.A.	SCALA:
Consorzio Cociv — Il Direttore Tecnico — Dott. Ing. G. Bologna — Data: 26/03/2012		1:100

COMMESSA	LOTTO	FASE	ENTE	TIPO DOC.	OPERA/DISCIPLINA	PROGR.	REV.
A301	00	D	CV	BA	GN1G0X	005	E

PROGETTAZIONE

Rev.	Descrizione emissione	Redatto	Data	Verificato	Data	Progettista Integratore	Data	IL PROGETTISTA
E00	Adeguamento sicurezza in galleria	Ing. M. Fiordiso	16/03/2012	Ing. F. Calla	20/03/2012	Ing. E. Pagani	23/03/2012	Ing. E. Ghisolandi — Ordine degli Ingegneri della Provincia di Milano — Dott. Ing. Enrico Ghisolandi — Data: 26/03/2012

n. Elab.

Nome File: A301-00-D-CV-BA-GN1G-E0-005_E00

CUP: F81H92000000008

DATA: 14.03.12
NOME FILE: 12058302
PLOT: 1:1
PENNINO: INT