




SEZIONE A-A
SCALA 1:20
(MISURE IN METRI)

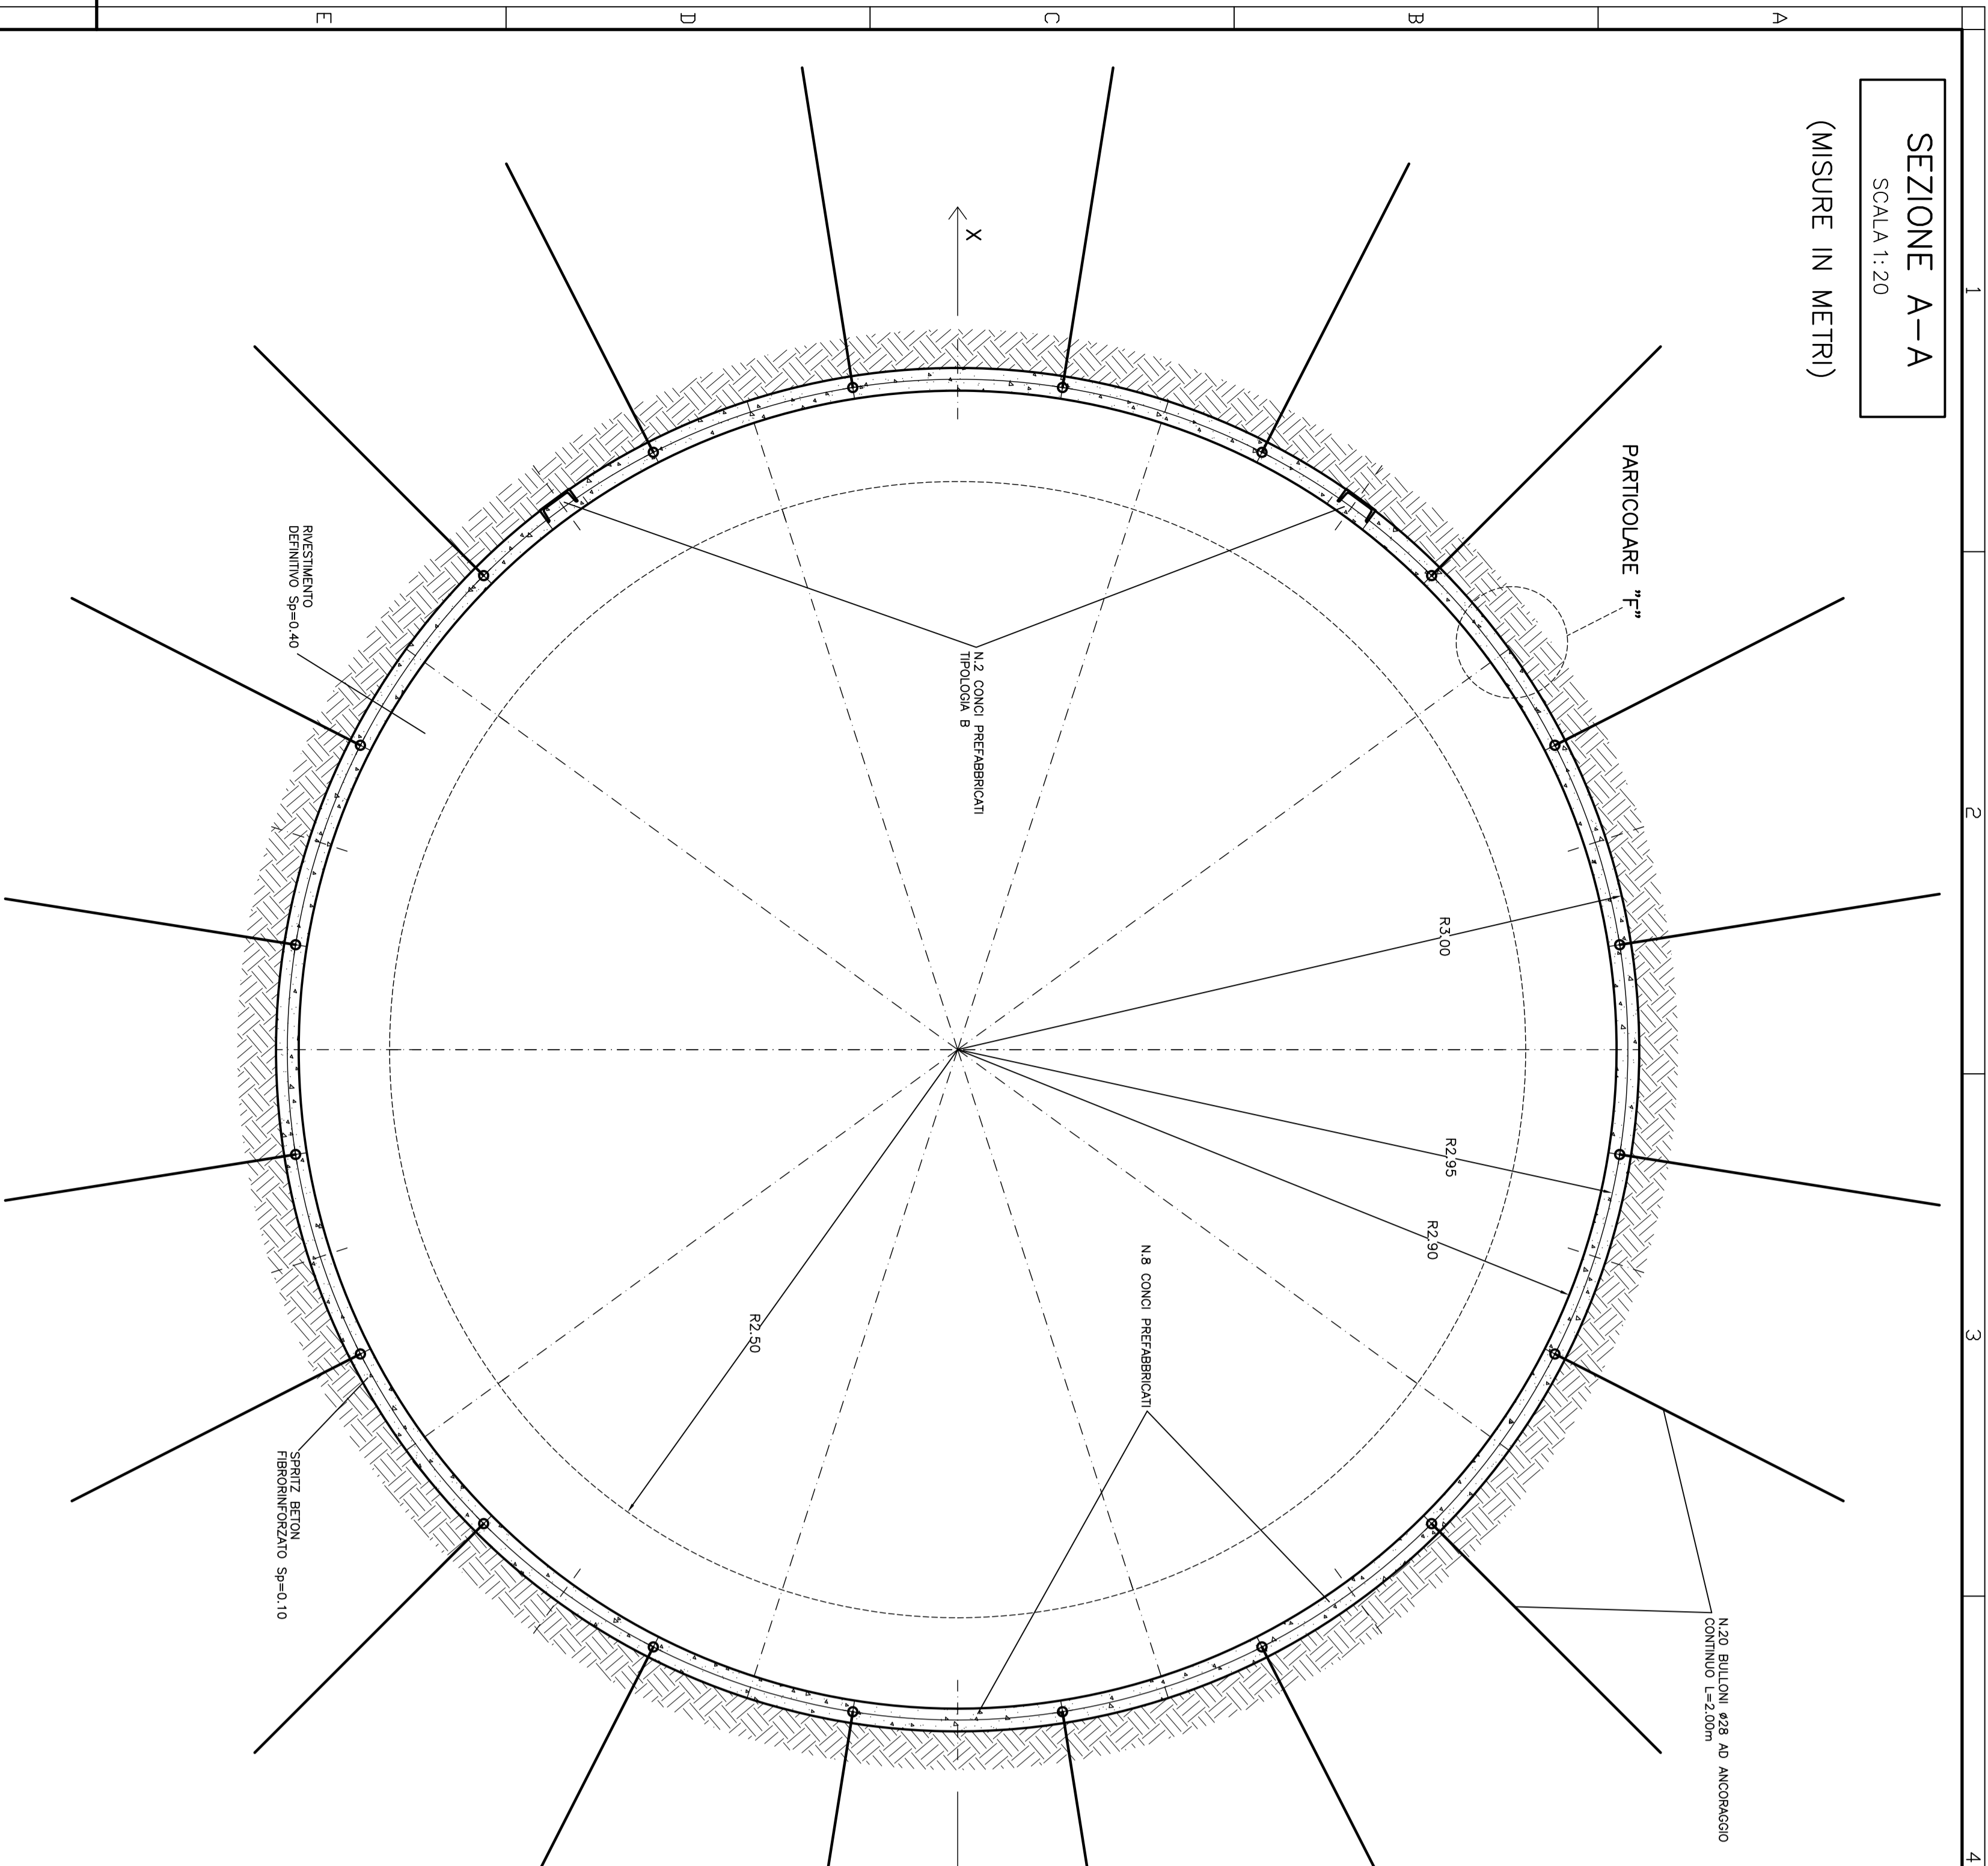


SEZIONE B-B
SCALA 1:100
CONSOLIDAMENTO DALL'ALTO

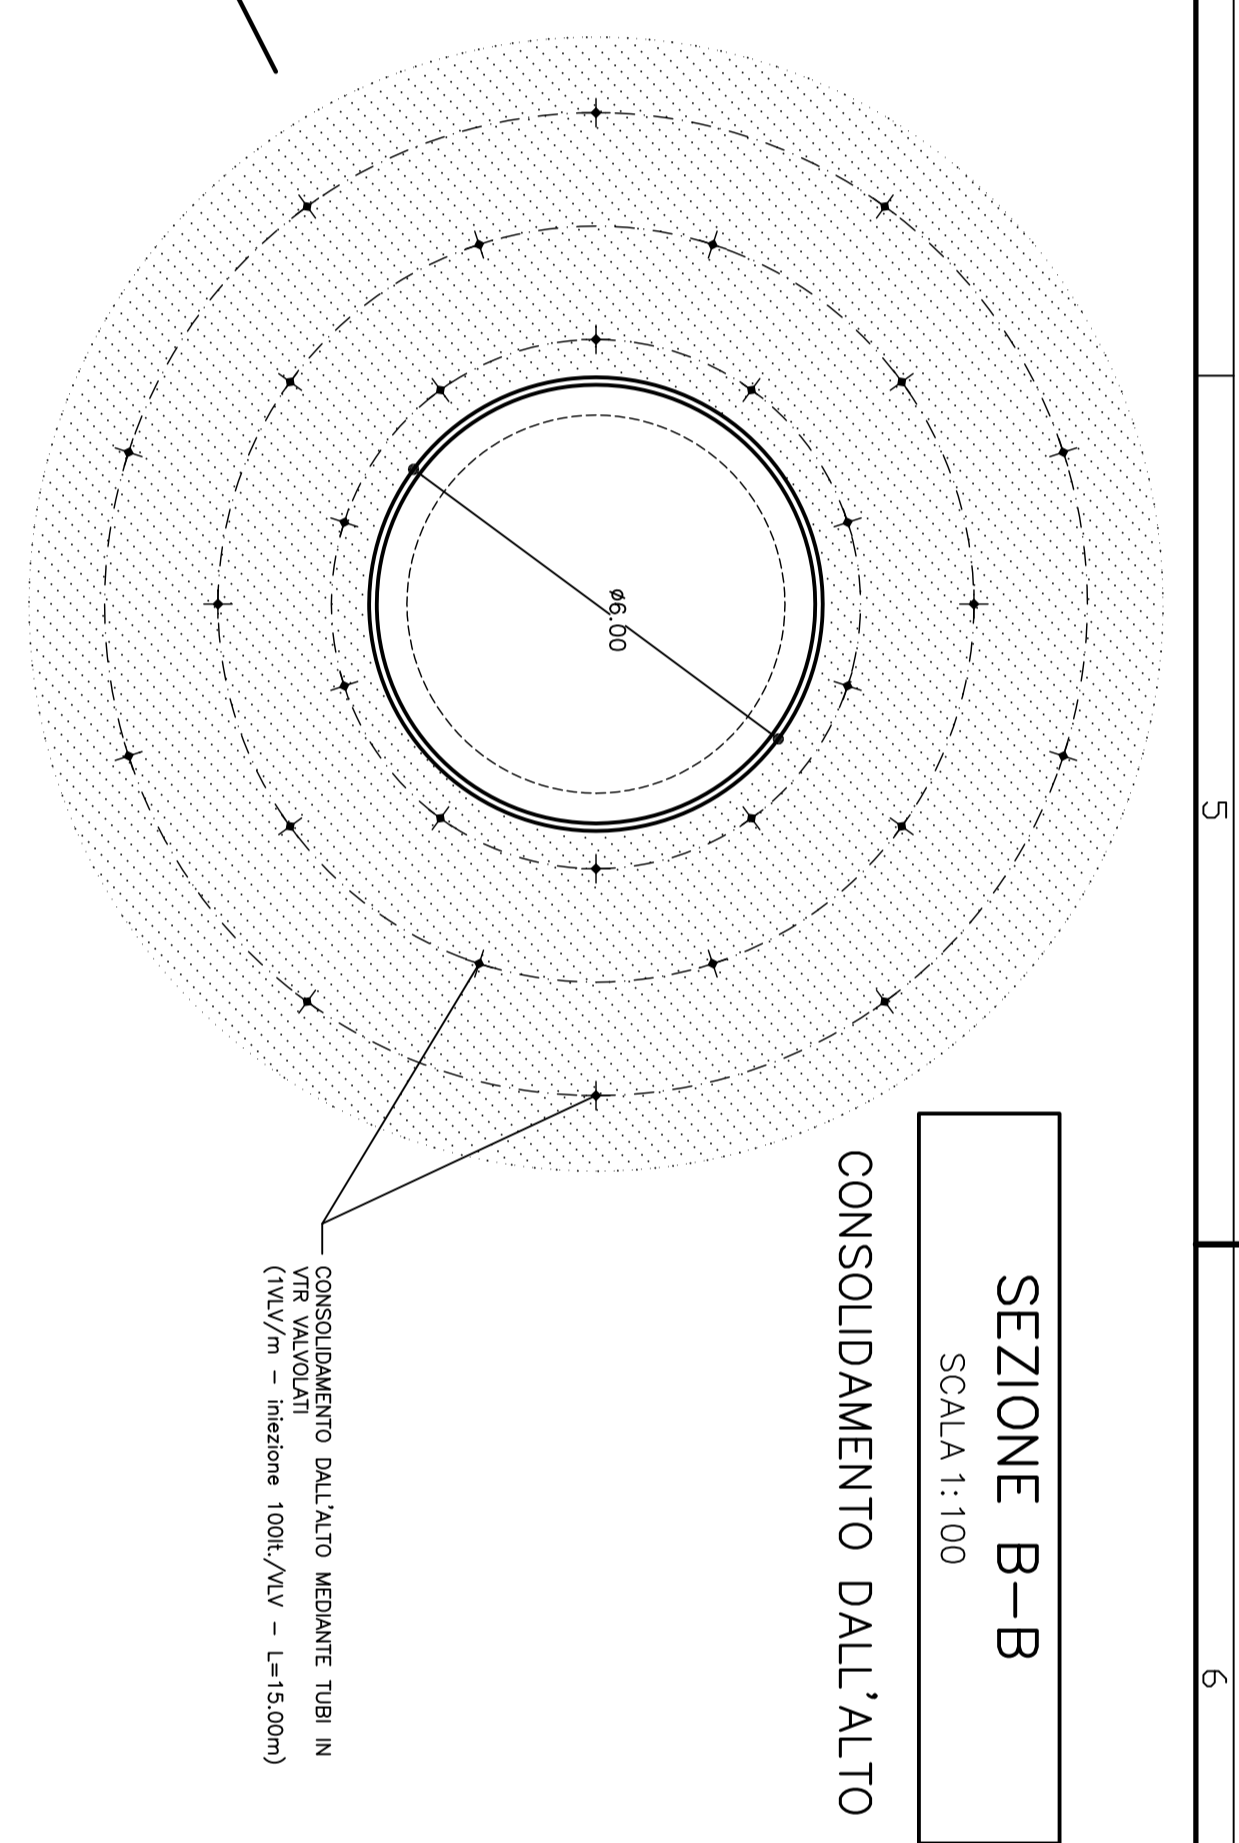


SEZIONE LONGITUDINALE
SCALA 1:50
OPERAZIONE DI ALLARGO POZZO
(MISURE IN METRI)

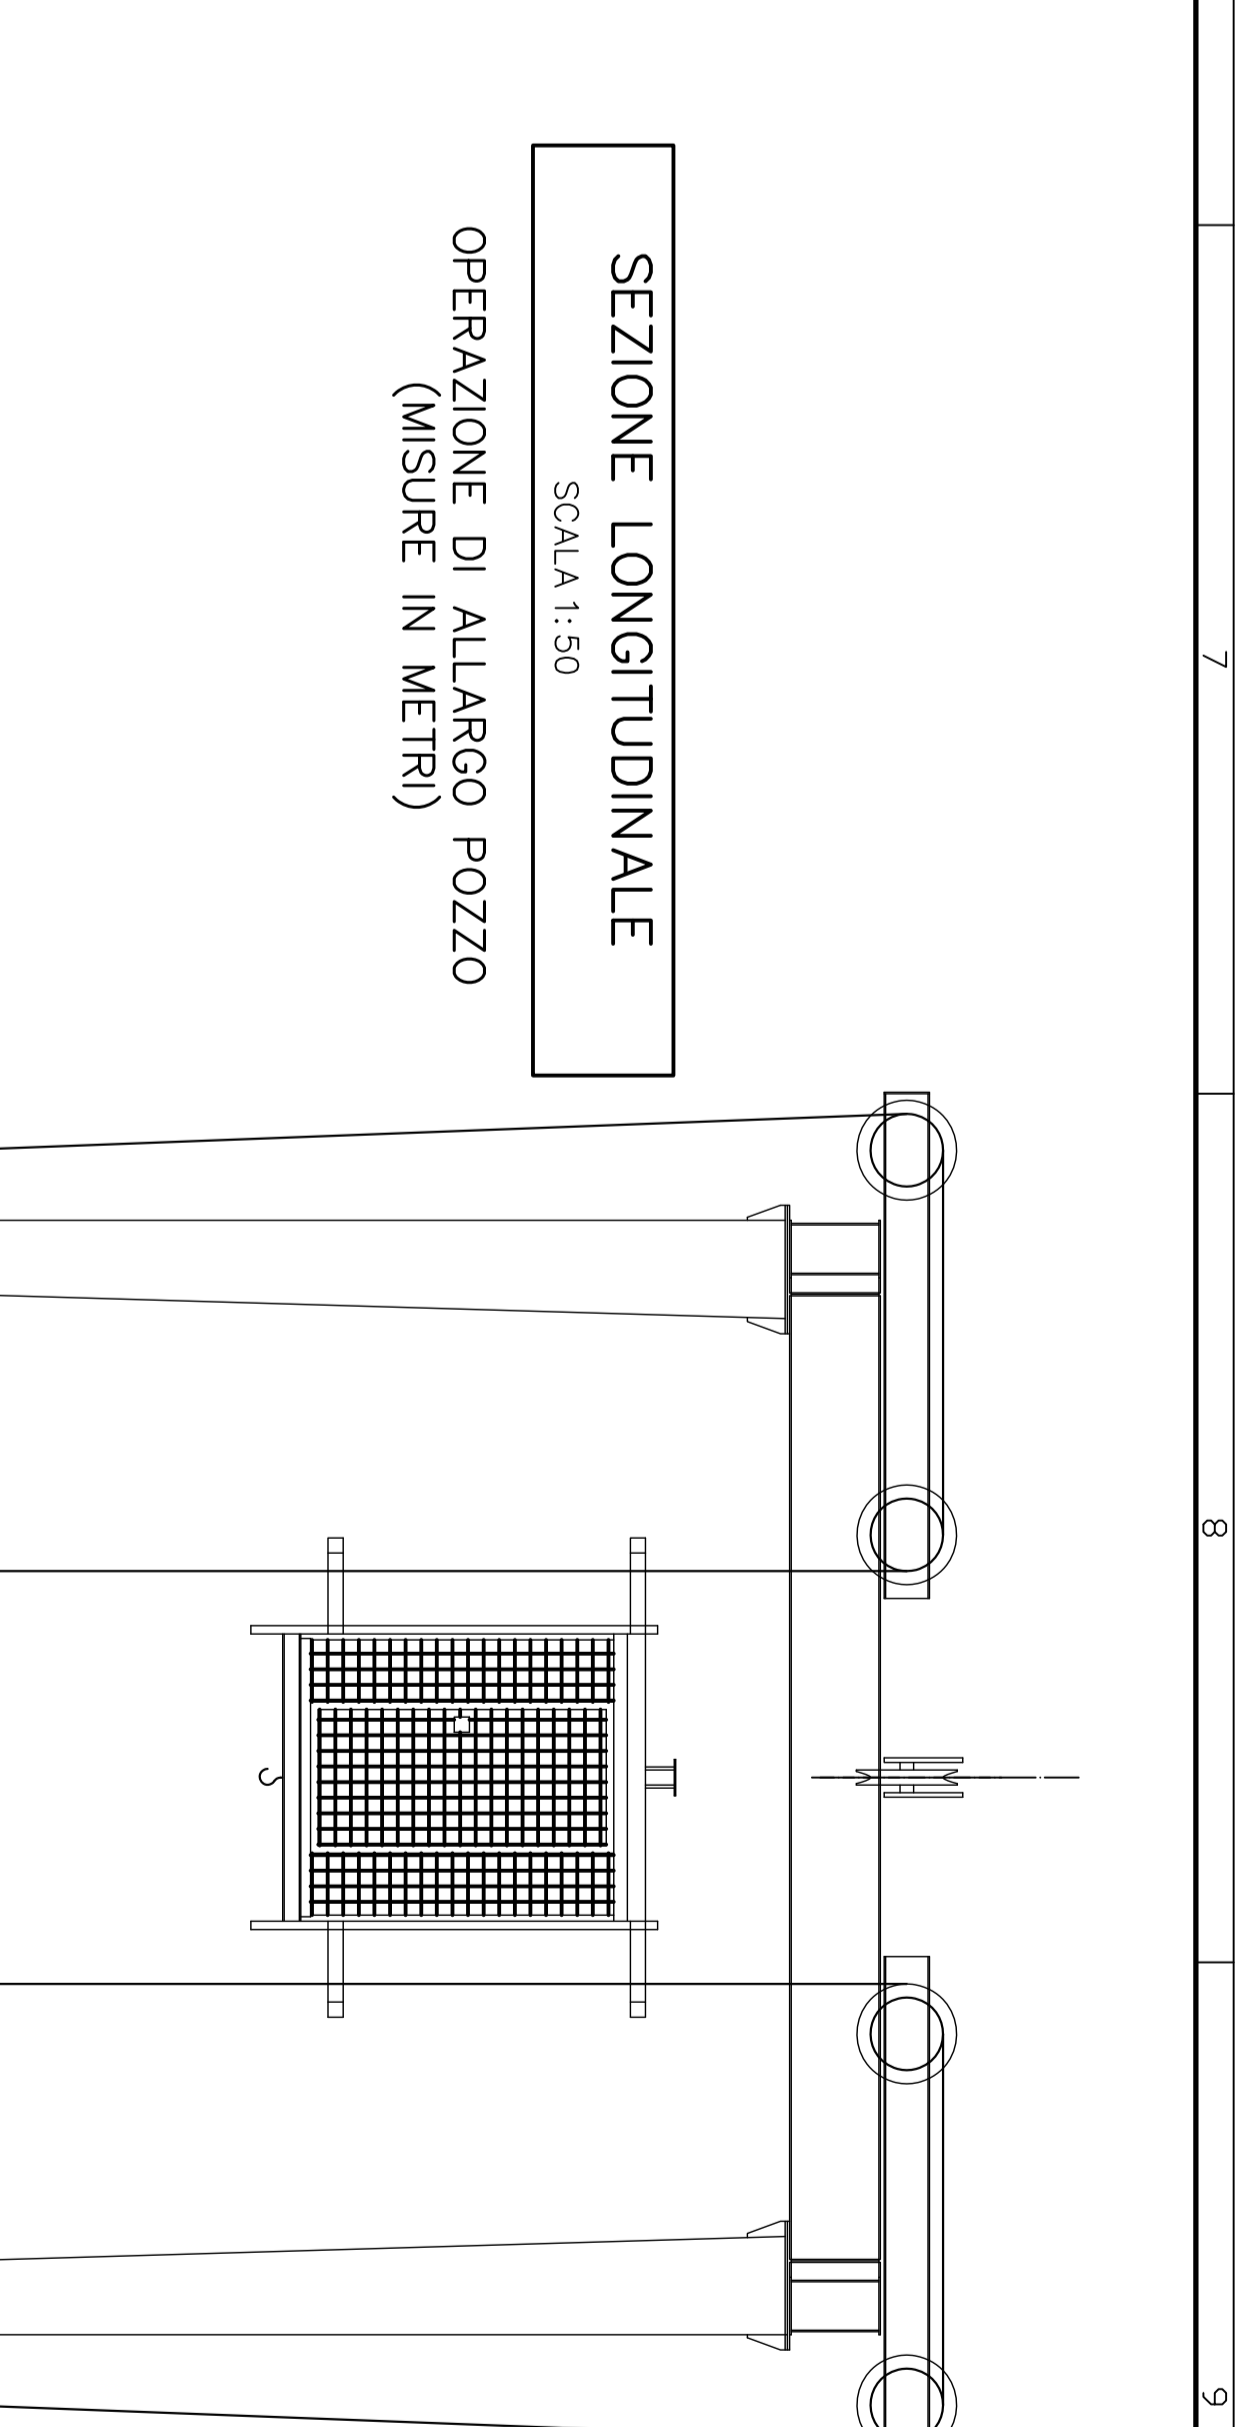


SEZIONE LONGITUDINALE
SCALA 1:50
OPERAZIONE DI RAISE BORING
(MISURE IN METRI)

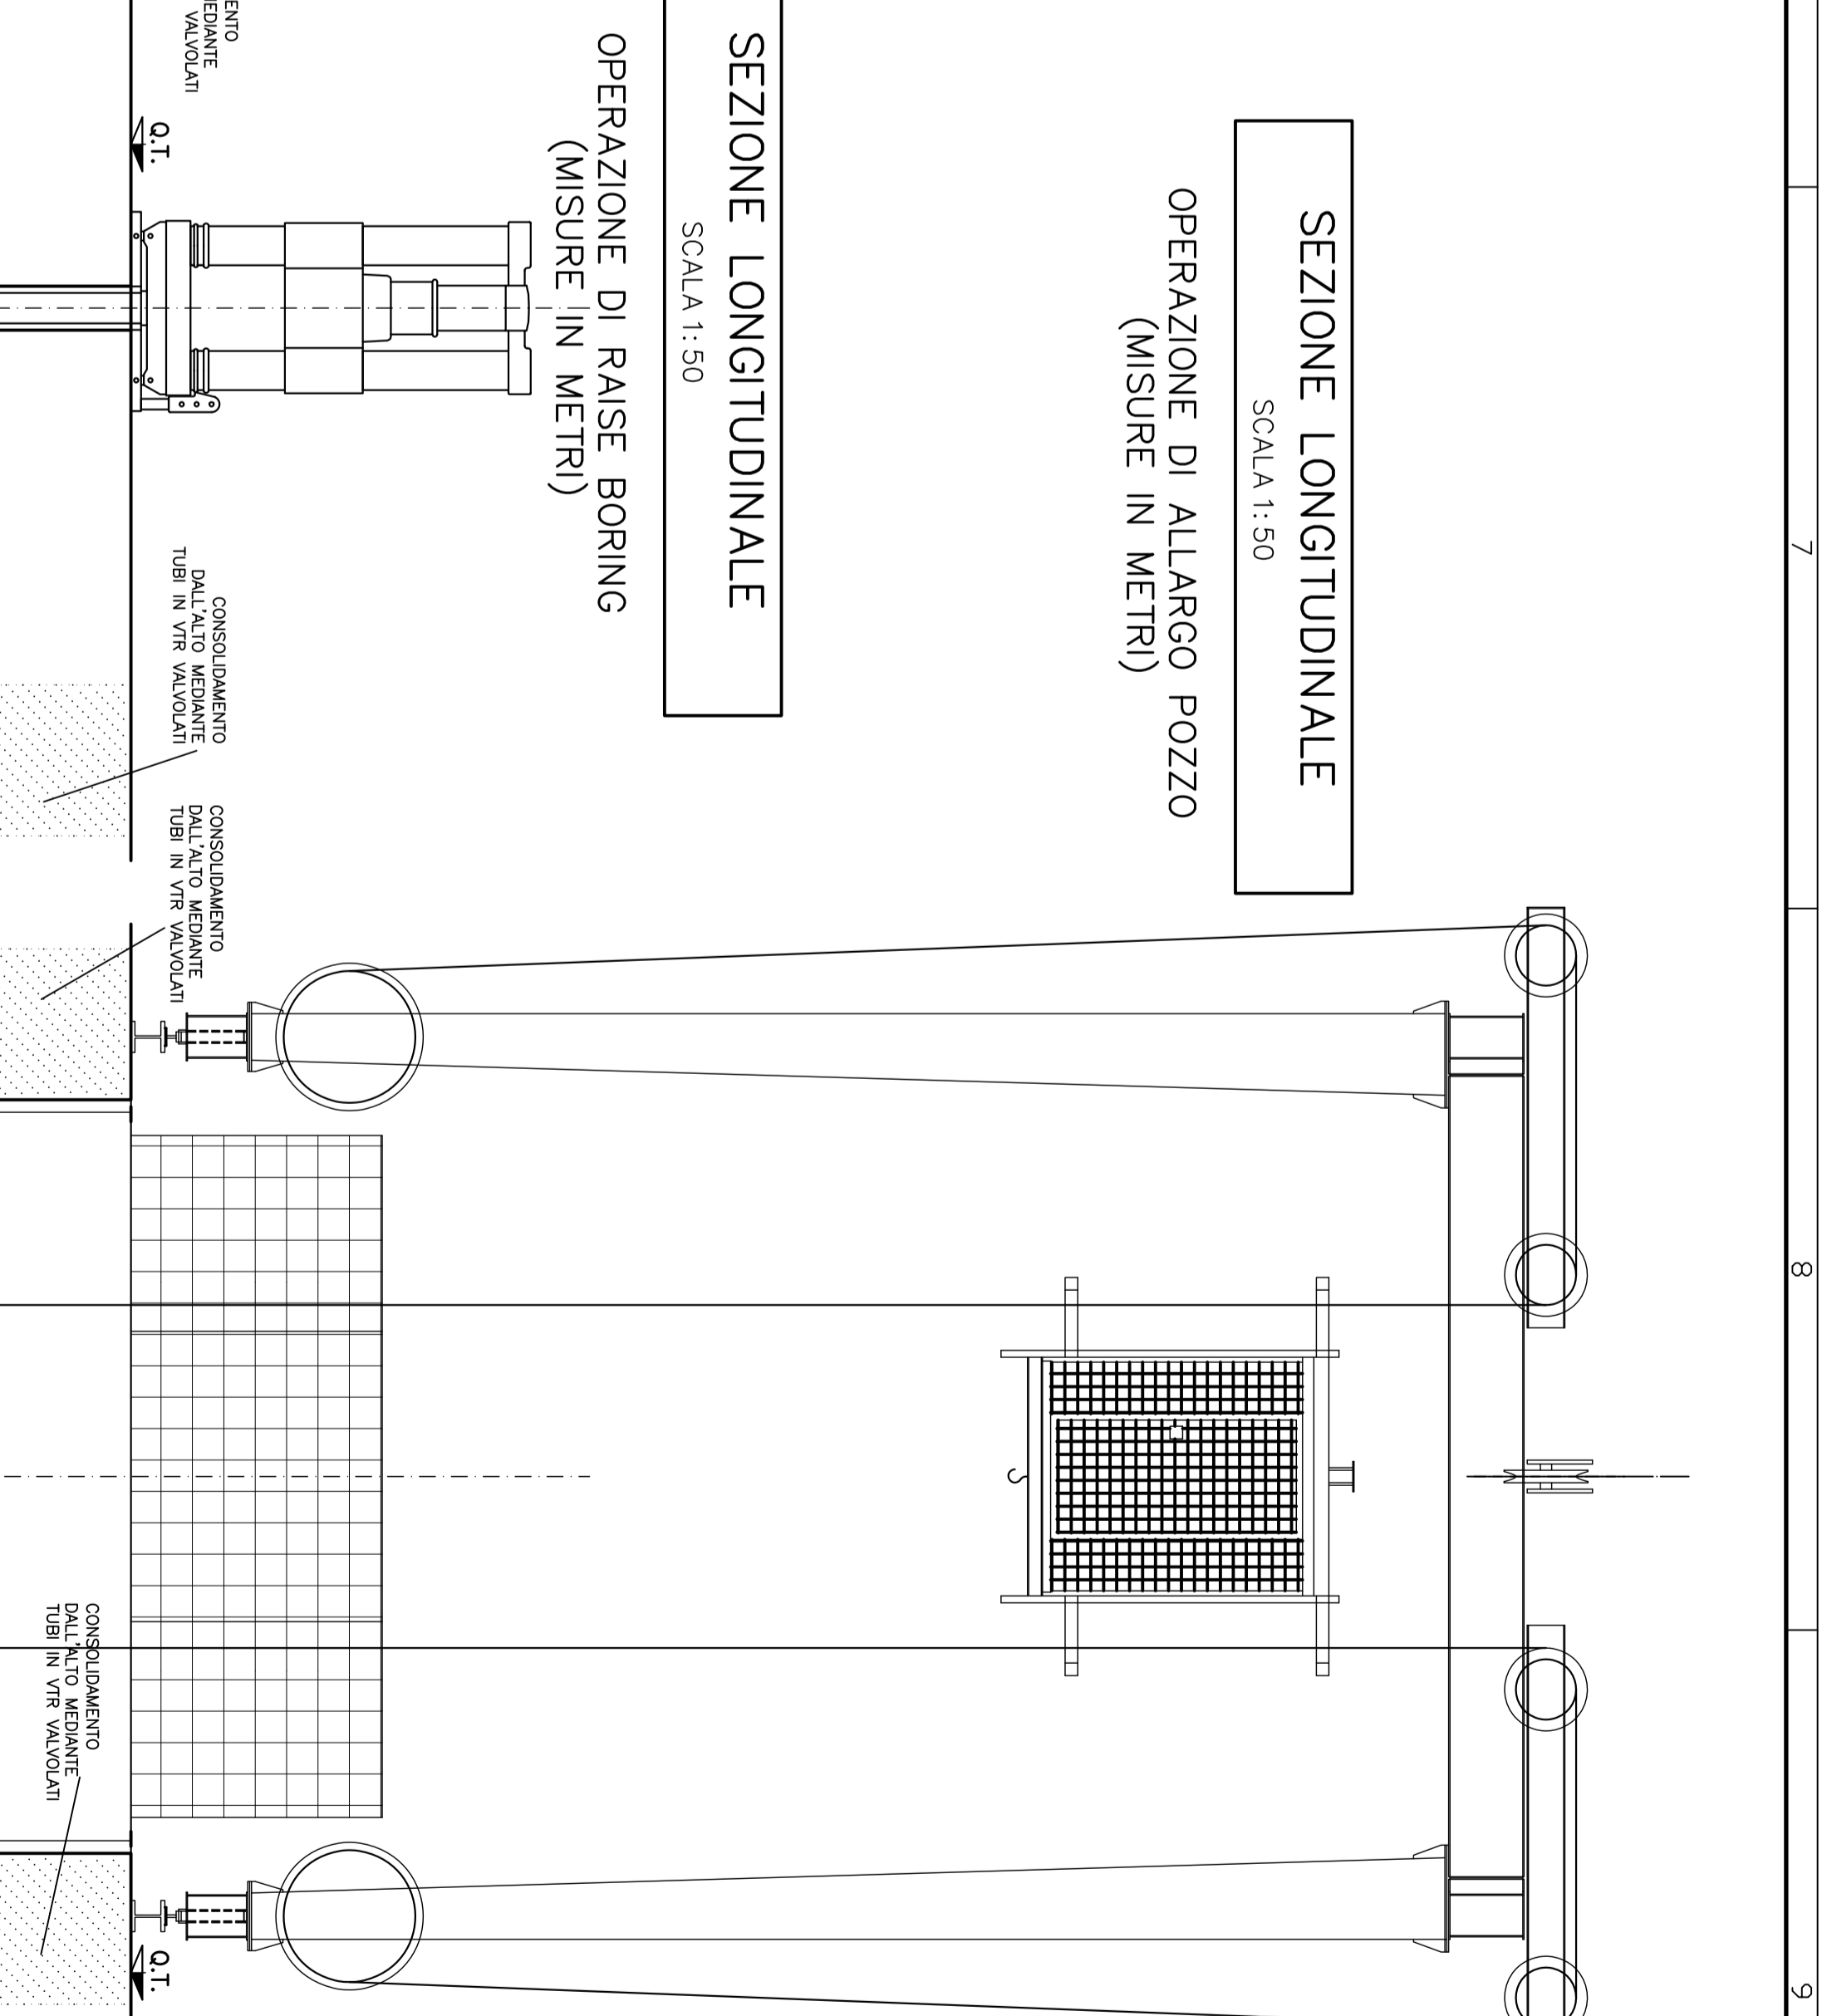


SEZIONE LONGITUDINALE
SCALA 1:100
(MISURE IN METRI)

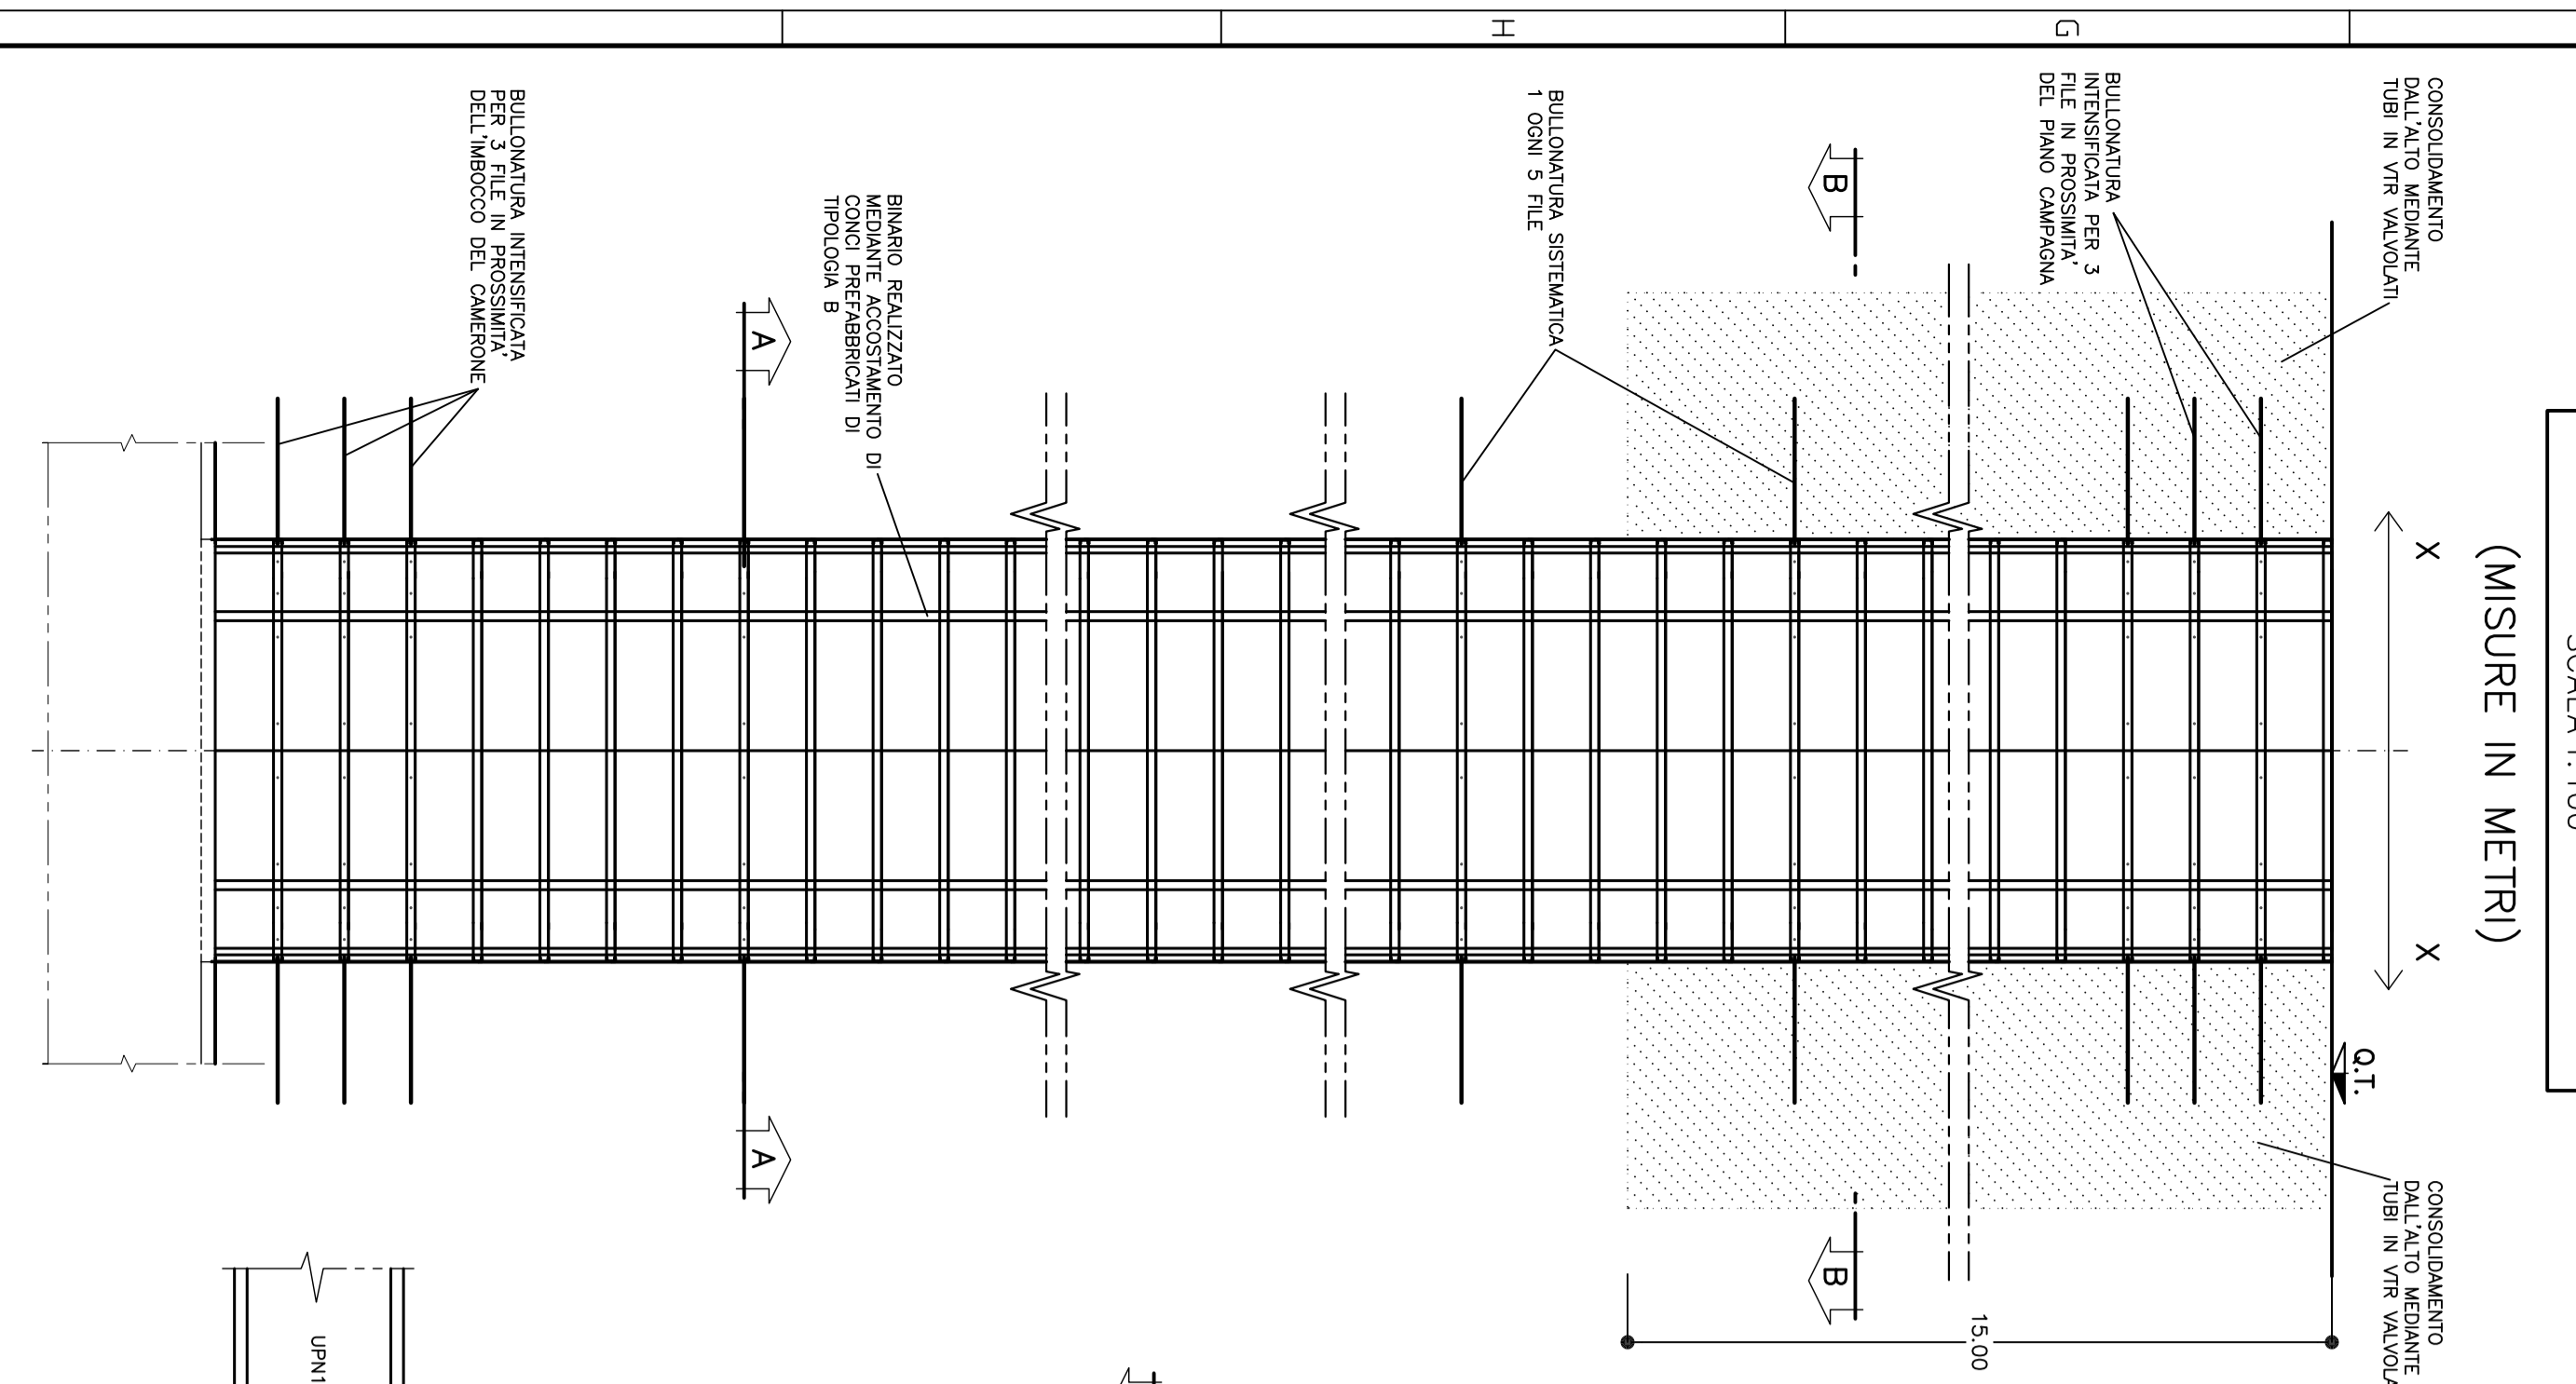


PARTICOLARE "A"
SCALA 1:15
SALDATURA UPN120/150x6
(MISURE IN mm)

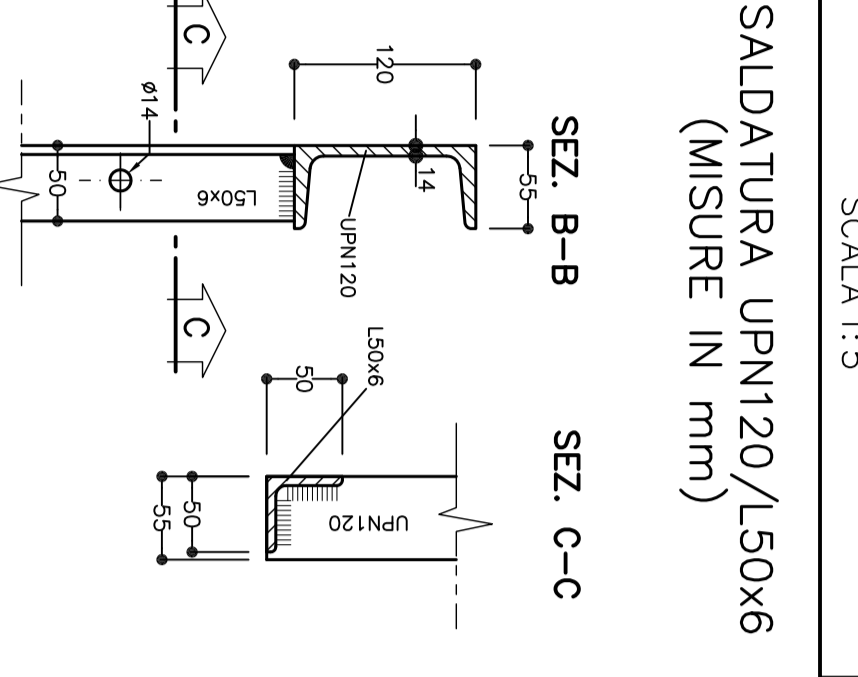


PARTICOLARE "D"
SCALA 1:15
SALDATURA UPN160/160x6
(MISURE IN mm)

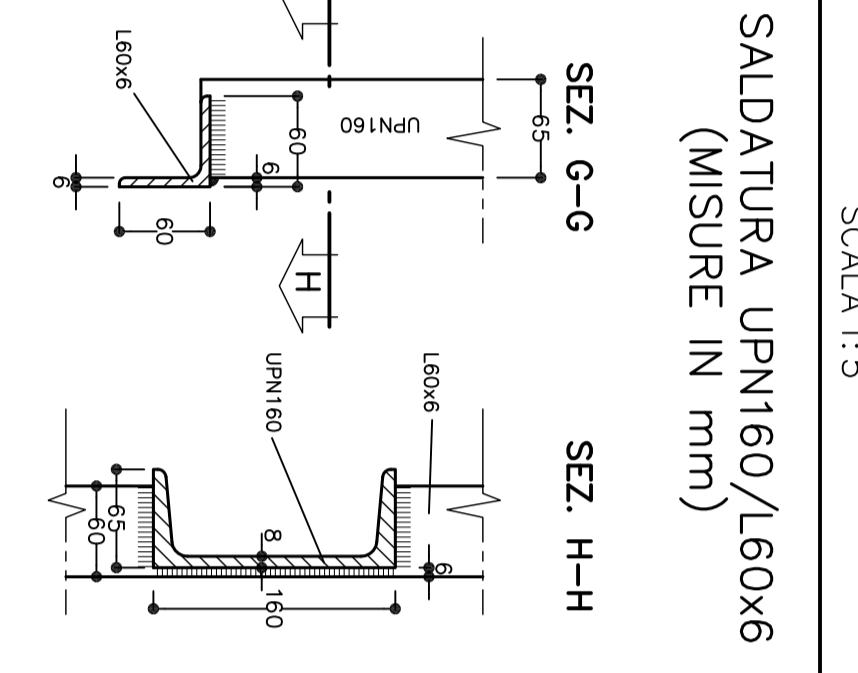

PARTICOLARE "G"
SCALA 1:15
BULLONE AD ANCORAGGIO CONTINUO
(MISURE IN mm)

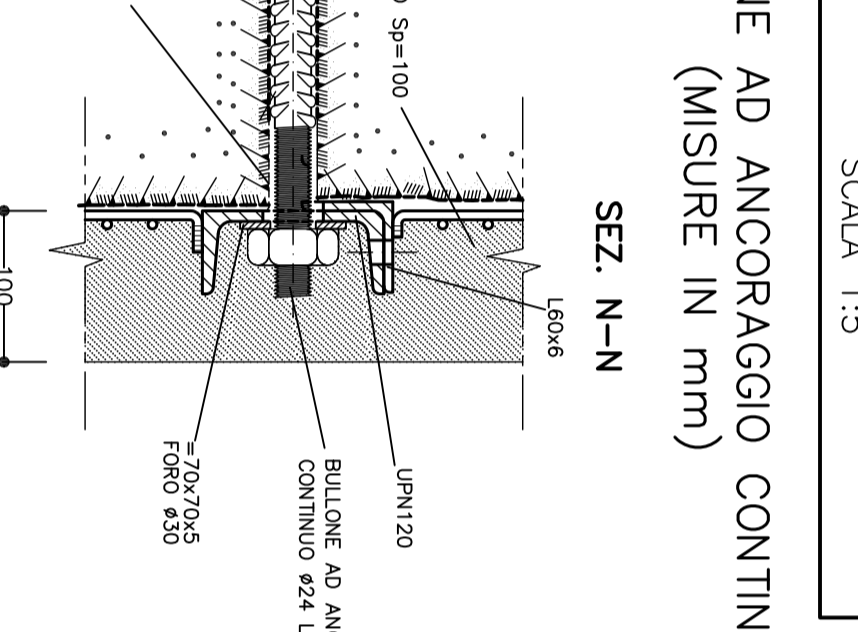

CONCI METALLICI DI RIVESTIMENTO
SCALA 1:10
TIPOLOGIA A
(MISURE IN mm)

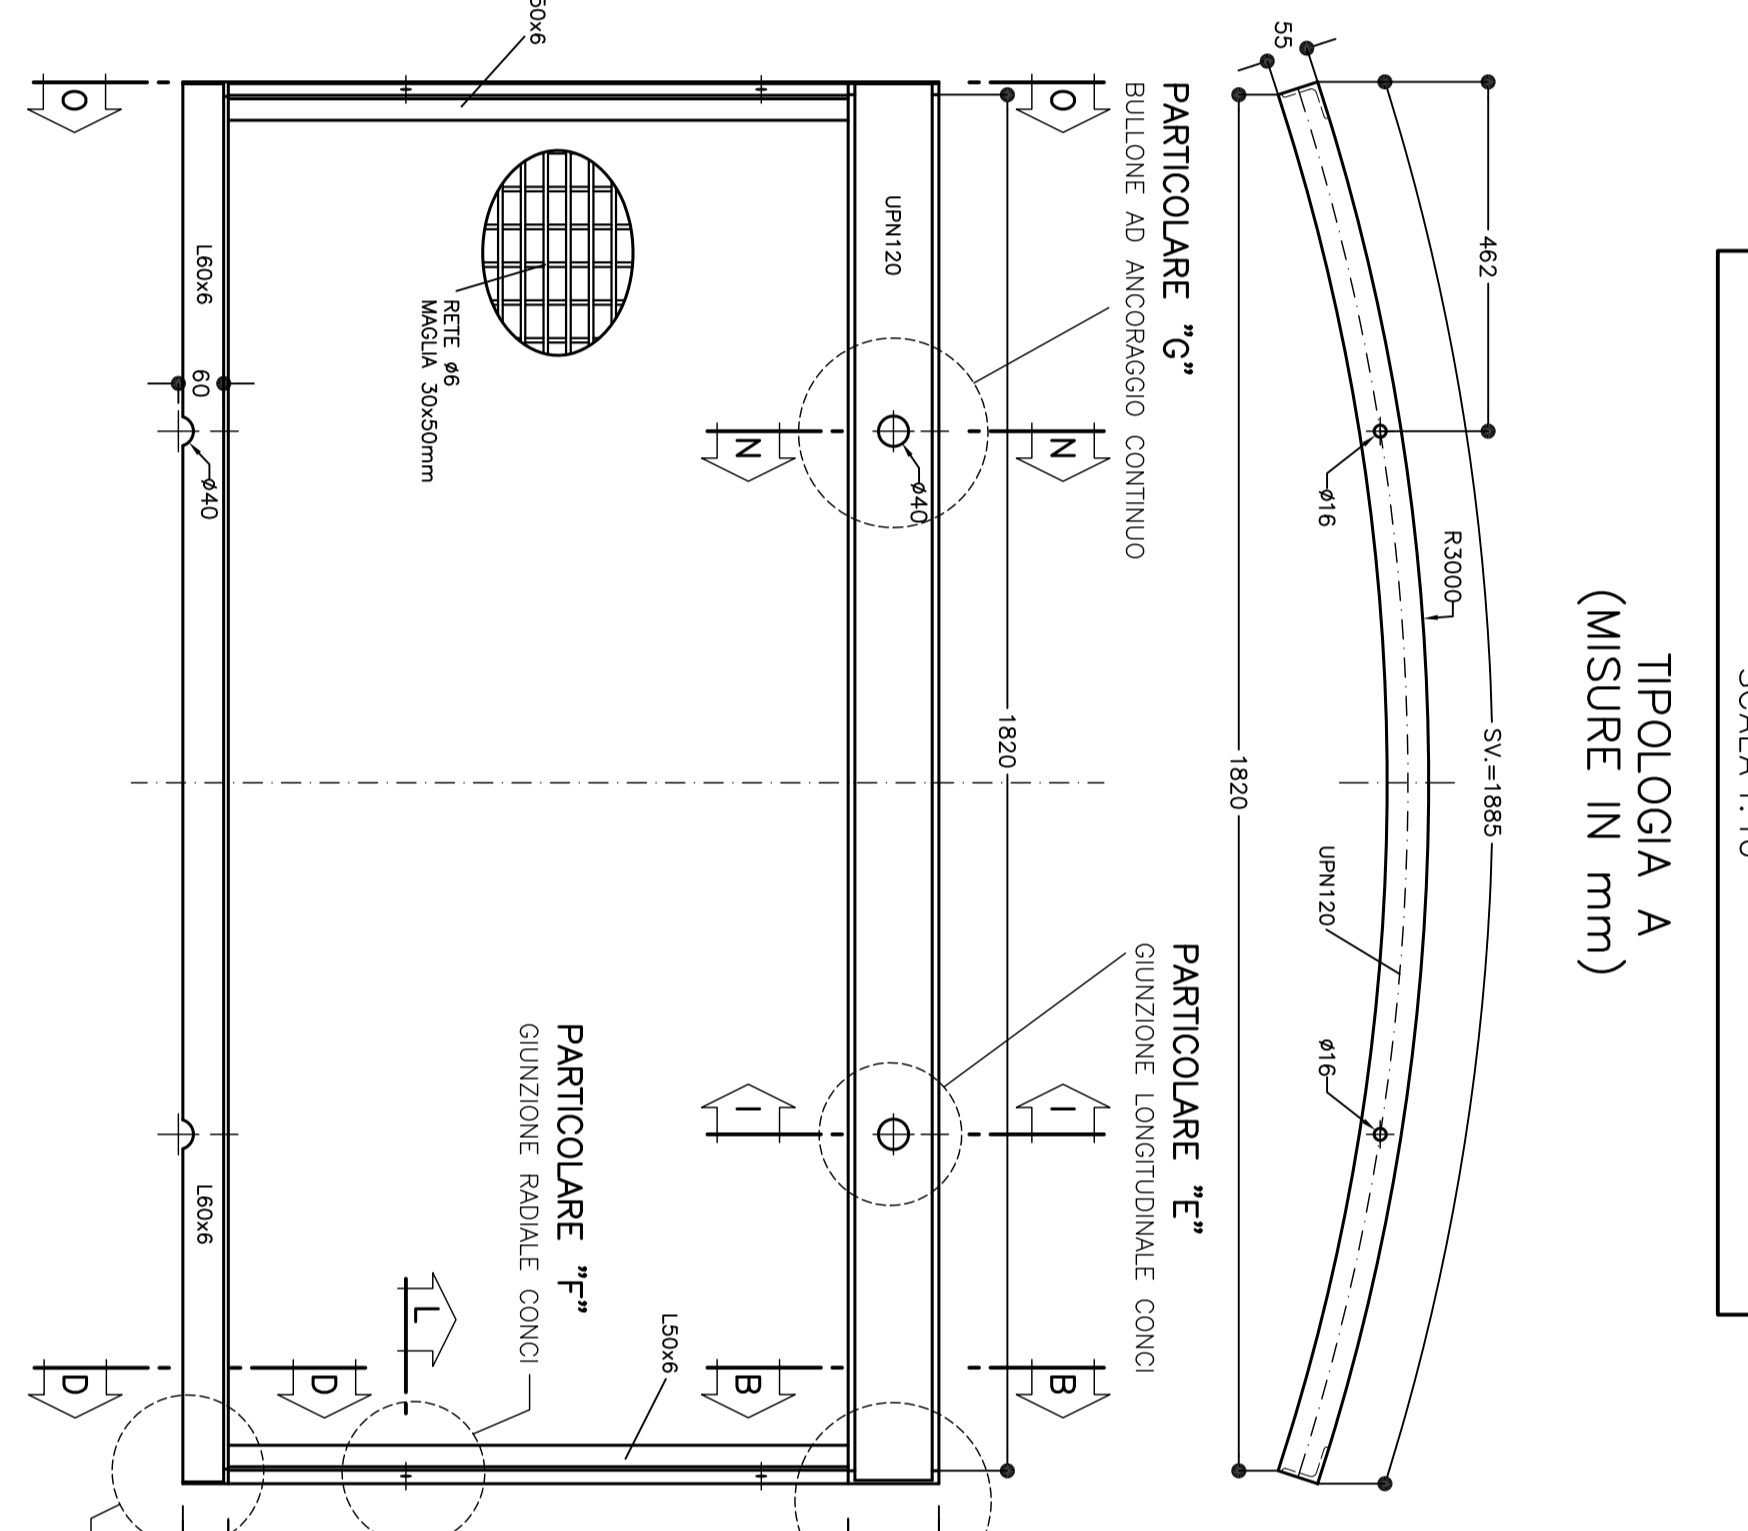

CONCI METALLICI DI RIVESTIMENTO
SCALA 1:10
TIPOLOGIA B
(MISURE IN mm)


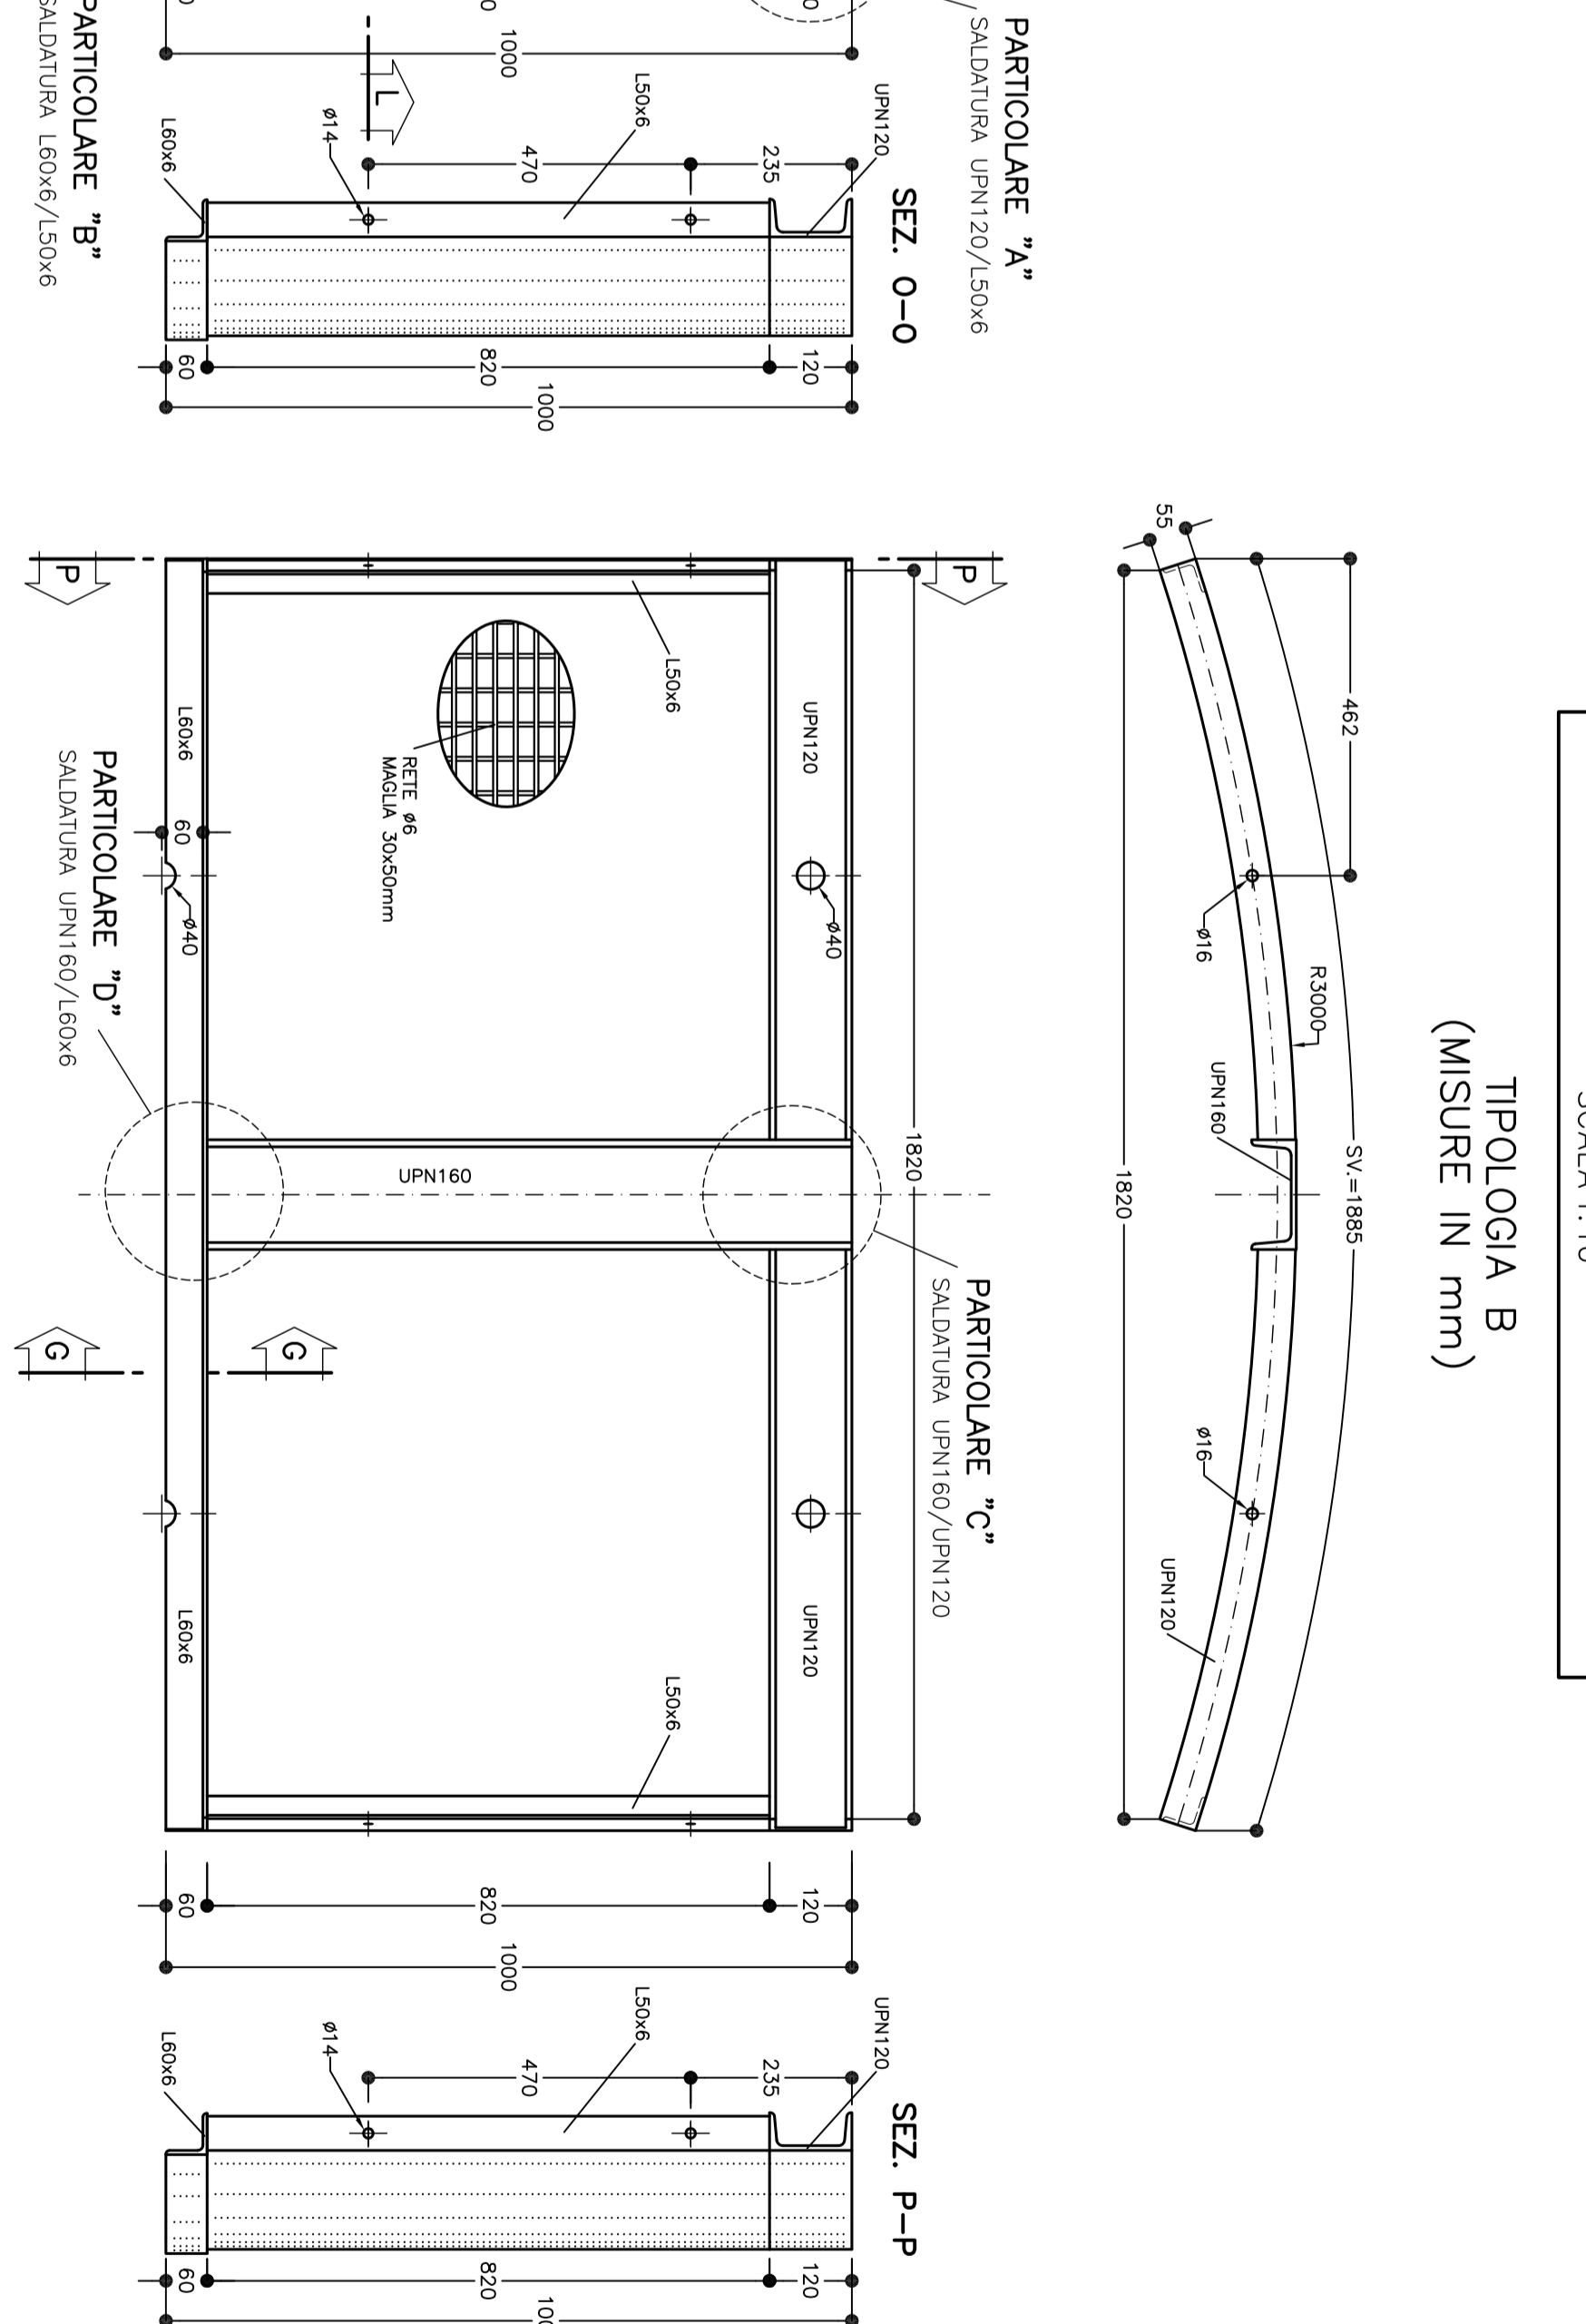


TABELLA MATERIALI

CLS	Rd >= 30 N/m³, TIPO II
RETE ELETTRICAZIONE	Rd 44K controllato
ACCIAIO TUBI PER ANCORAGGIAMENTO	A360 controllato
ACCIAIO TUBI ANCORAGGIAMENTO	Rd 30K controllato
ACCIAIO BULLONI ANCORAGGIO CONTINUO	Rd 30K controllato
ACCIAIO BULLONI ANCORAGGIO CONTINUO	Rd 30K controllato
ACCIAIO BULLONI ANCORAGGIO CONTINUO	Rd 44K controllato
ACCIAIO BULLONI ANCORAGGIO CONTINUO	Rd 44K controllato
ACCIAIO BULLONI ANCORAGGIO CONTINUO	Rd 44K controllato
ACCIAIO BULLONI ANCORAGGIO CONTINUO	Rd 44K controllato

LEGENDA

- F.C.	PIANO DEI CENTRI
- F.F.	PIANO FERRO
- F.S.	PIANO DI SOVRA

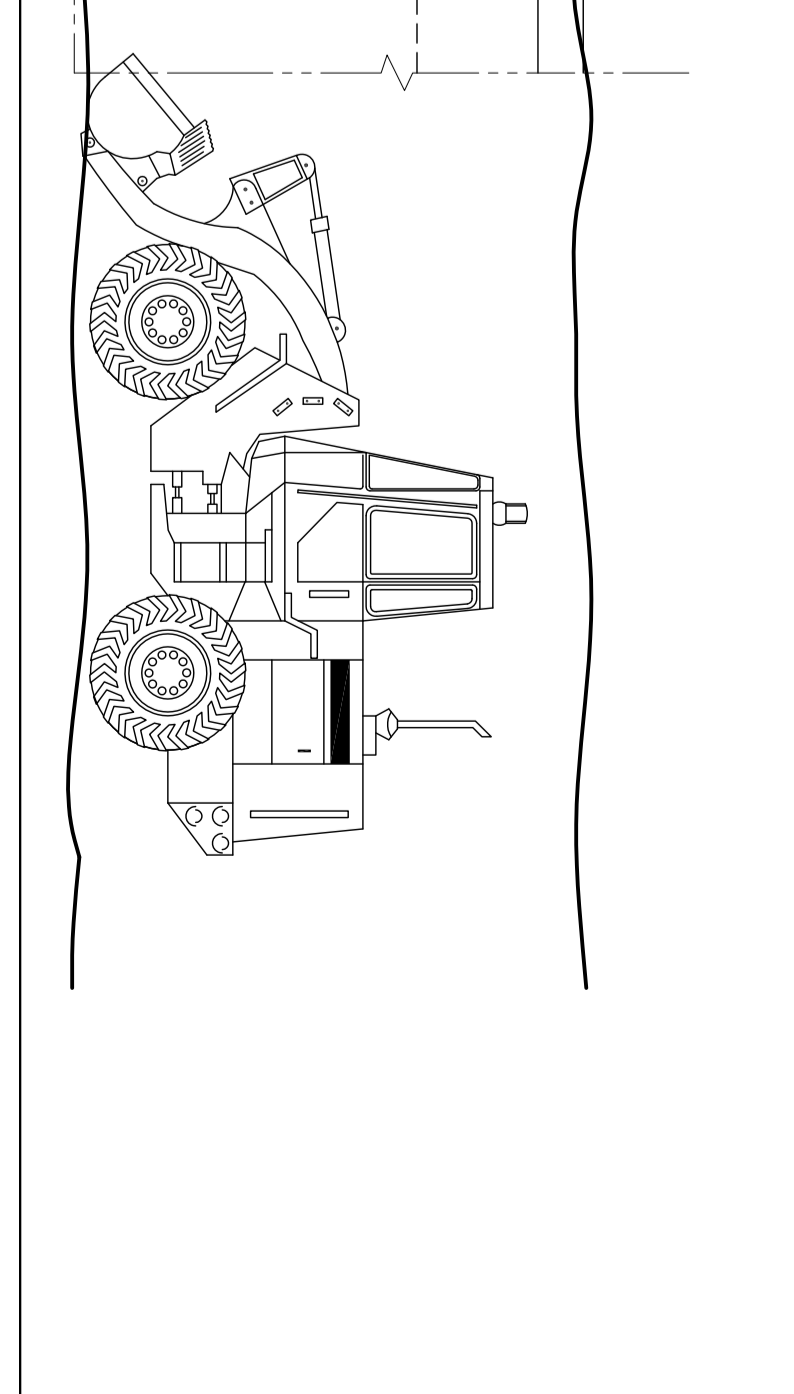

COMITENTE:
ALTA SORVEGLIANZA

GENERAL CONTRACTOR:
COVIV
Costruzioni e Impianti

INFRASTRUTTURE FERROVIE STRATEGICHE DENNTE DALLA LEGGE OBBIETTIVO N.443/01

TRATTA A.V./A.C. TERZO VALICO DEI GOM

GALLERIA NATURALE

INTERCONNESSIONE DI VOLTRE

POZZO DI ABEAZIONE

PROGETTO DEFINITIVO

PROG-0-450

SCAVO E RIVESTIMENTO

GENERAL CONTRACTOR:
ITALFERR S.P.A.

SCALE:
MARE

COMPENSAZIONE	LOTTO	FASE	PRODOTTORE	PRODOTTORE	PRODOTTORE	
A3101	D	CVI	AZ	GN2R10X	001	E

Rev.	Descrizione modifiche	Forato	Data	Verificato	Data	Progettista	Data	Disegnato	Data	Ing. E. Giuliano	18/02/2017	19/02/2017	20/02/2017	21/02/2017	22/02/2017	23/02/2017	24/02/2017
------	-----------------------	--------	------	------------	------	-------------	------	-----------	------	------------------	------------	------------	------------	------------	------------	------------	------------