DETTAGLIO 3
PROFILO LONGITUDINALE

DETTAGLIO 2
PROFILO LONGITUDINALE

PROFILO LONGITUDINALE
SCALA 1: 200

SEZIONE IN ASSE GALLERIA DI SFOLLAMENTO
BINARIO PARI

DETTAGLIO 1
PROFILO LONGITUDINALE

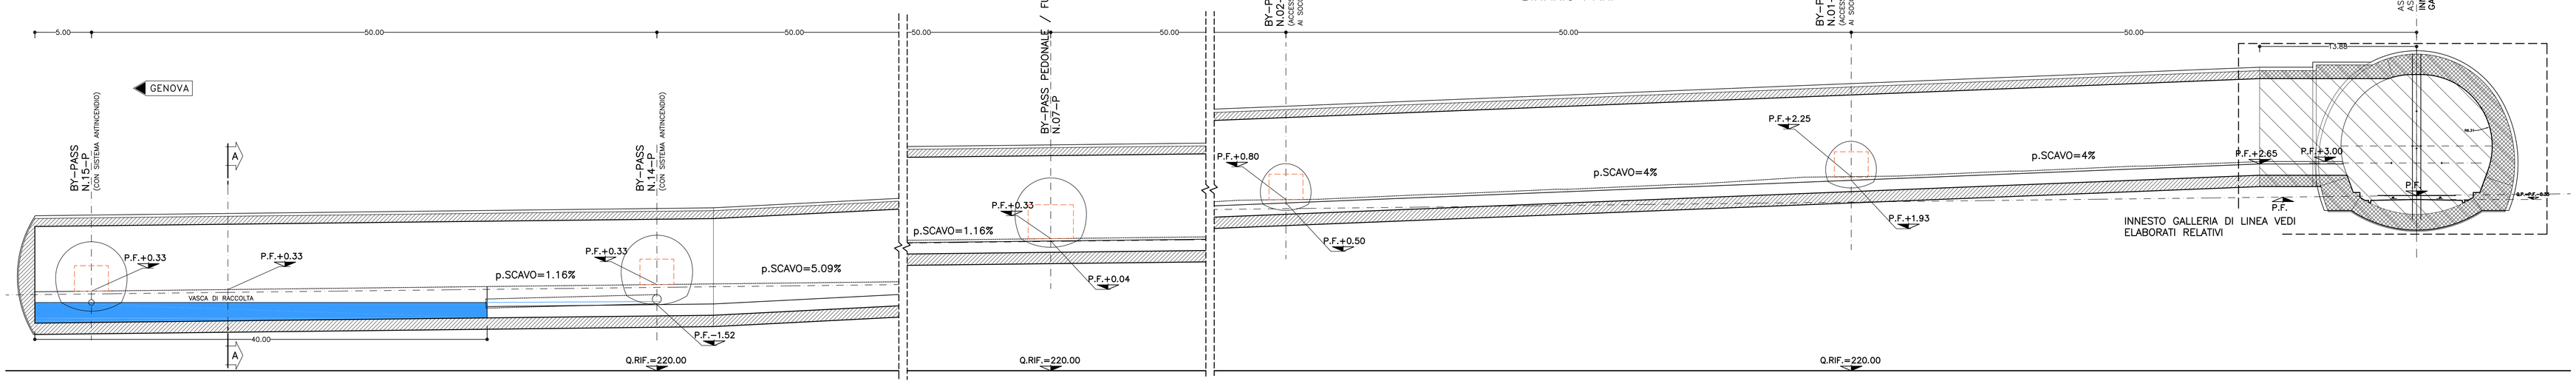

DETTAGLIO 3
PIANTA

DETTAGLIO 2
PIANTA

DETTAGLIO 1
PIANTA

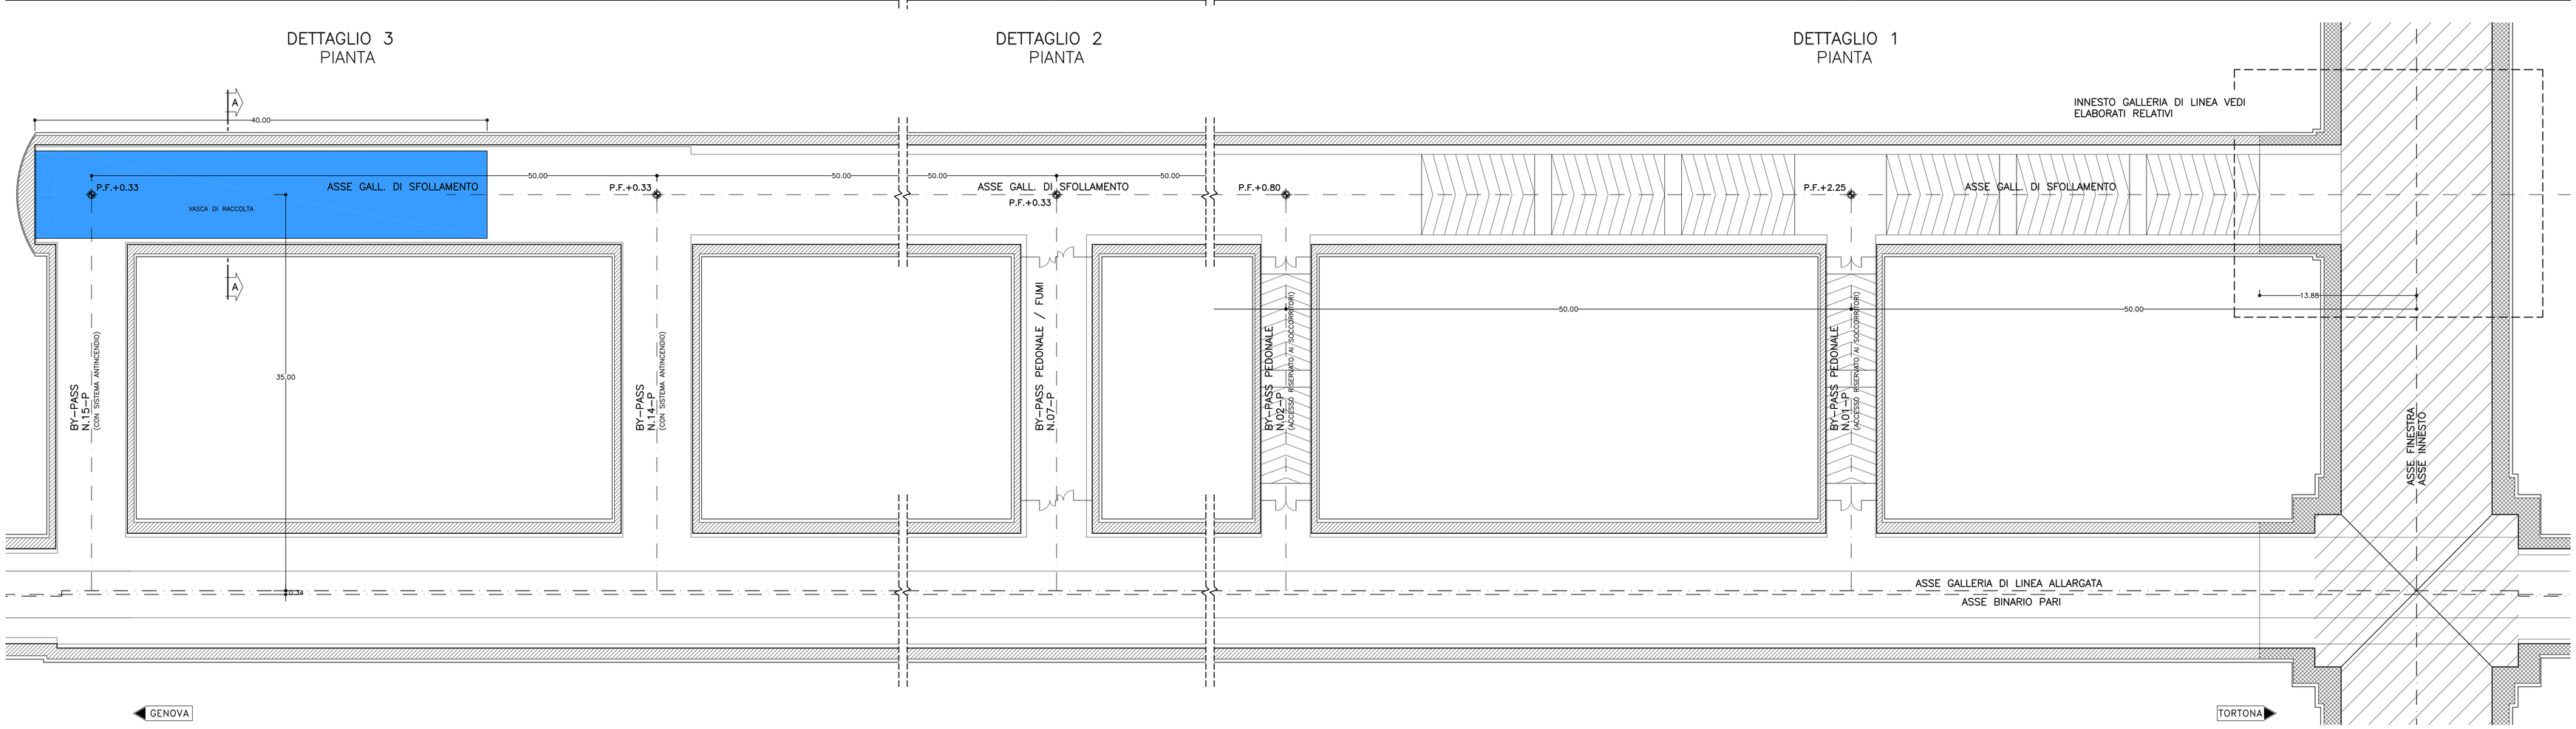

INCIDENZA GALLERIA DI SFOLLAMENTO	75 Kg/mc

NOTA BENE:

- PER L'APPLICAZIONE DELLE SEZIONI TIPO DI SCAVO E CONSOLIDAMENTO DI VEDA QUANTO PREVISTO PER LA GALLERIA DI LINEA.
ELAB.N."A301-00-D-CV-F4-GN00-0X-003-E00"

TABELLA MATERIALI

ACCIAIO CENTINE/PROFILATI/CALASTRELLI	Fe 430 o superiore
ACCIAIO PIASTRE	Fe 430 o superiore
ACCIAIO CATENE CENTINE	FeB 32K
BULLONI PIASTRE UNIONE CENTINE	Classe 8.8
ACCIAIO PIASTRE	Fe 430 o superiore
ACCIAIO FAZZOLETTI	Fe 430 o superiore
RETE ELETTROSALDATA	FeB 44 K controllato
C.L.S INNESTO	
CALOTTA	Rck >= 30 MPa, TIPO II (1)
ARCO ROVESCIO	Rck >= 30 MPa, TIPO II
RIEMPIMENTO	Rck >= 20 MPa, TIPO IV
MAGRONE DI PULIZIA	Rm >= 15 MPa, TIPO V

(1) LA RESISTENZA MINIMA A COMPRESSIONE DEL CALCESTRUZZO DI RIVESTIMENTO DI CALOTTA ALL'ATTO DEL DISARMO DEVE ESSERE >= 8MPa

PROFILO LONGITUDINALE
SCALA 1:1000

GALLERIA DI SFOLLAMENTO – BINARIO PARI

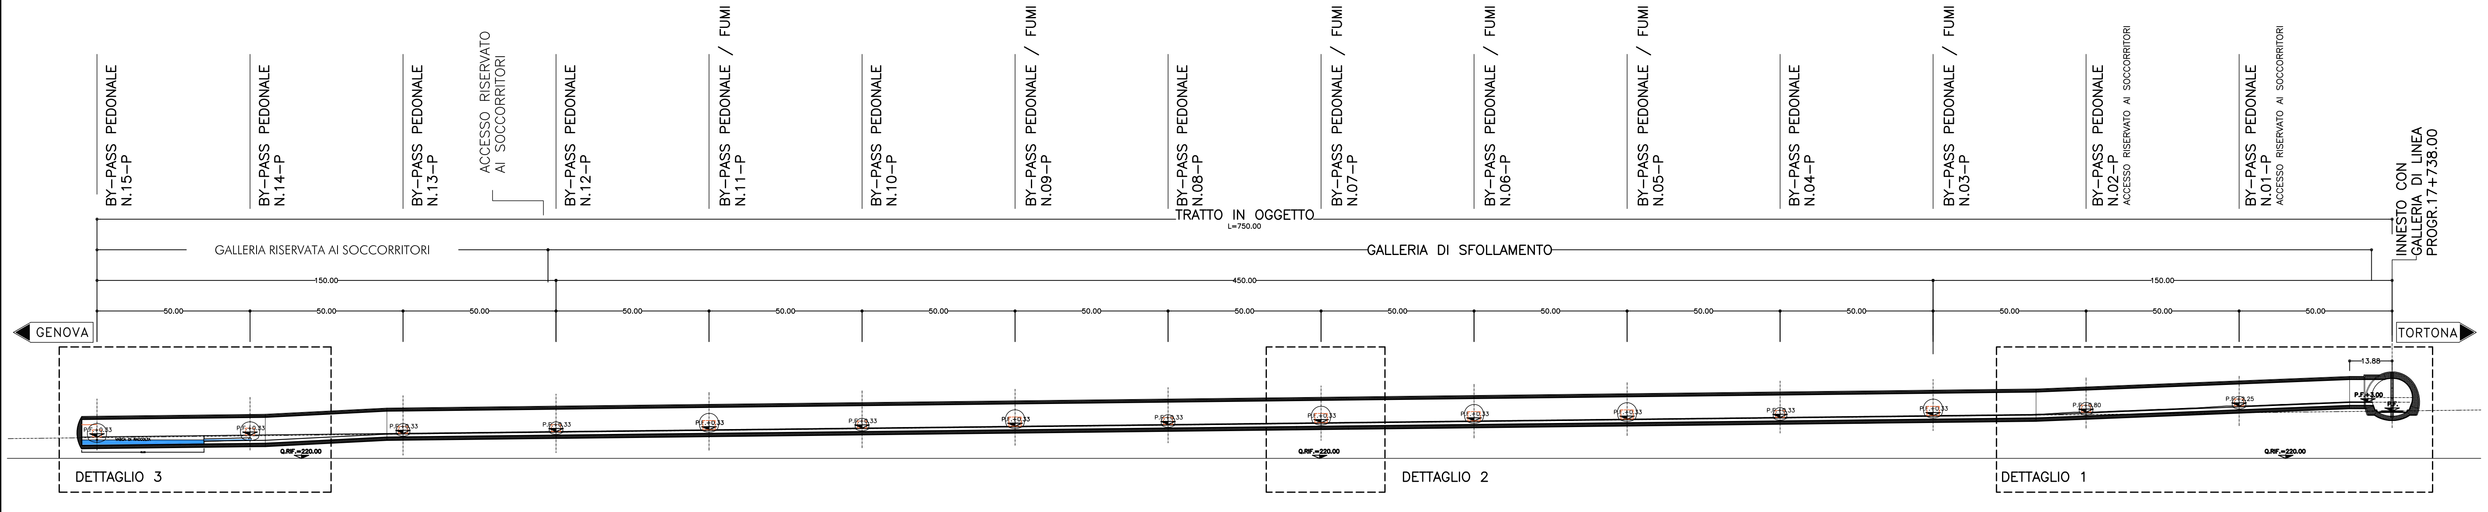

SEZIONE A–A
SCALA 1:200

GALLERIA DI SFOLLAMENTO
VASCA DI RACCOLTA ACQUA

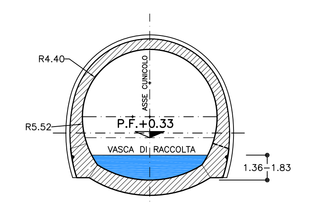

COMMITTENTE: RFI RETE FERROVIARIA ITALIANA – GRUPPO FERROVIE DELLO STATO ITALIANE

ALTA SORVEGLIANZA: ITALFERR – GRUPPO FERROVIE DELLO STATO ITALIANE

GENERAL CONTRACTOR: Consorzio Collegamenti Integrati Veloci

INFRASTRUTTURE FERROVIARIE STRATEGICHE DEFINITE DALLA LEGGE OBIETTIVO N.443/01

TRATTA A.V./A.C. TERZO VALICO DEI GIOVI
PROGETTO DEFINITIVO

GALLERIA NATURALE DI VALICO
AREA DI SICUREZZA VAL LEMME
CUNICOLO DI SFOLLAMENTO BP
CARPENTERIA PLANIMETRIA E PROFILO

GENERAL CONTRACTOR	ITALFERR S.p.A.	SCALA:
Consorzio Cociv – Progetti Integrati per l'Alta Velocità – Data: 26/03/2012		1:1000÷1:200

COMMESSA	LOTTO	FASE	ENTE	TIPO DOC.	OPERA/DISCIPLINA	PROGR.	REV.
A301	00	D	CV	BZ	GN91AX	001	F

PROGETTAZIONE

Rev.	Descrizione emissione	Redatto	Data	Verificato	Data	Progettista Integratore	Data	IL PROGETTISTA
E00	Adeguamento sicurezza in galleria	Ing. M. Fiordiso	16/03/2012	Ing. F. Collo	20/03/2012	Ing. E. Pagani	23/03/2012	Ing. E. Ghidinelli – ORDINE DEGLI INGEGNERI DELLA PROVINCIA DI MILANO – Dott. Ing. Ghidinelli Enrico – Sez. A – Settore: a) civile e ambientale – c) dell'informazione – N. 16888 – RTI.CUP – Data: 26/03/2012
F00	Revisione per variazione sezione Area Scura	Ing. M. Fiordiso	11/09/2012	Ing. F. Collo	12/09/2012	Ing. E. Pagani	14/09/2012	

n. Elab.

Nome File: A301-00-D-CV-BZ-GN91-AX-001_F00

CUP: F81H92000000008

DATA: 1:1, 09:12
RED: GIM
NOME FILE: 1:1
PLOT: 1:1
PATT: