PROFILO LONGITUDINALE
SCALA 1:200

SEZIONE IN ASSE GALLERIA DI SFOLLAMENTO
BINARIO DISPARI

DETTAGLIO 1
PROFILO LONGITUDINALE

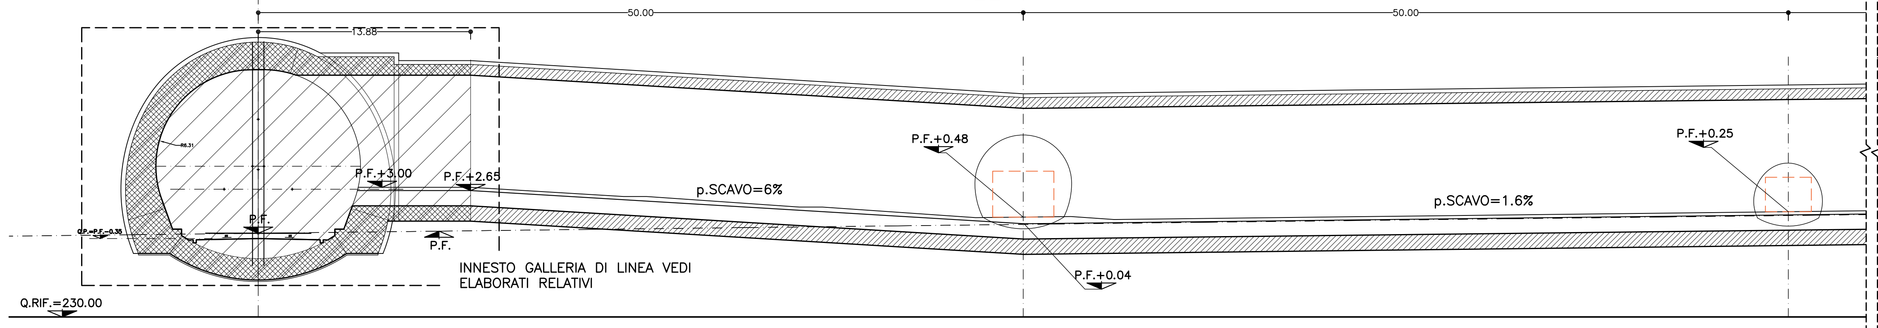

DETTAGLIO 2
PROFILO LONGITUDINALE

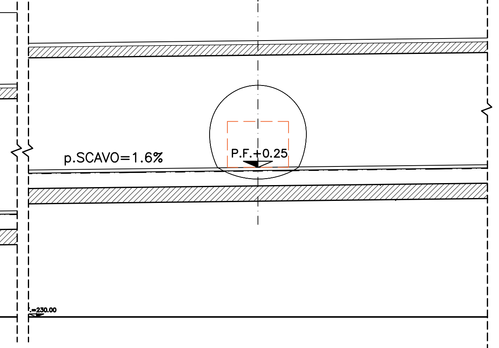

DETTAGLIO 3
PROFILO LONGITUDINALE

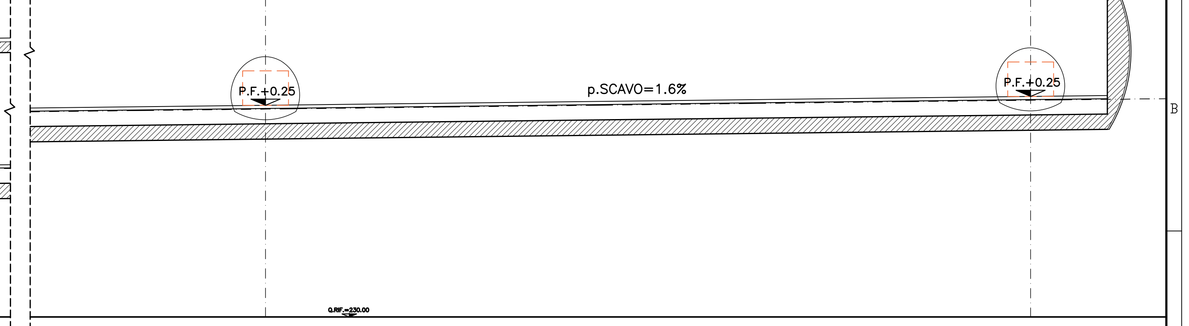

DETTAGLIO 1
PIANTA

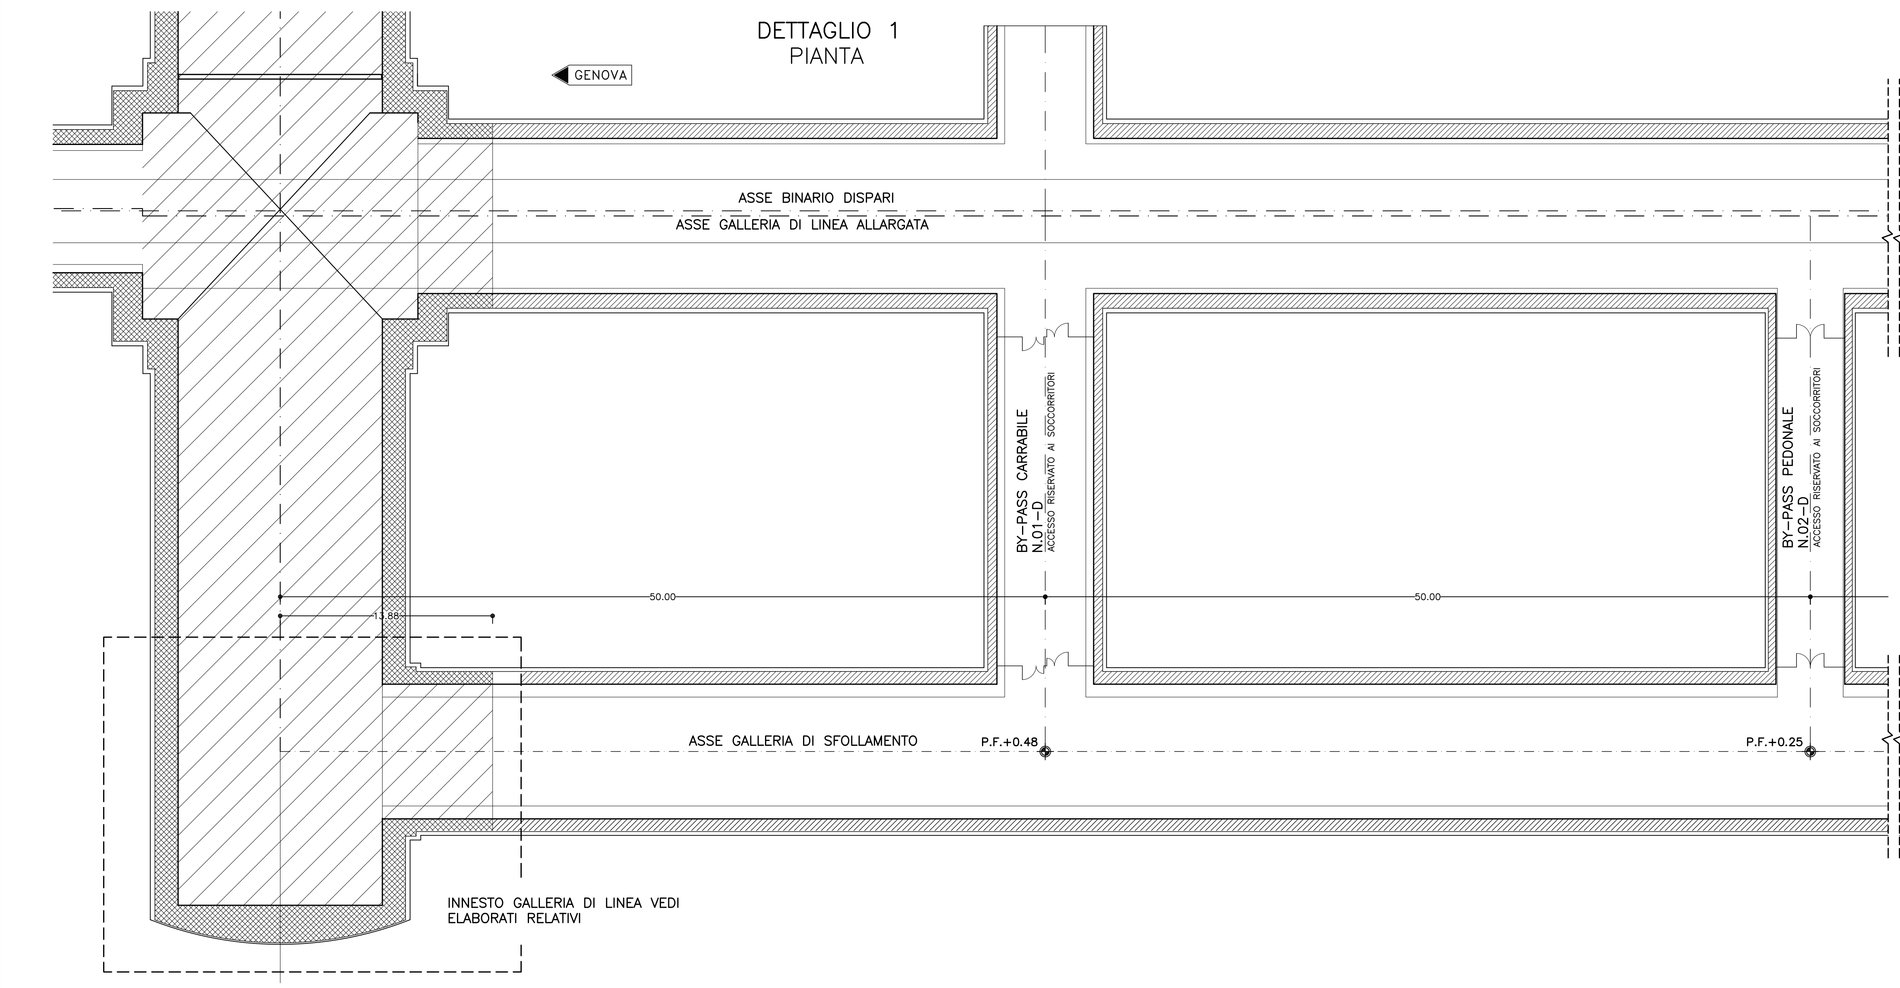

DETTAGLIO 2
PIANTA

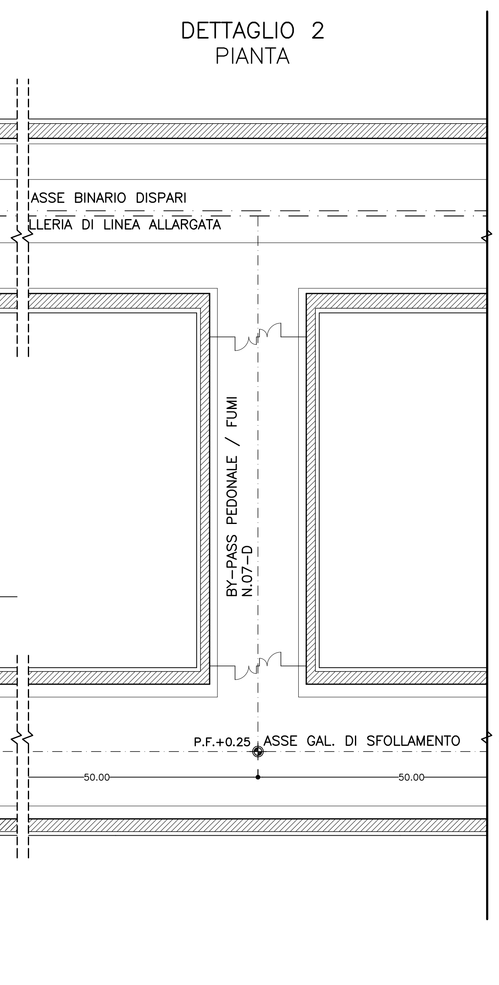

DETTAGLIO 3
PIANTA

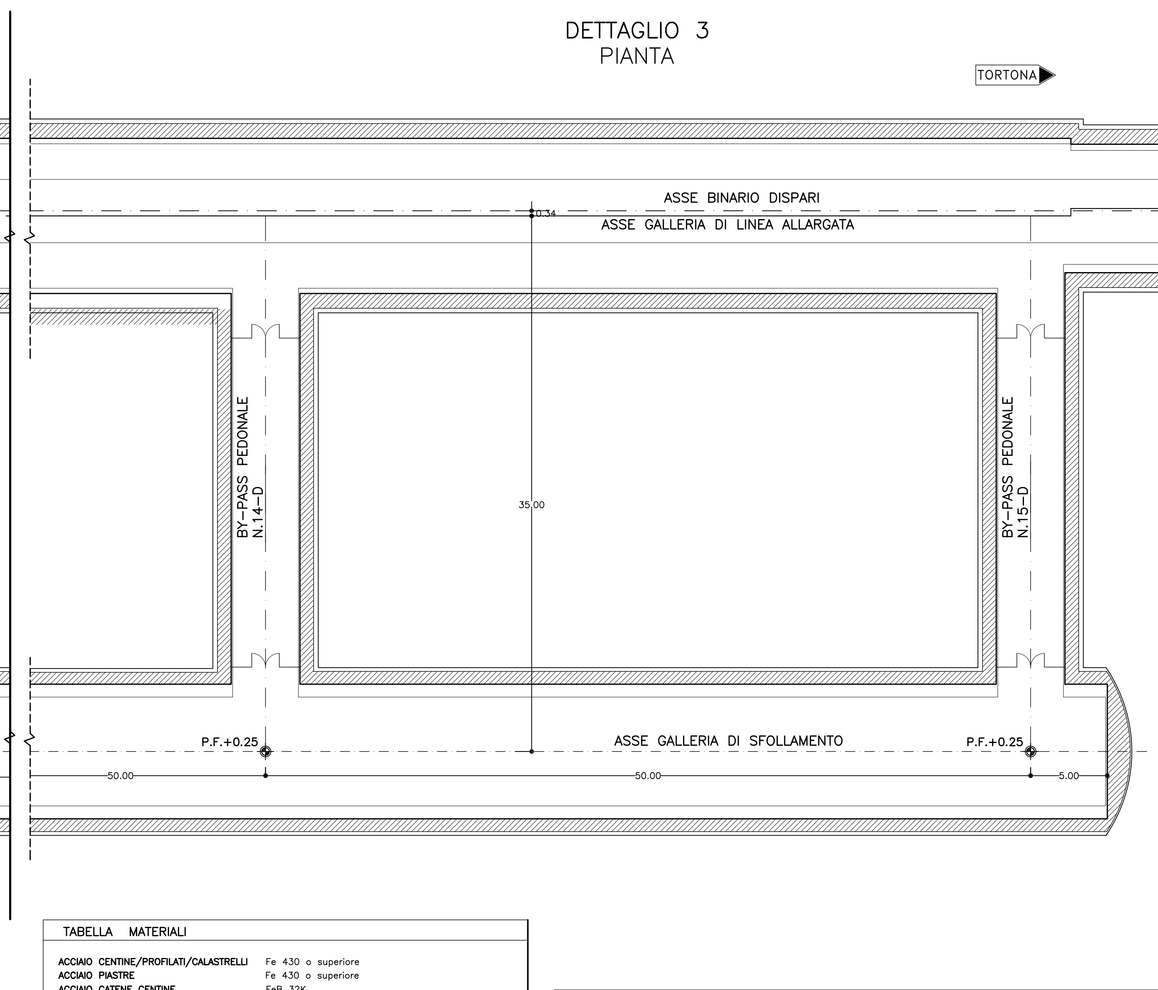

PROFILO LONGITUDINALE
SCALA 1:1000

GALLERIA DI SFOLLAMENTO – BINARIO DISPARI

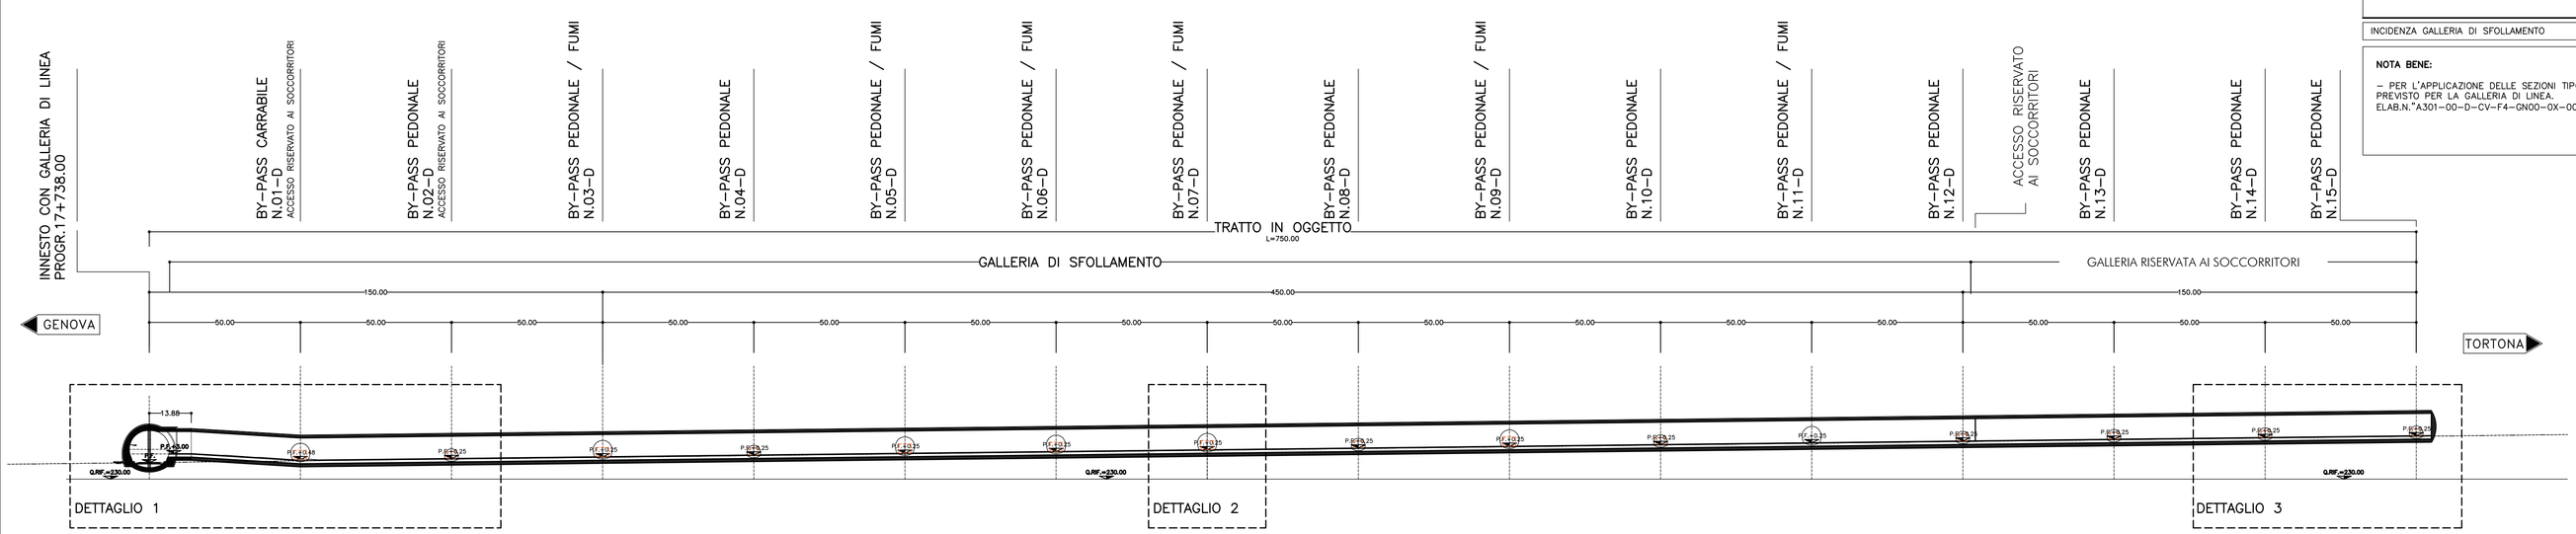

TABELLA MATERIALI

ACCIAIO CENTINE/PROFILATI/CALASTRELLI	Fe 430 o superiore
ACCIAIO PIASTRE	Fe 430 o superiore
ACCIAIO CATENE CENTINE	FeB 32K
BULLONI PIASTRE UNIONE CENTINE	Classe 8.8
ACCIAIO PIASTRE	Fe 430 o superiore
ACCIAIO FAZZOLETTI	Fe 430 o superiore
RETE ELETTROSALDATA	FeB 44 K controllato
C.L.S	
INNESTO	
CALOTTA	Rck >= 30 MPa, TIPO II (1)
ARCO ROVESCIO	Rck >= 30 MPa, TIPO II
RIEMPIMENTO	Rck >= 20 MPa, TIPO IV
MAGRONE DI PULIZIA	Rm >= 15 MPa, TIPO V

(1) LA RESISTENZA MINIMA A COMPRESSIONE DEL CALCESTRUZZO DI RIVESTIMENTO DI CALOTTA ALL'ATTO DEL DISARMO DEVE ESSERE >= 8MPa

INCIDENZA GALLERIA DI SFOLLAMENTO	75 Kg/mc

NOTA BENE:

– PER L'APPLICAZIONE DELLE SEZIONI TIPO DI SCAVO E CONSOLIDAMENTO DI VEDA QUANTO PREVISTO PER LA GALLERIA DI LINEA:
ELAB.N."A301-00-D-CV-F4-GN00-0X-003-E00"

COMMITTENTE:
RFI RETE FERROVIARIA ITALIANA
GRUPPO FERROVIE DELLO STATO ITALIANE

ALTA SORVEGLIANZA:
ITALFERR
GRUPPO FERROVIE DELLO STATO ITALIANE

GENERAL CONTRACTOR:
Consorzio Collegamenti Integrati Veloci

INFRASTRUTTURE FERROVIARIE STRATEGICHE DEFINITE DALLA LEGGE OBIETTIVO N.443/01

TRATTA A.V./A.C. TERZO VALICO DEI GIOVI
PROGETTO DEFINITIVO

GALLERIA NATURALE DI VALICO
AREA DI SICUREZZA VAL LEMME
CUNICOLO DI SFOLLAMENTO BD
CARPENTERIA PLANIMETRIA E PROFILO

GENERAL CONTRACTOR	ITALFERR S.p.A.	SCALA:
Consorzio Cociv		1:1000–1:200
Data: 07/06/2012		

COMMESSA	LOTTO	FASE	ENTE	TIPO DOC.	OPERA/DISCIPLINA	PROGR.	REV.
A301	00	D	CV	BZ	GN92AX	001	G

PROGETTAZIONE

Rev.	Descrizione emissione	Redatto	Data	Verificato	Data	Progettista Integratore	Data	IL PROGETTISTA
E00	Adeguamento sicurezza in galleria	Ing. M. Fiordiso	16/03/2012	Ing. F. Colle	20/03/2012	Ing. E. Pagani	23/03/2012	Ing. E. Ghiabaldi
F00	A301000509B0000014.dxf 18/05/2012	Ing. M. Fiordiso	04/06/2012	Ing. F. Colle	06/06/2012	Ing. E. Pagani	07/06/2012	ORDINE DEGLI INGEGNERI DELLA PROVINCIA DI ROMA Ing. E. GHIABALDI Sez. A Settore a) Civile e Ambientale n. A 14388
G00	Revisione per variazione sezione Area Sicura	Ing. M. Fiordiso	11/09/2012	Ing. F. Colle	12/09/2012	Ing. E. Pagani	14/09/2012	RITIRATO

n. Elab. | **Nome File:** A301-00-D-CV-BZ-GN92-AX-001_G00 | CUP: F81H92000000008

DATA: 12.09.12 | REDATTO: GIM | NOME FILE: 1206S003 | FATT. PLOT.: 1:1