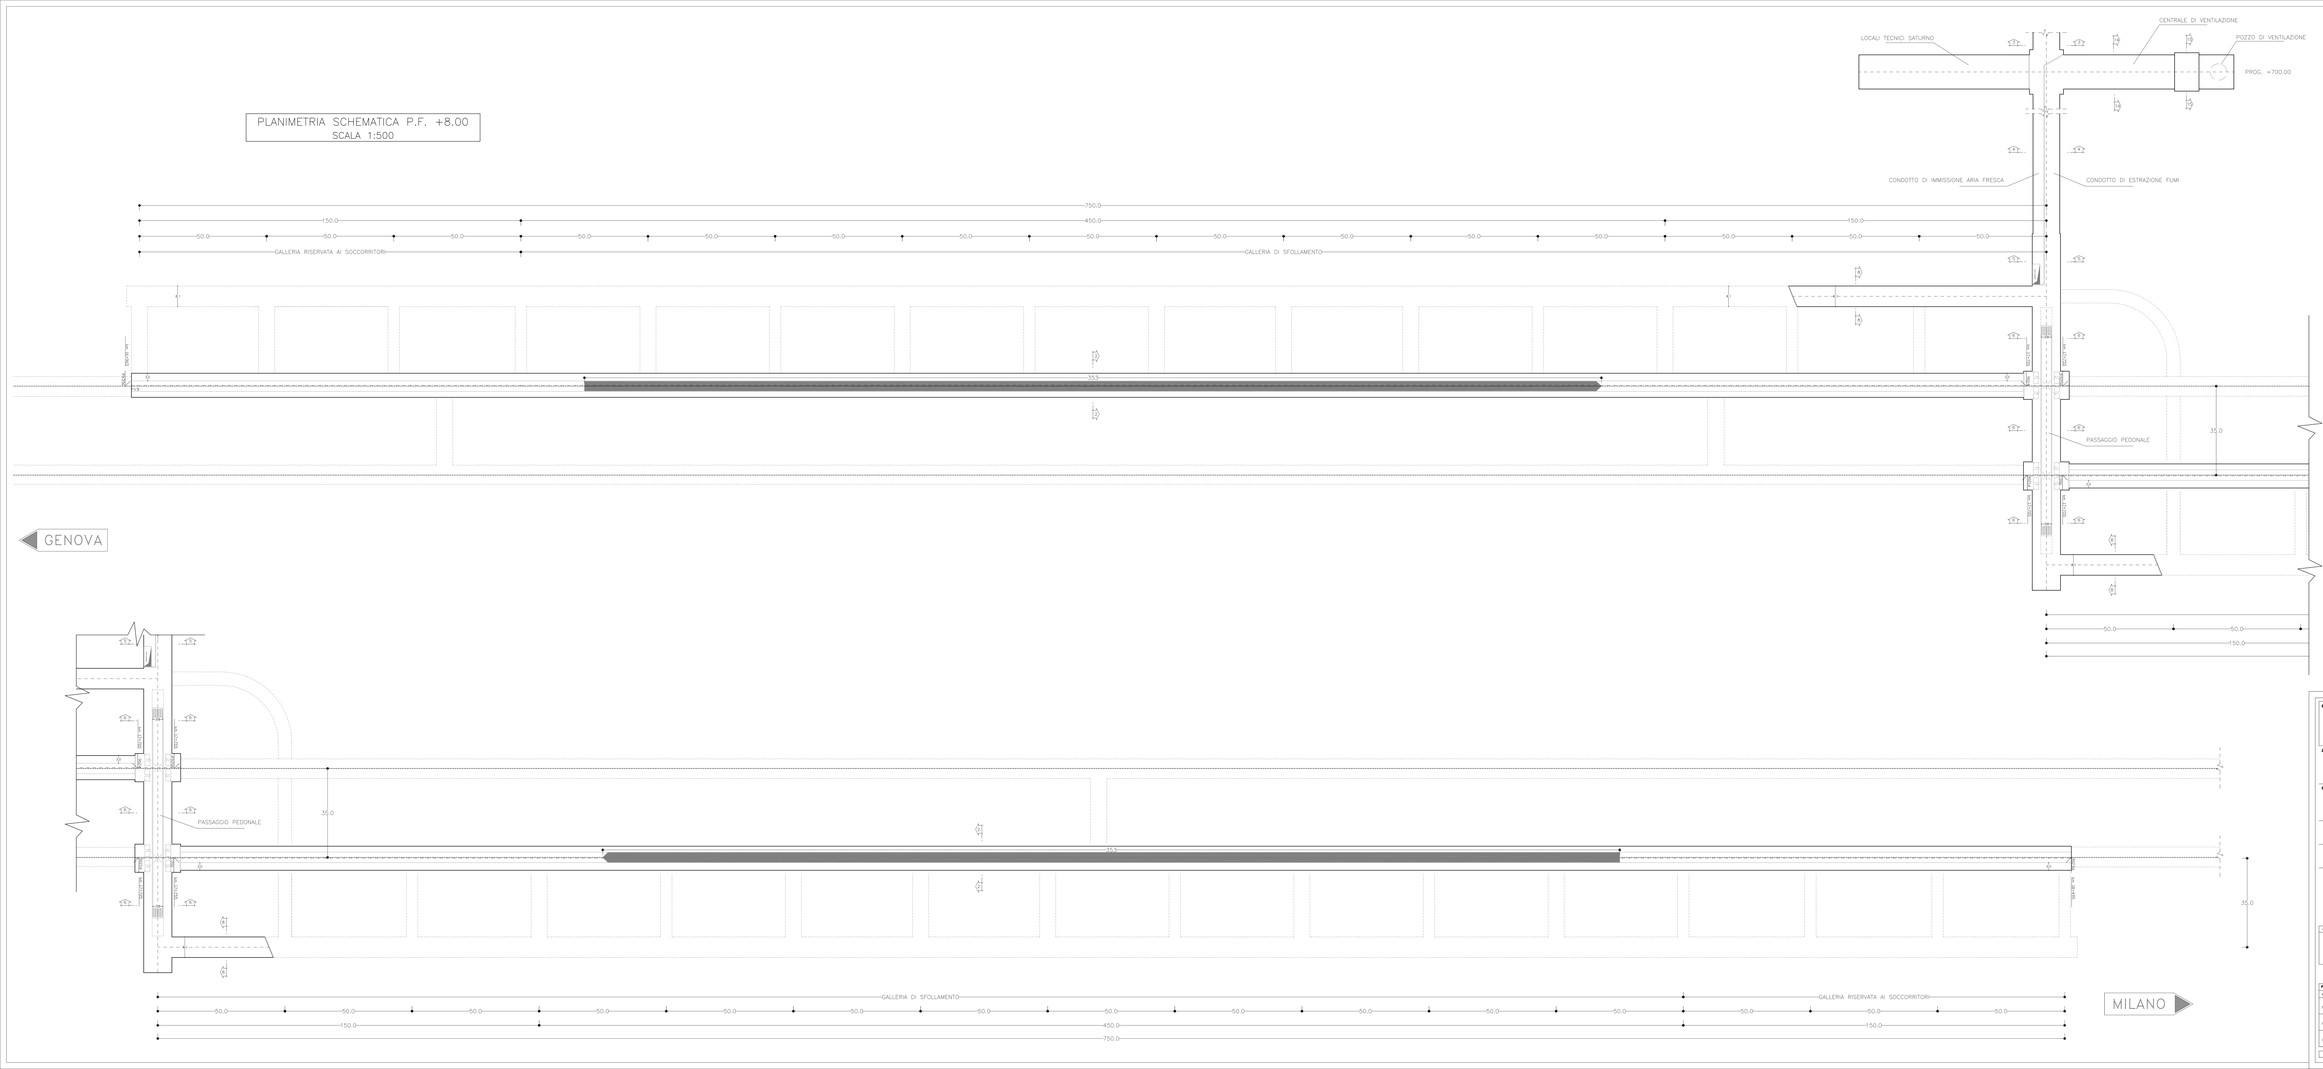

COMMITTENTE: RFI – Rete Ferroviaria Italiana, Gruppo Ferrovie dello Stato Italiane

ALTA SORVEGLIANZA: ITALFERR – Gruppo Ferrovie dello Stato Italiane

GENERAL CONTRACTOR: Consorzio Cociv – Consorzio Collegamenti Integrati Veloci

INFRASTRUTTURE FERROVIARIE STRATEGICHE DEFINITE DALLA LEGGE OBIETTIVO N.443/01

TRATTA A.V./A.C. TERZO VALICO DEI GIOVI
PROGETTO DEFINITIVO

AREA_DI_SICUREZZA_VAL._LEMME

FUNZIONALE

PLANIMETRIA_SCHEMATICA_LIVELLO_PF+8.00

GENERAL CONTRACTOR	ITALFERR S.p.A.	SCALA:
Consorzio Cociv – Consorzio Collegamenti Integrati Veloci – Data: 14/06/2013		1:500

COMMESSA	LOTTO	FASE	ENTE	TIPO DOC.	OPERA/DISCIPLINA	PROGR.	REV.
A301	00	D	CV	PS	GN96 0X	003	G

PROGETTAZIONE

Rev.	Descrizione emissione	Redatto	Data	Verificato	Data	Progettista integratore	Data	IL PROGETTISTA
G	Adeguamento rilevato in pdfbox	Ing. Ciro Ferrara	14/06/13	Ing. Ciro Ferrara	14/06/13	Ing. Ciro Ferrara	14/06/13	
F	Revisione a seguito RENDISCO in sede tecnica 04/12/13	Ing. Ciro Ferrara	27/01/14	Ing. Ciro Ferrara	27/01/14	Ing. Ciro Ferrara	27/01/14	
E	Revisione per istruttoria sezione tipica tunnel	Ing. Ciro Ferrara	13/09/13	Ing. Ciro Ferrara	13/09/13	Ing. Ciro Ferrara	13/09/13	

Ing. Elab. GUARRO, SIMONETTI

Nome File: A301D0CVPSGN96030003_003.dwg

CUP: F91H91000000008