KEY MAP

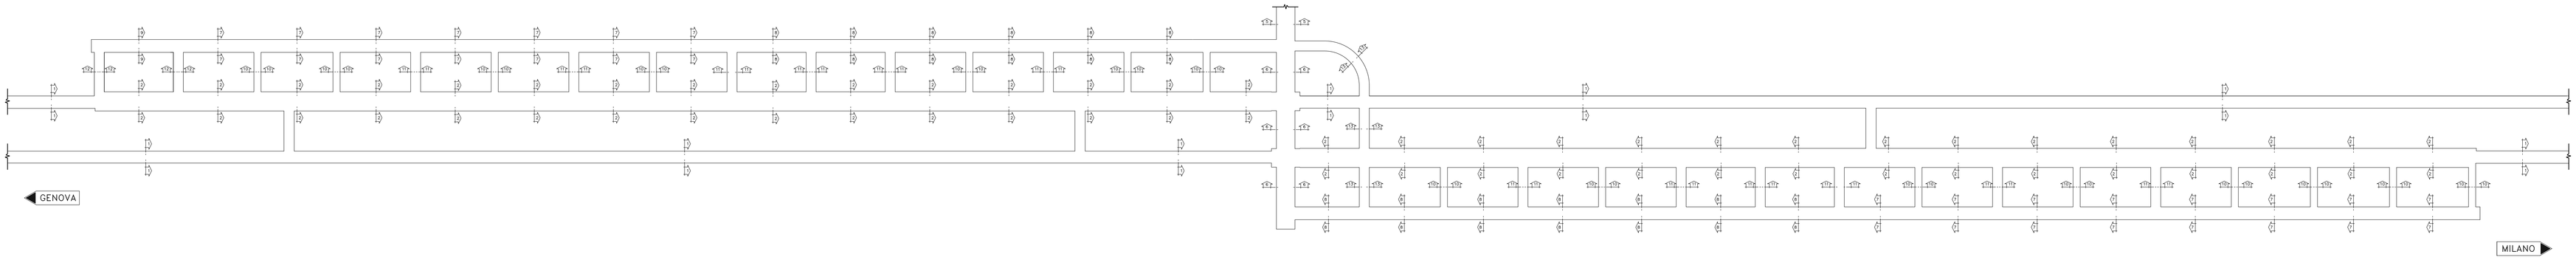

SEZIONE TIPO 1
SCALA 1:50

GALLERIA DI LINEA
SEZIONE TIPO CORRENTE IN CURVA

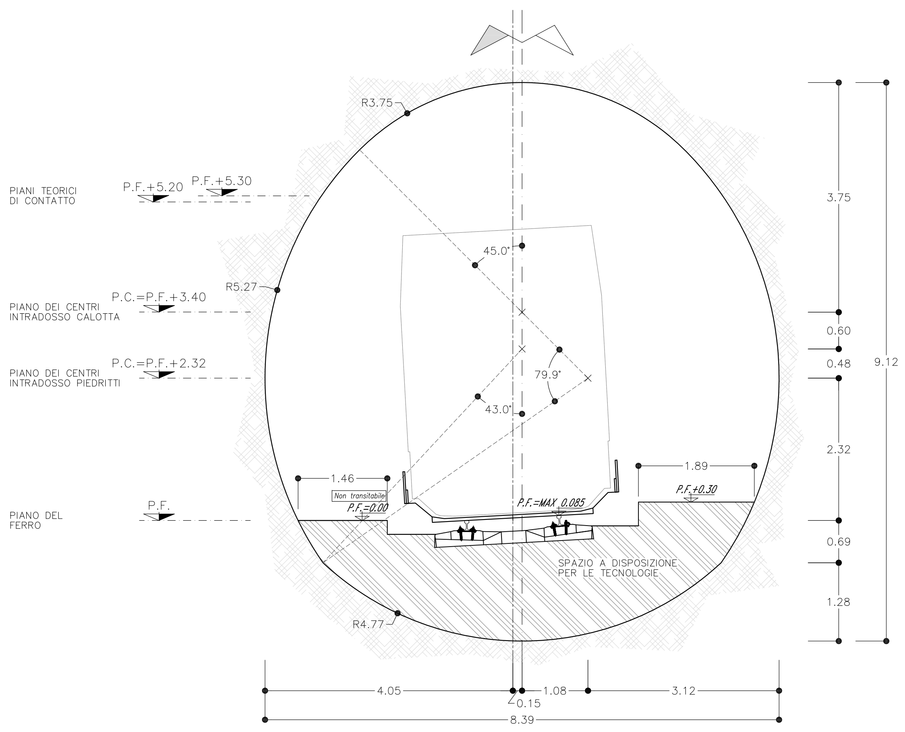

SEZIONE TIPO 2
SCALA 1:50

GALLERIA DI LINEA
SEZIONE IN FERMATA PRESSO AREA DI SICUREZZA

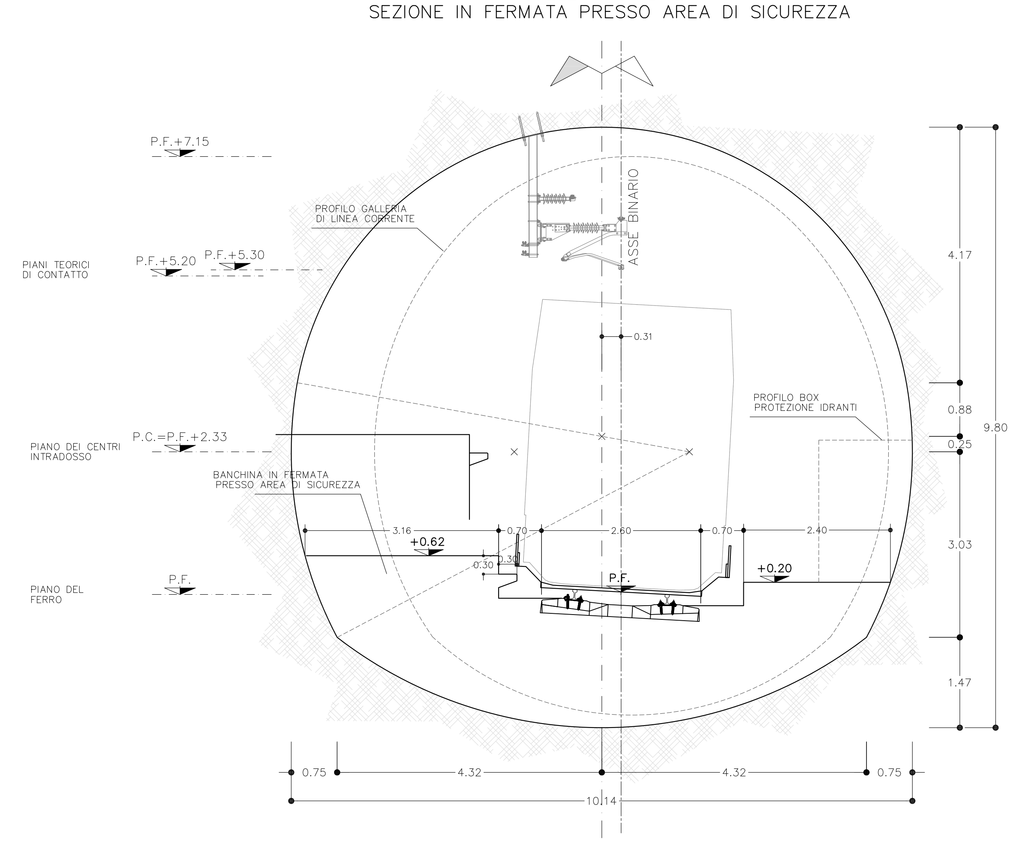

COMMITTENTE:

RFI RETE FERROVIARIA ITALIANA
GRUPPO FERROVIE DELLO STATO ITALIANE

ALTA SORVEGLIANZA:

ITALFERR
GRUPPO FERROVIE DELLO STATO ITALIANE

GENERAL CONTRACTOR:

Consorzio Collegamenti Integrati Veloci

INFRASTRUTTURE FERROVIARIE STRATEGICHE DEFINITE DALLA LEGGE OBIETTIVO N.443/01

TRATTA A.V./A.C. TERZO VALICO DEI GIOVI
PROGETTO DEFINITIVO

AREA_DI_SICUREZZA_VAL_LEMME

FUNZIONALE

SEZIONI_TRASVERSALI_TIPO_DI_INTRADOSSO

TAV.1/4

GENERAL CONTRACTOR	ITALFERR S.p.A.	SCALA:
Consorzio Cociv Project Manager Data:08/11/2012		1:50

COMMESSA	LOTTO	FASE	ENTE	TIPO DOC	OPERA/DISCIPLINA	PROGR	REV
A301	00	D	CV	WB	GN960X	001	H

PROGETTAZIONE

Rev.	Descrizione emissione	Redatto	Data	Verificato	Data	Progettista Responsabile	Data	IL PROGETTISTA
F00	Istruttoria n. A3010005CB0000001A dell 18/05/2012	Pizzimenti/Longhitano	27/07/2012	Ing E.Blasi	27/07/2012	Ing E.Pagani	31/07/2012	Ing E.Ghidinelli
G00	Revisione per variazione sedime Area Sicure	Pizzimenti/Longhitano	11/09/2012	Ing E.Blasi	12/09/2012	Ing E.Pagani	14/09/2012	ORDINE DEGLI INGEGNERI DELLA PROVINCIA DI MILANO Sezione A Settore Civile e Ambientale Ghidinelli Enrico
H00	Rev. per istruttoria ITALFERR A3010005TBGH1400002A dell 15/10/2012	Pizzimenti/Longhitano	05/11/2012	Ing E.Blasi	06/11/2012	Ing E.Pagani	08/11/2012	MILANO 08/11/2012

n. Elab. NUMERO_ELABORATO

Nome File: A301-00-D-CV-WB-GN96-X-001_H00

CUP: F81H92000000008