SEZIONE B–B
SCALA 1:100

SEZIONE LONGITUDINALE IN ASSE FINESTRA

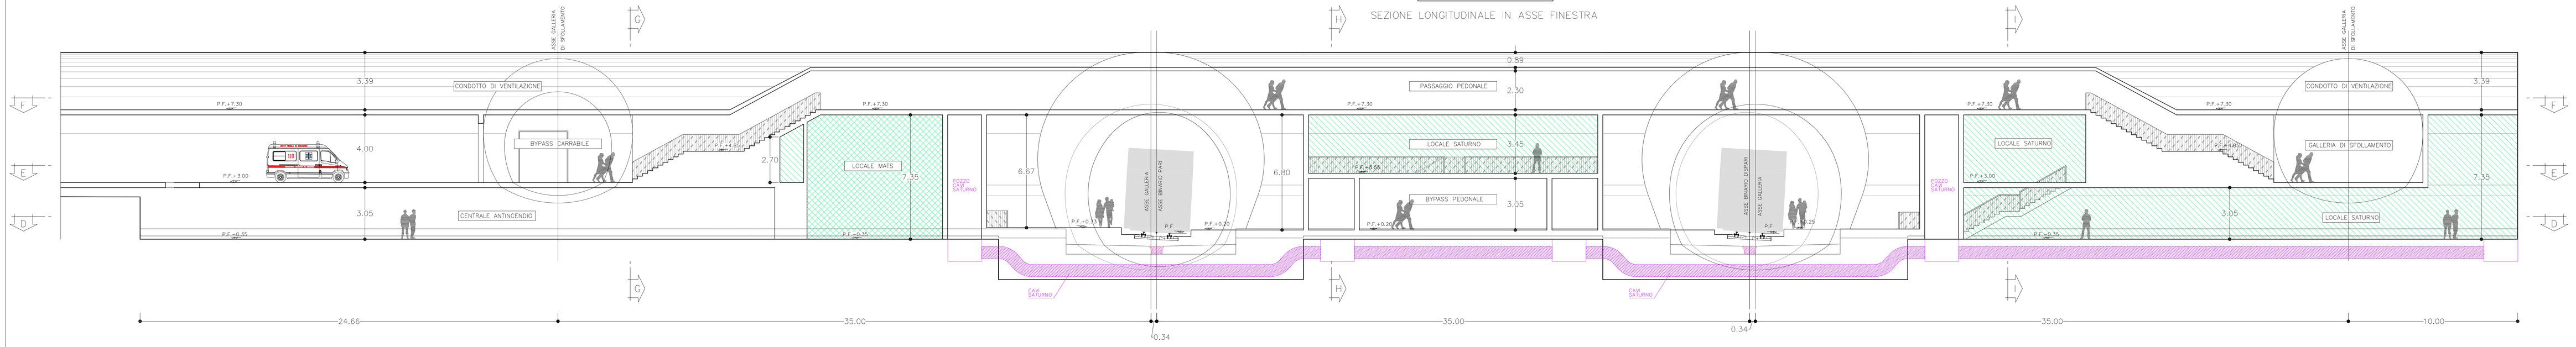

PIANTA D–D
SCALA 1:100

PIANTA QUOTA P.F.+1.00

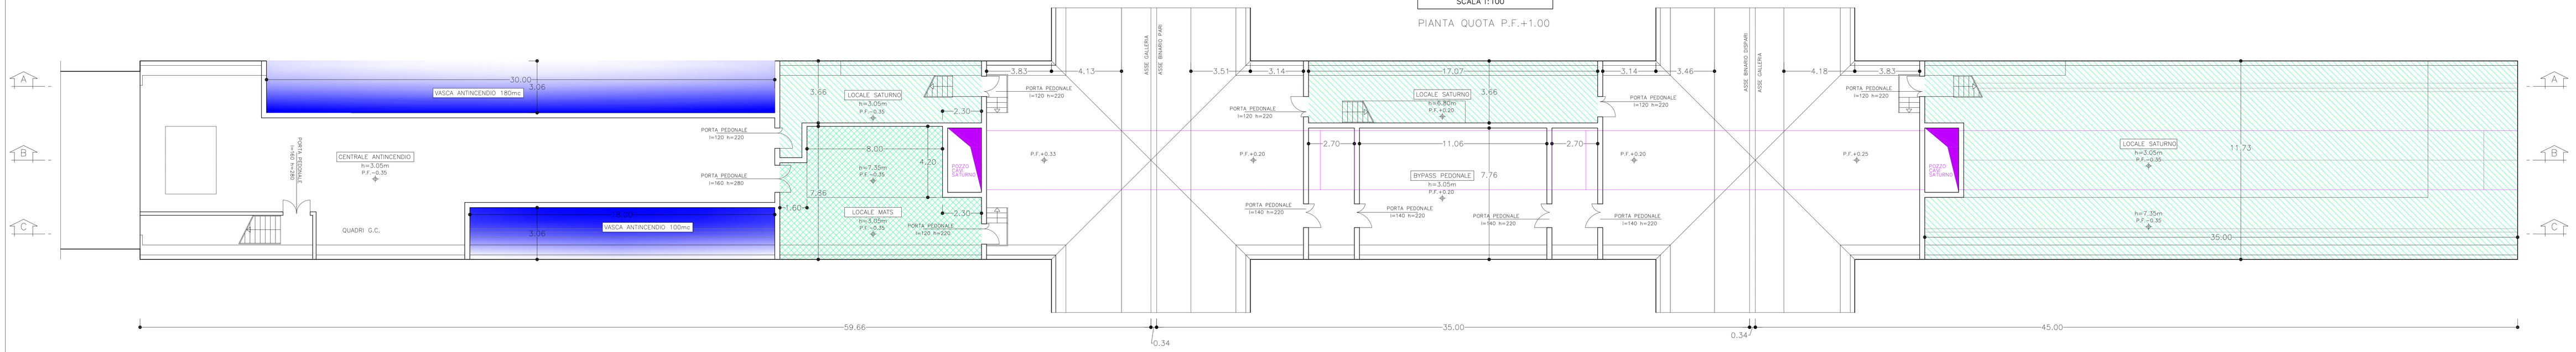

SEZIONE G–G
SCALA 1:100

SEZIONE TRASVERSALE

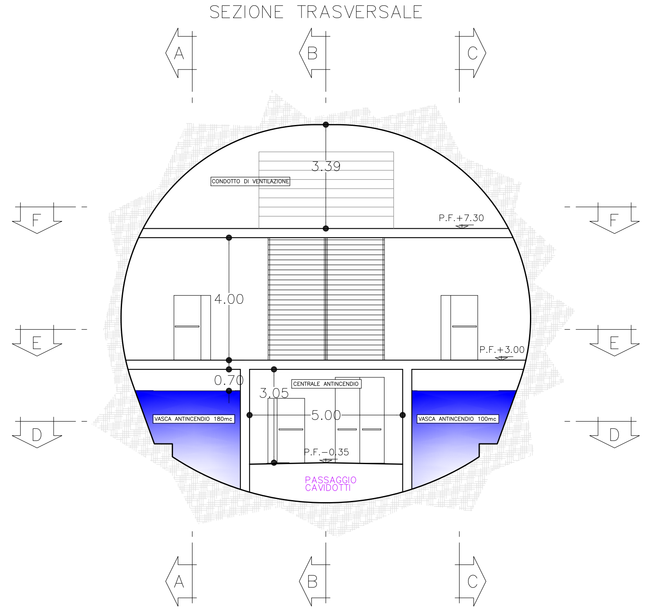

SEZIONE H–H
SCALA 1:100

SEZIONE TRASVERSALE

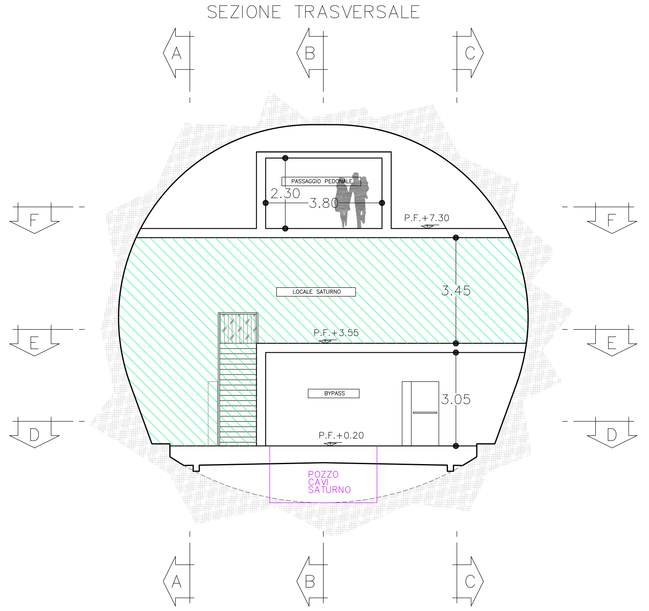

SEZIONE I–I
SCALA 1:100

SEZIONE TRASVERSALE

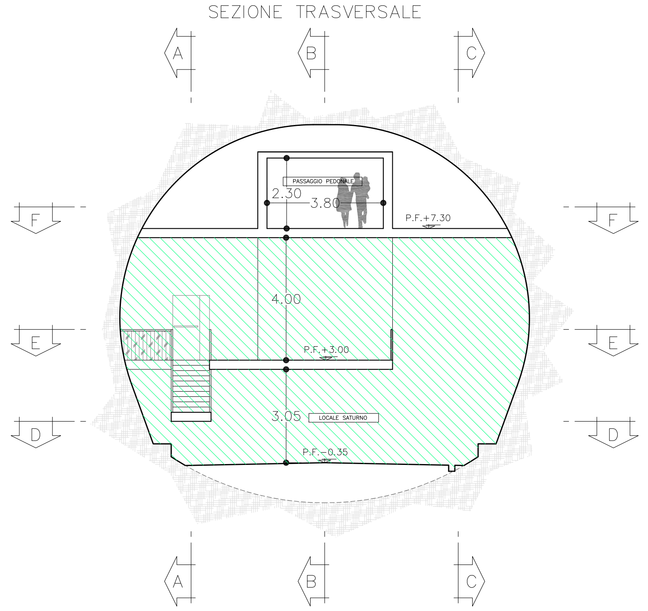

COMMITTENTE:

RFI RETE FERROVIARIA ITALIANA
GRUPPO FERROVIE DELLO STATO ITALIANE

ALTA SORVEGLIANZA:

ITALFERR
GRUPPO FERROVIE DELLO STATO ITALIANE

GENERAL CONTRACTOR:

Consorzio Collegamenti Integrati Veloci

INFRASTRUTTURE FERROVIARIE STRATEGICHE DEFINITE DALLA LEGGE OBIETTIVO N.443/01

TRATTA A.V./A.C. TERZO VALICO DEI GIOVI
PROGETTO DEFINITIVO

AREA_DI_SICUREZZA_VAL_LEMME

FUNZIONALE

LAYOUT_DISPOSIZIONE_LOCALI_TECNICI

TAV.1/4

GENERAL CONTRACTOR: ITALFERR S.p.A.

Consorzio Cociv Collegamenti Integrati Veloci

Data: 14/09/2012

SCALA: 1:100

COMMESSA	LOTTO	FASE	ENTE	TIPO DOC.	OPERA/DISCIPLINA	PROGR.	REV.
A301	00	D	CV	PA	GN960X	003	G

PROGETTAZIONE

Rev.	Descrizione emissione	Redatto	Data	Verificato	Data	Progettista Responsabile	Data	IL PROGETTISTA
E00	Adeguamento sicurezza in galleria	Ing.E.Bonetti / Ing.E.Fogaroli	14/05/2012	Ing.E.Bonetti	05/05/2012	Ing.E.Fogaroli	23/05/2012	Ing.E.Giudicotti ORDINE DEGLI INGEGNERI DELLA PROVINCIA DI MILANO N. A 23846
F00	Bra/Avio n. A301/00/00/GN0000001/A ad 18/05/2012	Ing.E.Bonetti / Ing.E.Fogaroli	23/07/2012	Ing.E.Bonetti	23/07/2012	Ing.E.Fogaroli	31/07/2012	
G00	Rordanza per ventilazione galleria Pozzi Sicura	Ing.E.Bonetti / Ing.E.Fogaroli	11/09/2012	Ing.E.Bonetti	12/09/2012	Ing.E.Fogaroli	14/09/2012	

n. Elab. NUMERO_ELABORATO

Nome File: A301GN960X-PA-GN960X-001_G00

CUP: F81H92000000008