PLANIMETRIA

SCALA 1:1000

FLUSSO PASSEGGERI IN CASO DI TRENO INCIDENTATO NEL BINARIO DISPARI

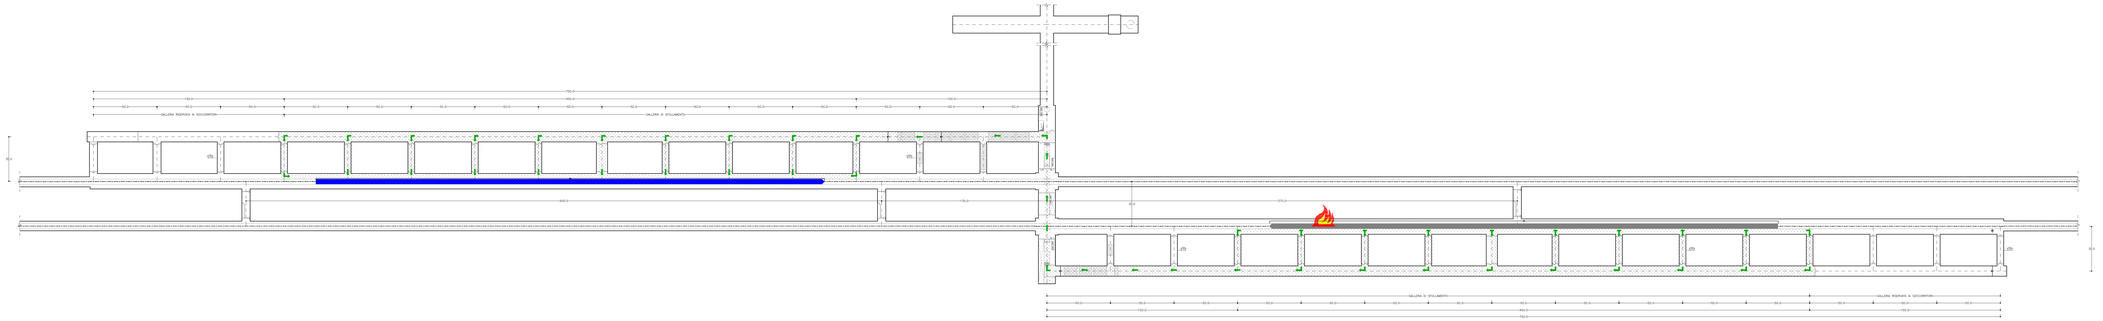

PLANIMETRIA

SCALA 1:1000

FLUSSO PASSEGGERI IN CASO DI TRENO INCIDENTATO NEL BINARIO PARI

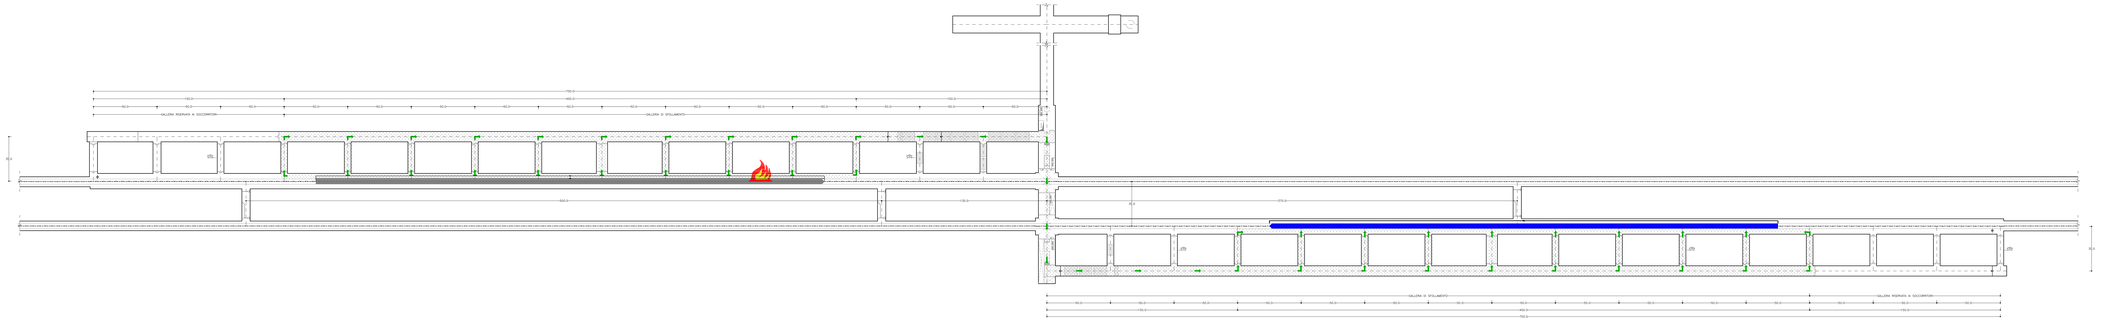

LEGENDA

INDICAZIONI DELLE SEZIONI TIPO DI INTRADOSSO vedi tavole:
- A301-00-D-CV-WB-GN96-0X-001_000
- A301-00-D-CV-WB-GN96-0X-002_000
- A301-00-D-CV-WB-GN96-0X-003_000
- A301-00-D-CV-WB-GN96-0X-004_000

ZONA DI ACCESSO AL PUBBLICO

FLUSSO PASSEGGERI

TRENO DI EMERGENZA

TRENO INCIDENTATO

CARTELLO FINE SEZIONE DI BLOCCO (EOA): + : -montaggio su palo TE

COMMITTENTE: RFI RETE FERROVIARIA ITALIANA GRUPPO FERROVIE DELLO STATO ITALIANE

ALTA SORVEGLIANZA: ITALFERR GRUPPO FERROVIE DELLO STATO ITALIANE

GENERAL CONTRACTOR: Consorzio Cociv – Consorzio Collegamenti Integrati Veloci

INFRASTRUTTURE FERROVIARIE STRATEGICHE DEFINITE DALLA LEGGE OBIETTIVO N.443/01

TRATTA A.V./A.C. TERZO VALICO DEI GIOVI
PROGETTO DEFINITIVO

AREA_DI_SICUREZZA_VAL._LEMME

FUNZIONALE

LAYOUT_PERCORSI_DI_ESODO_PASSEGGERI

GENERAL CONTRACTOR	ITALFERR S.p.A.	SCALA:
Consorzio Cociv – Consorzio Collegamenti Integrati Veloci – Data: 14/06/2013		1:1000

COMMESSA	LOTTO	FASE	ENTE	TIPO DOC.	OPERA/DISCIPLINA	PROGR.	REV.
A301	00	D	CV	P7	GN96 0X	001	G

PROGETTAZIONE

Rev.	Descrizione emissione	Redatto	Data	Verificato	Data	Progettista Integratore	Data	IL PROGETTISTA
G00	Adeguamento ritorsioni e pulizia	Ing. Ferrigno	14/03/2016	Ing. Lo Presti	14/03/2016	Ing. Lo Presti	15/03/2016	
F02	Revisione a seguito Ottemperanza n. 443/10/CIPE	Ing. Ferrigno	31/07/2015	Ing. Lo Presti	31/07/2015	Ing. Lo Presti	31/07/2015	
C00	Revisione per recepimento prescrizioni Parte Seconda	Ing. Ferrigno	13/06/2013	Ing. Lo Presti	13/06/2013	Ing. Lo Presti	14/06/2013	

Ing. Giub. GIUNTOLI ALBERICHETTI

Nome File: A301D0CVP7GN96X0001_000.pdf
CUP: F51H91000000008