LEGENDA

INDICAZIONI DELLE SEZIONI TIPO DI INTRADOSSO VIELE Tavolini:
- A301-00-D-CV-WB-GN96-0X-001_G00
- A301-00-D-CV-WB-GN96-0X-002_G00
- A301-00-D-CV-WB-GN96-0X-003_G00
- A301-00-D-CV-WB-GN96-0X-004_G00

FLUSSO ARIA FRESCA

PLANIMETRIA
SCALA 1:1000
FLUSSO IMMISSIONE ARIA FRESCA

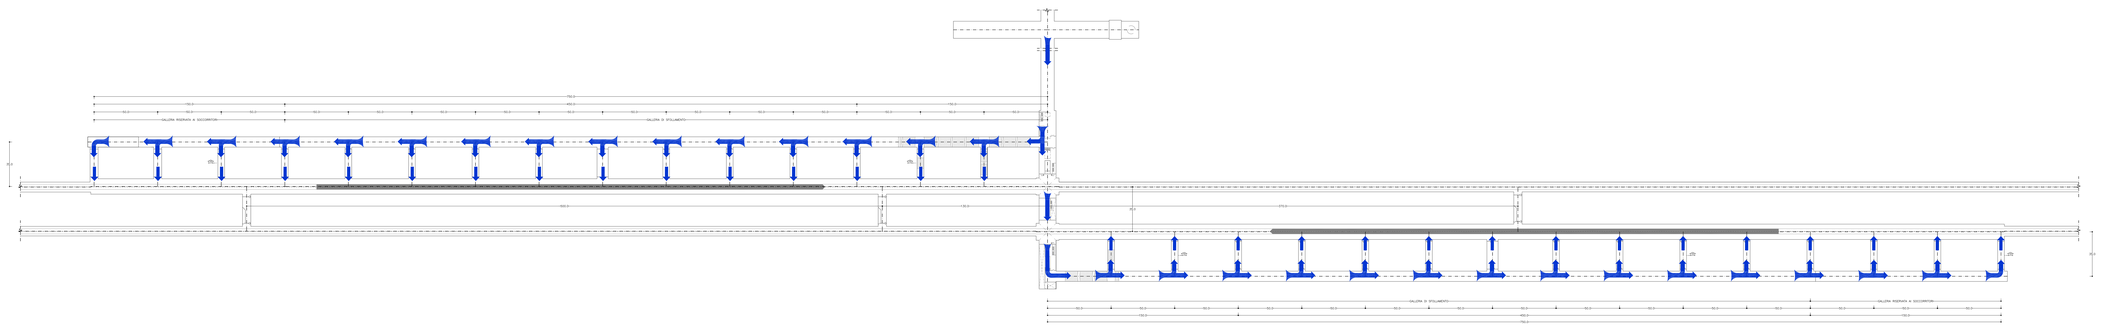

COMMITTENTE:
RFI RETE FERROVIARIA ITALIANA
GRUPPO FERROVIE DELLO STATO ITALIANE

ALTA SORVEGLIANZA:
ITALFERR
GRUPPO FERROVIE DELLO STATO ITALIANE

GENERAL CONTRACTOR:
Consorzio Cociv
Consorzio Collegamenti Integrati Veloci

INFRASTRUTTURE FERROVIARIE STRATEGICHE DEFINITE DALLA LEGGE OBIETTIVO N.443/01

TRATTA A.V./A.C. TERZO VALICO DEI GIOVI
PROGETTO DEFINITIVO

AREA_DI_SICUREZZA_VAL_LEMME

FUNZIONALE

LAYOUT_FLUSSI_ARIA_FRESCA

GENERAL CONTRACTOR	ITALFERR S.p.A.	SCALA:
Consorzio Cociv Il Direttore Generale (Ing. Pietro Salini) Data: 14/06/2013		1:1000

COMMESSA	LOTTO	FASE	ENTE	TIPO DOC.	OPERA/DISCIPLINA	PROGR.	REV.
A301	00	D	CV	PZ	GN96 0X	004	G

PROGETTAZIONE

Rev.	Descrizione emissione	Redatto	Data	Verificato	Data	Progettista Integratore	Data	IL PROGETTISTA
G00	Adeguamento ventilazione e pulizia	Ing. Cinzia Bonfanti	14/06/2013	Ing. Luca Bonfanti	14/06/2013	Ing. Luca Bonfanti	14/06/2013	
F02	Verifiche in ASSOCIAZIONE TEMPORANEA di IMPRESE	Ing. Cinzia Bonfanti	31/01/2013	Ing. Luca Bonfanti	31/01/2013	Ing. Luca Bonfanti	31/01/2013	
C00	Revisione per adeguamento sezioni tavole tipologiche	Ing. Cinzia Bonfanti	11/07/2012	Ing. Luca Bonfanti	12/07/2012	Ing. Luca Bonfanti	14/09/2012	

Ver. Elab.	Nome File	CUP
1	A301-00-D-CV-PZ-GN96-0X-004-G.dwg	F81H91000000008