SEZIONE A–A
SCALA 1:100

SEZIONE LONGITUDINALE

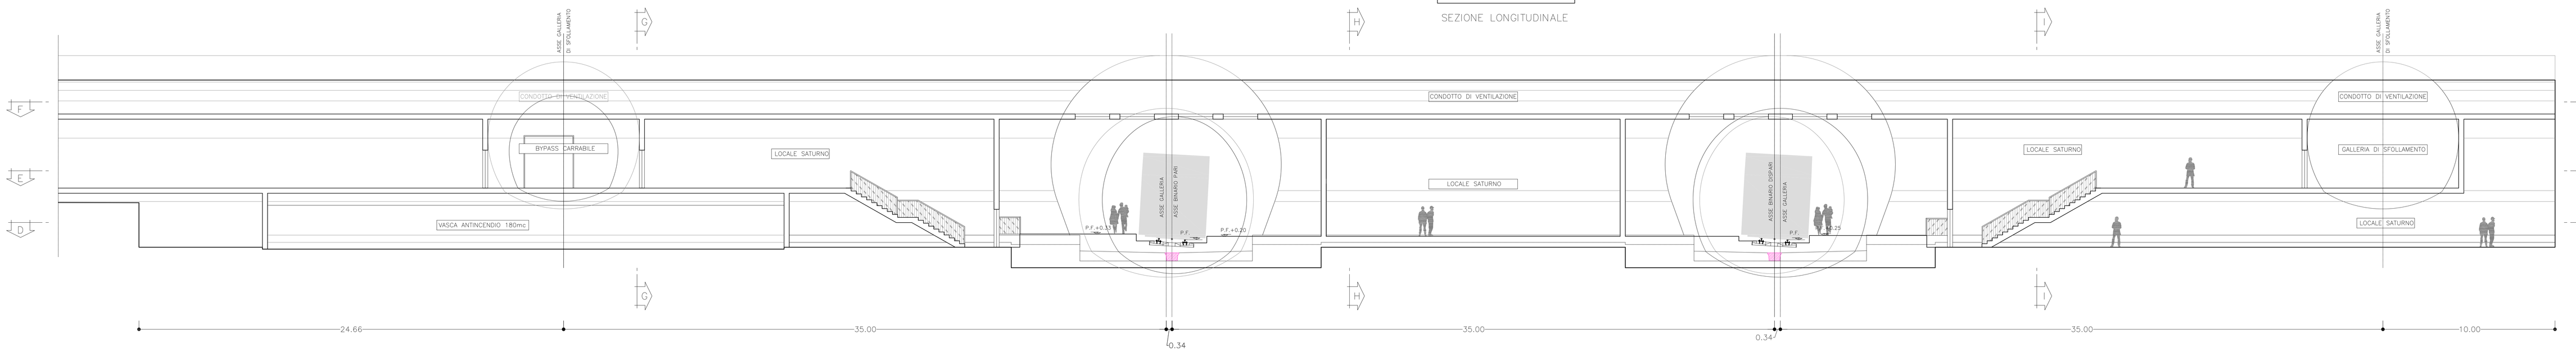

SEZIONE C–C
SCALA 1:100

SEZIONE LONGITUDINALE

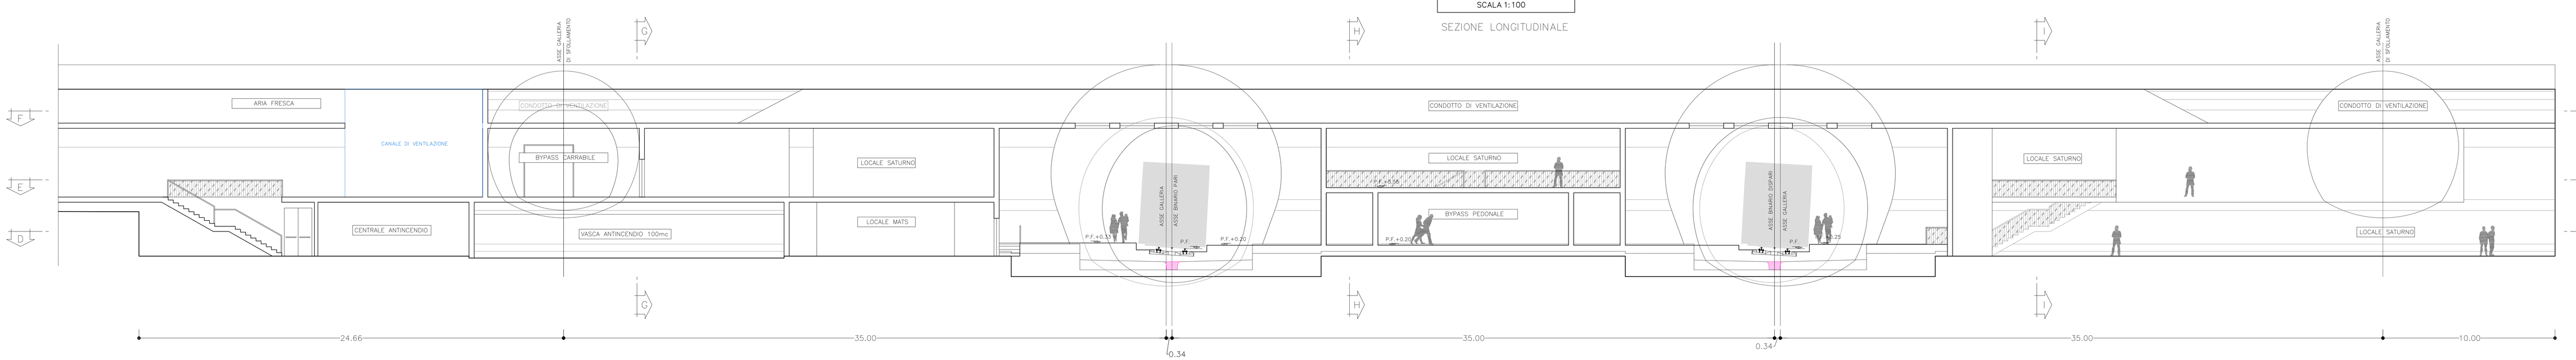

SEZIONE G–G
SCALA 1:100

SEZIONE TRASVERSALE

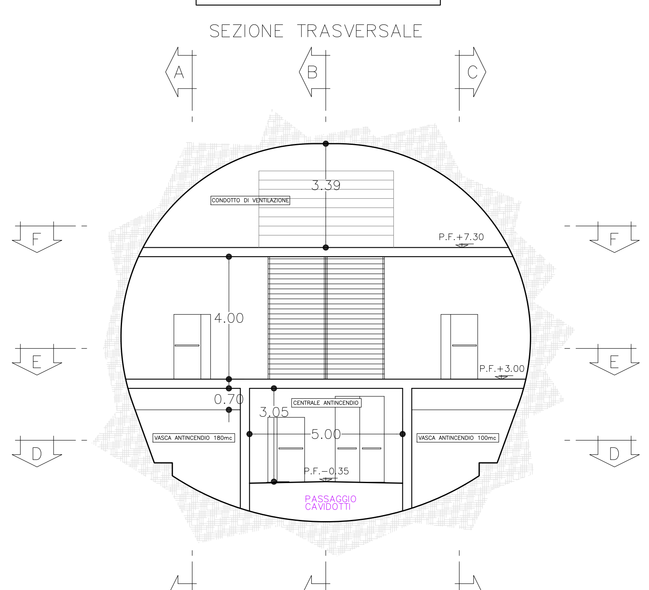

SEZIONE H–H
SCALA 1:100

SEZIONE TRASVERSALE

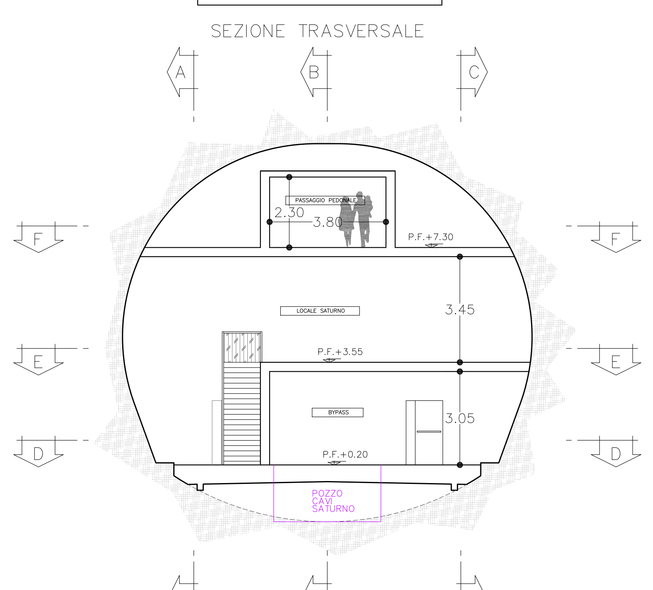

SEZIONE I–I
SCALA 1:100

SEZIONE TRASVERSALE

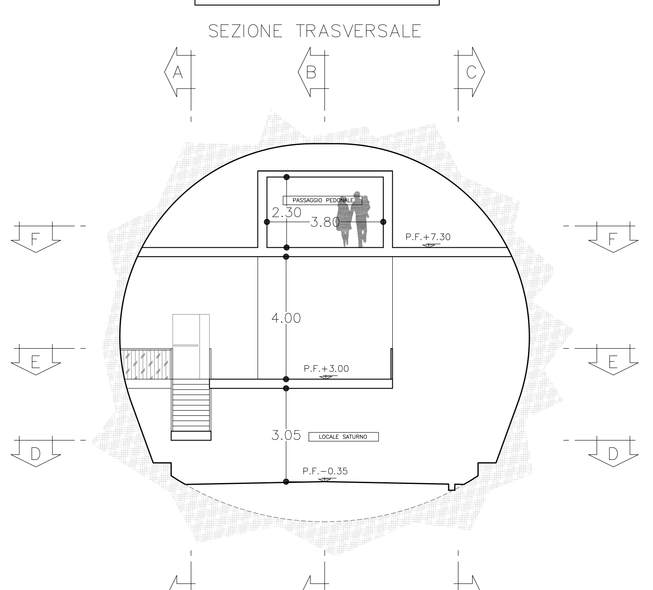

COMMITTENTE:

RFI RETE FERROVIARIA ITALIANA
GRUPPO FERROVIE DELLO STATO ITALIANE

ALTA SORVEGLIANZA:

ITALFERR
GRUPPO FERROVIE DELLO STATO ITALIANE

GENERAL CONTRACTOR:

Consorzio Collegamenti Integrati Veloci

INFRASTRUTTURE FERROVIARIE STRATEGICHE DEFINITE DALLA LEGGE OBIETTIVO N.443/01

TRATTA A.V./A.C. TERZO VALICO DEI GIOVI
PROGETTO DEFINITIVO

AREA_DI_SICUREZZA_VAL_LEMME

FUNZIONALE

LAYOUT_FUNZIONALE_PIANTE_E_SEZIONI_INNESTO_FINESTRA_VAL_LEMME

TAV.4/4

GENERAL CONTRACTOR	ITALFERR S.p.A.	SCALA:
Consorzio Cociv Collegamenti Integrati Veloci — Data: 14/09/2012		1:100

COMMESSA	LOTTO	FASE	ENTE	TIPO DOC.	OPERA/DISCIPLINA	PROGR.	REV.
A301	00	D	CV	PA	GN960X	013	G

PROGETTAZIONE

Rev.	Descrizione emissione	Redatto	Data	Verificato	Data	Progettista Estensore	Data	IL PROGETTISTA
E00	Adeguamento sicurezza in galleria	Autore/Lavoro: ing. Elia Ilk / 14/05/2012	14/05/2012	ing. Elia Ilk / 30/05/2012	30/05/2012	ing. E. Foppoli /	23/02/2012	ing. E. Chiabrando
F00	Brochure n. 43010SDOC0000001/A del 18/09/2012	Autore/Lavoro: ing. Elia Ilk / 21/01/2013	21/01/2013	ing. Elia Ilk / 21/01/2013	21/01/2013	ing. E. Foppoli /	21/01/2013	
G00	Rendiconto per validazione sistema Fase Secura	Autore/Lavoro: ing. Elia Ilk / 11/09/2013	11/09/2013	ing. Elia Ilk / 12/09/2013	12/09/2013	ing. E. Foppoli /	14/09/2013	

ORDINE DEGLI INGEGNERI DELLA PROVINCIA DI GENOVA — CHIABRANDO ENRICO — n. 6985 — SEZIONE A

ing. Elia Ilk — NUMERO_ELABORATO

Nome File: A301-00-D-CV-PA-GN960X-013-G00

CUP: F81H92000000008