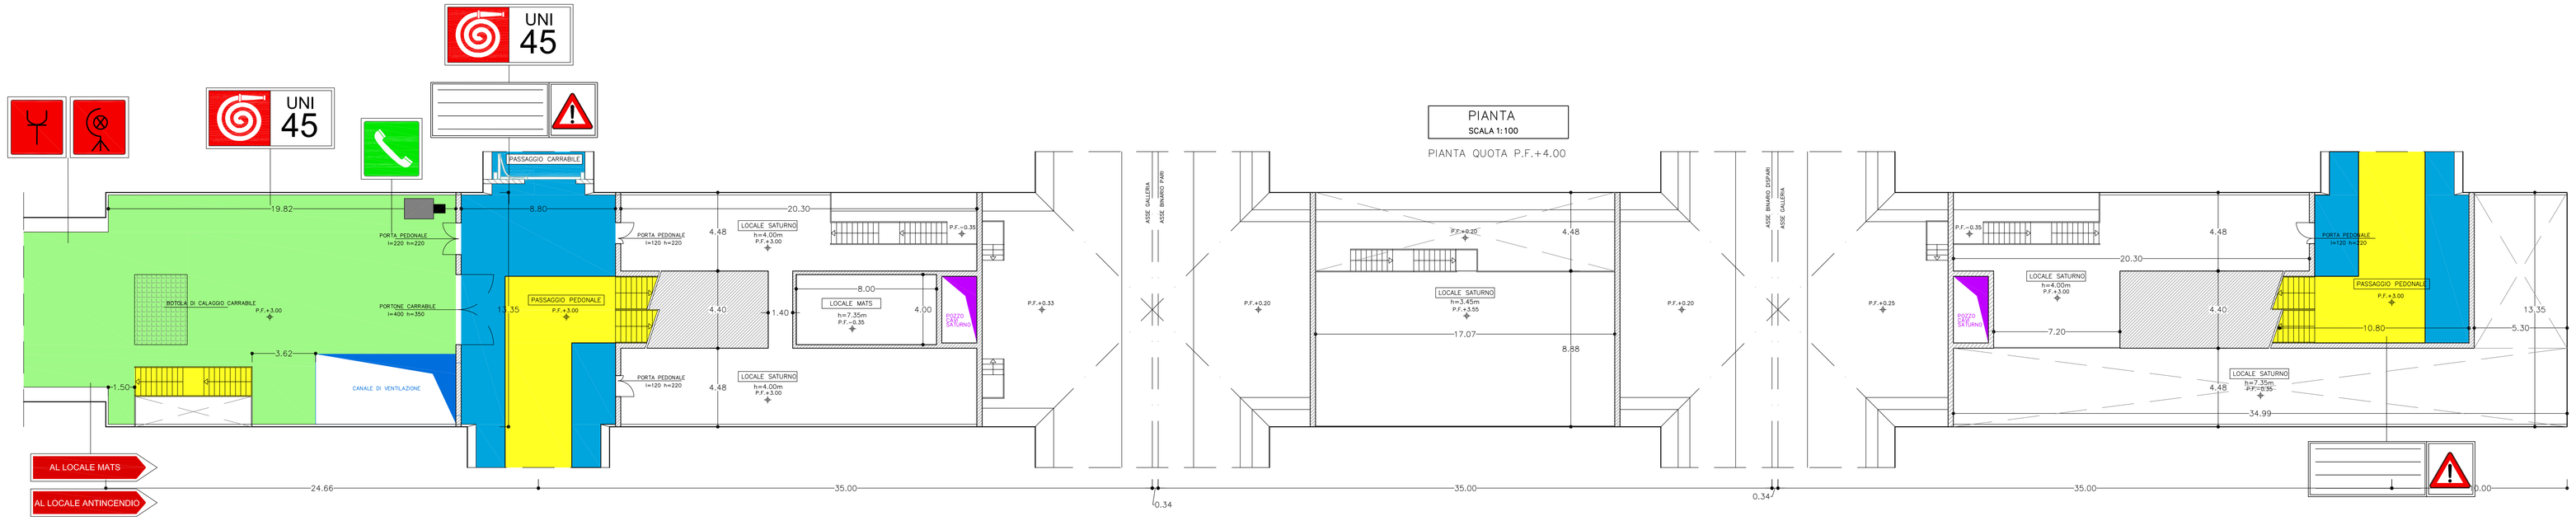

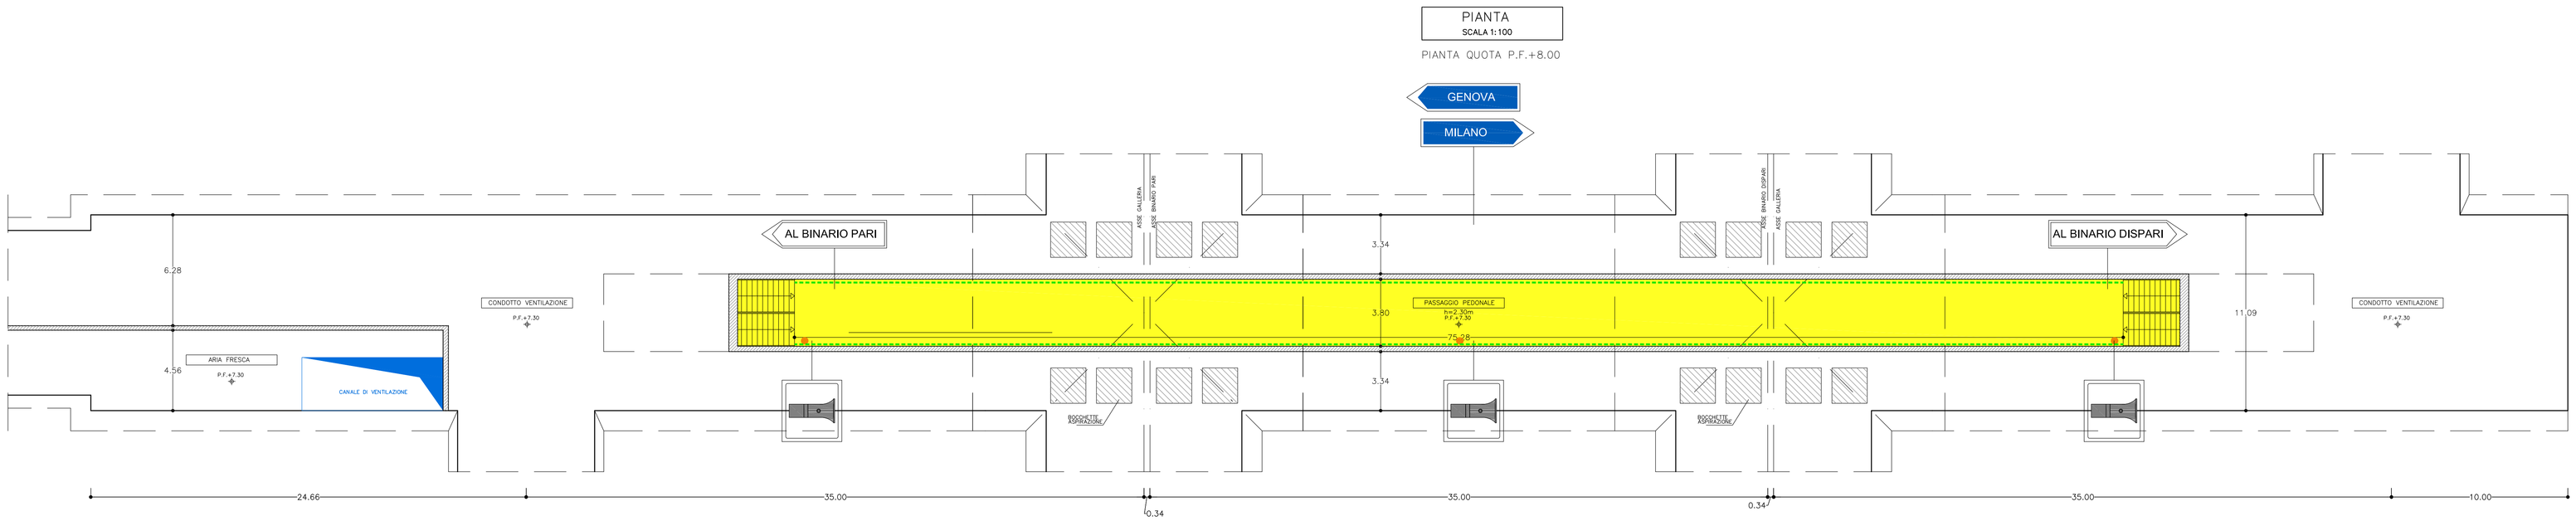

LEGENDA

- illuminamento 100lx
- illuminamento 50lx
- illuminamento 20lx

SENSORISTICA	RILEVATORE DI FUMO 1/25 m
STAZIONE DI EMERGENZA	ESTINTORI 1/200 mq
SEGNALETICA	INDICAZIONE DIREZIONE DA SEGUIRE
	INDICAZIONE DIREZIONE
	ORIENTAMENTO
	CORRIMANO LUMINOSO LED CON DIREZIONE DI PERCORRENZA
IMPIANTO DI COMUNICAZIONE	DIFFUSIONE A TROMBA
	TELEFONO DI SERVIZIO
	PMV
DOTAZIONI PER EMERGENZA	PRESA CEE PER V.V.F. E PROIETTORE CON AVVOLGICAVO
IMPIANTO DI ANTINTRUSIONE	TELECAMERA

COMMITTENTE:

RFI RETE FERROVIARIA ITALIANA
GRUPPO FERROVIE DELLO STATO ITALIANE

ALTA SORVEGLIANZA:

ITALFERR
GRUPPO FERROVIE DELLO STATO ITALIANE

GENERAL CONTRACTOR:

COCIV
Consorzio Collegamenti Integrati Veloci

INFRASTRUTTURE FERROVIARIE STRATEGICHE DEFINITE DALLA LEGGE OBIETTIVO N.443/01

TRATTA A.V./A.C. TERZO VALICO DEI GIOVI
PROGETTO DEFINITIVO

AREA_DI_SICUREZZA_VAL_LEMME

FUNZIONALE

ALLESTIMENTO_IMPIANTISTICO_INNESTO_FINESTRA_VAL_LEMME

GENERAL CONTRACTOR	ITALFERR S.p.A.	SCALA:
Consorzio Cociv Project Manager Ing. Luigi Ciarlanti Data:31/07/2012		1:100

COMMESSA	LOTTO	FASE	ENTE	TIPO DOC.	OPERA/DISCIPLINA	PROGR.	REV.
A301	00	D	CV	PA	GN960X	026	F

PROGETTAZIONE

Rev.	Descrizione emissione	Redatto	Data	Verificato	Data	Progettato Integratore	Data	IL PROGETTISTA
E00	Adeguamento sicurezza in galleria	Prestazioni grafiche	16/03/2012	ing.E.Borilli	20/03/2012	ing.E.Pagani	23/03/2012	ing.E.Ghislandi
F00	Istruttoria n. A30100DSCE0000001A del 18/05/2012	Prestazioni grafiche	27/07/2012	ing.E.Borilli	27/07/2012	ing.E.Pagani	31/07/2012	31/07/2012

n. Elab. NUMERO ELABORATO

Nome File: A301-00-D-CV-PA-GN96-0X-026-F00
CUP: F81H92000000008