SEZIONE B–B
SCALA 1:100

CENTRALE DI VENTILAZIONE

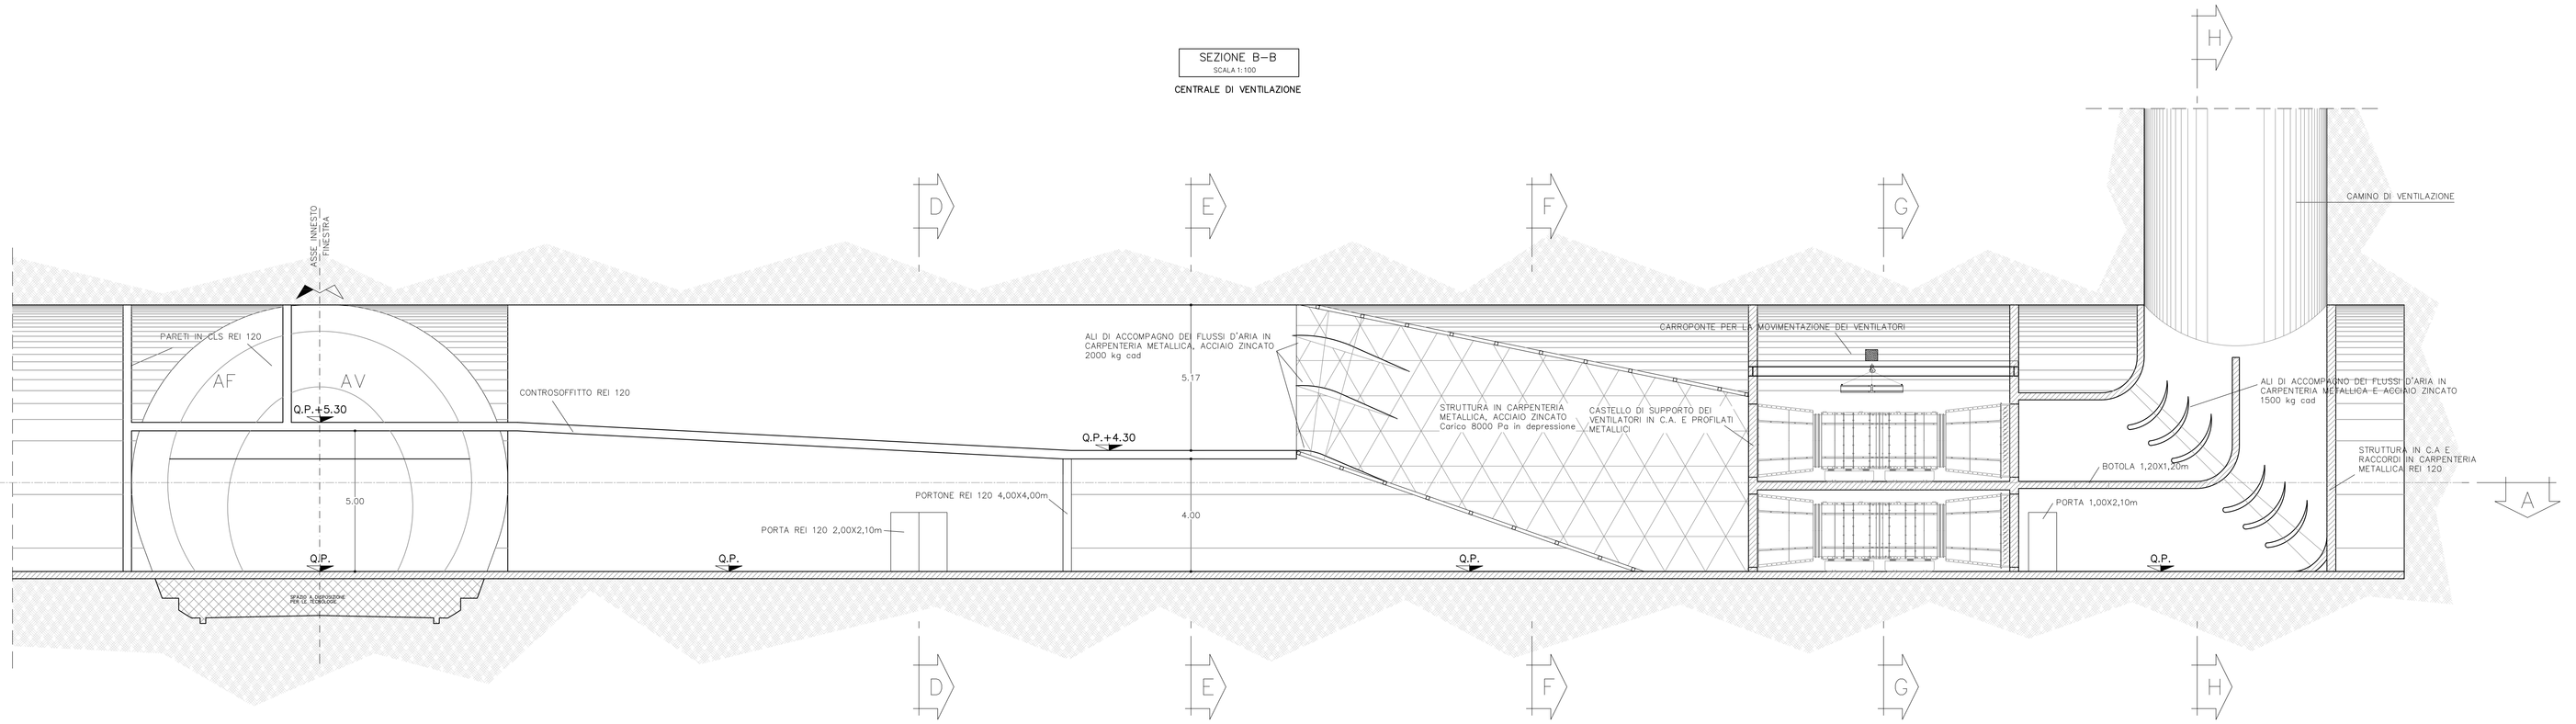

SEZIONE C–C
SCALA 1:100

CENTRALE DI VENTILAZIONE

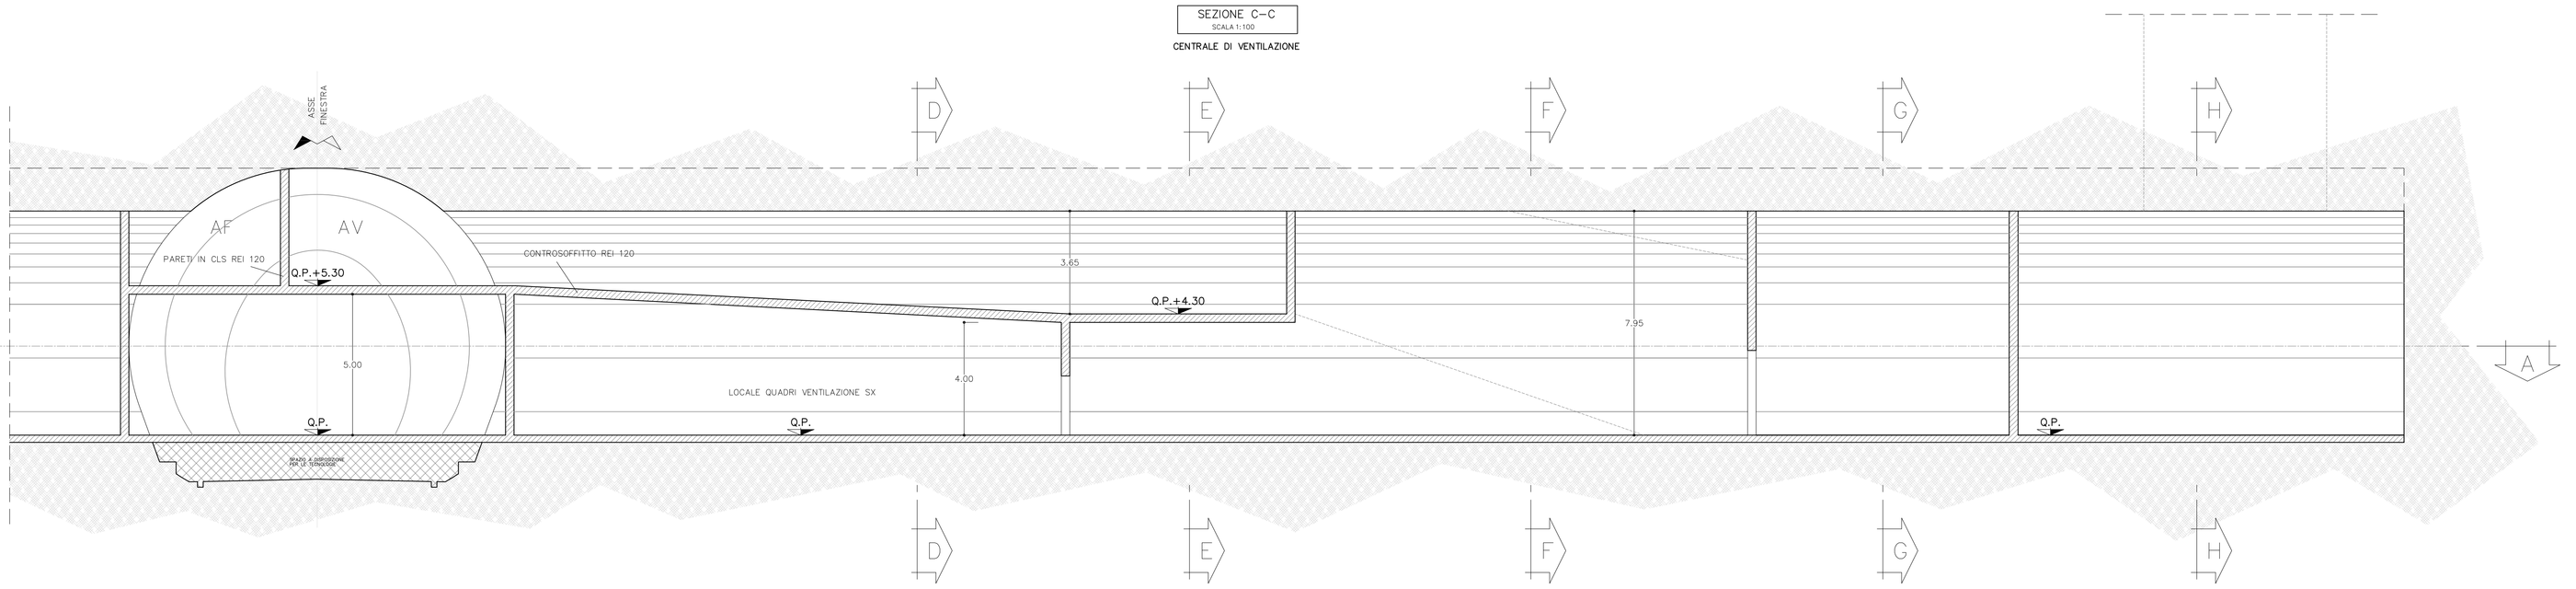

SEZIONE G–G
SCALA 1:100

CENTRALE DI VENTILAZIONE

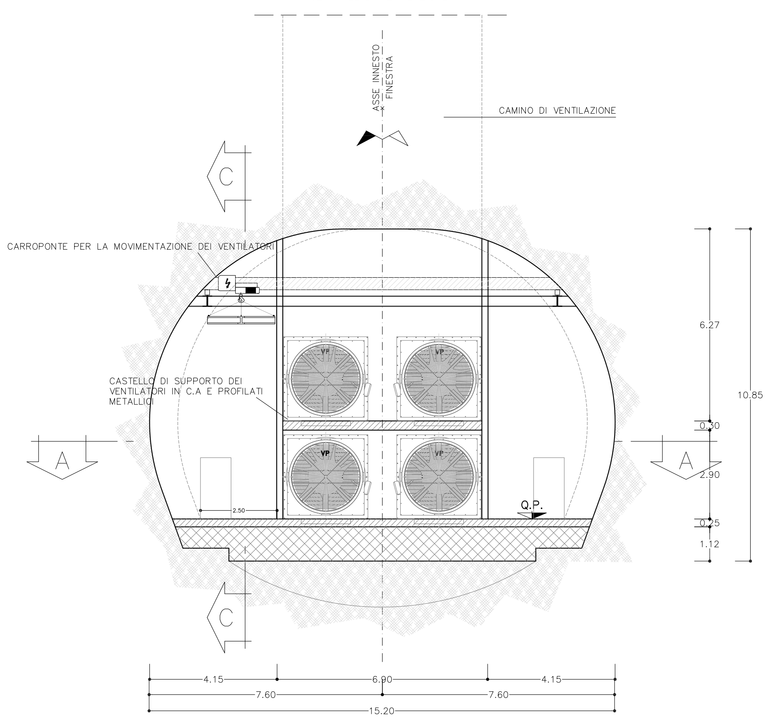

SEZIONE H–H
SCALA 1:100

CENTRALE DI VENTILAZIONE

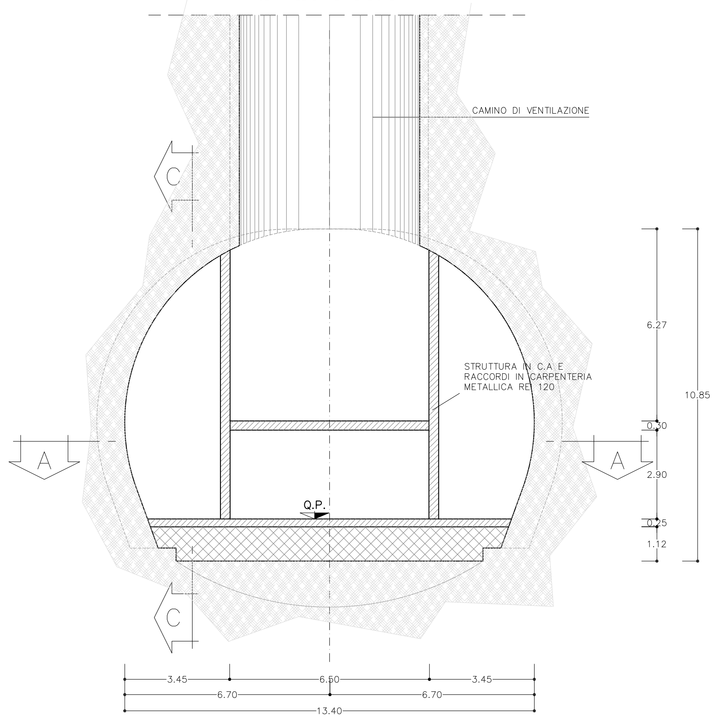

SEZIONE I–I
SCALA 1:100

CUNICOLO REALIZZATO RIVESTITO

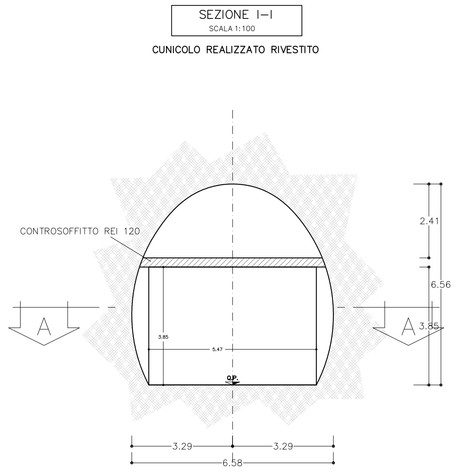

SEZIONE L–L
SCALA 1:100

FINESTRA DA REALIZZARE

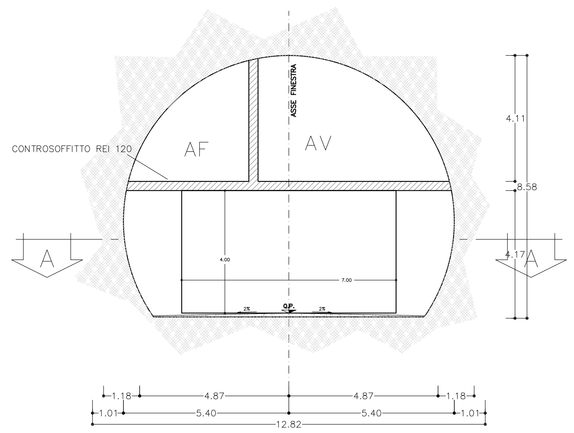

LEGENDA

VP ELETTROVENTILATORE ASSIALE BISTADIO DIRETTAMENTE ACCOPPIATO CON GIRANTE A PALE VARIABILI DA FERMO Φ 2000 mm REGOLAZIONE VELOCITA' DI ROTAZIONE

SM SERRANDA MOTORIZZATA 2600x2600 mm CON SERVOCOMANDO ON/OFF E MICROINTERRUTTORI DI FINE CORSA IN APERTURA E CHIUSURA IN ACCIAIO INOX CON GARANZIA DI FUNZIONAMENTO A 200 °C / 2 ore ED INTEGRITA' IN CASO DI INCENDIO SECONDO B.S. 476

SCHEMA DI PRINCIPIO ESTRAZIONE FUMI

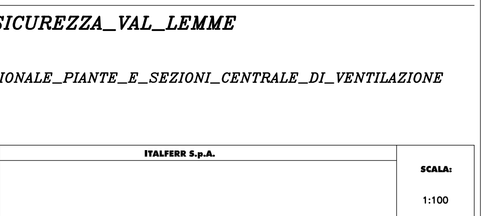

LEGENDA DEI SIMBOLI

VENTILATORE	MOTORE	GRIGLIA PER ARIA	SERRANDA DI INTERSTIZIONE	
SERRANDA TAGLIAFUOCO	ANEMOMETRO	SENSORE PRESSIONE		

CARATTERISTICHE DEI VENTILATORI DI ESTRAZIONE IN POZZO – VP
VENTILATORE ASSIALE REGOLATO CON INVERTER PRESSIONE TOTALE: 6500 Pa PORTATA: 100 m3/s POTENZA: 1000 kW

NOTE

GLI SPESSORI DEI MURI E DEI SOLAI SONO PURAMENTE INDICATIVI

COMMITTENTE: RFI RETE FERROVIARIA ITALIANA – GRUPPO FERROVIE DELLO STATO ITALIANE

ALTA SORVEGLIANZA: ITALFERR – GRUPPO FERROVIE DELLO STATO ITALIANE

GENERAL CONTRACTOR: Consorzio Collegamenti Integrati Veloci

INFRASTRUTTURE FERROVIARIE STRATEGICHE DEFINITE DALLA LEGGE OBIETTIVO N.443/01

TRATTA A.V./A.C. TERZO VALICO DEI GIOVI
PROGETTO DEFINITIVO

AREA_DI_SICUREZZA_VAL_LEMME

FUNZIONALE

LAYOUT_FUNZIONALE_PIANTE_E_SEZIONI_CENTRALE_DI_VENTILAZIONE

TAV.2/2

GENERAL CONTRACTOR	ITALFERR S.p.A.	SCALA:
Consorzio Cociv – Project Manager – Data: 26/03/2012		1:100

COMMESSA	LOTTO	FASE	ENTE	TIPO DOC.	OPERA/DISCIPLINA	PROGR.	REV.
A301	00	D	CV	PA	GN9600X	015	E

PROGETTAZIONE

Rev.	Descrizione emissione	Redatto	Data	Verificato	Data	Progettista Integratore	Data	IL PROGETTISTA
E00	Adeguamento sicurezza in galleria	Nominativo/firma	16/03/2012	ing.F.Bonfà	20/03/2012	ing.E.Pagani	23/03/2012	ing.E.Ghidinelli
								ORDINE DEGLI INGEGNERI DELLA PROVINCIA DI MILANO – 26/03/2012

n. Elab. NUMERO_ELABORATO — **Nome File:** A301-00-D-CV-PA-GN9600-015_E00 — CUP: F81H92000000008