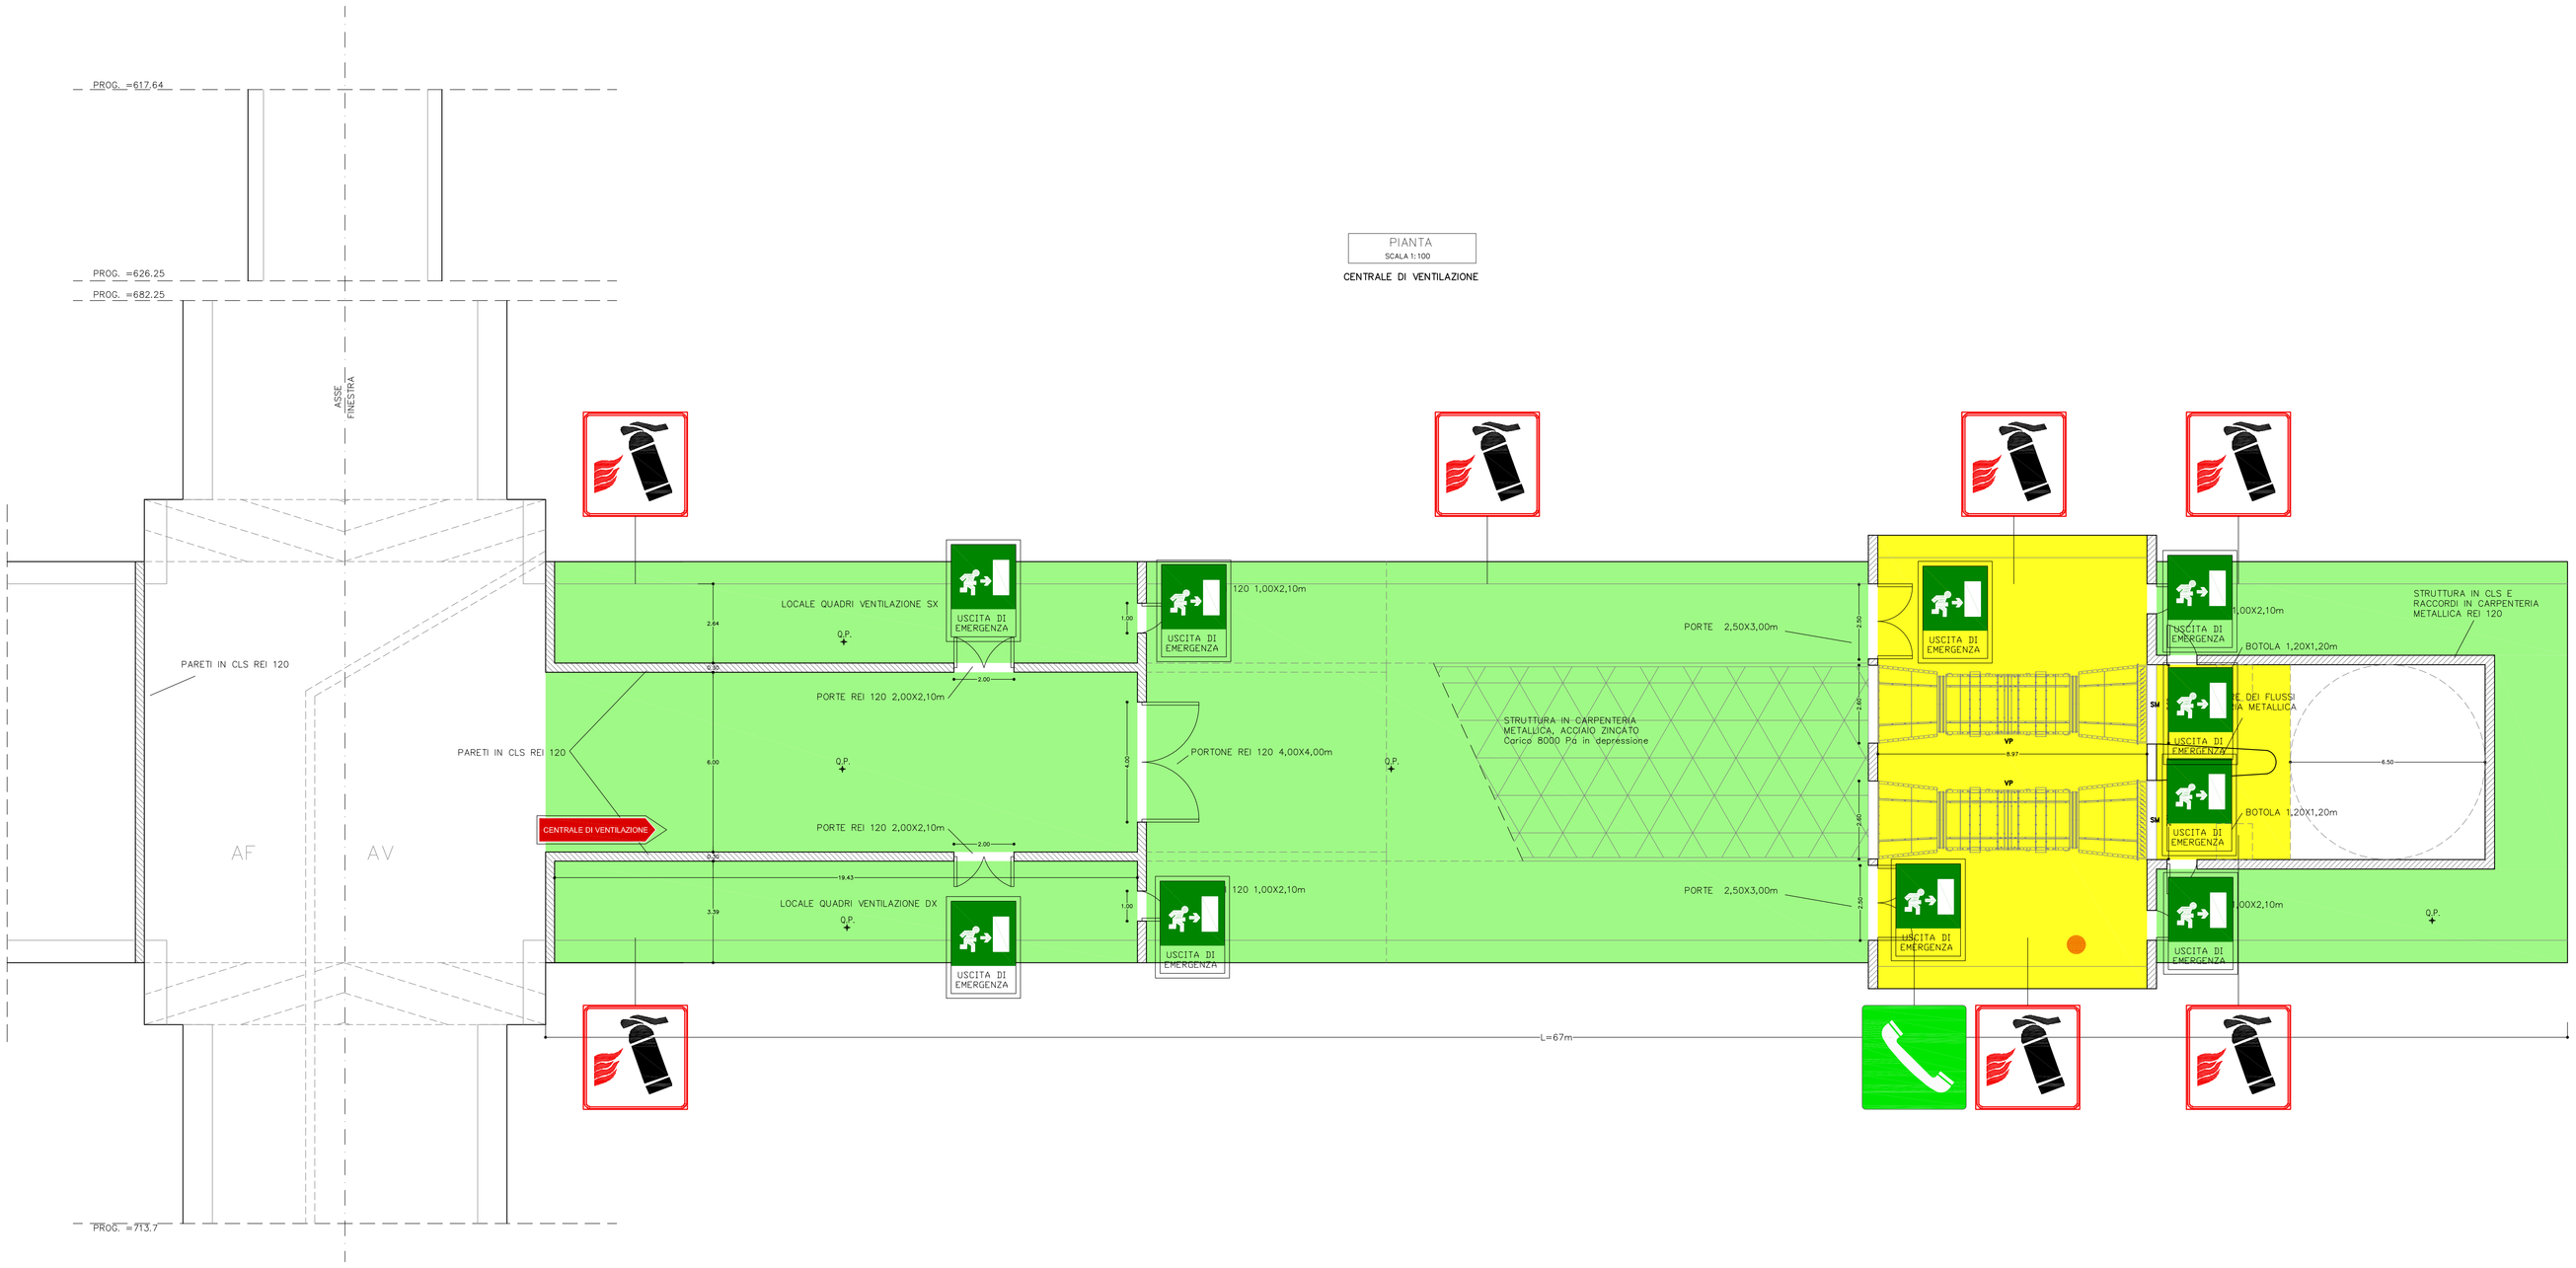

LEGENDA RETINI

	illuminamento 100lx
	illuminamento 20lx

LEGENDA SIMBOLI

IMPIANTO DI COMUNICAZIONE		TELEFONO DI SERVIZIO
STAZIONE DI EMERGENZA		ESTINTORI 1/200 mq
SENSORISTICA		RILEVATORE DI FUMO 1/25 m
SEGNALETICA	USCITA DI EMERGENZA	SEGNALE USCITA DI EMERGENZA DI TIPO CATARIFRANGENTE
SEGNALETICA	CENTRALE DI VENTILAZIONE	INDICAZIONE DIREZIONE

COMMITTENTE:

RFI RETE FERROVIARIA ITALIANA
GRUPPO FERROVIE DELLO STATO ITALIANE

ALTA SORVEGLIANZA:

ITALFERR
GRUPPO FERROVIE DELLO STATO ITALIANE

GENERAL CONTRACTOR:

COCIV
Consorzio Collegamenti Integrati Veloci

INFRASTRUTTURE FERROVIARIE STRATEGICHE DEFINITE DALLA LEGGE OBIETTIVO N.443/01

TRATTA A.V./A.C. TERZO VALICO DEI GIOVI
PROGETTO DEFINITIVO

AREA_DI_SICUREZZA_VAL_LEMME

FUNZIONALE

ALLESTIMENTO_IMPIANTISTICO_CENTRALE_DI_VENTILAZIONE

GENERAL CONTRACTOR	ITALFERR S.p.A.	SCALA:
Consorzio Cociv Direttore Tecnico Data:31/07/2012		1:100

COMMESSA	LOTTO	FASE	ENTE	TIPO DOC.	OPERA/DISCIPLINA	PROGR.	REV.
A301	00	D	CV	PA	GN960X	016	F

PROGETTAZIONE

Rev.	Descrizione emissione	Redatto	Data	Verificato	Data	Progettista Responsabile	Data	IL PROGETTISTA
E00	Adeguamento sicurezza in galleria	Fondazione geotecnica	16/03/2012	Ing B.Barilli	20/03/2012	Ing E.Pagani	23/03/2012	Ing R.Ghiralandi ORDINE DEGLI INGEGNERI PROV. MILANO Dott. Ing. Roberto Ghiralandi Sez. A 31/07/2012
F00	Istruttoria n. A2010005CZ00000001A del 18/05/2012	Fondazione geotecnica	27/07/2012	Ing B.Barilli	27/07/2012	Ing E.Pagani	31/07/2012	

n. Elab. NUMERO_ELABORATO

Nome File: A301-00-D-CV-PA-GN96-00-R-015-F00

CUP: F81H92000000008