PLANIMETRIA SCHEMATICA P.F. +1.00
SCALA 1:1000

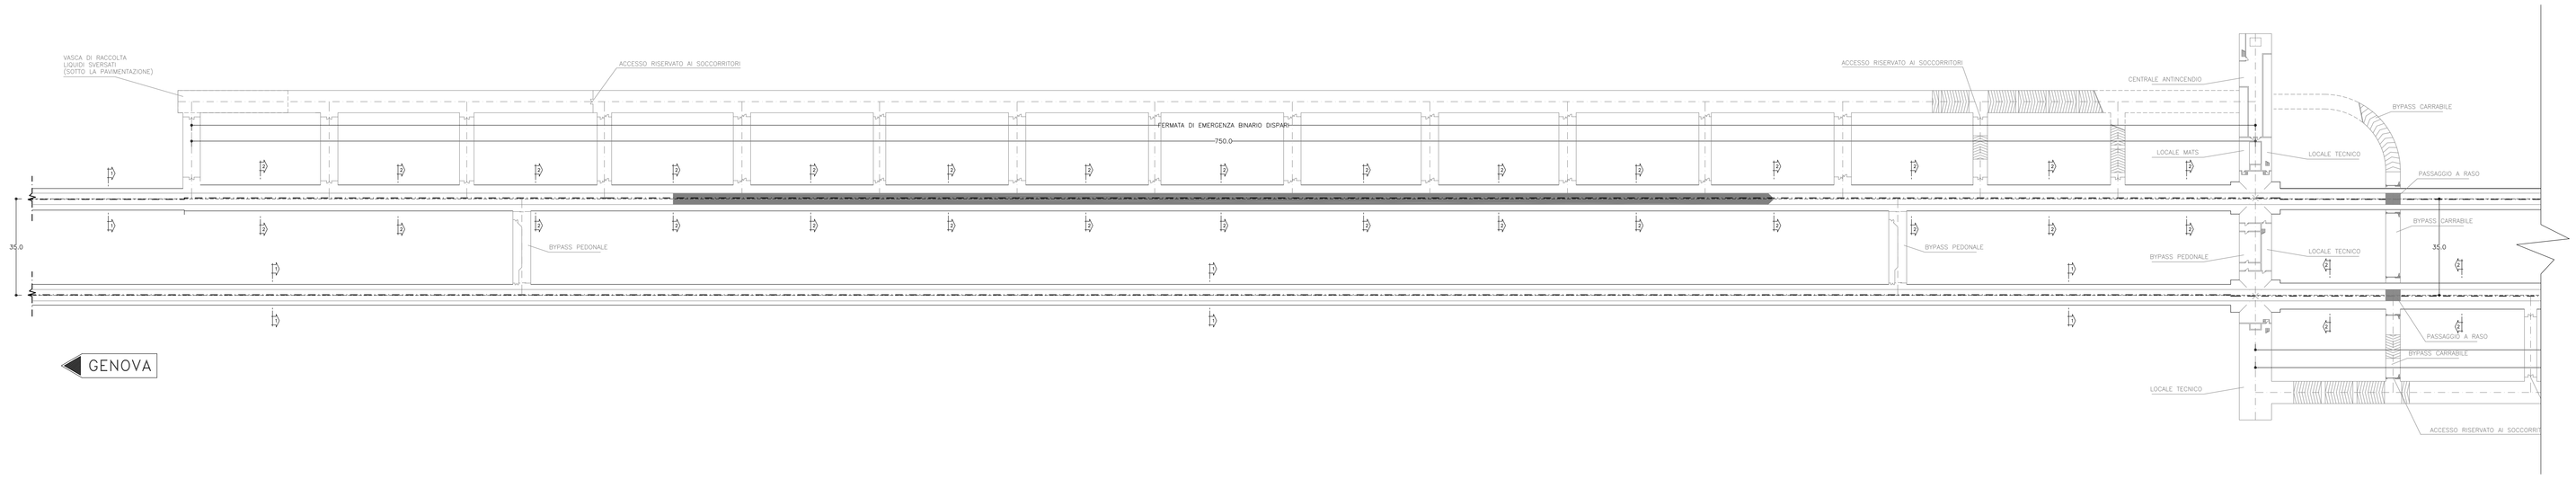

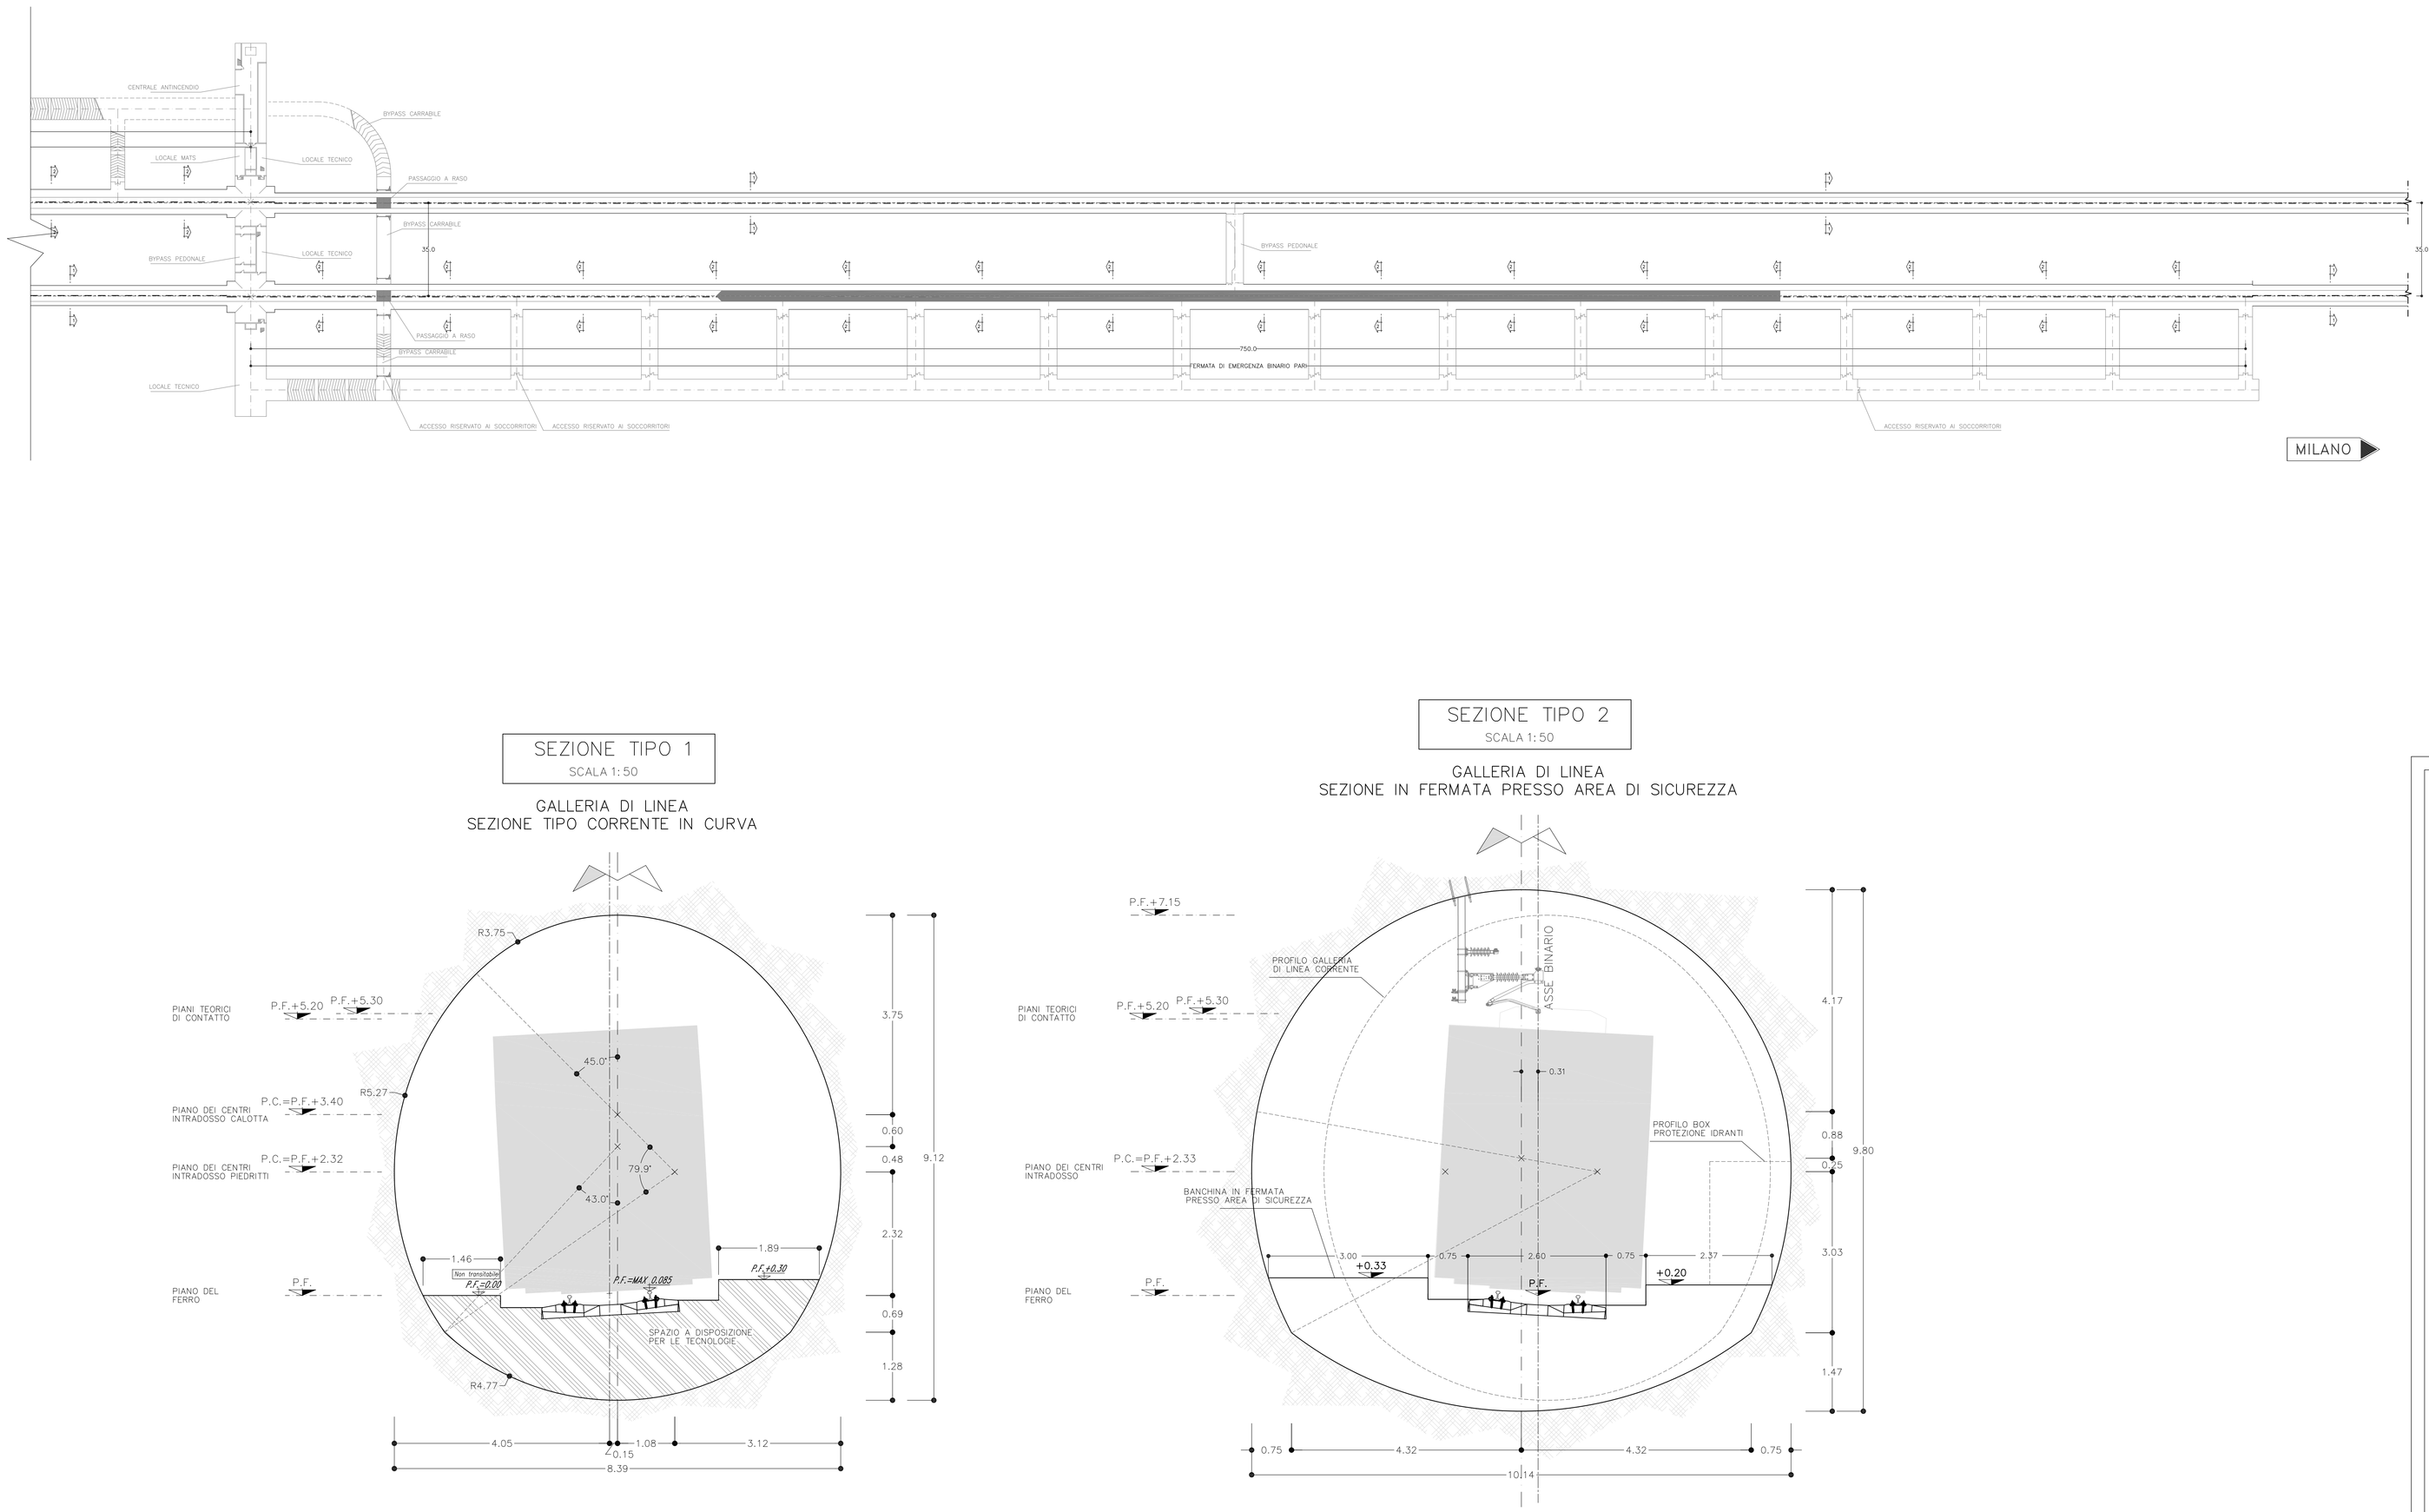

SEZIONE TIPO 1
SCALA 1:50

GALLERIA DI LINEA
SEZIONE TIPO CORRENTE IN CURVA

SEZIONE TIPO 2
SCALA 1:50

GALLERIA DI LINEA
SEZIONE IN FERMATA PRESSO AREA DI SICUREZZA

COMMITTENTE: RFI RETE FERROVIARIA ITALIANA — GRUPPO FERROVIE DELLO STATO ITALIANE

ALTA SORVEGLIANZA: ITALFERR — GRUPPO FERROVIE DELLO STATO ITALIANE

GENERAL CONTRACTOR: Consorzio Collegamenti Integrati Veloci

INFRASTRUTTURE FERROVIARIE STRATEGICHE DEFINITE DALLA LEGGE OBIETTIVO N.443/01

TRATTA A.V./A.C. TERZO VALICO DEI GIOVI
PROGETTO DEFINITIVO

AREA_DI_SICUREZZA_VAL_LEMME

FUNZIONALE

LAYOUT_FUNZIONALE_PIANTE_E_SEZIONI

GALLERIA_DI_LINEA_IN_CORRISPONDENZA_DELLA_FERMATA

GENERAL CONTRACTOR	ITALFERR S.p.A.	SCALA:
Consorzio Cociv — Progettazione Direzione Lavori — Data: 14/09/2012		1:50–1:1000

COMMESSA	LOTTO	FASE	ENTE	TIPO DOC.	OPERA/DISCIPLINA	PROGR.	REV.
A301	00	D	CV	PZ	GN9600X	004	G

PROGETTAZIONE

Rev.	Descrizione emissione	Redatto	Data	Verificato	Data	Progettista Integratore	Data	IL PROGETTISTA
E00	Adeguamento sicurezza in galleria	Tecnimont/pmj+f	16/03/2012	Ing E.Bonfà	20/03/2012	Ing E.Pagani	22/03/2012	Ing E.Ghidinelli — ORDINE DEGLI INGEGNERI DELLA PROVINCIA DI GENOVA — Sez. A — 14/09/2012
F00	Ilmurtorio n. A301000DSCB0000001A del 18/05/2012	Tecnimont/pmj+f	27/07/2012	Ing E.Bonfà	27/07/2012	Ing E.Pagani	31/07/2012	
G00	Revisione per variazione sezione Area Sicuro	Tecnimont/pmj+f	11/09/2012	Ing E.Bonfà	12/09/2012	Ing E.Pagani	14/09/2012	

e. Elab. NUMERO_ELABORATO — **Nome File:** A301U45x0xCVPZGN9600X004_G00
CUP: F81H92000000008