PLANIMETRIA SCHEMATICA P.F. +1.00
SCALA 1:1000

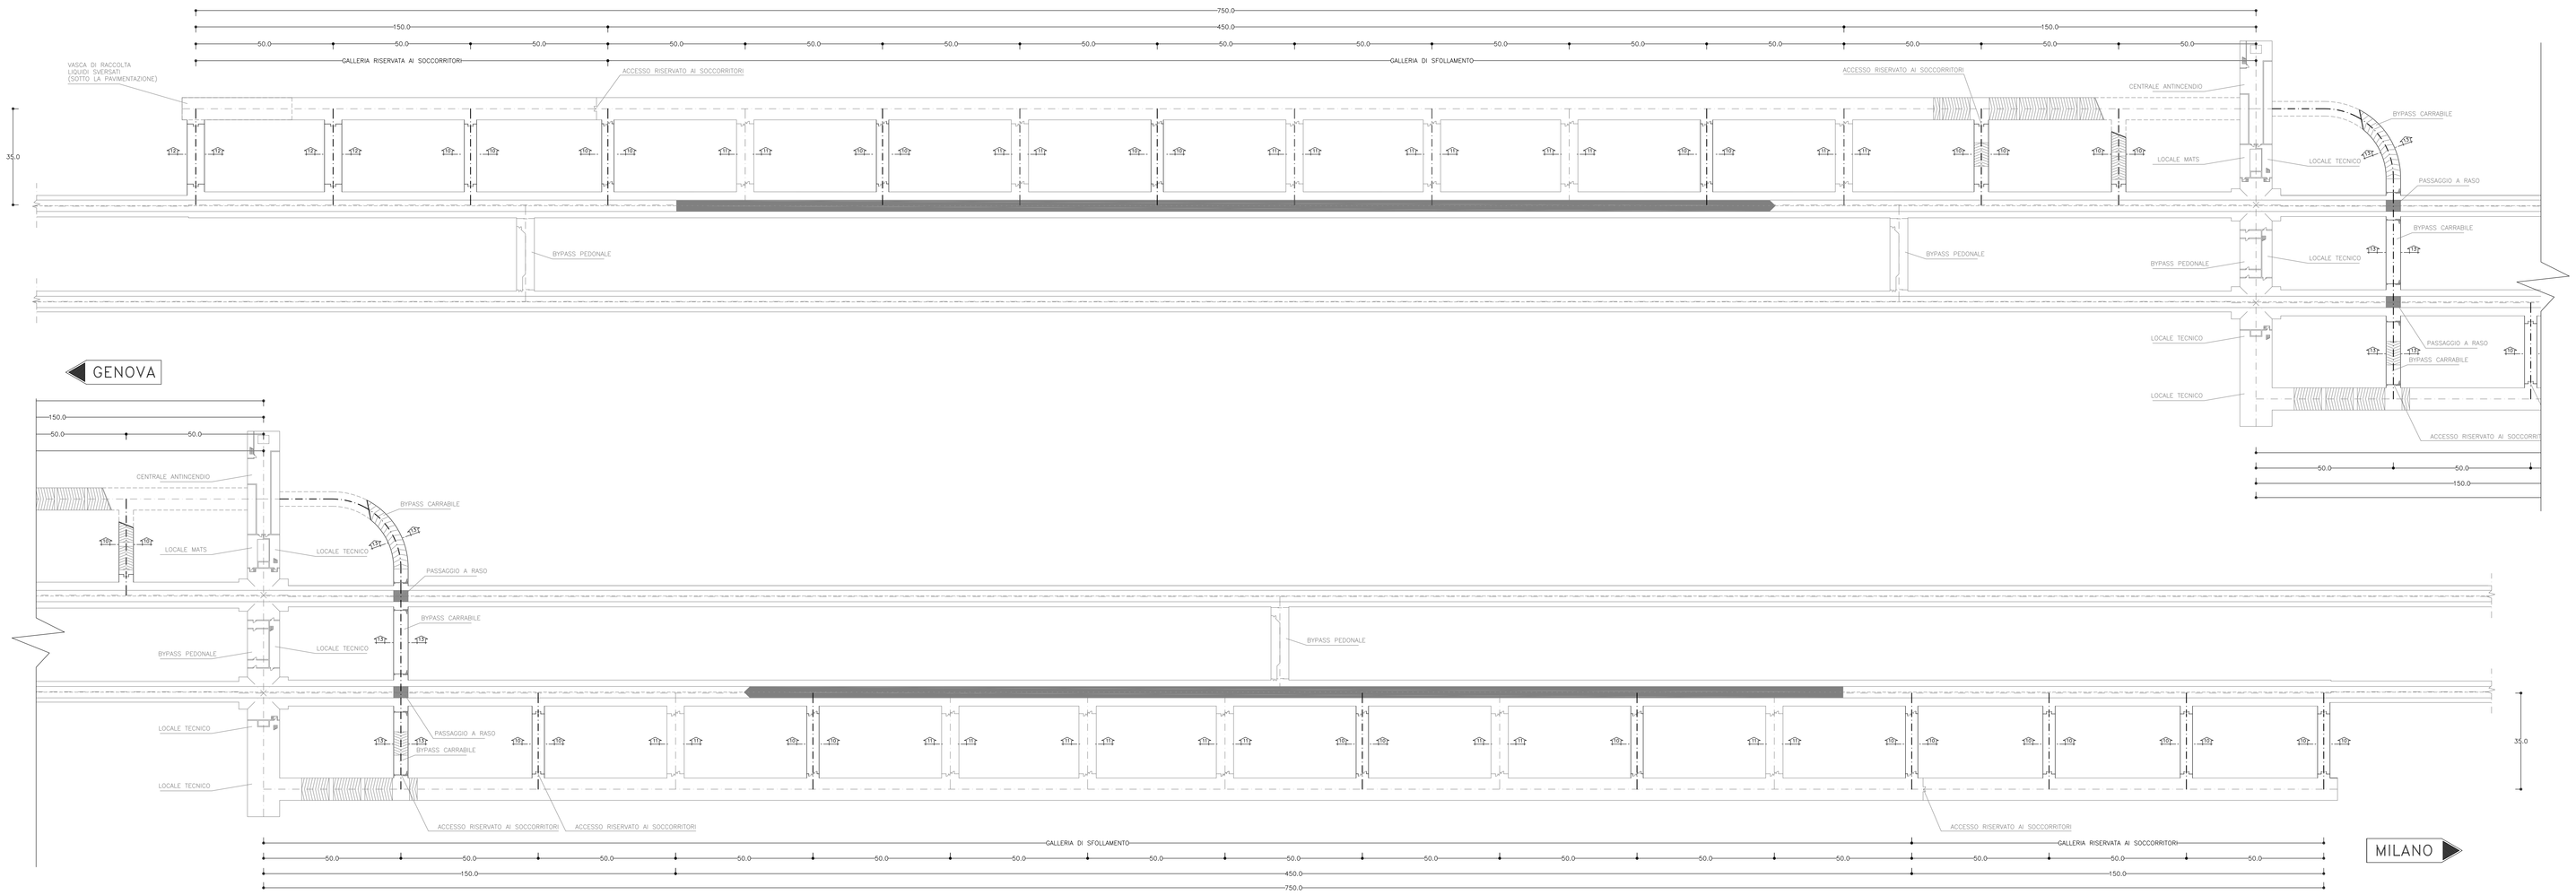

SEZIONE TIPO 10
SCALA 1:100

SEZIONE TRASVERSALE BYPASS

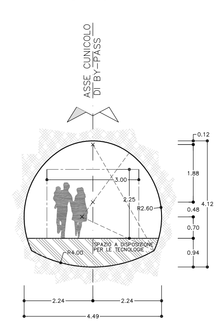

SEZIONE TIPO 12
SCALA 1:100

SEZIONE TRASVERSALE BYPASS CON TUBO DI DRENAGGIO

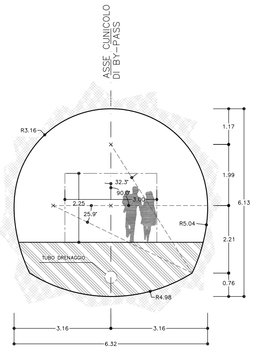

SEZIONE TIPO 10
SCALA 1:100

SEZIONE LONGITUDINALE BYPASS

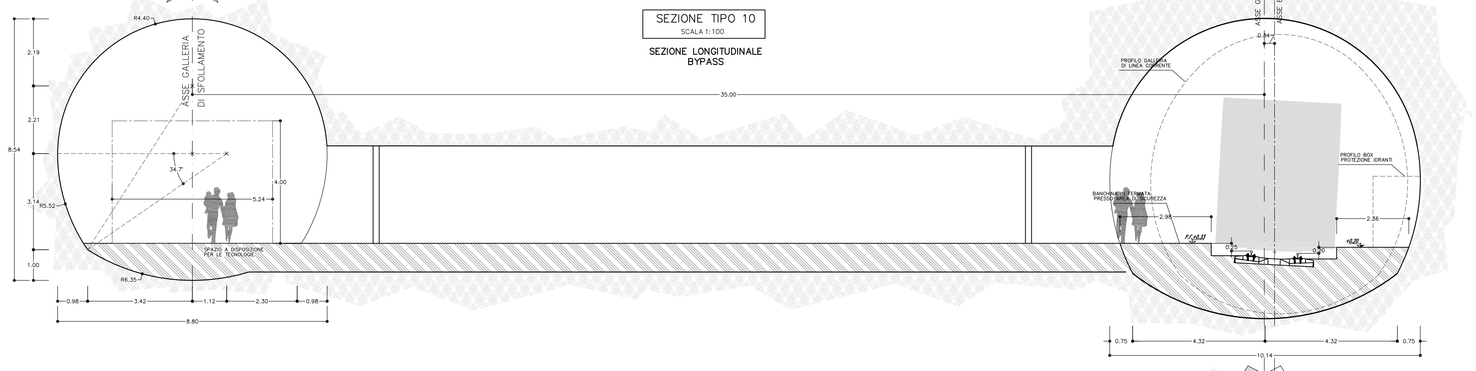

SEZIONE TIPO 12
SCALA 1:100

SEZIONE LONGITUDINALE BYPASS

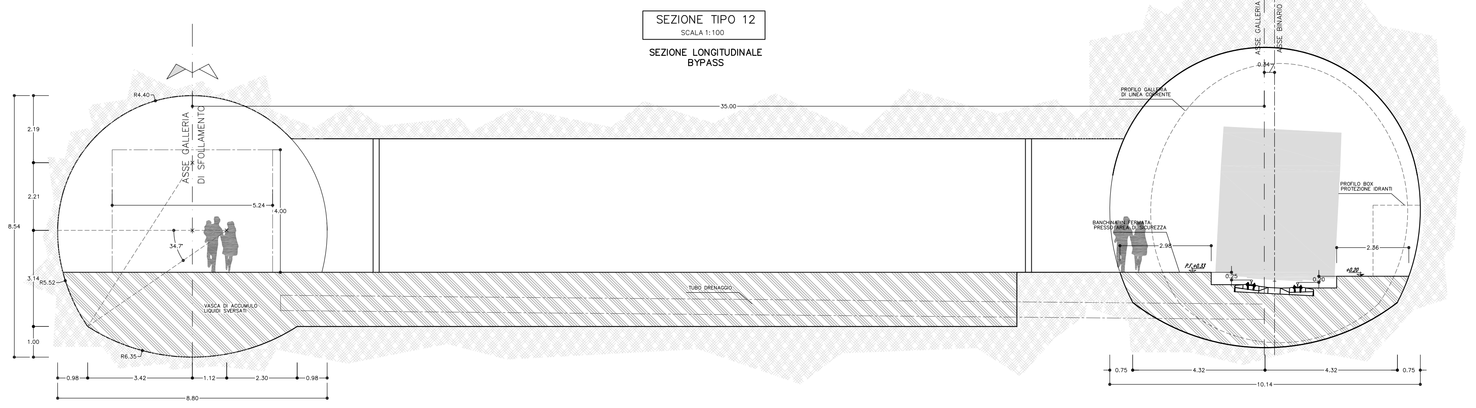

SEZIONE 13
SCALA 1:50

BY-PASS CARRABILE

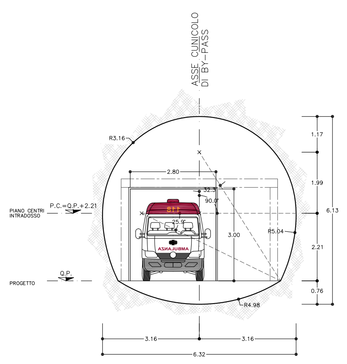

PROFILO LONGITUDINALE
SCALA 1:200

SEZIONE IN ASSE CUNICOLO

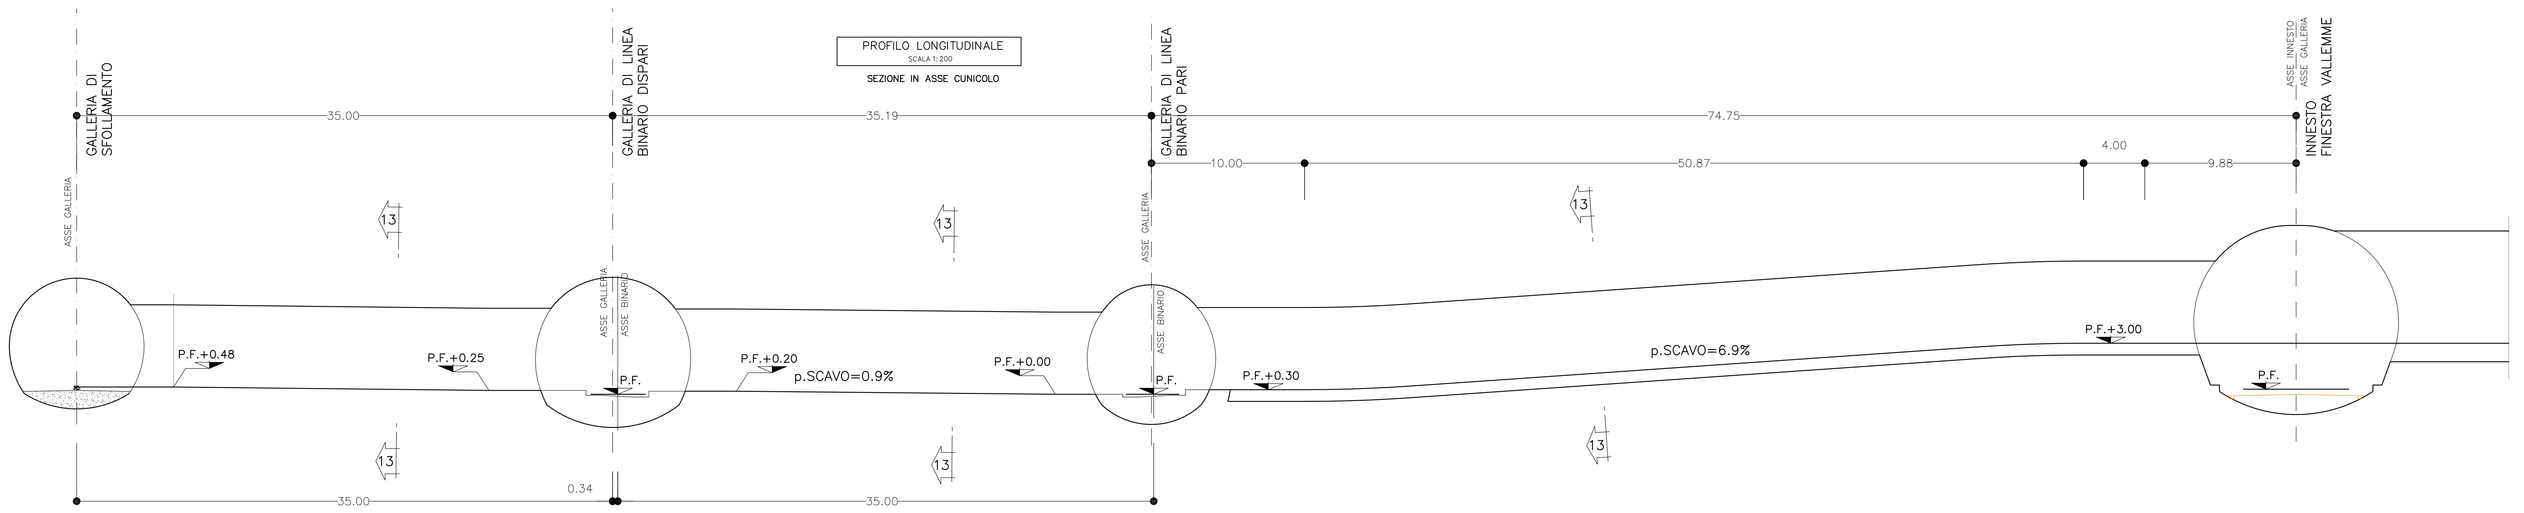

COMMITTENTE:

RFI RETE FERROVIARIA ITALIANA
GRUPPO FERROVIE DELLO STATO ITALIANE

ALTA SORVEGLIANZA:

ITALFERR
GRUPPO FERROVIE DELLO STATO ITALIANE

GENERAL CONTRACTOR:

Consorzio Collegamenti Integrati Veloci

INFRASTRUTTURE FERROVIARIE STRATEGICHE DEFINITE DALLA LEGGE OBIETTIVO N.443/01

TRATTA A.V./A.C. TERZO VALICO DEI GIOVI
PROGETTO DEFINITIVO

AREA_DI_SICUREZZA_VAL_LEMME

FUNZIONALE

LAYOUT_FUNZIONALE_PIANTE_E_SEZIONI

BYPASS_DI_COLLEGAMENTO

GALLERIA_DI_LINEA_-_GALLERIA_DI_SFOLLAMENTO_SENZA_CONTROSOFFITTO

GENERAL CONTRACTOR	ITALFERR S.p.A.	SCALA:
Consorzio Cociv Progetti Collegamenti Integrati Data: 14/09/2012		1:100–1:1000

COMMESSA	LOTTO	FASE	ENTE	TIPO DOC.	OPERA/DISCIPLINA	PROGR.	REV.
A301	00	D	CV	PZ	GN9600X	006	G

PROGETTAZIONE

Rev.	Descrizione emissione	Redatto	Data	Verificato	Data	Progettista Integratore	Data	IL PROGETTISTA
E00	Adeguamento sicurezza in galleria	Tecnimont/pmi/sy7	16/03/2012	ing E.Bavelli	20/03/2012	ing E.Pagani	23/03/2012	ing E.Ghidinelli
F00	Istruttoria n. A301000SCB0000001A del 18/05/2012	Tecnimont/pmi/sy7	27/07/2012	ing E.Bavelli	27/07/2012	ing E.Pagani	31/07/2012	ORDINE DEGLI INGEGNERI DELLA PROVINCIA DI MILANO Dott. Ing. GHIDINELLI EMILIO Settore Civile e Ambientale n. 13885
G00	Revisione per variazione sezione Area Sicura	Tecnimont/pmi/sy7	11/09/2012	ing E.Bavelli	12/09/2012	ing E.Pagani	14/09/2012	14/09/2012

n. Elab. NUMERO_ELABORATO

Nome File: A301-00-D-CV-PZ-GN96-X-006_006_G00

CUP: F81H92000000008