


PLANIMETRIA SCHEMATICA
SCALA 1:2000

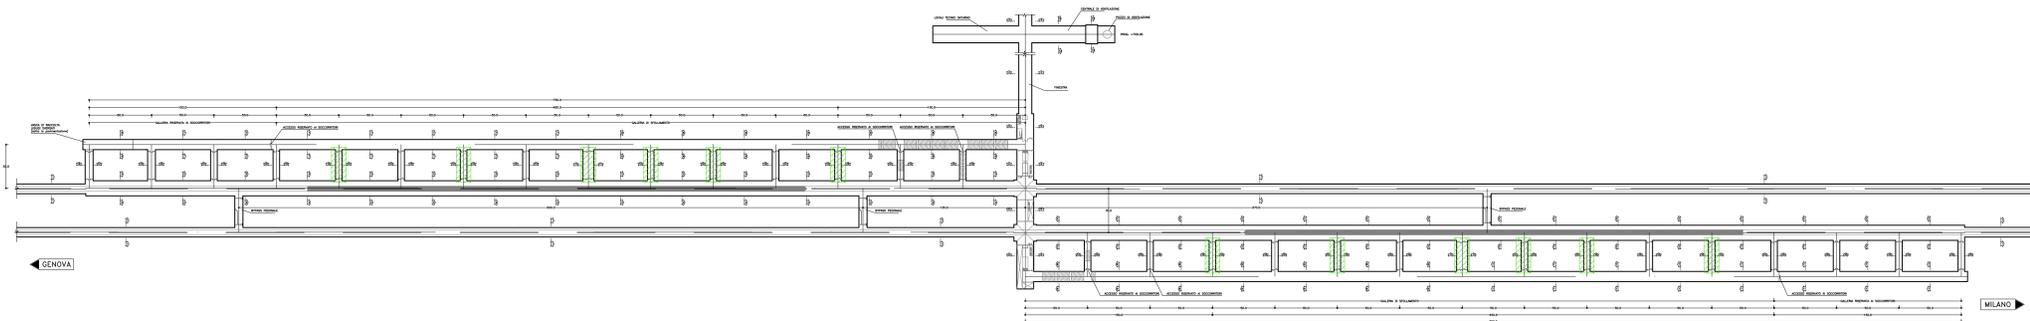


LEGENDA

- BYPASS DI COLLEGAMENTO TIPO C PER ESODO PASSEGGERI

LEGENDA SIMBOLI

- VENTILATORI PER SOVRAPPRESSIONE
- SERRANDA REGOLARIZZAZIONE, SOVRAPPRESSIONE
- ESTINTORE
- SEGNALETICA CONSENSO USCITA
- DIFFUSORE A TROMBA
- SEGNALE USCITA DI EMERGENZA DI TIPO CATARIFRANGENTE
- RIVELAZIONE PRESENZA
- CORRIMANO LUMINOSO LED CON DIREZIONE DI PERCORRENZA
- CORPO ILLUMINANTE
- ELETTRORERRATURA
- SENSORE STATO PORTA
- ARMADIO DOTAZIONI SERVIZI DI SOCCORSO

PIANTA BYPASS TIPO C
SCALA 1:50

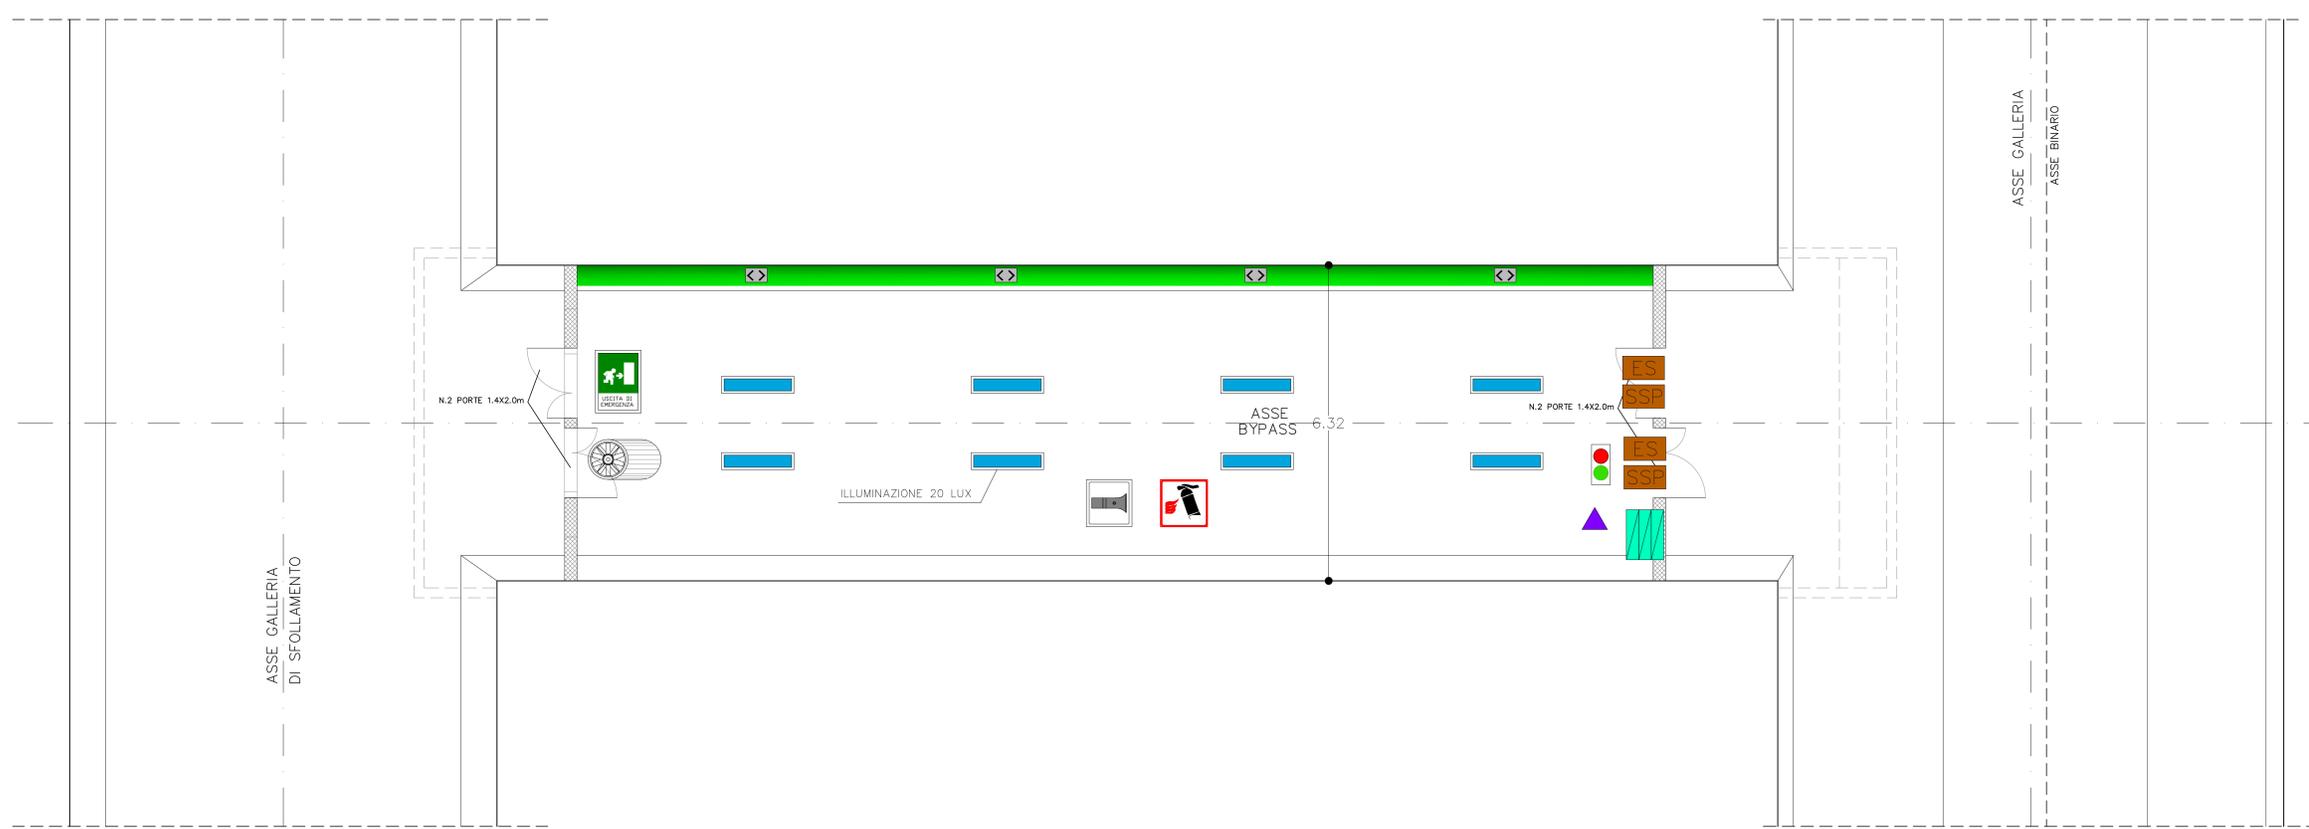

COMMITTENTE:
RFI
RETE FERROVIARIA ITALIANA
GRUPPO FERROVIE DELLO STATO ITALIANE

ALTA SORVEGLIANZA:
ITALFERR
GRUPPO FERROVIE DELLO STATO ITALIANE

GENERAL CONTRACTOR:
COCIV
Consorzio Costruzioni Integrati Valchi

INFRASTRUTTURE FERROVIARIE STRATEGICHE DEFINITE DALLA LEGGE OBIETTIVO N.443/01

TRATTA A.V./A.C. TERZO VALICO DEI GIOVI
PROGETTO DEFINITIVO

AREA DI SICUREZZA VAL LEMME
FUNZIONALE
ALLESTIMENTO IMPIANTISTICO
BYPASS DI COLLEGAMENTO
GALLERIA DI LINEA - GALLERIA DI SFOLLAMENTO CON CONTROSOPFITTO

GENERAL CONTRACTOR: COCIV
ITALFERR S.p.A.
SCALA: 1:50-1:2000

COMMESSA	LOTTO	FASE	ENTE	PRO.DOC.	OPERAZIONE	PROGR.	REV.
A301	00	D	CV	PZ	GN960X	009	G

Rev.	Descrizione variazione	Redatto	Data	Verificato	Data	Progettista	Data	Il PROGETTISTA
B00	Adeguamento sicurezza in galleria	[Signature]	14/03/2012	ing. B. Boffi	25/03/2012	ing. E. Pignatelli	25/03/2012	[Stamp]
B01	Intervento n. A301 (005) (00000001A) del 18/03/2012	[Signature]	22/07/2012	ing. B. Boffi	22/07/2012	ing. E. Pignatelli	22/07/2012	[Stamp]
G00	Revisione per autorizzazione sezione Area Sicura	[Signature]	11/08/2012	ing. B. Boffi	12/08/2012	ing. E. Pignatelli	14/08/2012	[Stamp]

in. Elet. - NUMERO ELABORATO: []
Memoranda - NUMERO ELABORATO: []