PIANTA BYPASS

SCALA 1:50

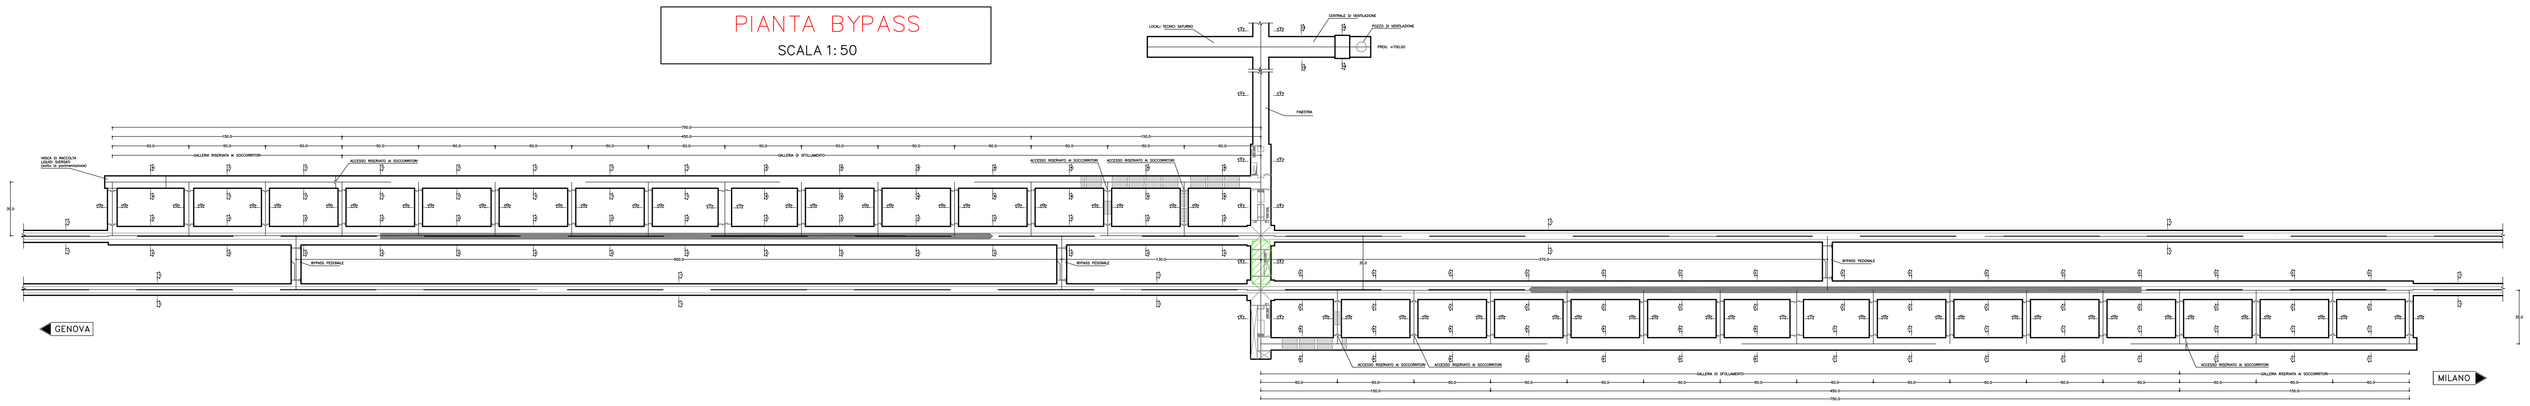

LEGENDA

BYPASS DI COLLEGAMENTO
IN CORRISPONDENZA DELL'INNESTO FINESTRA

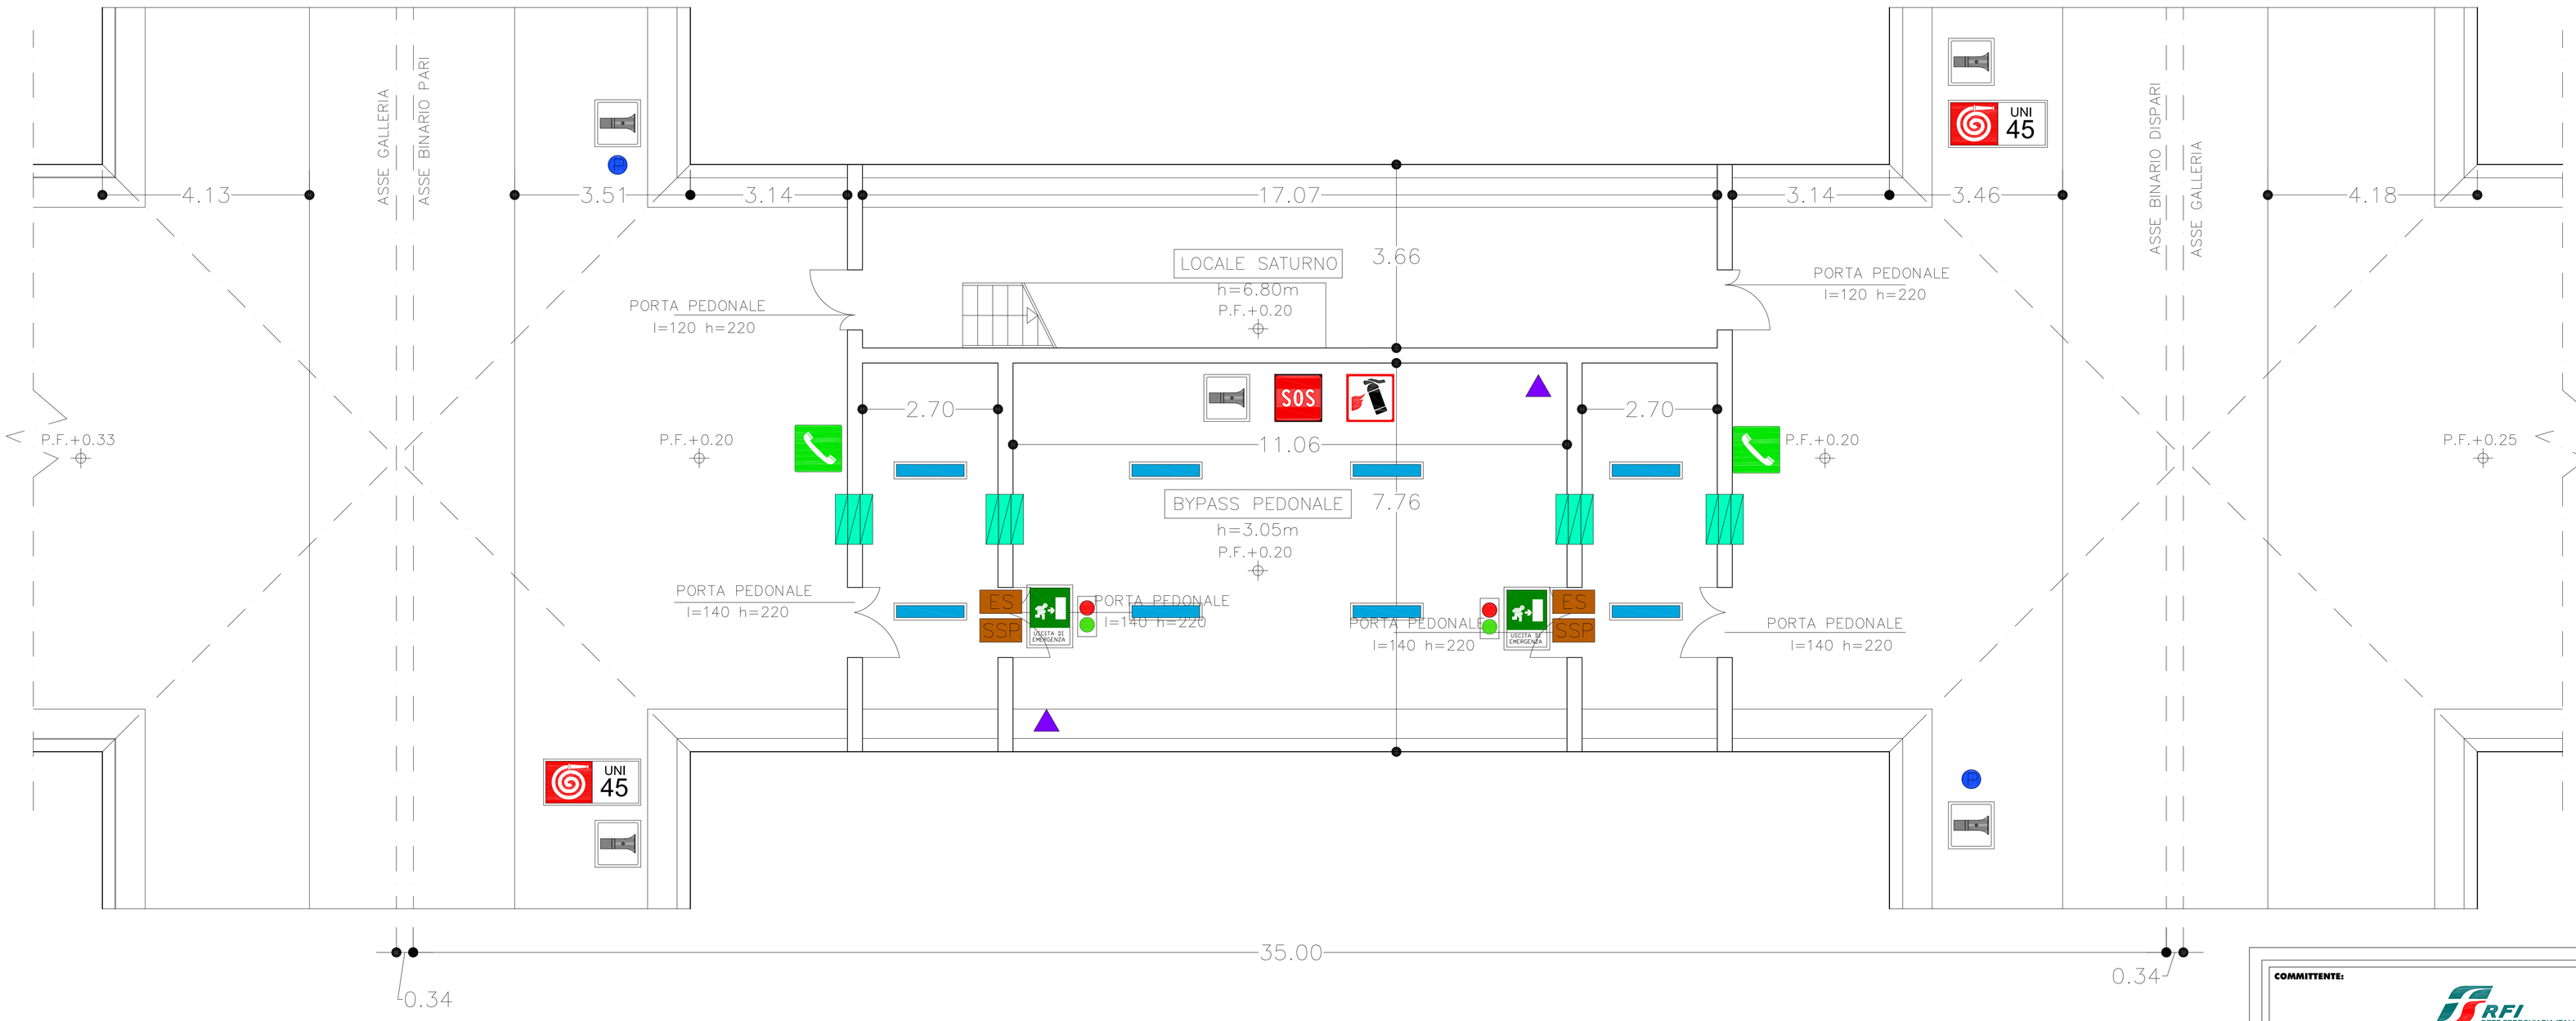

LEGENDA SIMBOLI

IDRANTE UNI 45 + MANICHETTA	SEGNALETICA CONSENSO USCITA	ELETTROSERRATURA
RIVELAZIONE PRESENZA	TELEFONO STSI	SENSORE STATO PORTA
SERRANDA REGOLARIZZAZIONE SOVRAPPRESSIONE	DIFFUSORE A TROMBA	SEGNALE USCITA DI EMERGENZA DI TIPO CATARIFRANGENTE
COLONNINO TEM/DS	PULSANTE A FUNGO	
ESTINTORE	CORPO ILLUMINANTE	

COMMITTENTE: RFI RETE FERROVIARIA ITALIANA – GRUPPO FERROVIE DELLO STATO ITALIANE

ALTA SORVEGLIANZA: ITALFERR – GRUPPO FERROVIE DELLO STATO ITALIANE

GENERAL CONTRACTOR: Consorzio Collegamenti Integrati Veloci

INFRASTRUTTURE FERROVIARIE STRATEGICHE DEFINITE DALLA LEGGE OBIETTIVO N.443/01

TRATTA A.V./A.C. TERZO VALICO DEI GIOVI
PROGETTO DEFINITIVO

AREA_DI_SICUREZZA_VAL_LEMME

FUNZIONALE

ALLESTIMENTO_IMPIANTISTICO

BYPASS_PEDONALE

IN_CORRISPONDENZA_DELL'INNESTO_FINESTRA_VAL_LEMME

GENERAL CONTRACTOR	ITALFERR S.p.A.	SCALA:
Consorzio Cociv – Project Manager – Data: 14/09/2012		1:50

COMMESSA	LOTTO	FASE	ENTE	TIPO DOC.	OPERA/DISCIPLINA	PROGR.	REV.
A301	00	D	CV	PB	GN960X	003	G

PROGETTAZIONE

Rev.	Descrizione emissione	Redatto	Data	Verificato	Data	Progettista Responsabile	Data	IL PROGETTISTA
E00	Adeguamento sicurezza in galleria	Studiogeotecnico	16/03/2012	Ing. E.Bianchi	20/03/2012	Ing. E.Pagani	23/03/2012	Ing. E.Ghidinelli
F00	Emissione a seguito di Istruttoria n. A3010005CB0000001A del 18/05/2012	Studiogeotecnico	27/07/2012	Ing. E.Bianchi	27/07/2012	Ing. E.Pagani	31/07/2012	ORDINE DEGLI INGEGNERI DELLA PROVINCIA DI MILANO – Dott. Ing. Ghidinelli Ettore – Settore Civile e Ambientale – n. 19000
G00	Revisione per variazione sezione Area Sicura	Studiogeotecnico	11/09/2012	Ing. E.Bianchi	12/09/2012	Ing. E.Pagani	14/09/2012	14/09/2012

n. Elab. NUMERO_ELABORATO

Nome File: A301-00-D-CV-PB-GN96-X-003_G00

CUP: F81H92000000008