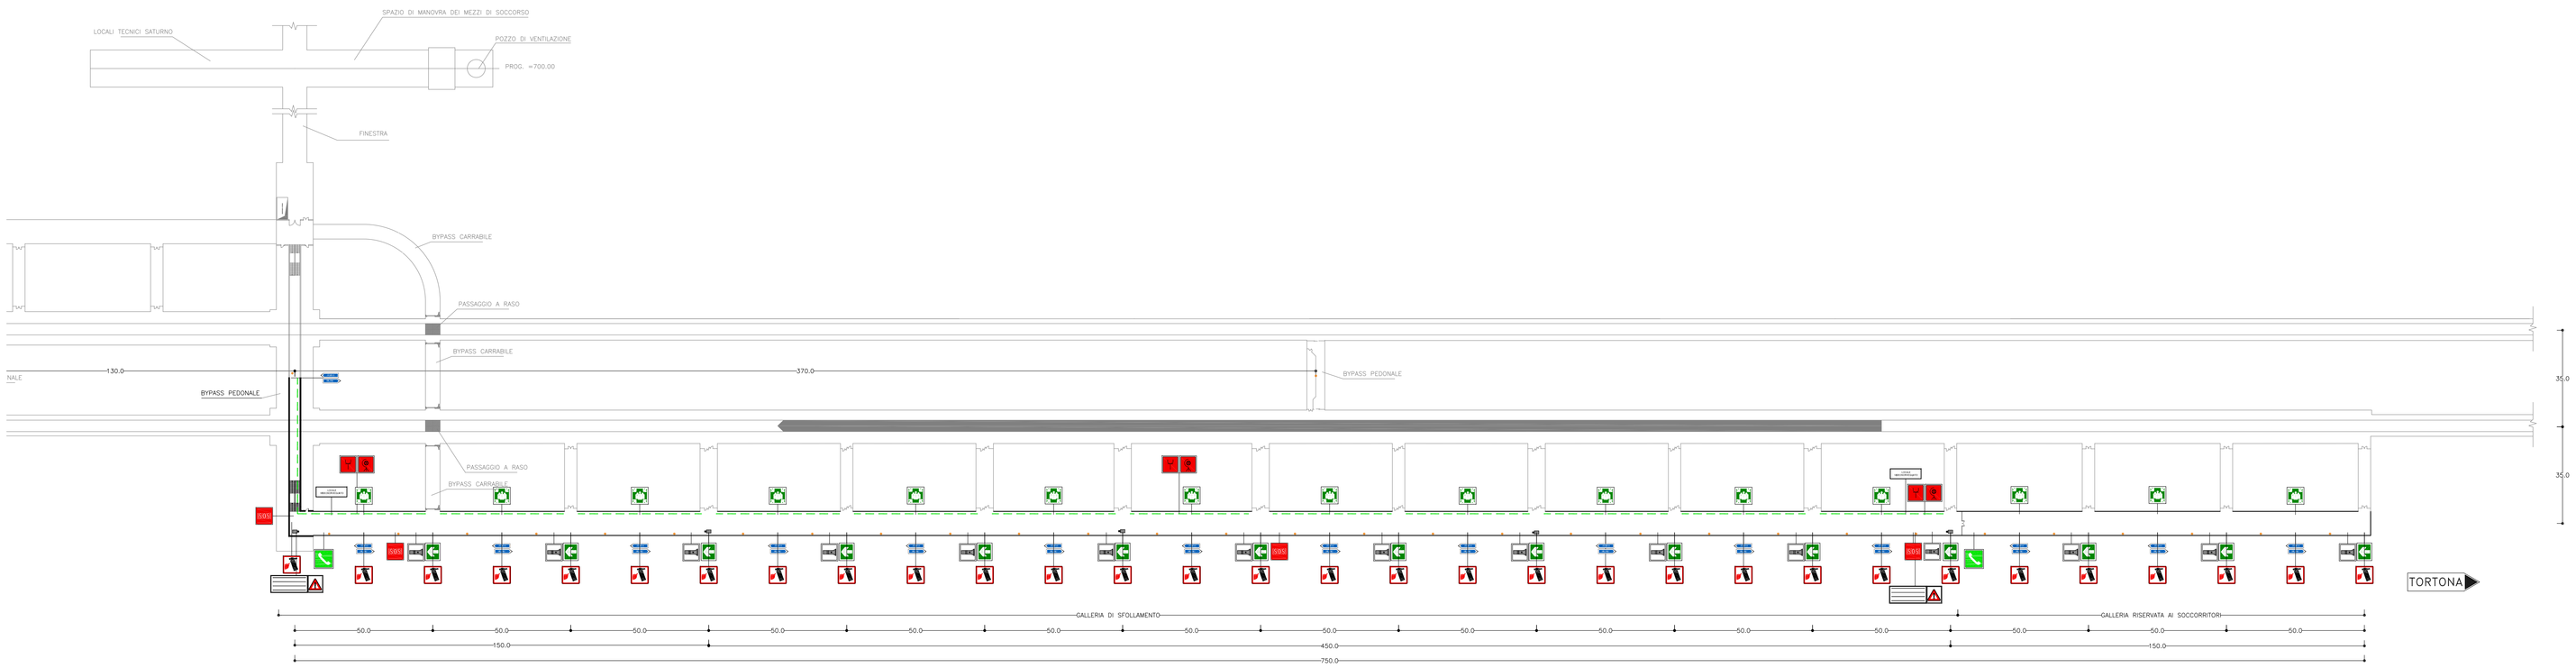

GALLERIA DI SFOLLAMENTO (binario dispari)

SENSORISTICA	RILEVATORE DI FUMO 1/25 m	
STAZIONE DI EMERGENZA	SOS - HELP POINT	
	ESTINTORI 1/200 mq	
SEGNALETICA	DIREZIONE PREFERENZIALE 1/50 m	
	PUNTO DI RACCOLTA 1/50 m	
	ORIENTAMENTO 1/50 m	
	LOCALE VIDEOSORVEGLIATO	
IMPIANTO DI COMUNICAZIONE	DIFFUSIONE A TROMBA 1/50 m	
	TELEFONO DI SERVIZIO	
	PMV	
	CORRIMANO LUMINOSO LED CON DIREZIONE DI PERCORRENZA	
DOTAZIONI PER EMERGENZA	PRESA CEE PER V.V.F. E PROIETTORE CON AVVOLGICAVO	
IMPIANTO DI ANTINTRUSIONE	TELECAMERA	

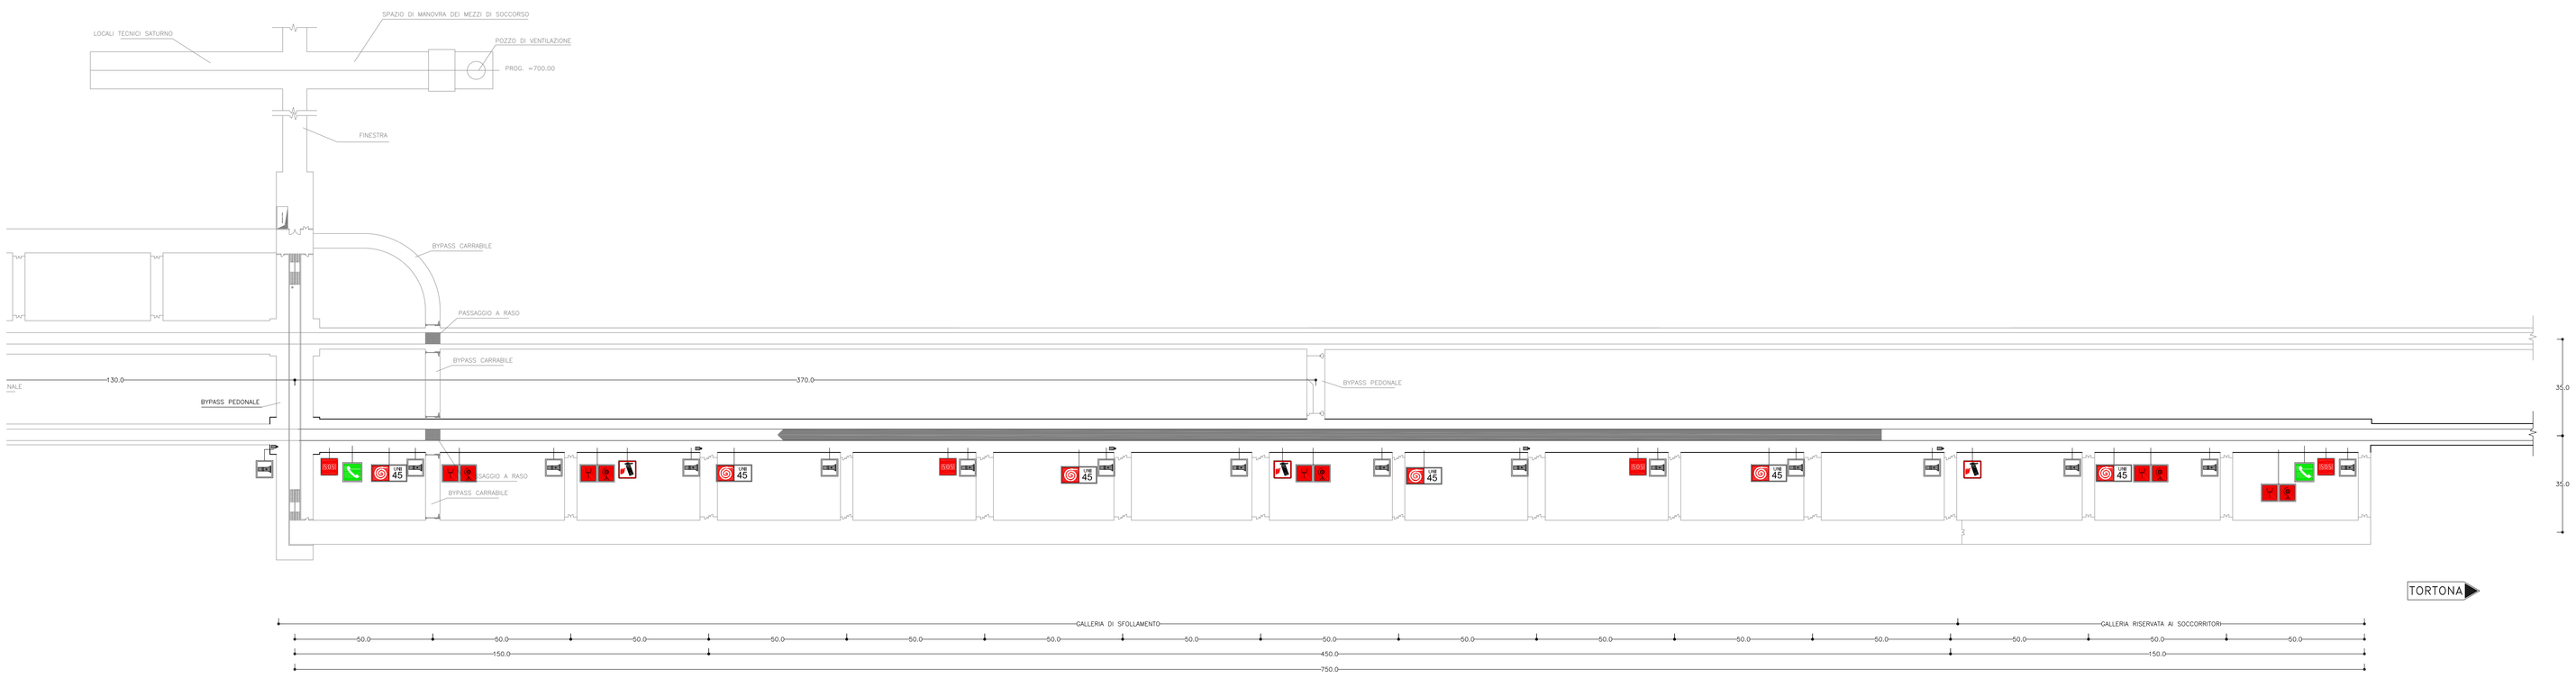

GALLERIA DI LINEA (binario dispari)

ANTINCENDIO	IDRANTE UNI 45 1/125m	
STAZIONE DI EMERGENZA	SOS - HELP POINT	
	ESTINTORI	
IMPIANTO DI COMUNICAZIONE	DIFFUSIONE A TROMBA 1/50 m	
	TELEFONO DI SERVIZIO	
DOTAZIONI PER EMERGENZA	PRESA CEE PER V.V.F. E PROIETTORE CON AVVOLGICAVO	
IMPIANTO DI ANTINTRUSIONE	TELECAMERA	

COMMITTENTE:

RFI RETE FERROVIARIA ITALIANA
GRUPPO FERROVIE DELLO STATO ITALIANE

ALTA SORVEGLIANZA:

ITALFERR
GRUPPO FERROVIE DELLO STATO ITALIANE

GENERAL CONTRACTOR:

Consorzio Cociv
Consorzio Collegamenti Integrati Veloci

INFRASTRUTTURE FERROVIARIE STRATEGICHE DEFINITE DALLA LEGGE OBIETTIVO N.443/01

TRATTA A.V./A.C. TERZO VALICO DEI GIOVI
PROGETTO DEFINITIVO

AREA_DI_SICUREZZA_VAL_LEMME

FUNZIONALE

ALLESTIMENTO_IMPIANTISTICO

BINARIO_DISPARI

GENERAL CONTRACTOR	ITALFERR S.p.A.	SCALA:
Consorzio Cociv Project Manager Dario 14/09/2012		1:1000

COMMESSA	LOTTO	FASE	ENTE	TIPO DOC	CATEGORIA DISCIPLINA	PROGR.	REV.
A301	00	D	CV	P7	GN960X	005	G

PROGETTAZIONE

Rev.	Descrizione emissione	Redatto	Data	Verificato	Data	Progettista Integratore	Data	IL PROGETTISTA
E00	Adeguamento sicurezza in galleria	Ernesto Ingrassia	16/03/2012	Ing E.Bonifazi	20/03/2012	ing E.Pagani	23/03/2012	Ing E.Ghidinelli
F00	Emissione n. A3010005CB0000001A del 18/05/2012	Ernesto Ingrassia	27/07/2012	Ing E.Bonifazi	27/07/2012	ing E.Pagani	31/07/2012	Ordine degli Ingegneri della Provincia di Milano Sezione A Settore Civile e Ambientale Dott. Ing. Enrico Ghidinelli n. 19.855 MILANO
G00	Revisione per variazione sezione Area Sicura	Ernesto Ingrassia	11/09/2012	Ing E.Bonifazi	12/09/2012	ing E.Pagani	14/09/2012	14/09/2012

n. Elab. NUMERO_ELABORATO

Nome File: A301-00-D-CV-P7-GN96-X-005_G00

CUP: F81H92000000008