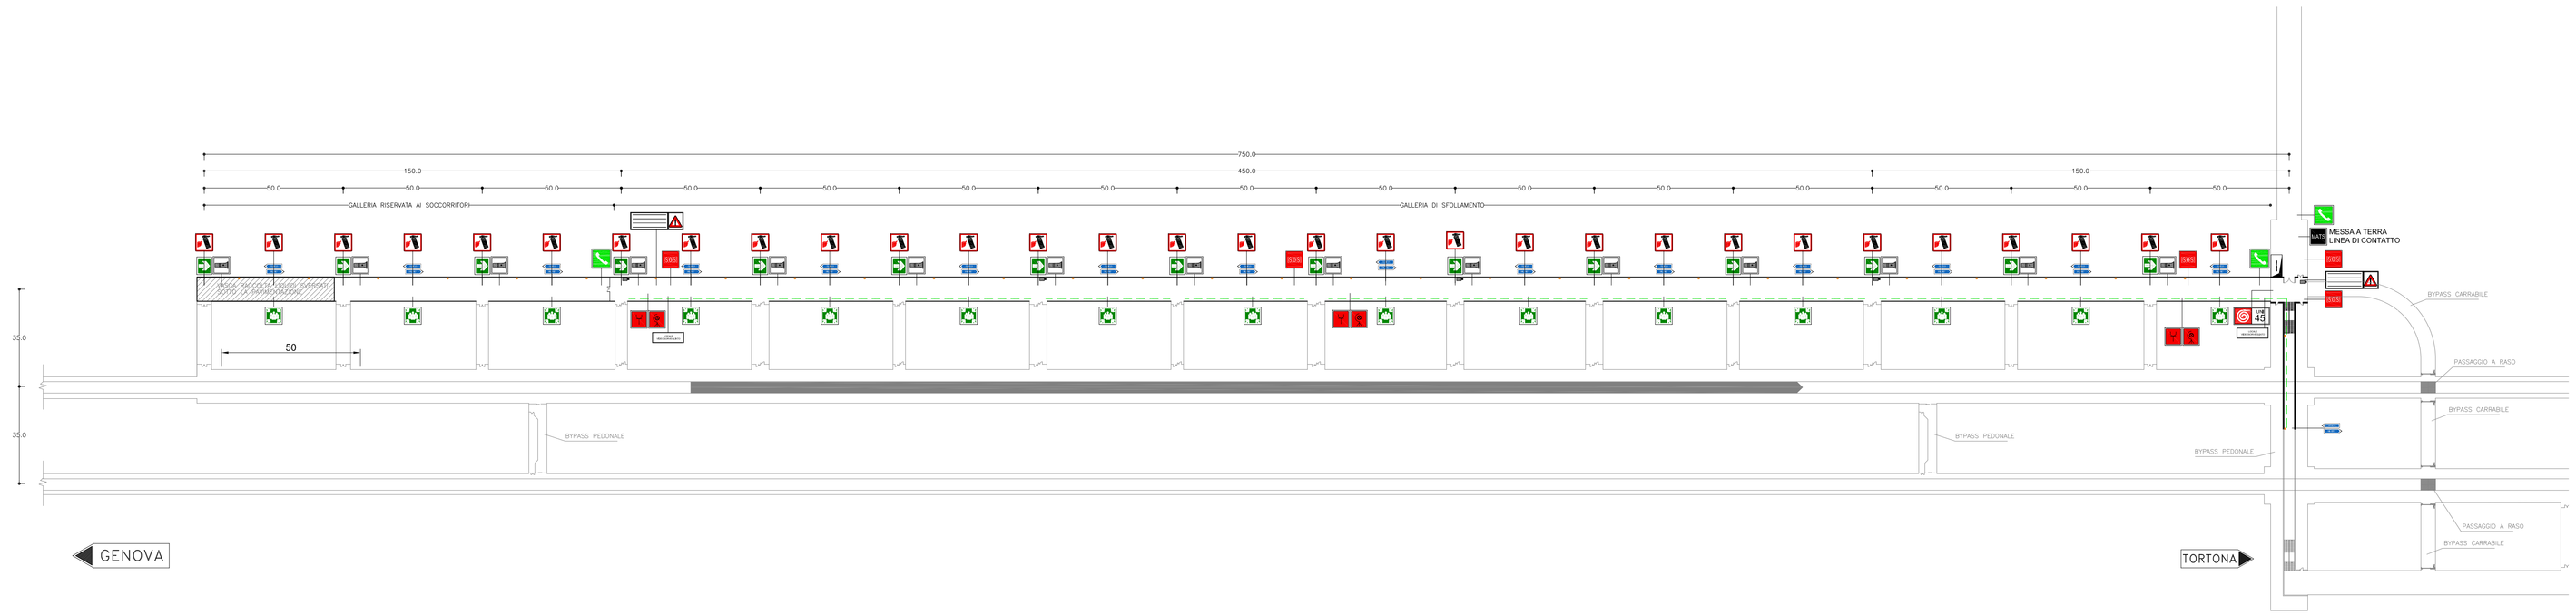

GALLERIA DI SFOLLAMENTO binario pari

SENSORISTICA	RILEVATORE DI FUMO 1/25 m	
STAZIONE DI EMERGENZA	SOS - HELP POINT	
	ESTINTORI 1/200 mq	
SEGNALETICA	DIREZIONE PREFERENZIALE 1/50 m	
	PUNTO DI RACCOLTA 1/50 m	
	ORIENTAMENTO 1/50 m	
	LOCALE VIDEOSORVEGLIATO	
IMPIANTO DI COMUNICAZIONE	DIFFUSIONE A TROMBA 1/50 m	
	TELEFONO DI SERVIZIO	
	PMV	
	CORRIMANO LUMINOSO LED CON DIREZIONE DI PERCORRENZA	
DOTAZIONI PER EMERGENZA	PRESA CEE PER V.V.F. E PROIETTORE CON AVVOLGICAVO	
IMPIANTO DI ANTINTRUSIONE	TELECAMERA	

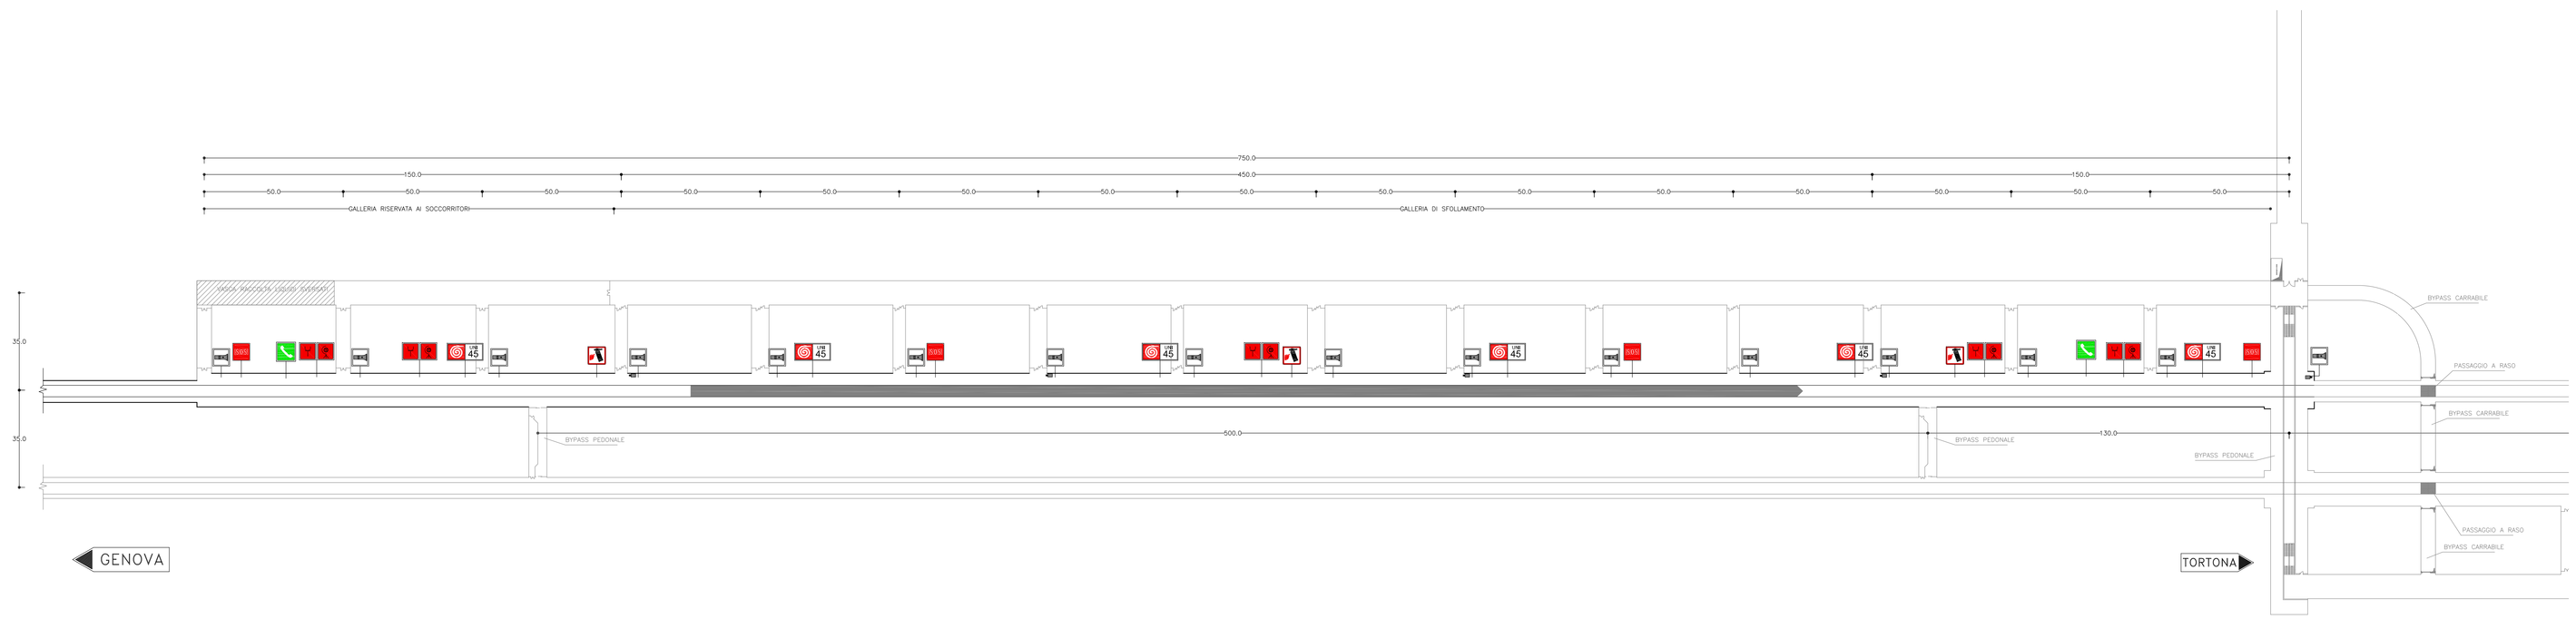

GALLERIA DI LINEA binario pari

ANTINCENDIO	IDRANTE UNI 45 1/125 m	
STAZIONE DI EMERGENZA	SOS - HELP POINT	
	ESTINTORI	
IMPIANTO DI COMUNICAZIONE	DIFFUSIONE A TROMBA 1/50 m	
	TELEFONO DI SERVIZIO	
DOTAZIONI PER EMERGENZA	PRESA CEE PER V.V.F. E PROIETTORE CON AVVOLGICAVO	
IMPIANTO DI ANTINTRUSIONE	TELECAMERA	

COMMITTENTE:

RFI
RETE FERROVIARIA ITALIANA
GRUPPO FERROVIE DELLO STATO ITALIANE

ALTA SORVEGLIANZA:

ITALFERR
GRUPPO FERROVIE DELLO STATO ITALIANE

GENERAL CONTRACTOR:

Consorzio Collegamenti Integrati Veloci

INFRASTRUTTURE FERROVIARIE STRATEGICHE DEFINITE DALLA LEGGE OBIETTIVO N.443/01

TRATTA A.V./A.C. TERZO VALICO DEI GIOVI
PROGETTO DEFINITIVO

AREA_DI_SICUREZZA_VAL_LEMME

FUNZIONALE

ALLESTIMENTO_IMPIANTISTICO

BINARIO_PARI

GENERAL CONTRACTOR	ITALFERR S.p.A.	SCALA:
Mandataria: Cociv Progetti Integrati Ferroviari Stradali Idraulici Data: 14/09/2012		1:1000

COMMESSA	LOTTO	FASE	ENTE	TIPO DOC.	OPERA/DISCIPLINA	PROGR.	REV.
A301	00	D	CV	P7	GN960X	006	G

PROGETTAZIONE

Rev.	Descrizione emissione	Redatto	Data	Verificato	Data	Progettista Integratore	Data	IL PROGETTISTA
E00	Adeguamento alcunezza in galleria	Ferdeghini/Pizzi	16/03/2012	ing E.Bosetti	20/03/2012	ing E.Pisoni	23/03/2012	ing E.Ghiabaudo
F00	Istruttoria n. A3010005CB0000001A del 18/05/2012	Ferdeghini/Pizzi	27/07/2012	ing E.Bosetti	27/07/2012	ing E.Pisoni	31/07/2012	
G00	Revisione per verticalizione sezione Area Sicura	Ferdeghini/Pizzi	11/09/2012	ing E.Bosetti	12/09/2012	ing E.Pisoni	14/09/2012	14/09/2012

n. Elab. NUMERO_ELABORATO

Nome File: A301-00-D-CV-P7-GN96-00-006_G00

CUP: F81H92000000008