PIANTA CHIAVE

SCALA 1:500

I primi 200 m di tutte le finestre sono destinati al parcheggio dei mezzi di soccorso e devono essere illuminati.

LEGENDA

- illuminamento banchina pedonale 5 lx
- illuminazione galleria 1 cd/mq
- illuminazione parcheggio mezzi di soccorso 20-50 lx.

SEGNALETICA		
	DIREZIONE PREFERENZIALE 1/50 m	● ● ● ● ● ● ● ● ● ● ● ● ● ● ●
	ORIENTAMENTO 1/100 m	● ● ● ●

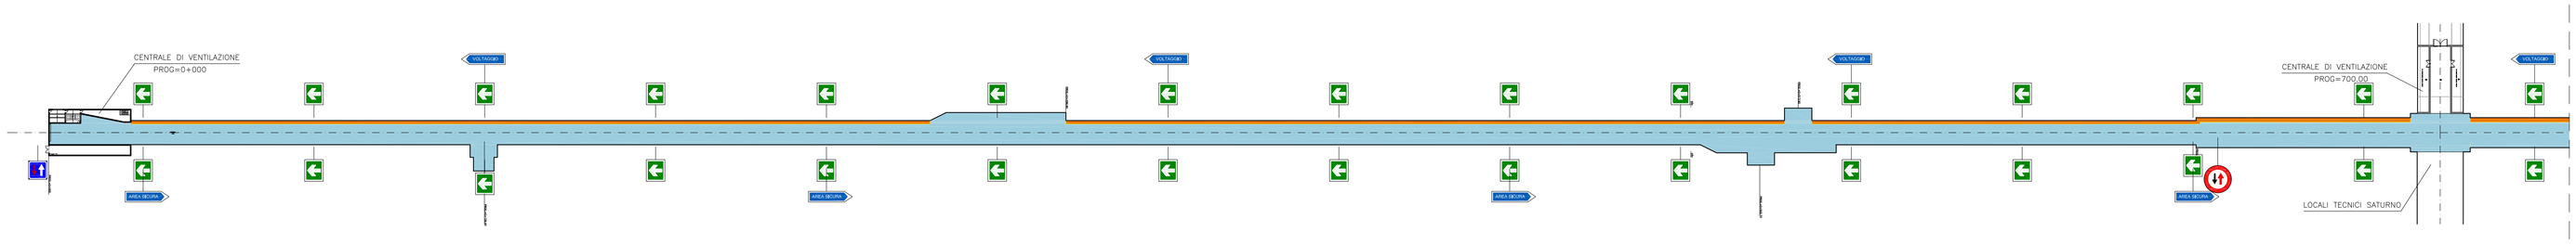

SEGNALETICA		
	SEMAFORO	● ●
	DIREZIONE PREFERENZIALE 1/50 m	● ● ● ● ● ● ● ● ● ● ● ● ● ● ●
	ORIENTAMENTO 1/200 m	● ● ● ●
	DIRITTO DI PRECEDENZA	●
	DARE LA PRECEDENZA	●

SEGNALETICA		
	DIREZIONE PREFERENZIALE 1/50 m	● ● ● ● ● ● ● ● ● ● ● ● ● ●
	ORIENTAMENTO 1/100 m	● ● ●

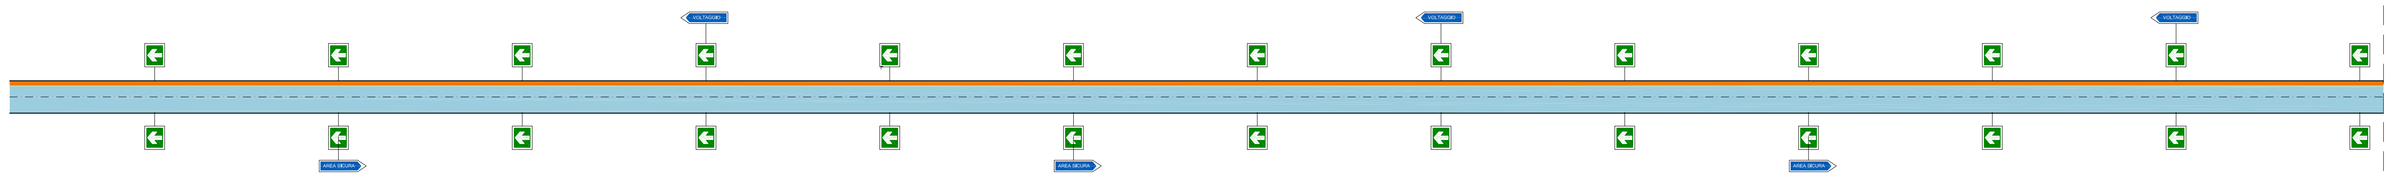

SEGNALETICA		
	SEMAFORO	
	DIREZIONE PREFERENZIALE 1/50 m	● ● ● ● ● ● ● ● ● ● ● ● ● ●
	ORIENTAMENTO 1/200 m	● ● ● ● ● ●
	DIRITTO DI PRECEDENZA	
	DARE LA PRECEDENZA	

SEGNALETICA		
	DIREZIONE PREFERENZIALE 1/50 m	● ● ● ● ●
	ORIENTAMENTO 1/100 m	●

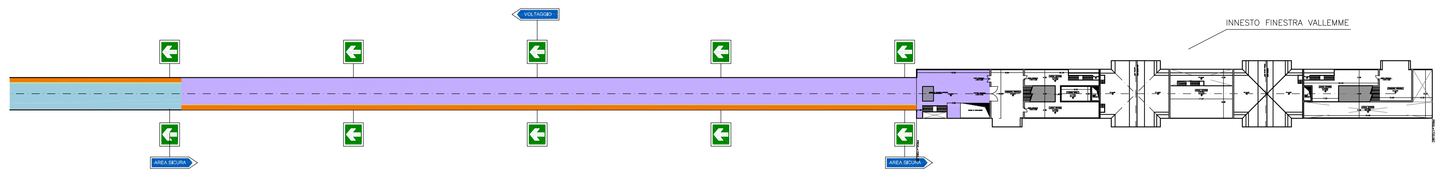

SEGNALETICA		
	SEMAFORO	
	DIREZIONE PREFERENZIALE 1/50 m	● ● ● ● ●
	ORIENTAMENTO 1/200 m	● ●
	DIRITTO DI PRECEDENZA	
	DARE LA PRECEDENZA	

COMMITTENTE:

RFI RETE FERROVIARIA ITALIANA
GRUPPO FERROVIE DELLO STATO ITALIANE

ALTA SORVEGLIANZA:

ITALFERR
GRUPPO FERROVIE DELLO STATO ITALIANE

GENERAL CONTRACTOR:

Consorzio Collegamenti Integrati Veloci

INFRASTRUTTURE FERROVIARIE STRATEGICHE DEFINITE DALLA LEGGE OBIETTIVO N.443/01

TRATTA A.V./A.C. TERZO VALICO DEI GIOVI
PROGETTO DEFINITIVO

AREA_DI_SICUREZZA_VAL_LEMME

FUNZIONALE

PLANIMETRIA_SCHEMATICA_CON_DOTAZIONI_IMPIANTISTICHE

FINESTRA_VAL_LEMME

GENERAL CONTRACTOR	ITALFERR S.p.A.	SCALA:
Consorzio Cociv Project&Manager Data 26/03/2012		-

COMMESSA	LOTTO	FASE	ENTE	TIPO DOC	OPERA/DISCIPLINA	PROGR.	REV.
A301	00	D	CV	PX	GN960X	001	E

PROGETTAZIONE

Rev.	Descrizione emissione	Redatto	Data	Verificato	Data	Progettista Integratore	Data	IL PROGETTISTA
E00	Adeguamento sicurezza in galleria	Ferdinando Fiorenzi	16/03/2012	Ing E.Bonifazi	20/03/2012	Ing E. Pagani	23/03/2012	Ing E.Ghidinelli
								ORDINE DEGLI INGEGNERI DELLA PROVINCIA DI MILANO Sezione A Ghidinelli Ettore Settore Civile e Ambientale MILANO 26/03/2012

n. Elab. NUMERO_ELABORATO

Nome File: A301-00-D-CV-PX-GN960X-001_E00

CUP: F81H92000000008