PIANTA A–A
SCALA 1:100

CAMERONE TECNOLOGICO

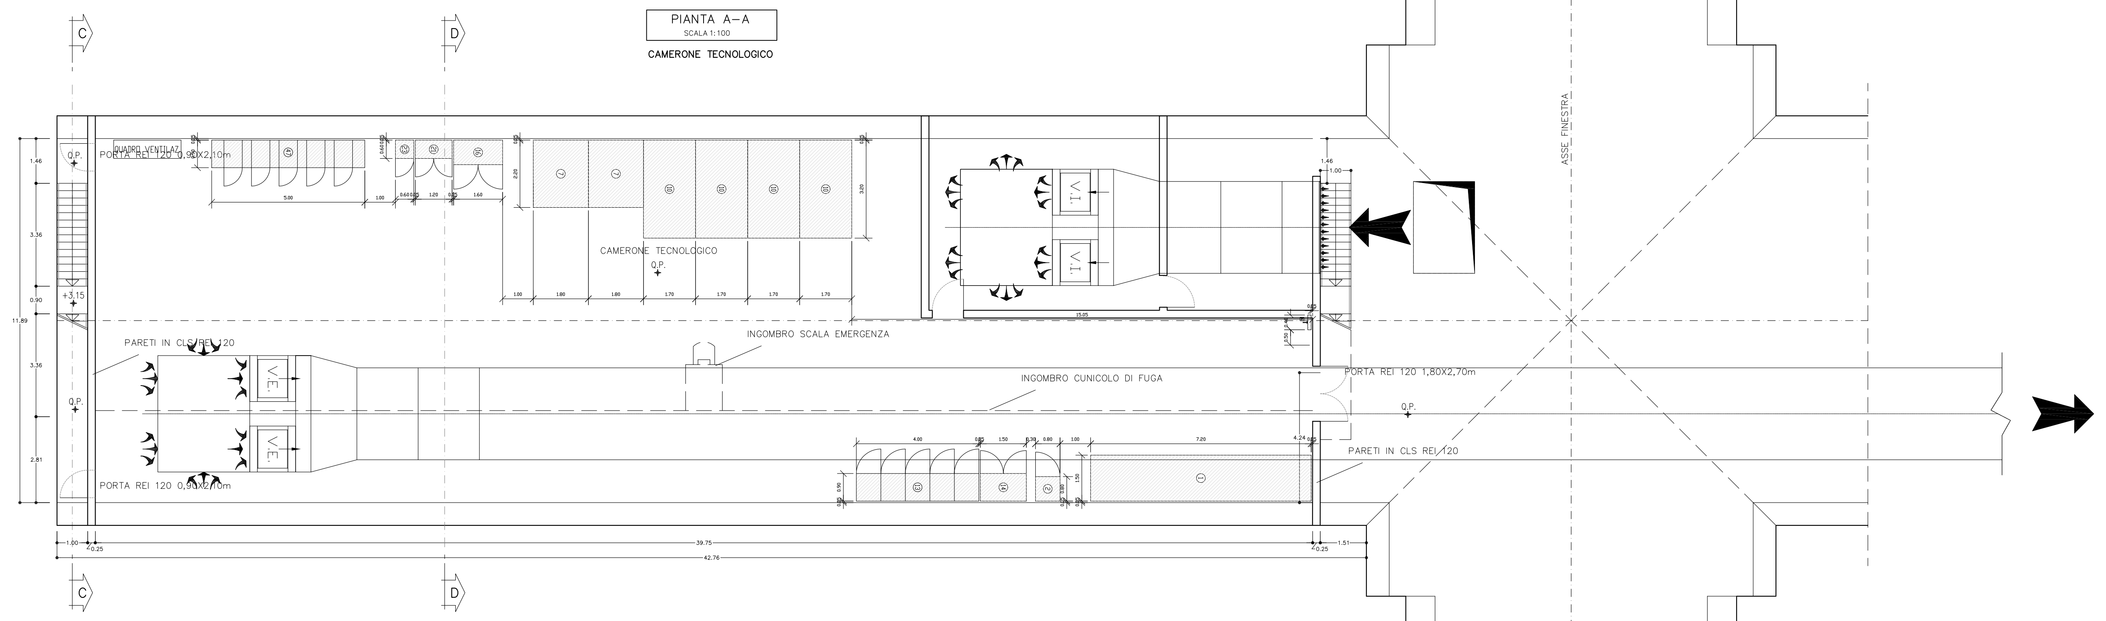

PIANTA B–B
SCALA 1:100

CAMERONE TECNOLOGICO

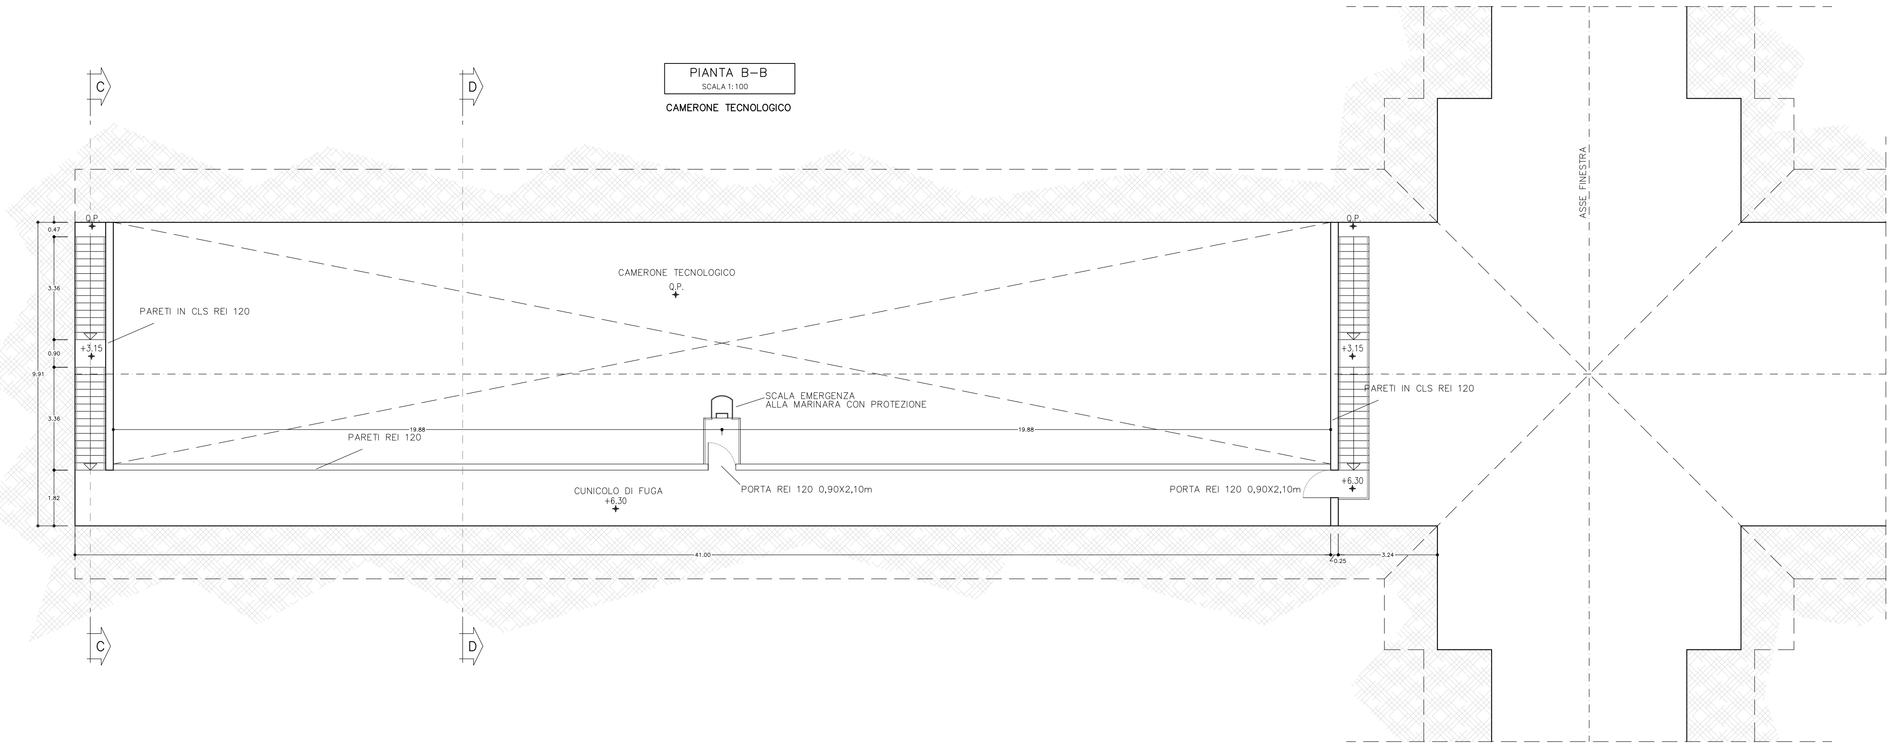

SEZIONE C–C
SCALA 1:100

SCALA DI EMERGENZA

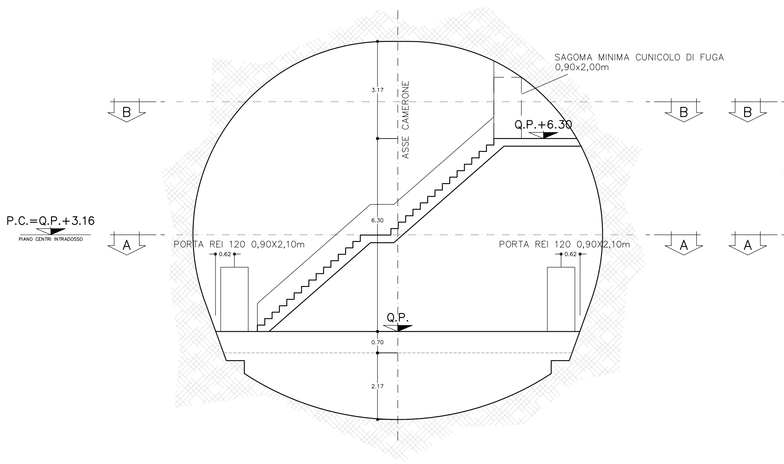

SEZIONE D–D
SCALA 1:100

CAMERONE TECNOLOGICO

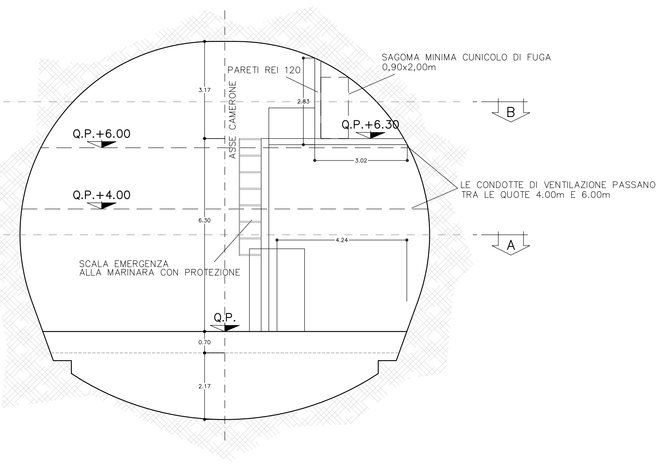

NOTE

GLI SPESSORI DEI MURI E DEI SOLAI SONO PURAMENTE INDICATIVI

COMMITTENTE:

RFI RETE FERROVIARIA ITALIANA
GRUPPO FERROVIE DELLO STATO ITALIANE

ALTA SORVEGLIANZA:

GENERAL CONTRACTOR:

Consorzio Collegamenti Integrati Veloci

INFRASTRUTTURE FERROVIARIE STRATEGICHE DEFINITE DALLA LEGGE OBIETTIVO N.443/01

TRATTA A.V./A.C. TERZO VALICO DEI GIOVI
PROGETTO DEFINITIVO

AREA_DI_SICUREZZA_VAL_LEMME

FUNZIONALE

LAYOUT_FUNZIONALE_LOCALE_TECNICO_PROGR.0+700

FINESTRA_VAL_LEMME

GENERAL CONTRACTOR	ITALFERR S.p.A.	SCALA:
Consorzio Cociv Progettazione Costruzione		1:100
Data: 26/03/2012		

COMMESSA	LOTTO	FASE	ENTE	TIPO DOC	OPERA/DISCIPLINA	PROGR	REV
A301	00	D	CV	PA	GN960X	028	E

PROGETTAZIONE

Rev.	Descrizione emissione	Redatto	Data	Verificato	Data	Progettista Integratore	Data	IL PROGETTISTA
E00	Adeguamento sicurezza in galleria	Nome progettista	16/03/2012	ing E.Ghidinelli	20/03/2012	ing E.Pagani	23/03/2012	ing E.Ghidinelli
								ORDINE DEGLI INGEGNERI DELLA PROVINCIA DI MILANO Sezione A Settore Civile e Ambientale Industriale dell'Informazione Dott. Ing. Enrico GHIDINELLI MILANO 26/03/2012

n. Elab. NUMERO_ELABORATO **Nome File:** A301-00-D-CV-FA-GN960X-028_E00