LEGENDA

illuminamento min. 100lx, secondo UNI EN 12-464-1

illuminamento medio 50lx, uniformità 0.3

illuminamento medio 20lx, secondo STI PMR 164

illuminamento medio 5lx, secondo STF TE161 e DM 28/10/2005

segnalatore con tecnologia led filo di arianna di colore verde per la segnalazione della direzione di percorrenza, integrato con 2 o 4 led inferiori giallo-ambra fisso per l'illuminazione del percorso di fuga.
illuminamento medio 26 lx per 750 cm lungo la banchina.
potenza assorbita ca 0,8 W/m.

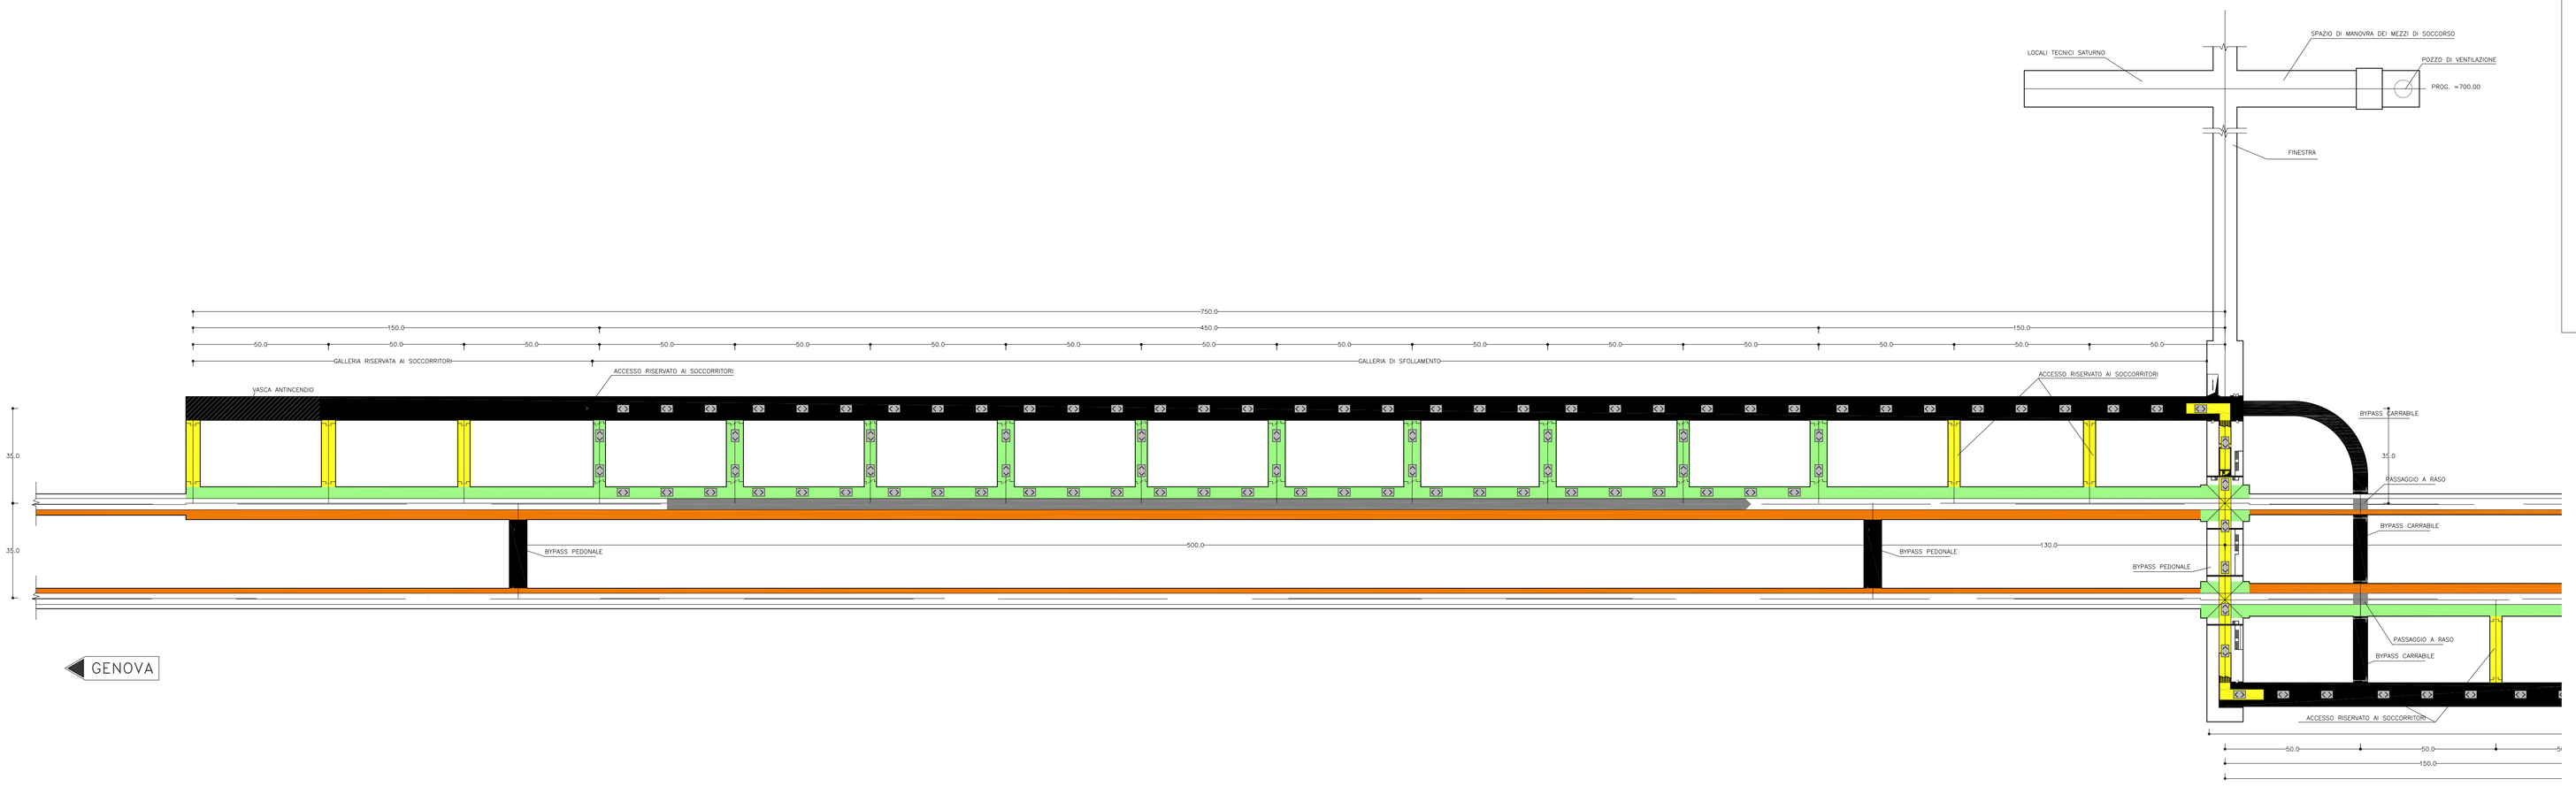

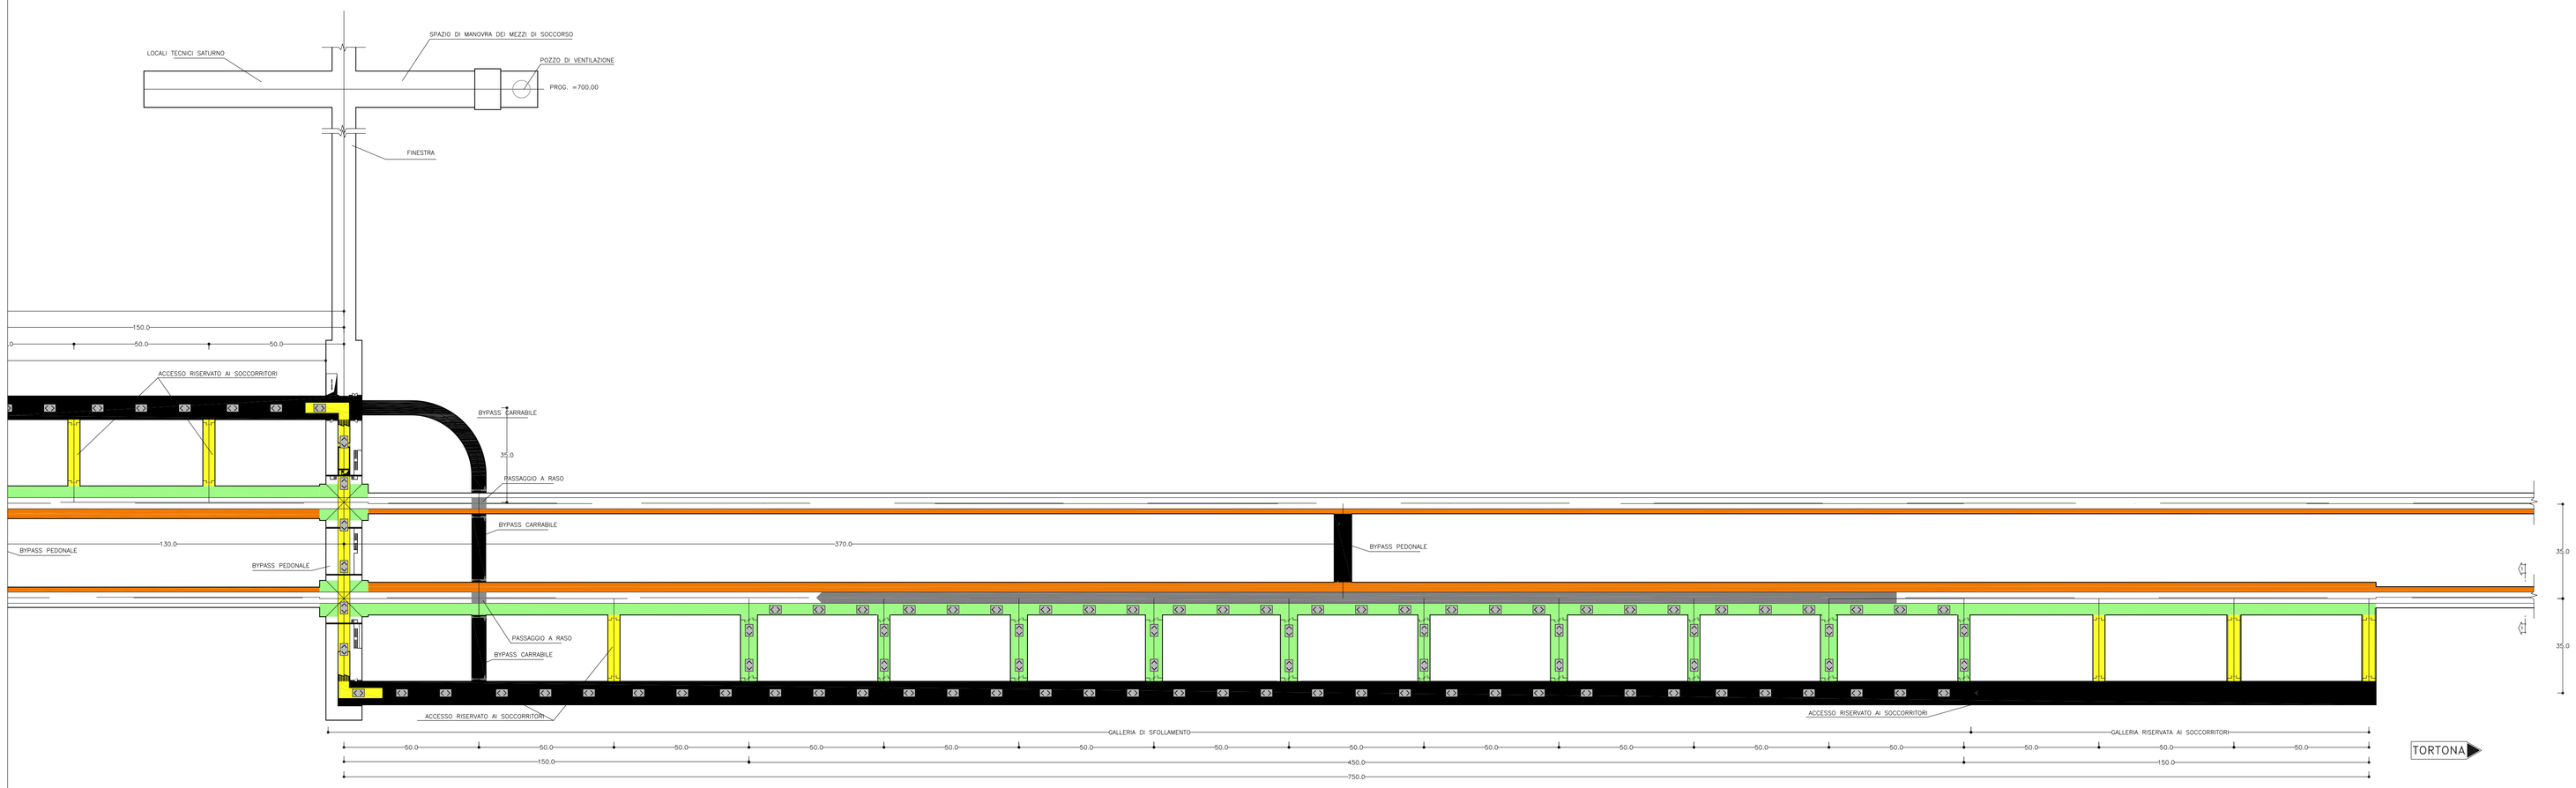

NOTE

GLI SPESSORI DEI MURI E DEI SOLAI SONO PURAMENTE INDICATIVI

COMMITTENTE:

RFI RETE FERROVIARIA ITALIANA
GRUPPO FERROVIE DELLO STATO ITALIANE

ALTA SORVEGLIANZA:

ITALFERR
GRUPPO FERROVIE DELLO STATO ITALIANE

GENERAL CONTRACTOR:

Consorzio Collegamenti Integrati Veloci

INFRASTRUTTURE FERROVIARIE STRATEGICHE DEFINITE DALLA LEGGE OBIETTIVO N.443/01

TRATTA A.V./A.C. TERZO VALICO DEI GIOVI
PROGETTO DEFINITIVO

AREA_DI_SICUREZZA_VAL_LEMME

FUNZIONALE

LAYOUT_FUNZIONALE_IMPIANTO_DI_ILLUMINAZIONE

AREA_DI_SICUREZZA_FINESTRA_VAL_LEMME

GENERAL CONTRACTOR	ITALFERR S.p.A.	SCALA:
Consorzio Cociv, Project Manager, Data: 14/09/2012		1:1000

COMMESSA	LOTTO	FASE	ENTE	TIPO DOC.	OPERA/DISCIPLINA	PROGR.	REV.
A301	00	D	CV	P7	GN960X	008	G

PROGETTAZIONE

Rev.	Descrizione emissione	Redatto	Data	Verificato	Data	Progettista Responsabile	Data	IL PROGETTISTA
E00	Adeguamento sicurezza in galleria	Consorzio Cociv	16/03/2012	ing. E.Bonilli	20/03/2012	ing. E.Pagani	23/03/2012	ing. E.Ghidoni di MILANO
F00	Rimurata a n. A301000SC8D0000001A del 18/05/2012	Consorzio Cociv	27/07/2012	ing. E.Bonilli	27/07/2012	ing. E.Pagani	31/07/2012	ORDINE DEGLI INGEGNERI DELLA PROVINCIA DI MILANO Ing. Enrico Ghidoni Sez. A n. 20000
G00	Revisione per variazione sezione Area Sicura	Consorzio Cociv	11/09/2012	ing. E.Bonilli	12/09/2012	ing. E.Pagani	14/09/2012	14/09/2012

n. Elab. NUMERO_ELABORATO

Nome File: A301-00-D-CV-P7-GN96-X-008_G00

CUP: F81H92000000008