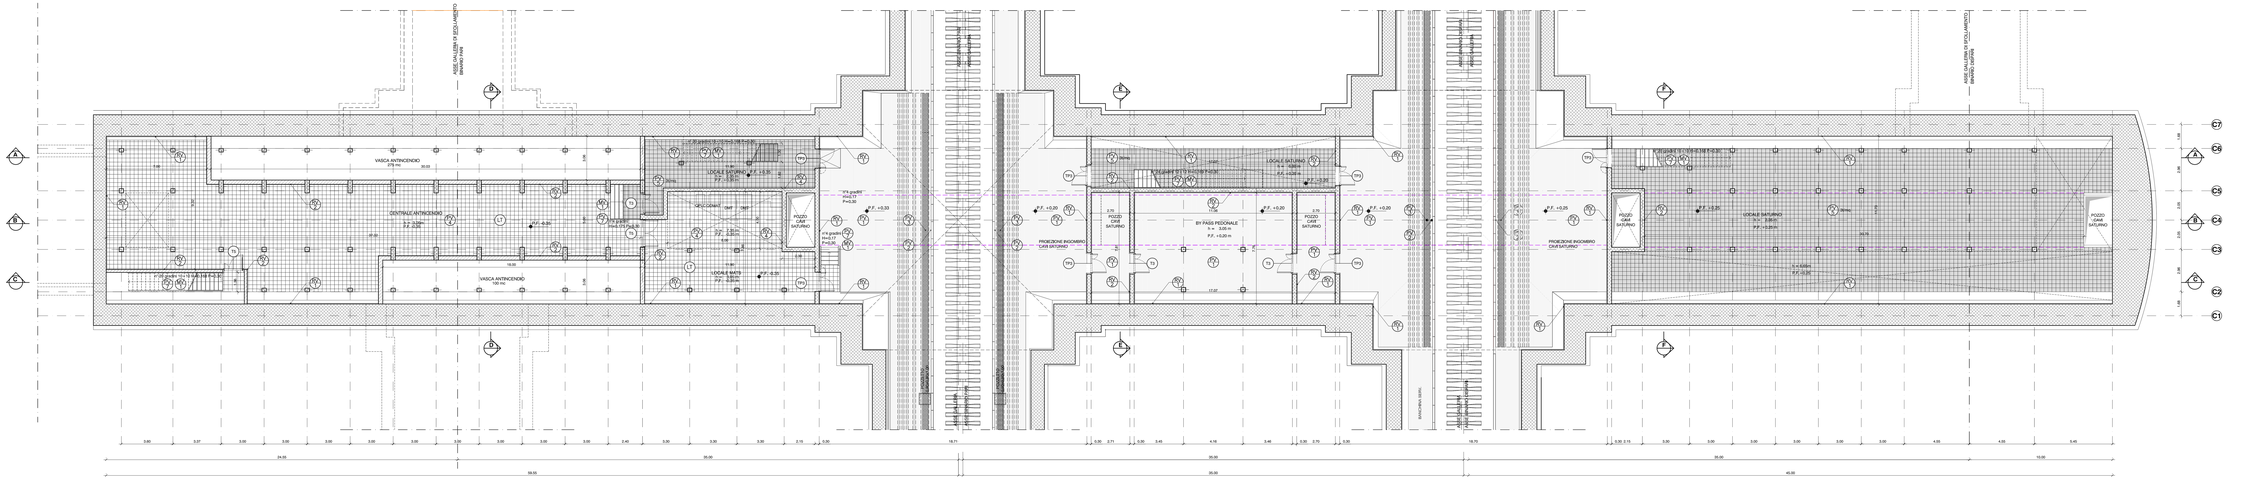

PIANTA LIVELLO BANCHINA - SCALA 1:100

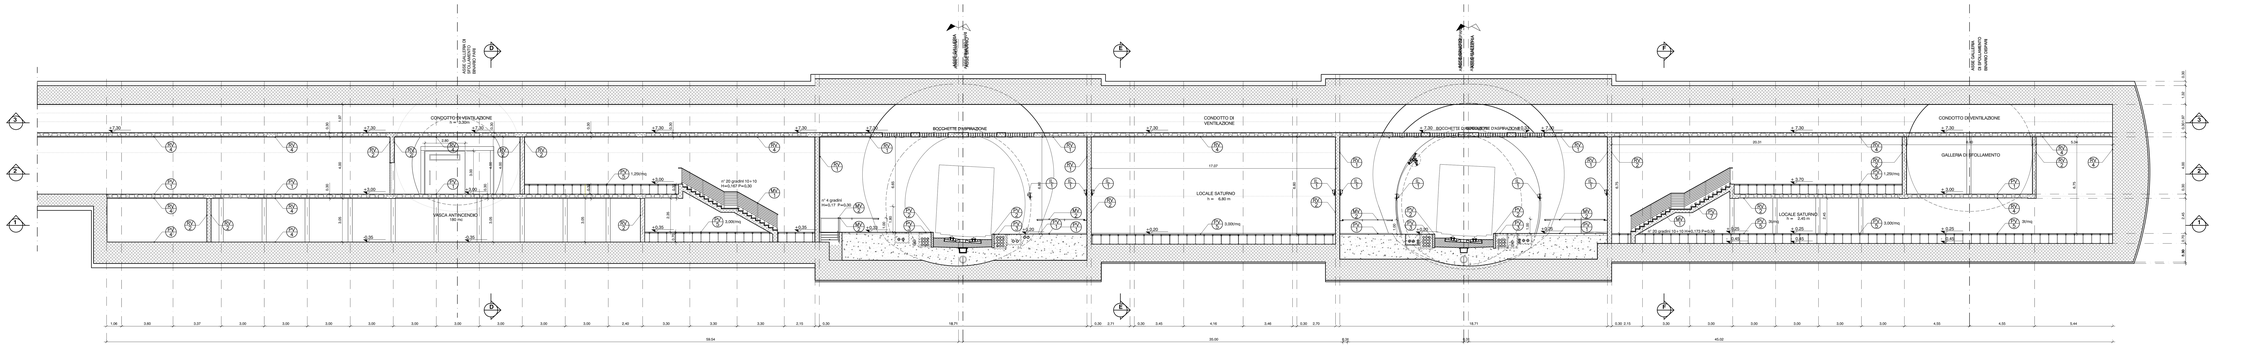

SEZIONE LONGITUDINALE A-A - SCALA 1:100

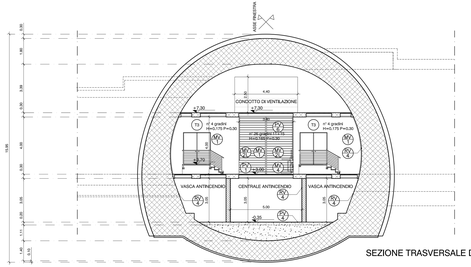

SEZIONE TRASVERSALE D-D - SCALA 1:100

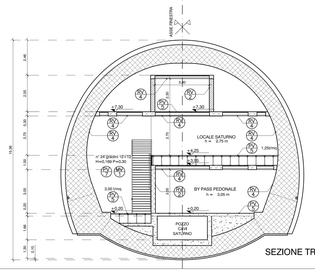

SEZIONE TRASVERSALE E-E - SCALA 1:100

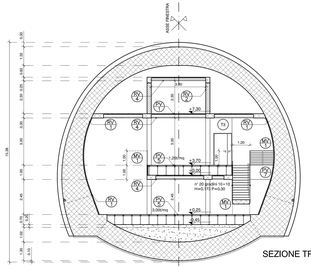

SEZIONE TRASVERSALE F-F - SCALA 1:100

LEGENDA

PV	PAVIMENTAZIONE
1	PAVIMENTO DI TIPO INDUSTRIALE IN CEMENTO TIPO "PORTLAND" MESCOLATO CON QUARZITE (CEMENTO ELICOTTERATO, ANTISGRUDOLO E IDROREPELLENTE, SP. 2 cm
2	ELEMENTO PREFABBRICATO IN CLS PER BORDO BANCHINE 150120/0100
3	FASCIA DI SICUREZZA IN MATERIALE LAPIDEO RICOPERTO LARGHEZZA cm 40 LUNGO LE BANCHINE
4	PAVIMENTO FORMATO 30X60 cm E ZOCCOLINO FORMATO 30X10 cm IN GRES PORCELLANATO SP. 10 mm PER LOC. TECNICI E DI SERVIZIO
5	PAVIMENTO MODULARE SOPRAELEVATO FORMATO 60x60 cm FINITURA IN IN GRES PORCELLANATO FORMATO 60x30 cm su ALS AVI COLORE GRIGIO, POSTO IN OPERA PRENDI TRATTAMENTO ANTIPOLVERE DEL SOLAIO, PER LOC. TECNICI E DI SERVIZIO - RESISTENZA IN CARICO 2 t/mq
6	PAVIMENTO MODULARE SOPRAELEVATO FORMATO 60x60 cm FINITURA IN IN GRES PORCELLANATO FORMATO 60x30 cm su ALS AVI COLORE GRIGIO, POSTO IN OPERA PRENDI TRATTAMENTO ANTIPOLVERE DEL SOLAIO, PER LOC. TECNICI E DI SERVIZIO - RESISTENZA IN CARICO 1,250 t/mq
7	SCALE NE DI ESODO IN PIETRA DURA GRADO sp. 3 cm E SOTTOGRADO sp. 2 cm CON SCANALATURE ANTISDRUCIOLO SUL BORDO
8	SCALE LOCALI TECNICI IN PIETRA DURA - GRADO sp. 3 cm E SOTTOGRADO sp. 2 cm CON SCANALATURE ANTISDRUCIOLO SUL BORDO
9	ELEMENTO PREFABBRICATO IN CLS PER ATTRAVERSAMENTO CARRABILE A MAGO DU BRARI FERROVIARI
PA	RIVESTIMENTI
10	RIVESTIMENTO IN BETONCINO ARMATO E 1/10 cm IN CEMENTO BIANCO
11	INTONACO CIVILE A BASE DI MALTA CEMENTIZIA DA APPLICARE SU MURATURE IN BLOCCHI sp. 2 cm
12	TINTEGGIATURA CON PITTURA COPRENTE A BASE DI RESINE ACRILICHE
13	TRATTAMENTO ANTISPOLVERO PER STRUTTURE A FACCIAVISTA IN C.A.
MV	MANUFATTI IN VARE
14	RINGHIERE TIPO "NAVI" PER SCALE O GALLATO COSTITUITA DA CORRIMANO TUBOLARE Ø40 mm E TRAVERSI IN TONDO PIENO Ø12 mm, SU MONTANTI Ø40 mm, IN ACCIAIO ZINCATO E VERNICIATO A SMALTO DUCEMATTEO
15	CORRIMANO TUBOLARE IN VETRORESINA Ø40 mm IMBULLONATO SU APPOSITI SOSTEGNI IN ACCIAIO INOX FISSATI A PARETE CON BARRE FILETTATE
16	CORRIMANO TUBOLARE IN VETRORESINA Ø40 mm IMBULLONATO SU APPOSITI SOSTEGNI IN ACCIAIO INOX FISSATI A PARETE CON BARRE FILETTATE E MURATI DI INDICATORE LUMINOSO DI PERICOLOSINGLA A LED
17	ARMADIO DOTAZIONI SERVIZI DI SOCCORRO
18	SERVISCALA CON PEDANA CON GUIDA RETTILINEA
ES	ELEMENTI SEGNALETICI
19	SEGNALETICA MONOFACCIALE A PARETE IN LAMIERA DI ALLUMINIO PRESSOPIEGATA E VERNICIATA AL FORNO SU STRUTTURA IN ACCIAIO ZINCATO H=20x40 cm (CON PITTOGRAMMI CATARINFRANGENTE)
20	PMV - PANNELLO A MESSAGGIO VARIABILE
21	ELEMENTO SEGNALETICO BIFACCIALE, A BANDIERA IN LAMIERA DI ALLUMINIO PRESSOPIEGATA E VERNICIATA AL FORNO SU STRUTTURA IN ACCIAIO ZINCATO H=20x40 cm (CON PITTOGRAMMI CATARINFRANGENTE)
IL	APPARECCHI ILLUMINANTI/CANALINE AILTR'SIZIONE (PER IL NUMERO C TIPO VEDI ELABORATI SPECIFICI)
1	APPARECCHIO LUMINOSO PER ILLUMINAZIONE DIRETTA A PARETE - IP 66
2	APPARECCHIO LUMINOSO PER ILLUMINAZIONE DIRETTA A SOFFITTO - IP 65
LC	LOCALI TECNICI
1	PAVIMENTO IN PIASTRELLE DI GRES PORCELLANATO COLORATO A TUTTA PASTA cm 30x30, CON SUPERFICIE ANTISDRUCIOLO, ZOCCOLINO NELLO STESSO MATERIALE, PARETI E SOFFITTI IN INTONACO CIVILE. LE STRUTTURE IN C.A. VERRANNO LASCIATE A FACCIAVISTA, CON TRATTAMENTO ANTISPOLVERO.
	LEGENDA MURATURA
	MURATURA IN BLOCCHI FORATI DI CALCESTRUZZO VIBROCOMPRESSO REI 120. ATTACCATI SULLE FACCE A VISTA. SP. 20 cm / SP. 30 cm / SP. 40 cm IN BLOCCHI TIPO LEGA B30 MULTICAMERE DI SMALARE a REI 120
	MURATURA IN C.A.
	LEGENDA CAVEDI
	FORO CAVEDIO A PAVIMENTO
	PROIEZIONE CAVEDIO NEL SOLAIO SUPERIORE
	CAVEDIO PASSANTE
	AREE CON PAVIMENTO SOPRAELEVATO DI 70 cm RISPETTO AL SOTTOFONDO RUSTICO
	LEGENDA PITTOGRAMMI ELEMENTI SEGNALETICI E IMPIANTISTICI
ESTINTORI E IDRANTI ANTINCENDIO	RILEVATORE DI FUMO (120 m)
	RIVELATORE DI PRESENZA O FIORI BY-PASS)
	S.O.S. HELP POINT (2 IN GALLERIA DI SFOLLAMENTO - 4 IN BANCHINA)
	ESTINTORE (1.000 mq IN GALLERIA DI SFOLLAMENTO - 3 IN BANCHINA)
	IDRANTE UNI 45 (1/20 in IN BANCHINA)
	PRESA GAS PER I.V.F. E PROETTORE AVVOLGICAVO (2 IN GALLERIA DI SFOLLAMENTO - 0 IN BANCHINA)
SEGNALETICA	DIREZIONE PREFERENZIALE (1/50 m IN GALLERIA DI SFOLLAMENTO)
	PUNTO DI RACCOLTA (1/50 m IN GALLERIA DI SFOLLAMENTO)
	USCITA DI SICUREZZA
	SCALA DI EMERGENZA
	DISTANZA DELLE USCITE IN ENTRAMBE LE DIREZIONI
	ORIENTAMENTO (1/50 m IN GALLERIA DI SFOLLAMENTO)
	INDICAZIONE DIREZIONE
	SEGNALETICA CONDIVISO USCITA (NO BY-PASS)
COMMUNICATION SYSTEMS	LOCALE VIDEO SORVEGLIATO (2 IN GALLERIA DI SFOLLAMENTO)
	DIFFUSORE SONORA A TROMBA (1/50 m IN GALLERIA DI SFOLLAMENTO - 1/50 m IN BANCHINA)
	TELEFONO DI SERVIZIO (2 IN GALLERIA DI SFOLLAMENTO - 2 IN BANCHINA)
	PMV - PANNELLO A MESSAGGIO VARIABILE (2 IN GALLERIA DI SFOLLAMENTO)
SAFETY SYSTEMS	TELECAMERA (4 IN GALLERIA DI SFOLLAMENTO - 4 IN BANCHINA)

COMMITTENTE:

RFI RETE FERROVIARIA ITALIANA
GRUPPO FERROVIE DELLO STATO ITALIANE

ALTA SORVEGLIANZA:

ITALFERR
GRUPPO FERROVIE DELLO STATO ITALIANE

GENERAL CONTRACTOR:

Cociv
Consorzio Collegamenti Integrati Veloci

INFRASTRUTTURE FERROVIARIE STRATEGICHE DEFINITE DALLA LEGGE OBIETTIVO N.443/01

TRATTA A.V./A.C. TERZO VALICO DEI GIOVI
PROGETTO DEFINITIVO

AREA DI SICUREZZA VAL LEMME
ARCHITETTONICO
INNESTO FINESTRA
PIANTA LIVELLO BANCHINA E SEZIONI

GENERAL CONTRACTOR	ITALFERR S.p.A.	SCALA:
Cociv Consorzio Collegamenti Integrati Veloci Data 14/06/2012		1:100

COMMESSA	LOTTO	FASE	ENTE	TIPO DOC.	OPERA/DISCIPLINA	PROGR.	REV.
A301	00	D	CV	AA	GN0600X	006	

PROGETTAZIONE

Rev.	Descrizione emissione	Redatto	Data	Verificato	Data	Progettista Integratore	Data	IL PROGETTISTA
000	Adeguamento da cruscu in gulfera	D'Alfonso s.r.l. Ing. C.Calle	14/05/2012	Ing. F.Calle	30/05/2012	Ing. E.Pagani	24/05/2012	ORDINE DEGLI INGEGNERI PROV. MILANO Ing. Enrico PAGANI N. 21.000
001	Aggiornamento a seguito verifiche ferroviarie	D'Alfonso s.r.l. Ing. C.Calle	24/07/2012	Ing. F.Calle	25/07/2012	Ing. E.Pagani	27/07/2012	
002	Revisione per compatibilità sistema Area Sicurezza	D'Alfonso s.r.l. Ing. C.Calle	11/09/2012	Ing. F.Calle	12/09/2012	Ing. E.Pagani	14/09/2012	

Nome File: A301-00-D-CV-AA-GN0600X-006_000

v. Ifab:

CUP: F61H99000000008