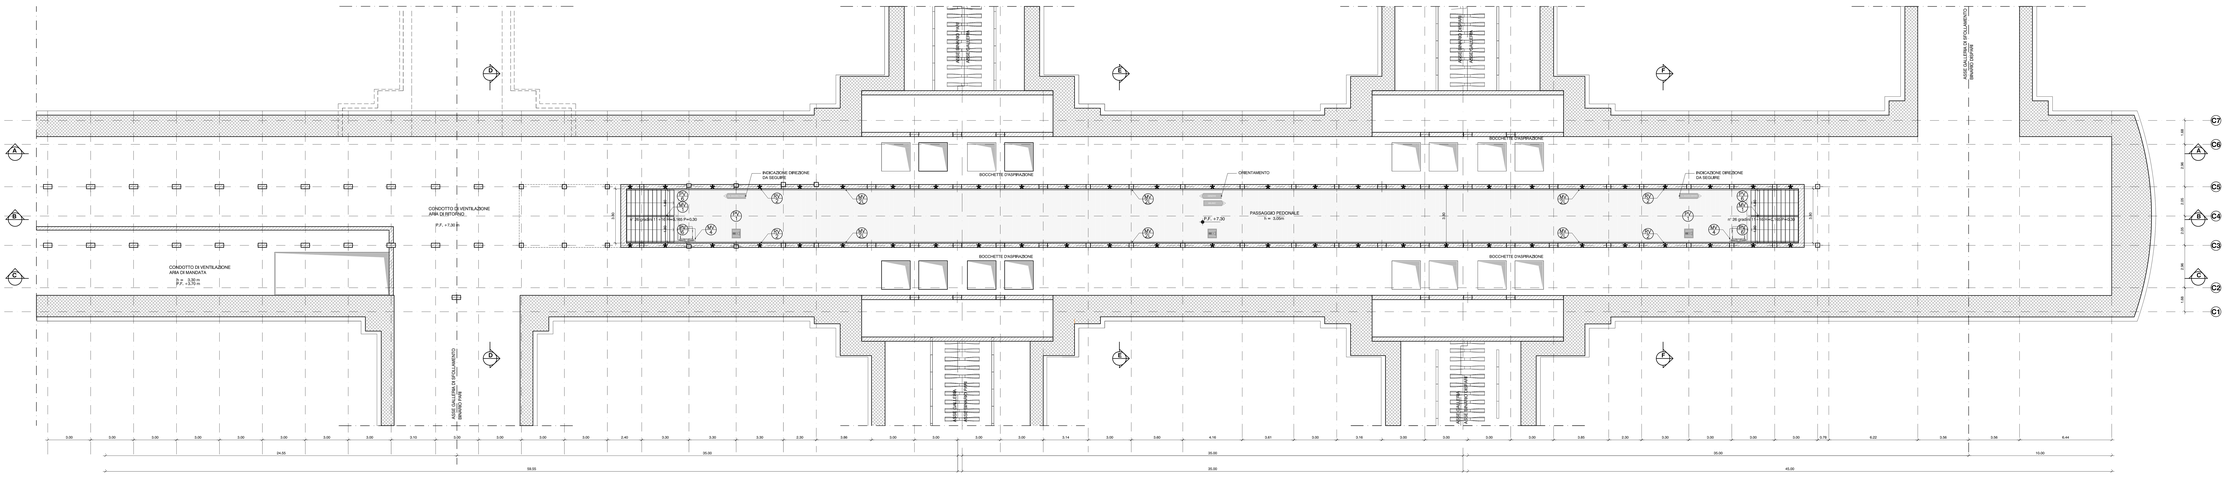

PIANTA LIVELLO "PONTE" PEDONALE - SCALA 1:100

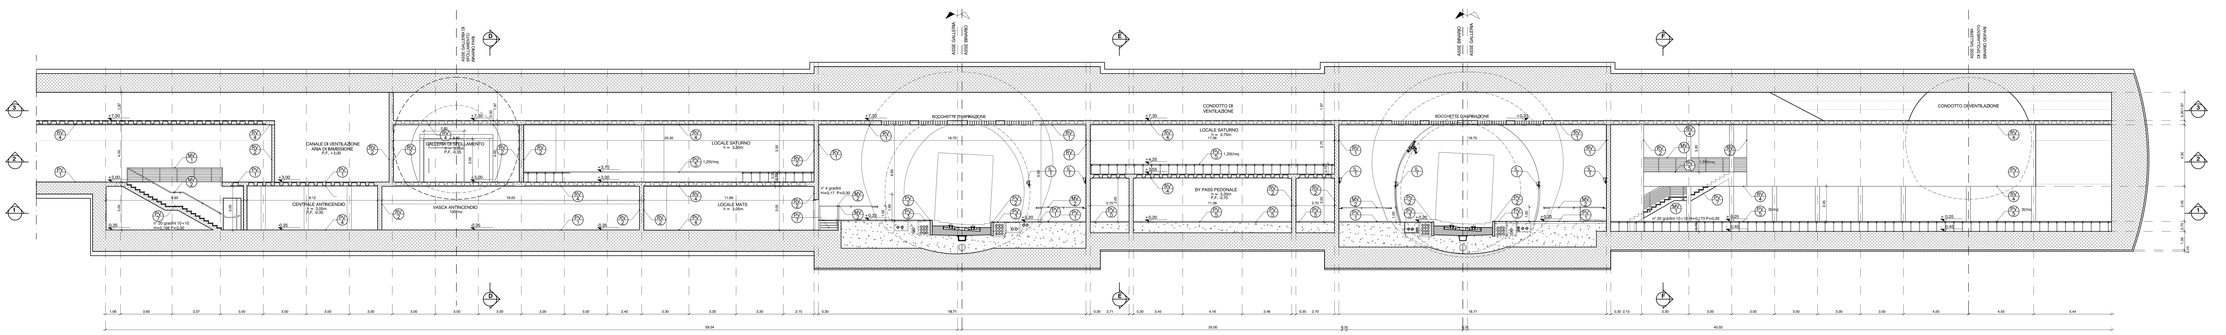

SEZIONE LONGITUDINALE C-C - SCALA 1:100

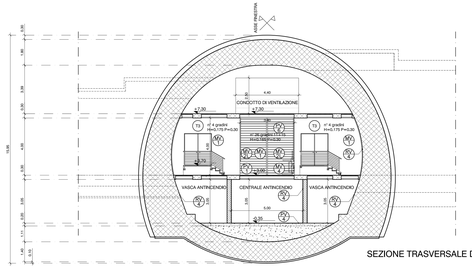

SEZIONE TRASVERSALE D-D - SCALA 1:100

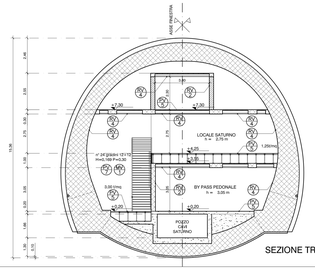

SEZIONE TRASVERSALE E-E - SCALA 1:100

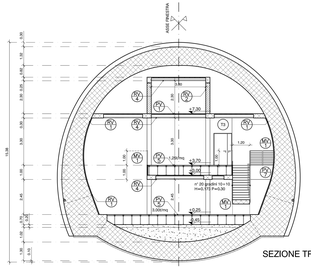

SEZIONE TRASVERSALE F-F - SCALA 1:100

LEGENDA

PV	PAVIMENTAZIONE
1	PAVIMENTO TIPO INDUSTRIALE IN CEMENTO TIPO "PORTLAND" MESCOLATO CON QUARZITE CEMENTO ELICOTTERATO, ANTISPOLVEROLO E IDROREPELLENTE, SP. 2 cm
2	ELEMENTO PREFABBRICATO IN CLS PER BORDI BANCHINE 100120/30100
3	FASCIA DI SICUREZZA IN MATERIALE LAPIDEO RICOMPOSTO LARGHEZZA cm 40 LUNGO LE BANCHINE
4	PAVIMENTO FORMATO BIANCO in E ZIGOLANE FORMATO 300 0 cm IN GRES PORCELLANATO SP. 10 mm PER LOC. TECNICI E DI SERVIZIO
5	PAVIMENTO MODULARE SOPRAELEVATO FORMATO 60x60 cm FINITURA IN IN GRES PORCELLANATO FORMATO 60x30 cm spess. 2 cm COLORE GRIGIO, POSITOVA CRISIA PIEDIO TRATTAMENTO ANTIPOLVERE DEL SOLAIO, PER LOC. TECNICI E DI SERVIZIO - RESISTENZA A CARICA 2 t/mq
6	1,250/mq	PAVIMENTO MODULARE SOPRAELEVATO FORMATO 60x60 cm FINITURA IN IN GRES PORCELLANATO FORMATO 60x30 cm spess. 2 cm COLORE GRIGIO, POSITOVA CRISIA PIEDIO TRATTAMENTO ANTIPOLVERE DEL SOLAIO, PER LOC. TECNICI E DI SERVIZIO - RESISTENZA A CARICA 1,250 t/mq
7	SCALE NE DI ESODO IN PIETRA DURA GRIGIO sp. 3 cm E SOTTOGRADI sp. 2 cm CON SCANALATURE ANTISDRUCIOLO SUL BORDO
8	SCALE LOCALI TECNICI IN PIETRA DURA - GRADI sp. 3 cm E SOTTOGRADI sp. 2 cm CON SCANALATURE ANTISDRUCIOLO SUL BORDO
9	ELEMENTO PREFABBRICATO IN CLS PER ATTRAVERSAMENTO CARRABILE A MAGI SU BINARI FERROVIARI
PV	RIVESTIMENTI
10	RIVESTIMENTO IN BETONCINO ARMATO E / 10 cm IN CEMENTO BIANCO
11	INTONACO CIVILE A BASE DI MALTA CEMENTIZIA DA APPLICARE SU MURATURE IN BLOCCHI sp. 2 cm
12	TINTEGGIATURA CON PITTURA COPRENTE A BASE DI RESINE ACRILICHE
13	TRATTAMENTO ANTISPOLVERO PER STRUTTURE A FACCIAVISTA IN C.A.
MV	MANUFATTI VARI
14	RINGHIERE TIPO "NAVI" PER SCALE O SALITA COSTITUITA DA CORRIMANO TUBOLARE ØN2 mm E TRAVERSI IN TONDO PIENO Ø12 mm, SU MONTANTI Ø40 mm, IN ACCIAIO ZINCATO E VERNICIATO A SMALTO OLEOSINTETICO
15	CORRIMANO TUBOLARE IN VETRORESINA Ø40 mm IMBULLONATO SU APPOSITI SOSTEGNI IN ACCIAIO INOX FISSATI A PARETE CON BARRE FILETTATE
16	CORRIMANO TUBOLARE IN VETRORESINA Ø40 mm IMBULLONATO SU APPOSITI SOSTEGNI IN ACCIAIO INOX FISSATI A PARETE CON BARRE FILETTATE E MURATI DI INDICATORE LUMINOSO DI PERICOLOSITÀ A LED
17	ARMADIO DOTAZIONI SERVIZI DI SOCCORSO
18	SERVISCALA CON PEDANA CON GUIDA RETTILINEA
SE	ELEMENTI SEGNALETICI
19	SEGNALETICA MONOFACIALE A PARETE IN LAMIERA DI ALLUMINIO PRESSOPIEGATA E VERNICIATA AL FORNO SU STRUTTURA IN ACCIAIO ZINCATO H=20x40 mm (CON PITTOGRAMMI CATARIFRANGENTI)
20	PMV – PANNELLO A MESSAGGIO VARIABILE
21	ELEMENTO SEGNALETICO BIFACIALE, A BANDIERA IN LAMIERA DI ALLUMINIO PRESSOPIEGATA E VERNICIATA AL FORNO SU STRUTTURA IN ACCIAIO ZINCATO H=20x40 mm (CON PITTOGRAMMI CATARIFRANGENTI)
L	APPARECCHI ILLUMINANTI CANALIE: MULTIFUZIONE (PER IL NUMERO E TIPO VEDI ELABORATI SPECIFICI)
1	APPARECCHIO LUMINOSO PER ILLUMINAZIONE DIRETTA A PARETE - IP 66
2	APPARECCHIO LUMINOSO PER ILLUMINAZIONE DIRETTA A SOFFITTO - IP 65
LR	LOCALI RUSTICI
1	PAVIMENTO IN PIASTRELLE DI GRES PORCELLANATO COLORATO A TUTTA PASTA cm 30x30, CON SUPERFICIE ANTISDRUCIOLO, ZOCCOLINO NELLO STESSO MATERIALE, PARETI E SOFFITTI IN INTONACO CIVILE. LE STRUTTURE IN C.A. VERRANNO LASCIATE A FACCIAVISTA, CON TRATTAMENTO ANTISPOLVERO.

LEGENDA MURATURA

MURATURA IN BLOCCHI FORATI DI CALCESTRUZZO VIBROCOMPRESSO REI 120 ANTIMACATI SULLE FACCE A VISTA.
SP. 30 cm — SP. 30 cm — SP. 30 cm IN BLOCCHI TIPO LEGA BIM MALTACEMENTE D SMILARE a REI 120

MURATURA IN C.A.

LEGENDA CAVEDI

FORO CAVEDIO A PAVIMENTO
PROIEZIONE CAVEDIO NEL SOLAIO SUPERIORE
CAVEDIO PASSANTE
AREE CON PAVIMENTO SOPRAELEVATO DI 70 cm RISPETTO AL SOTTOFONDO RUSTICO

LEGENDA PITTOGRAMMI ELEMENTI SEGNALETICI E IMPIANTISTICI

ESTINTORI E IDRANTI
- RILEVATORE DI FUMO (120 m)
- RIVELATORE DI PRESENZA (120M BY-PASS)
- S.O.S. HELP POINT (2 IN GALLERIA DI SFOLLAMENTO - 4 IN BANCHINA)
- ESTINTORE (1.000 mq IN GALLERIA DI SFOLLAMENTO - 3 IN BANCHINA)
- IDRANTE UNI 45 (1.000 m IN BANCHINA)
- PRESA CIE PER V.V.F. E PRONTTURE CON AVVOLGICAVO (2 IN GALLERIA DI SFOLLAMENTO - 0 IN BANCHINA)

SEGNALETICA
- DIREZIONE PREFERENZIALE (1.000 m IN GALLERIA DI SFOLLAMENTO)
- PUNTO DI RACCOLTA (1.000 m IN GALLERIA DI SFOLLAMENTO)
- USCITA DI SICUREZZA
- SCALA DI EMERGENZA
- DISTANZA DELLE USCITE IN ENTRAMBE LE DIREZIONI
- ORIENTAMENTO (1.000 m IN GALLERIA DI SFOLLAMENTO)
- INDICAZIONE DIREZIONE
- SEGNALETICA CONBINAO USCITA (NO BY-PASS)
- LOCALE VIDEO SORVEGLIATO (2 IN GALLERIA DI SFOLLAMENTO)

COMUNICAZIONI E CONTROLLO
- DIFFUSIONE SONORA & TROMBA (1.000 m IN GALLERIA DI SFOLLAMENTO - 1.000 m IN BANCHINA)
- TELEFONO DI SERVIZIO (2 IN GALLERIA DI SFOLLAMENTO - 2 IN BANCHINA)
- PMV – PANNELLO A MESSAGGIO VARIABILE (2 IN GALLERIA DI SFOLLAMENTO)

MANIFESTI DI SICUREZZA
- TELECAMERA (4 IN GALLERIA DI SFOLLAMENTO - 4 IN BANCHINA)

COMMITTENTE:

RFI RETE FERROVIARIA ITALIANA
GRUPPO FERROVIE DELLO STATO ITALIANE

ALTA SORVEGLIANZA:

ITALFERR
GRUPPO FERROVIE DELLO STATO ITALIANE

GENERAL CONTRACTOR:

Consorzio Collaboratori Integrati Esecuzione

INFRASTRUTTURE FERROVIARIE STRATEGICHE DEFINITE DALLA LEGGE OBIETTIVO N.443/01

TRATTA A.V./A.C. TERZO VALICO DEI GIOVI
PROGETTO DEFINITIVO

AREA DI SICUREZZA VAL LEMME
ARCHITETTONICO
INNESTO FINESTRA
PIANTA LIVELLO "PONTE" PEDONALE E SEZIONI

GENERAL CONTRACTOR	ITALFERR S.p.A.	SCALA:
Cociv Consorzio Collaboratori Integrati Esecuzione Data: 14/06/2012		1:100

COMMESSA	LOTTO	FASE	ENTE	TIPO DOC.	OPERA/DISCIPLINA	PROGR.	REV.
A301	00	D	CV	AA	GN0600X	008	G

PROGETTAZIONE

Rev.	Descrizione emissione	Redatto	Data	Verificato	Data	Progettista Integratore	Data	IL PROGETTISTA
E00	Adeguamento da revisione in gialloverde	Ing.Pagano G.A.G.	14/05/2012	Ing. F. Collia	30/05/2012	Ing. E. Pagano	30/05/2012	ORDINE DEGLI INGEGNERI PROV. CHIETI N. 1000 Ing. Enrico PAGANO
F00	EMISSIONE PER VERIFICA INTERNA	Ing.Pagano G.A.G.	24/07/2012	Ing. F. Collia	25/07/2012	Ing. E. Pagano	27/07/2012	
G00	Revisione per ottemperanza osservazioni Area Sicurezza	Ing.Pagano G.A.G.	11/09/2012	Ing. F. Collia	12/09/2012	Ing. E. Pagano	14/09/2012	

Nome File: IM01-00-E-CV-AR-GN0600X-008_G00

CUP: F81H92500000000

n. Elab.