




SEZIONE LONGITUDINALE A - A SCALA 1:100

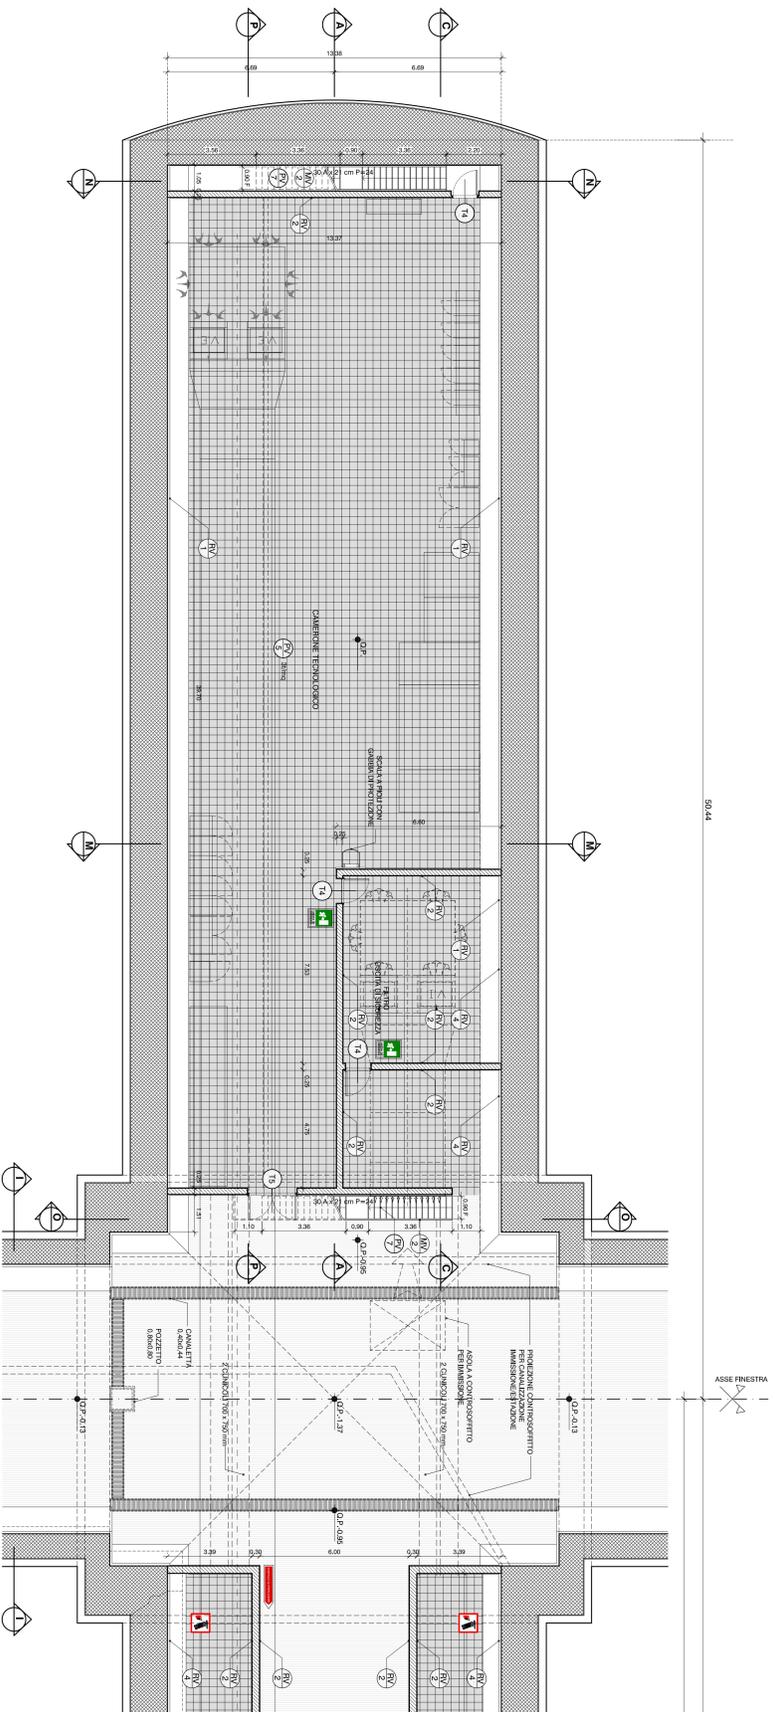

PIANTA QUOTA 0.00 SCALA 1:100

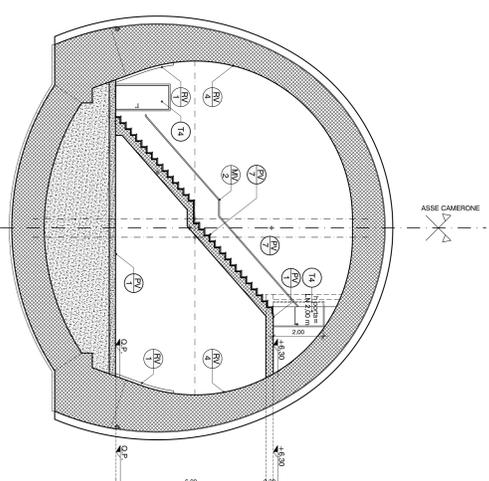

SEZIONE TRASVERSALE N - N SCALA 1:100

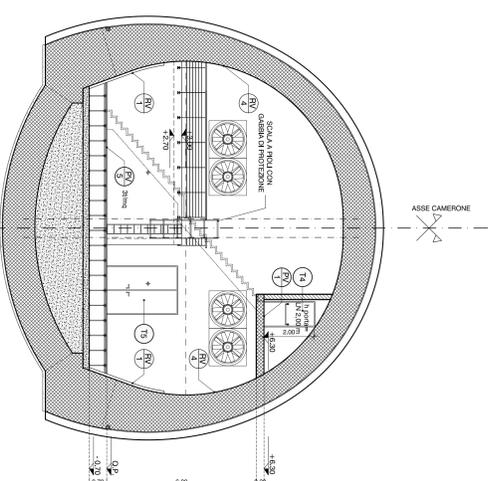

SEZIONE TRASVERSALE M - M SCALA 1:100

LEGENDA

PAVIMENTO INCLINATO	PAVIMENTO INCLINATO
...	...

SEGNALLETICA	...
SENSIBILITÀ E DOTAZIONI PER EMERGENZA	...
INFRASUONO DI COMUNICAZIONE	...
INFRASUONO DI ANTINTRUSIONE	...

COMITENTI: RFI

ALTA SORVEGLIANZA: ITALFER

GENERAL CONTRACTOR: COCIV

INFRASTRUTTURE FERROVIARIE STRATEGICHE DEFINITE DALLA LEGGE OBBLITTIVO N.443/01

TRATTA A.V./A.C. TERZO VALICO DEI GIOVI

PROGETTO DEFINITIVO

ARBA DI SICUREZZA VAL LEMME

ARCHITETTONICO

CAMERONE SATURNO PRESSO CENTRALE DI VENTILAZIONE

PIANTA E SEZIONI - 1

GENERAL CONTRACTOR: COCIV

SCALE: 1:100

PROGETTISTI: ...

IN CARICA: ...