PIANTA
SCALA 1:50

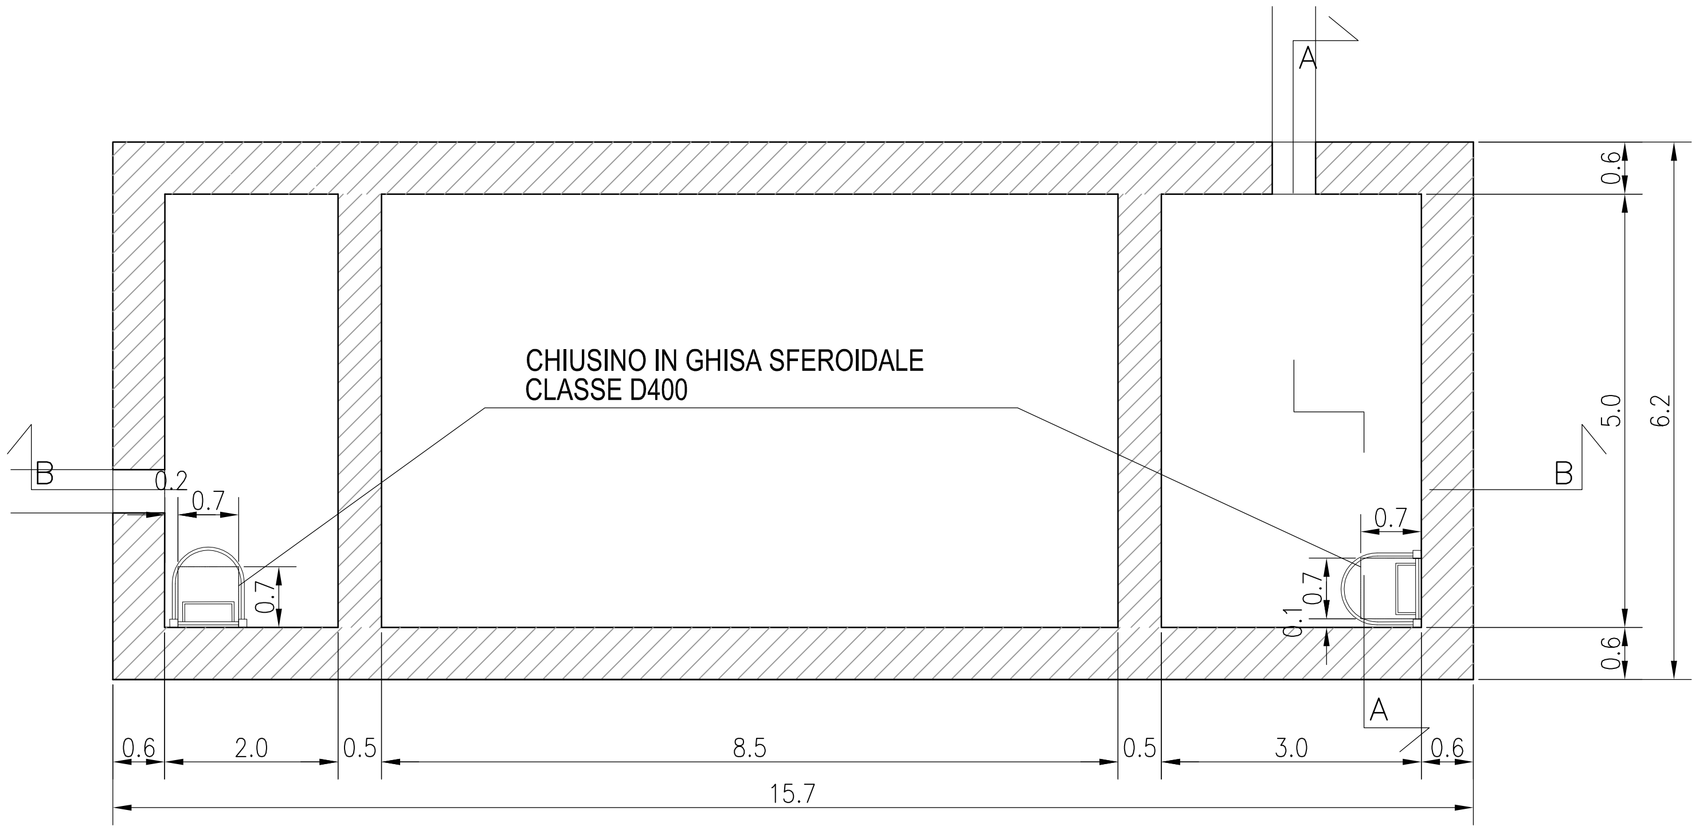

SEZIONE A–A
SCALA 1:50

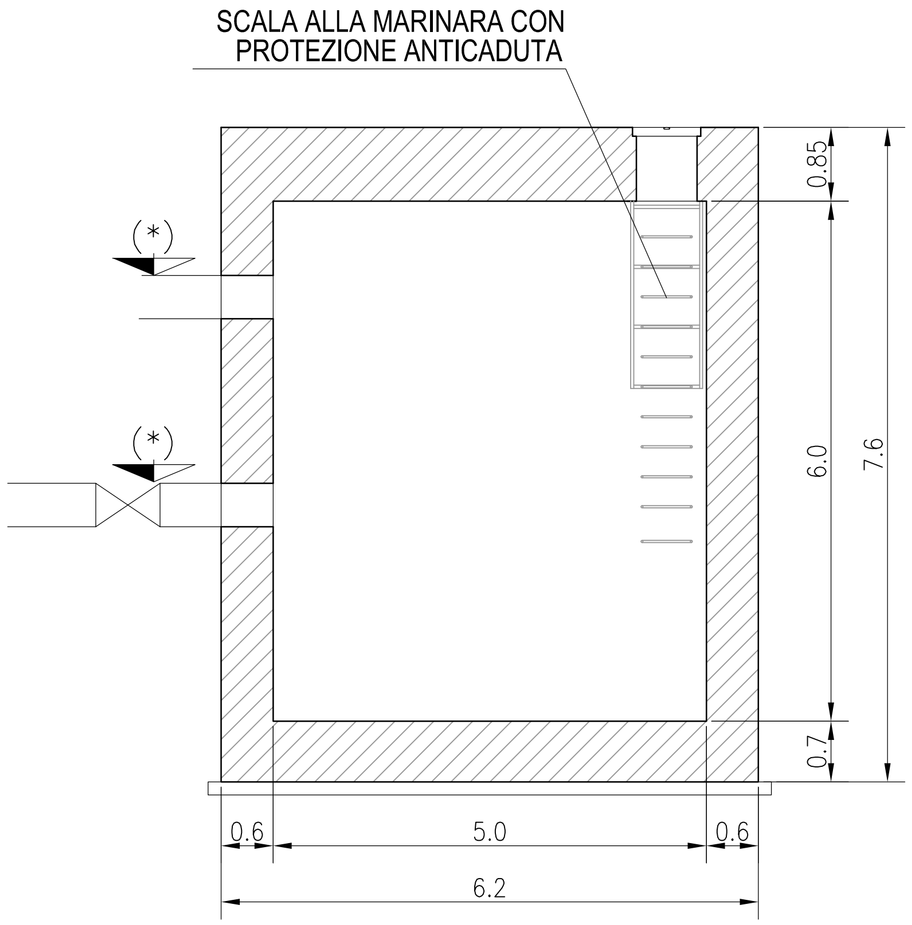

SEZIONE B–B
SCALA 1:50

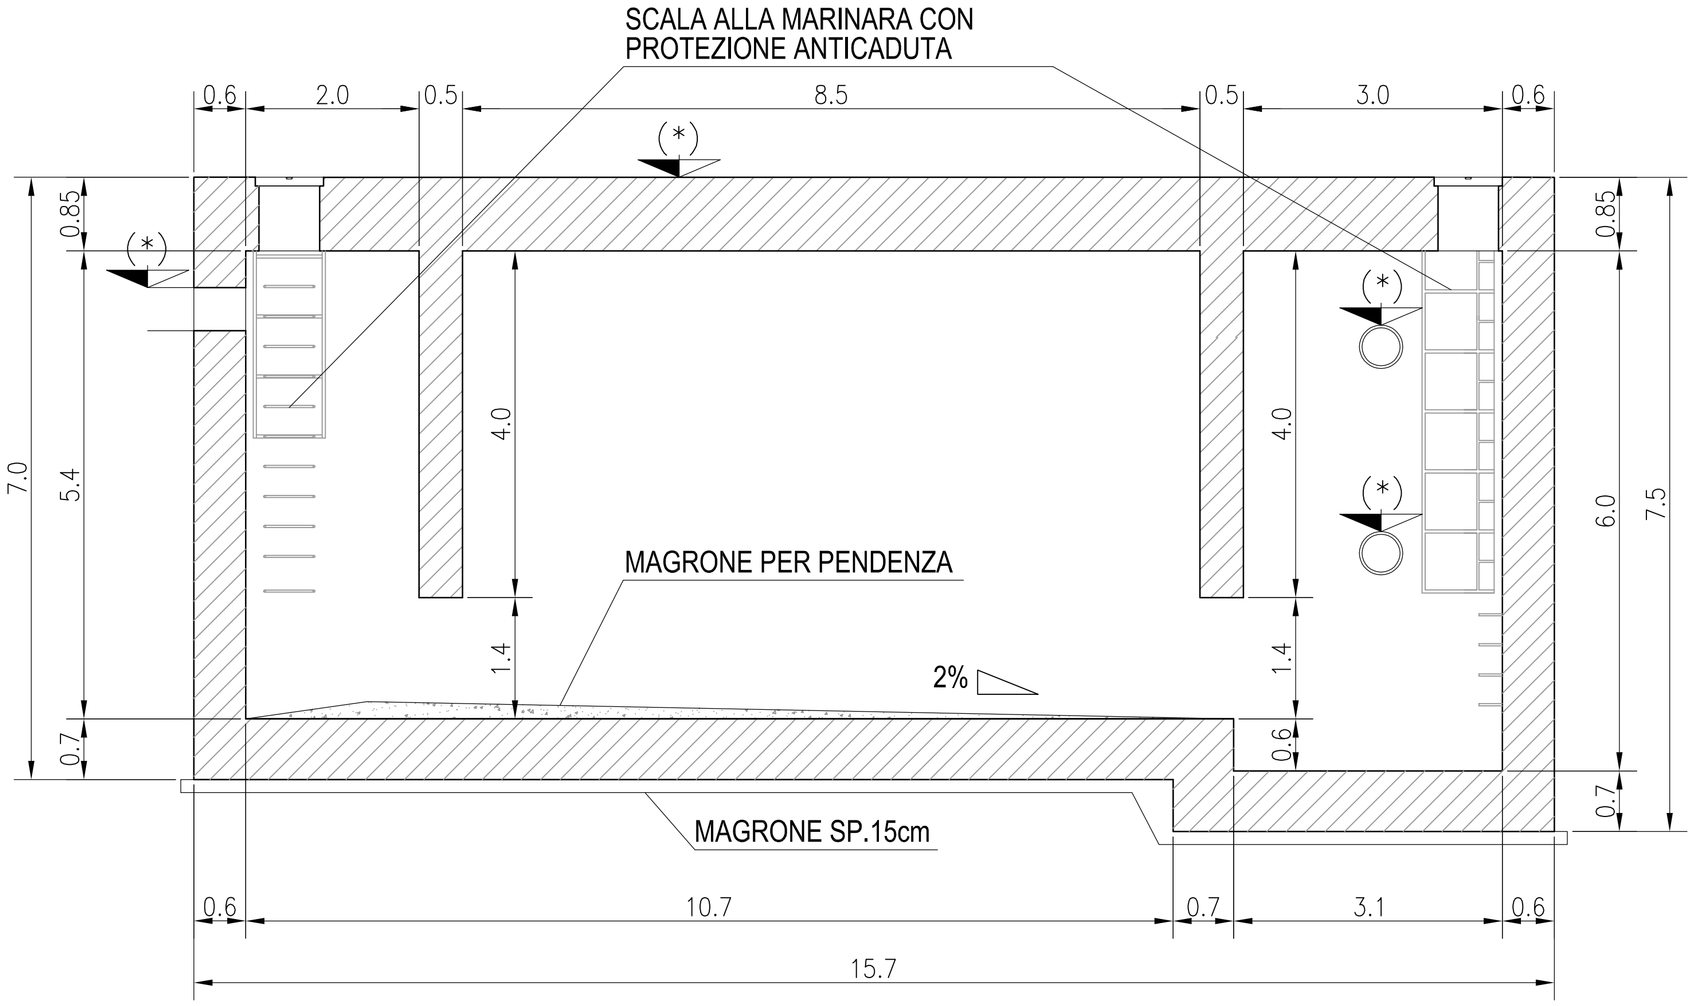

(*) VEDI ELABORATI INTERVENTI DI DRENAGGIO

TABELLA MATERIALI	
ACCIAIO D'ARMATURA	FeB 44 K controllato
RETE ELETTROSALDATA	FeB 44 K controllato
C.L.S	
SOLETTA SUPERIORE	Rck >= 30 MPa, TIPO II
PARETI VERTICALI	Rck >= 30 MPa, TIPO II
SOLETTA INFERIORE	Rck >= 30 MPa, TIPO II
MAGRONE DI PULIZIA	Rm >= 15 MPa, TIPO V

INCIDENZA ARMATURA	
SOLETTA SUPERIORE	120 Kg/mc
PARETI VERTICALI	100 Kg/mc
SOLETTA INFERIORE	100 Kg/mc

COMMITTENTE:
RFI RETE FERROVIARIA ITALIANA
GRUPPO FERROVIE DELLO STATO ITALIANE

ALTA SORVEGLIANZA:
ITALFERR
GRUPPO FERROVIE DELLO STATO ITALIANE

GENERAL CONTRACTOR:
Consorzio Collegamenti Integrati Veloci

INFRASTRUTTURE FERROVIARIE STRATEGICHE DEFINITE DALLA LEGGE OBIETTIVO N.443/01

TRATTA A.V./A.C. TERZO VALICO DEI GIOVI
PROGETTO DEFINITIVO

INTERCONNESSIONE VOLTRI

CONDOTTA DI SCARICO ACQUE

Vasca di raccolta e trattamento acque

Carpenteria

GENERAL CONTRACTOR	ITALFERR S.p.A.	SCALA:
Consorzio Cociv, Project Manager, 26/03/2012		1:50

COMMESSA	LOTTO	FASE	ENTE	TIPO DOC.	OPERA/DISCIPLINA	PROGR.	REV.
A301	00	D	CV	BB	GN970X	001	E

PROGETTAZIONE

Rev.	Descrizione emissione	Redatto	Data	Verificato	Data	Progettista Integratore	Data	IL PROGETTISTA
E00	ADEGUAMENTO SICUREZZA IN GALLERIA	Ing. Ponzoni	16/03/2012	Ing. F. Calla	20/03/2012	Ing. E. Pagani	23/03/2012	

n. Elab. 91

Nome File: A301-00-D-CV-BB-GN97-0X-001-E00

CUP: F81H92000000008