LEGENDA

1	ETTOMETRICA		RECINZIONE (vedi particolari costruttivi)
KM 1	CHILOMETRICA		BACINO IDROGRAFICO
	VERSO SCORRIMENTO ACQUE		RIMODELLAMENTO DEL TERRENO

LEGENDA

FOSSI, CANALI, PER SMALTIMENTO ACQUE DI PIATTAFORMA E DI VERSANTE

0	1	15	15	30	
					lunghezza intervento (per i tratti di canale che interessano tavole contigue, la lunghezza e' calcolata tra le due immissioni di cui sotto della linea A.V.)
					z = x/y (pendenza sponda)
					altezza rivestimento
					larghezza alla base
					tipologia rivestimento: Ct = in terra; Cc = rivestito in c.a.; Cm = rivestito in massi di cava

- SEZIONE RETTANGOLARE
- SEZIONE TRAPEZIA
- FOSSO DRENANTE IN TERRA
- TUBAZIONE

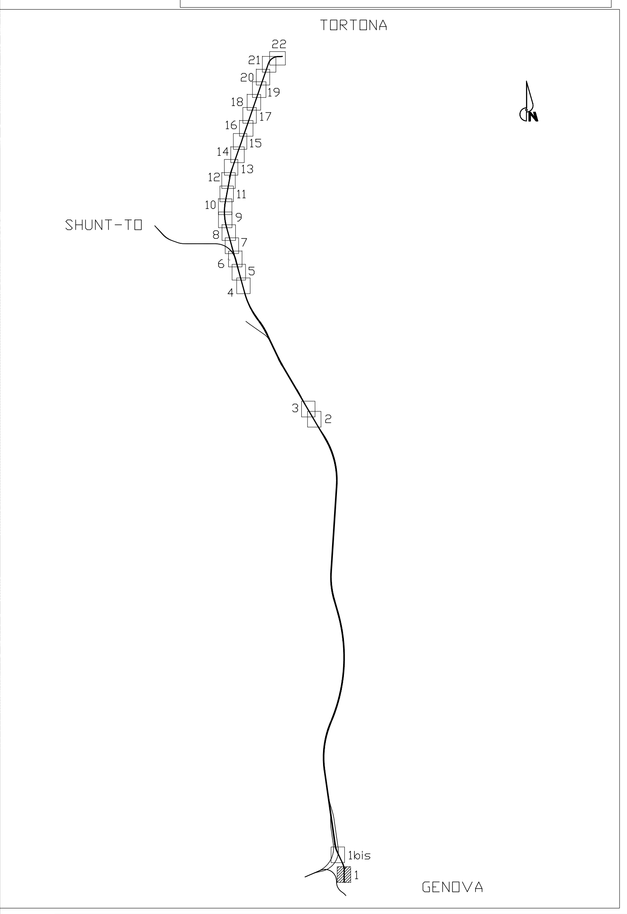

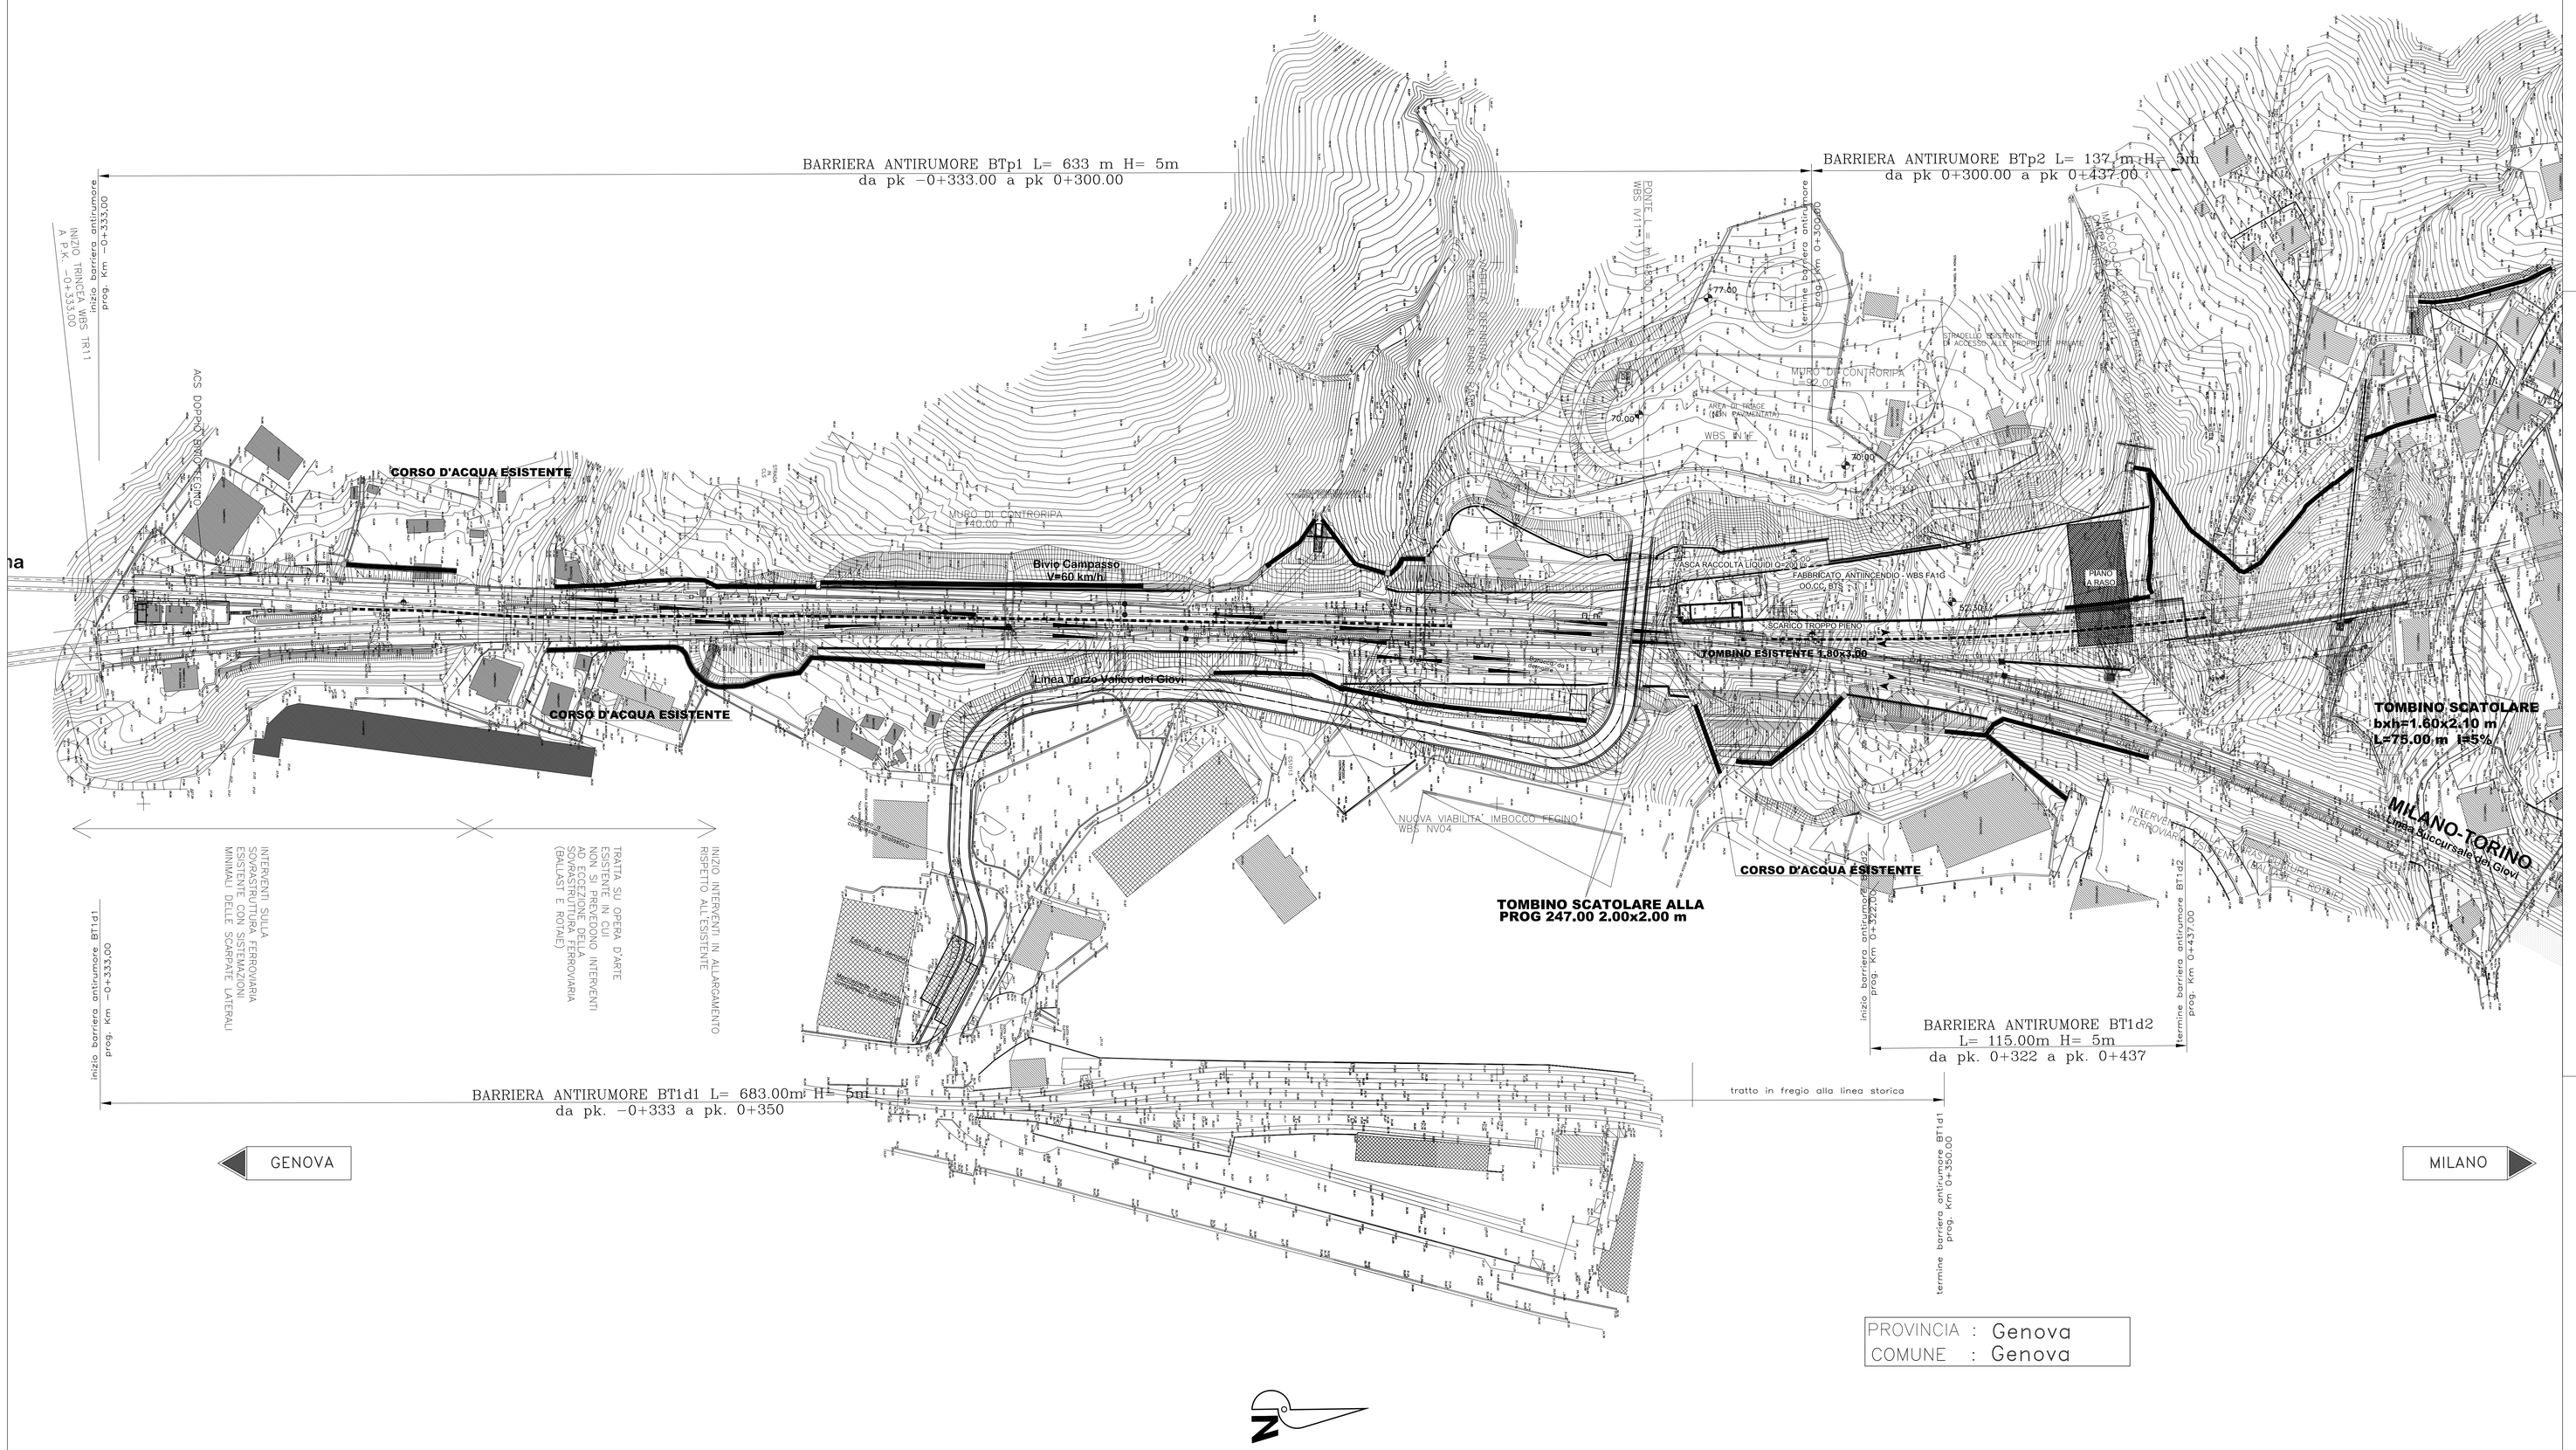

PROVINCIA : Genova
COMUNE : Genova

COMMITTENTE: RFI RETE FERROVIARIA ITALIANA — GRUPPO FERROVIE DELLO STATO ITALIANE

ALTA SORVEGLIANZA: ITALFERR — GRUPPO FERROVIE DELLO STATO ITALIANE

GENERAL CONTRACTOR: Consorzio Cociv — Consorzio Collegamenti Integrati Veloci

INFRASTRUTTURE FERROVIARIE STRATEGICHE DEFINITE DALLA LEGGE OBIETTIVO N.443/01

TRATTA A.V./A.C. TERZO VALICO DEI GIOVI
PROGETTO DEFINITIVO

LINEA_III_VALICO

IDROLOGIA_E_IDRAULICA

TRATTO_ALL'APERTO_DA_P.K.0+333_A_P.K.0+600

PLANIMETRIA_IDRAULICA_TAV.1

GENERAL CONTRACTOR	ITALFERR S.p.A.	SCALA:
Consorzio Cociv Project Manager Data: 26/03/2012		1:1000

COMMESSA	LOTTO	FASE	ENTE	TIPO DOC.	OPERA/DISCIPLINA	PROGR.	REV.
A301	00	D	CV	P7	ID0000X	101	E

PROGETTAZIONE

Rev.	Descrizione emissione	Redatto	Data	Verificato	Data	Progettista Integratore	Data	IL PROGETTISTA
C.01	PRIMA EMISSIONE	COCIV	07/04/2006	M. Maffoni	20/03/2012			ing E.Ghisiandi
E00	Adeguamento sicurezza in galleria	Pianetaingegneria	16/03/2012	ing I.Barilli	20/03/2012	ing E.Pagani	23/03/2012	ORDINE INGEGNERI PROVINCIA DI MILANO n. 20845 sez. A — MILANO 26/03/2012

n. Elab. NUMERO_ELABORATO — Nome File: A301-00-D-CV-P7-ID0000X-101-E00 — CUP: F81H92000000008