PROFILO LONGITUDINALE IN ASSE STRADA

Scala 1:100

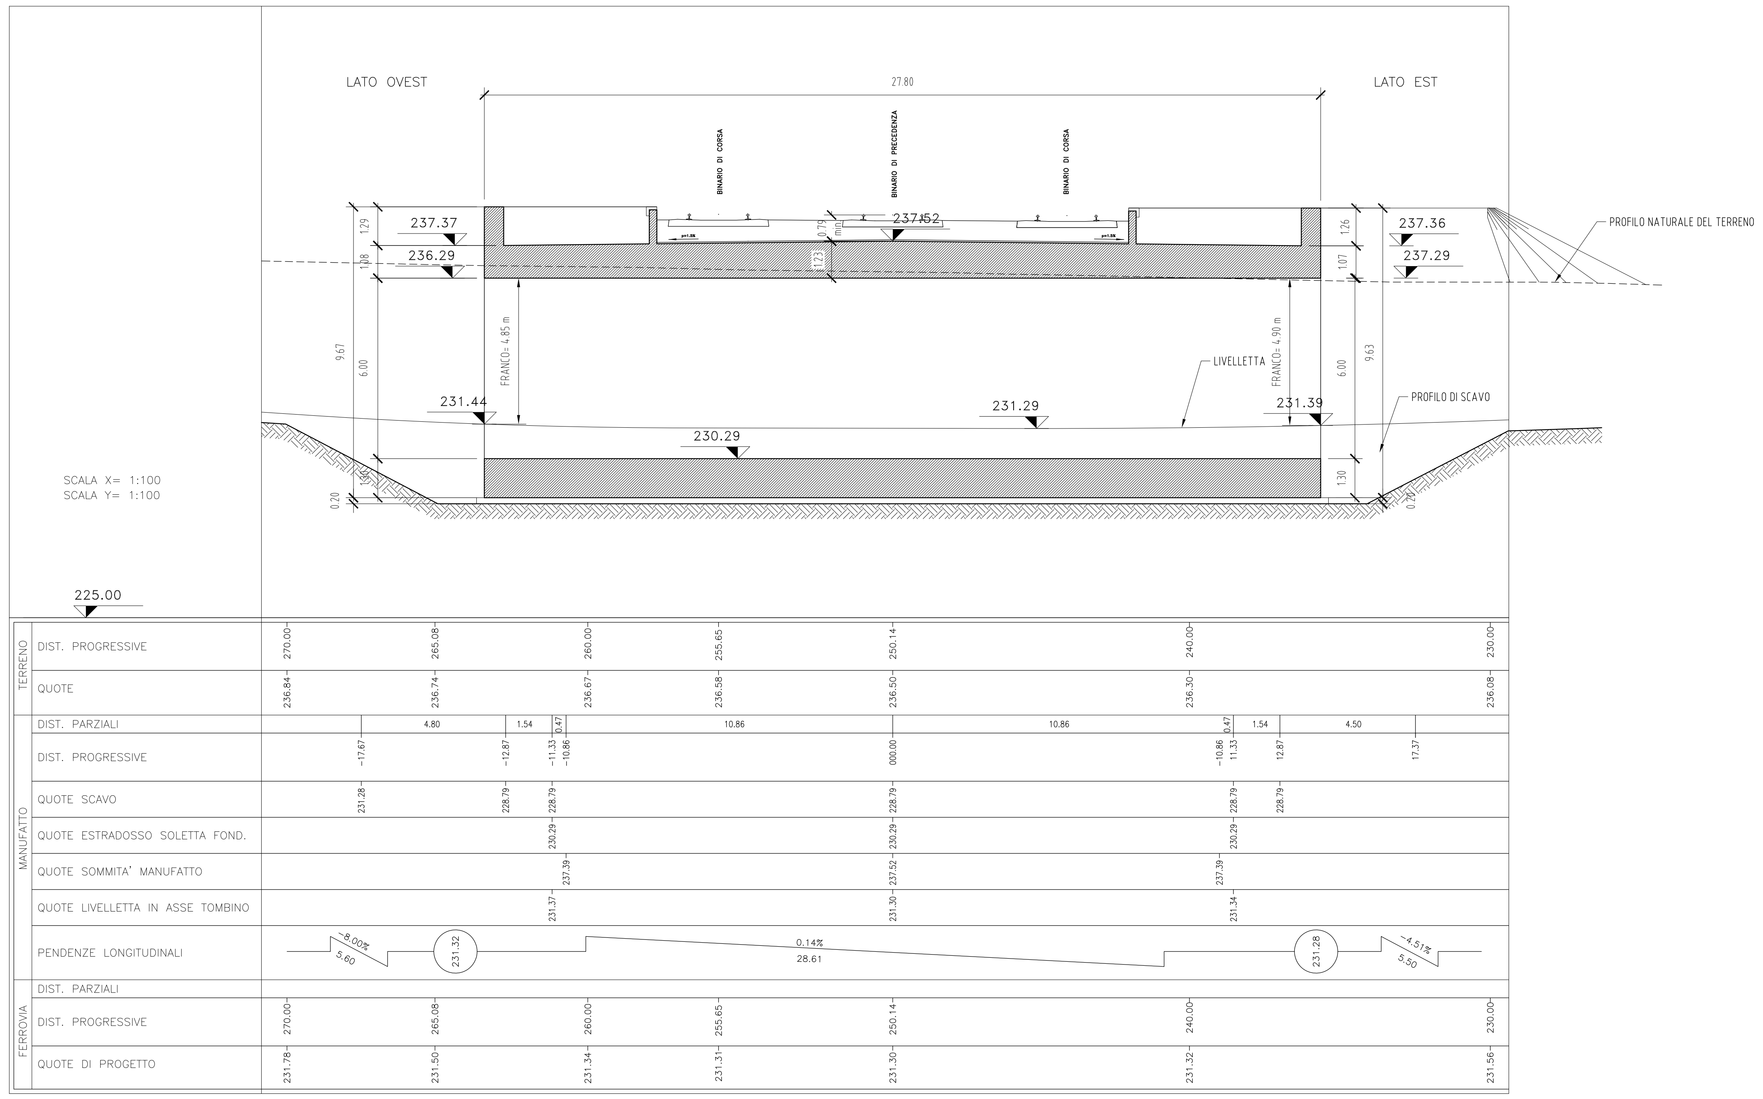

PLANIMETRIA

Scala 1:200

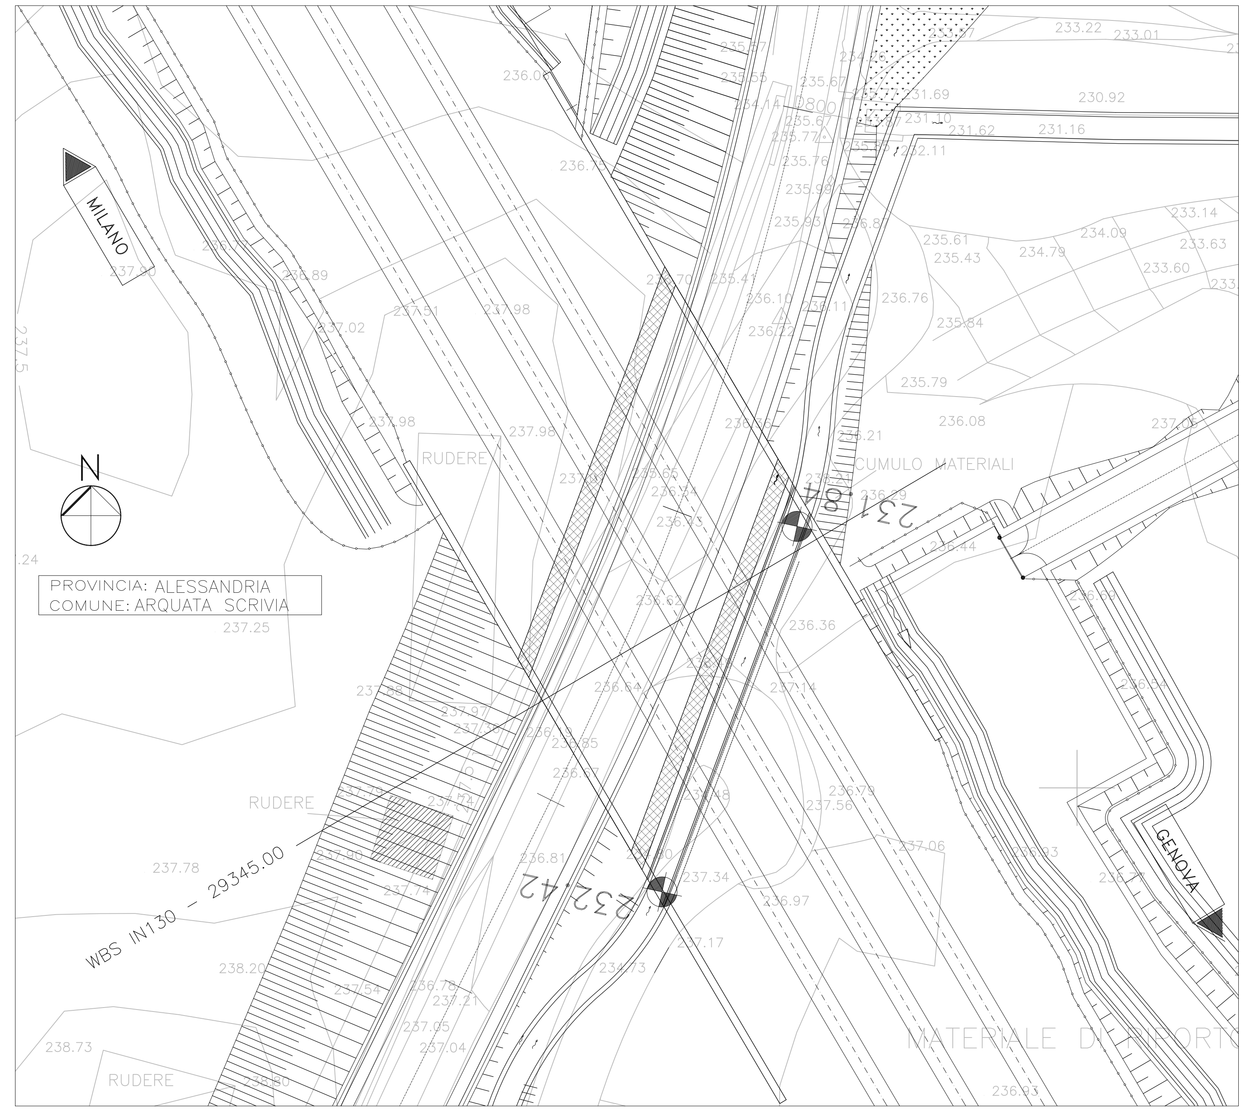

SEZIONE TRASVERSALE PROGR. 216.01 STRADALE

Scala 1:100

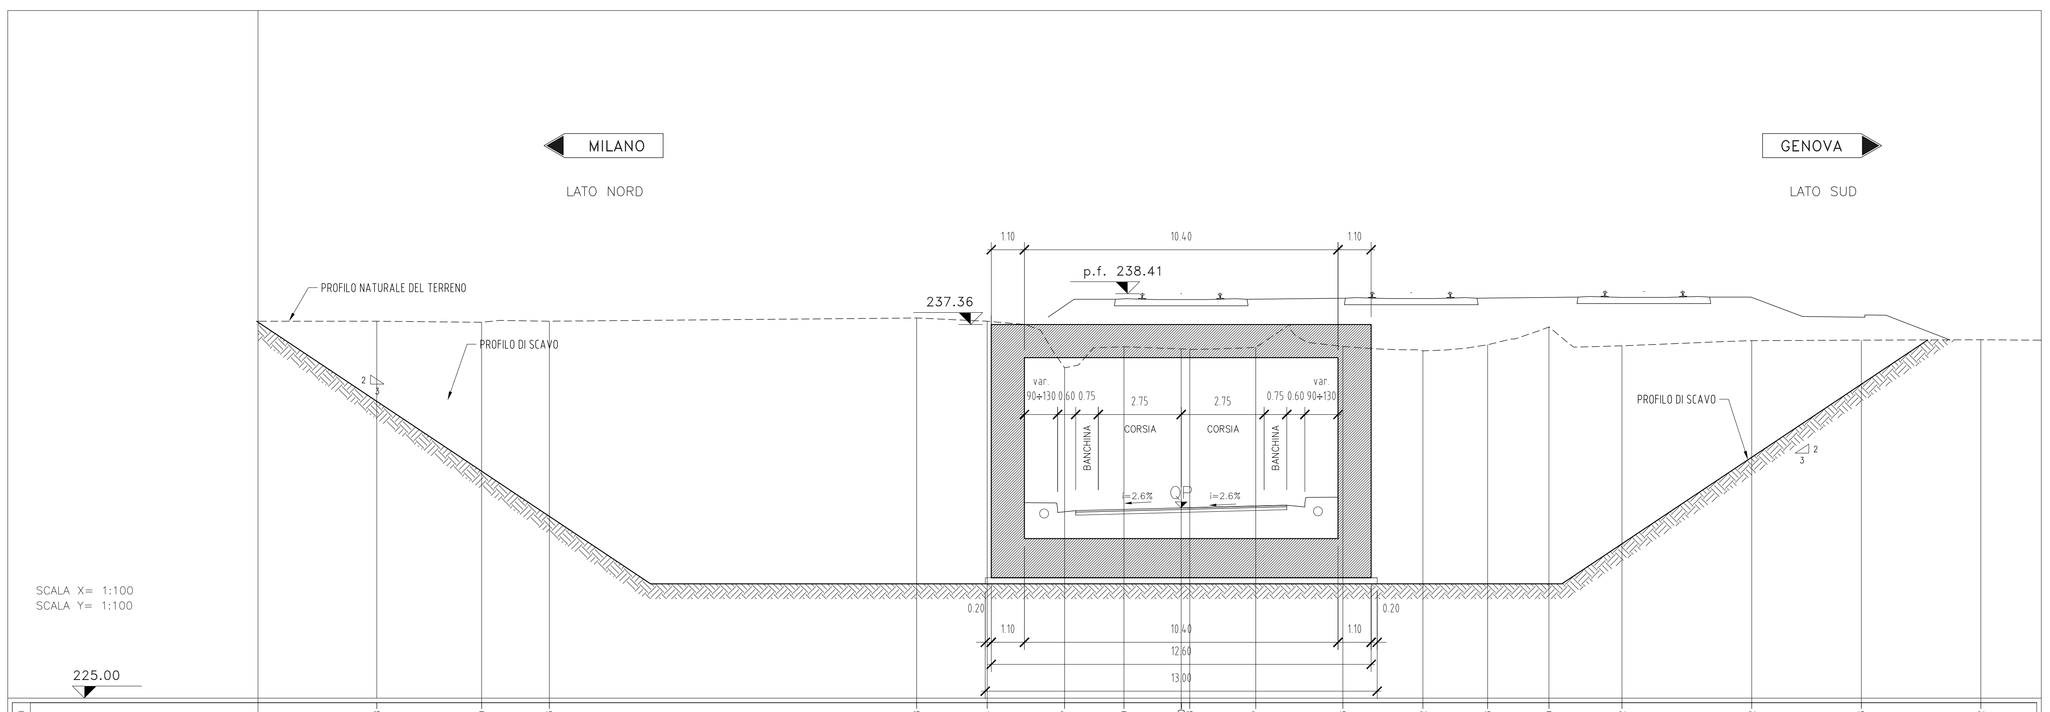

COMMITTENTE:

RFI RETE FERROVIARIA ITALIANA
GRUPPO FERROVIE DELLO STATO ITALIANE

ALTA SORVEGLIANZA:

ITALFERR GRUPPO FERROVIE DELLO STATO ITALIANE

GENERAL CONTRACTOR:

Consorzio Collegamenti Integrati Veloci

INFRASTRUTTURE FERROVIARIE STRATEGICHE DEFINITE DALLA LEGGE OBIETTIVO N.443/01

TRATTA A.V./A.C. TERZO VALICO DEI GIOVI
PROGETTO DEFINITIVO

Sottovia scatolare Pk 29+345

Planimetria, profilo e sezioni

GENERAL CONTRACTOR	ITALFERR S.p.A.	SCALA:
Consorzio Cociv Project Manager		varie
Data: 26/03/2012		

COMMESSA	LOTTO	FASE	ENTE	TIPO DOC.	OPERA/DISCIPLINA	PROGR.	REV.
A301	00	D	CV	AZ	IN130X	001	E

PROGETTAZIONE

Rev.	Descrizione emissione	Redatto	Data	Verificato	Data	Progettista Integratore	Data	IL PROGETTISTA
B00	EMISSIONE EX ART.4 D.Lgs 190/02	SWS	15/06/2005	OC	15/06/2005			
E00	Adeguamento sicurezza in galleria	ing.A.Rinaldi	16/03/2012	Ing.F.Colla	20/03/2012	Ing.E.Pagani	23/03/2012	

n. Elab.

Nome File: A301-00-CV-AZ-IN13-0X-001_E00

CUP: F81H92000000008