## SEZIONE A–A PIAZZOLA FINESTRA CRAVASCO (SCALA 1:100)

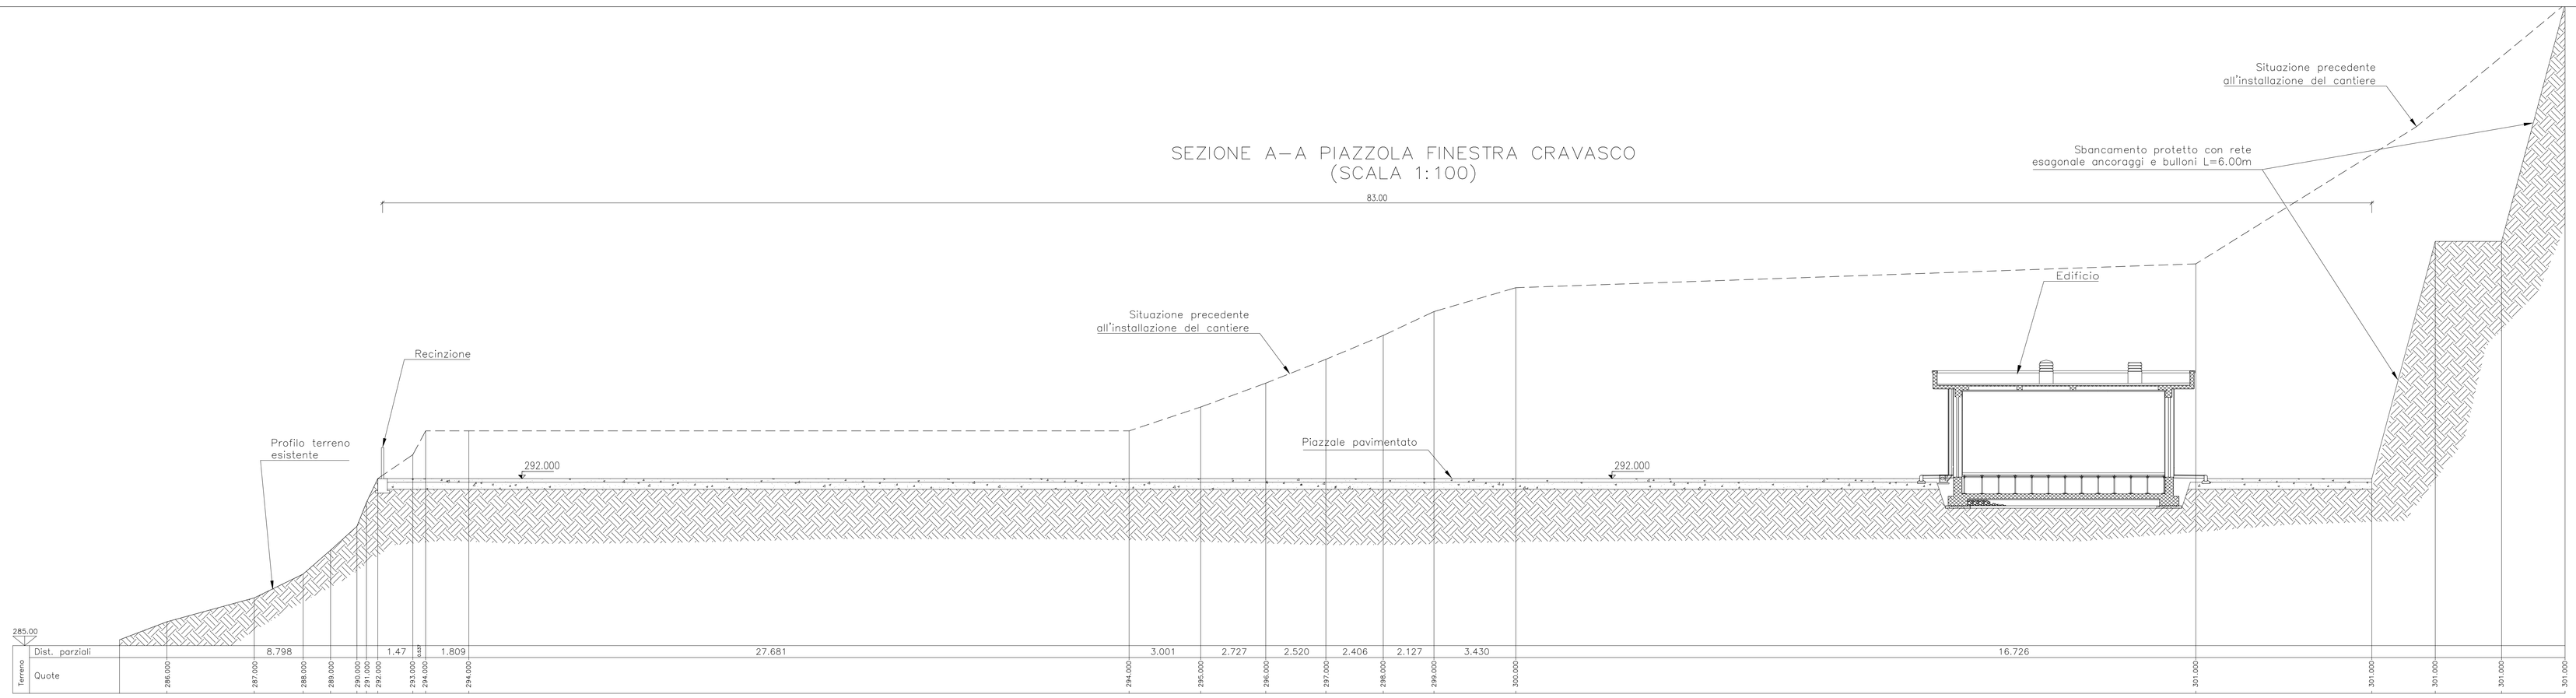


## STRALCIO PLANIMETRICO (Scala 1:200)

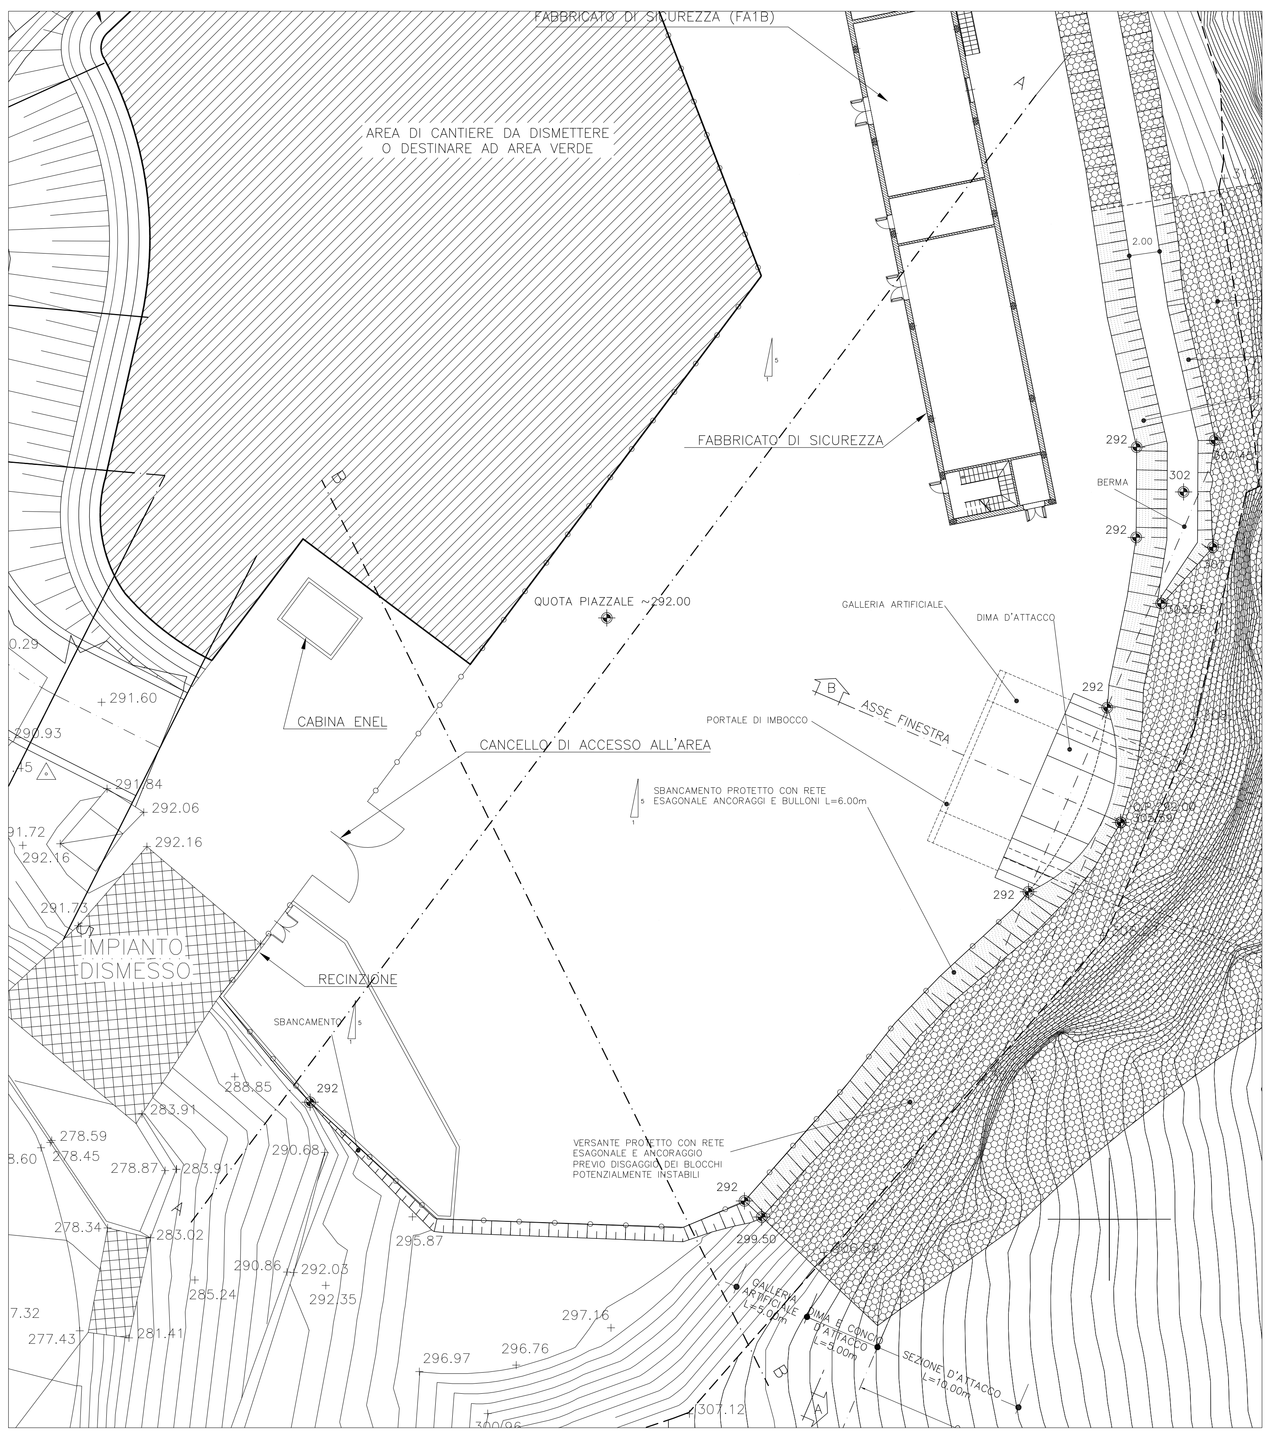


## SEZIONE B–B PIAZZOLA FINESTRA CRAVASCO (SCALA 1:100)

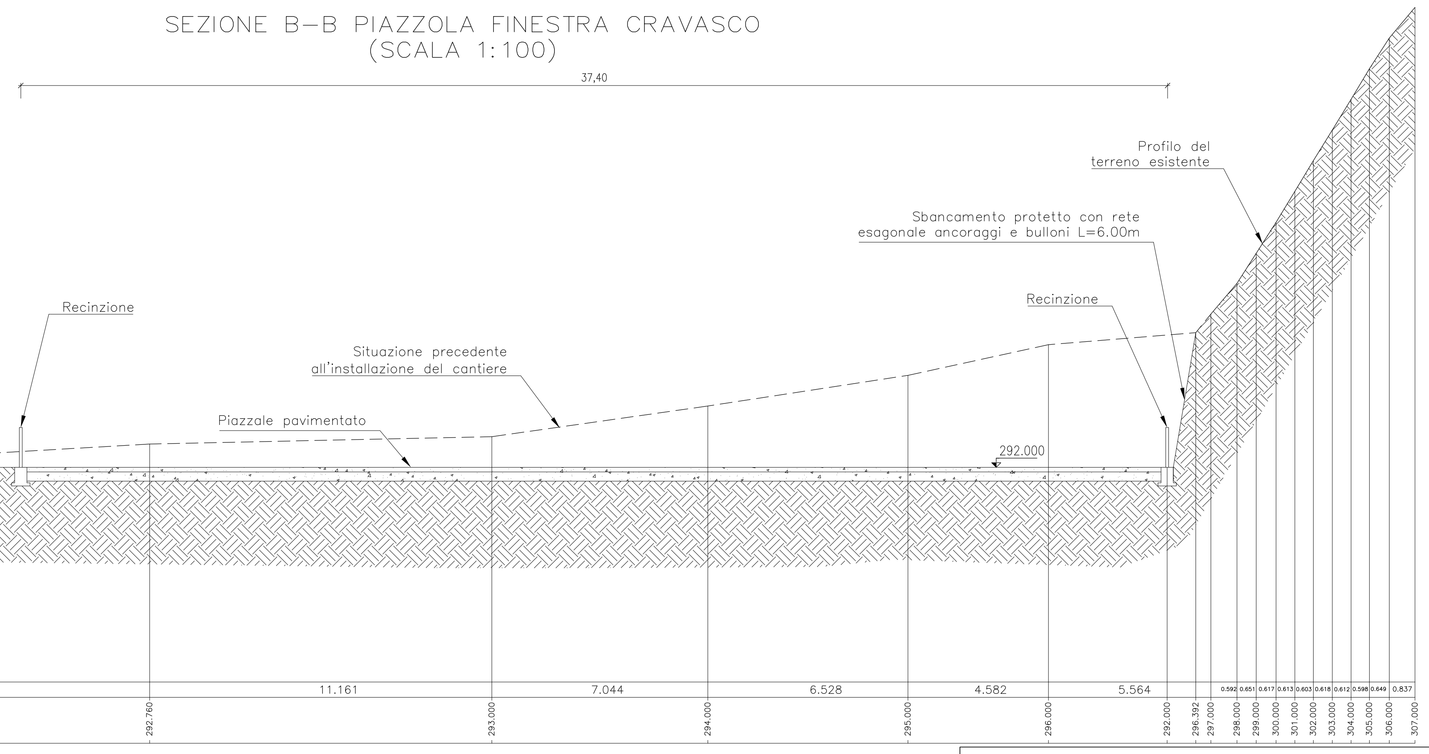


## RECINZIONE TIPICA

SVILUPPO RECINZIONE L=190.00m

PARTICOLARE 1:20

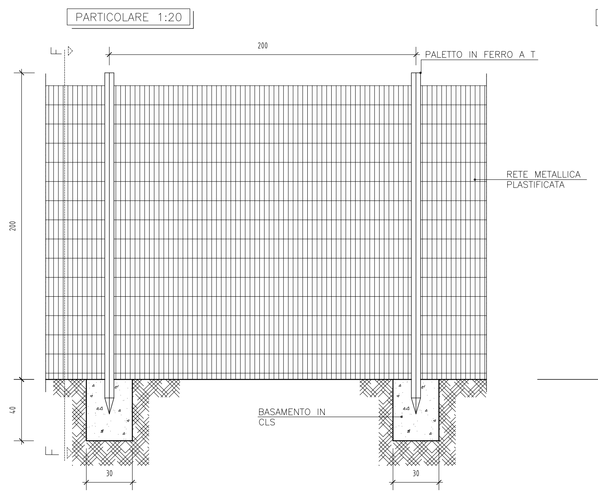


SEZIONE F–F 1:20

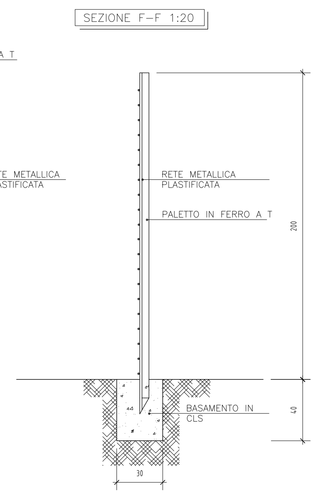


## STRADE, PERCORSI PEDONALI E AREA VERDE

PARTICOLARE 1:20

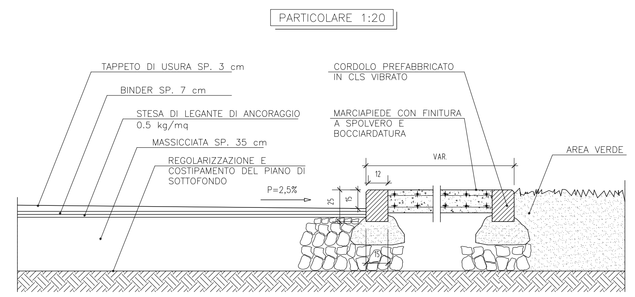


## VIALETTI PEDONALI

PARTICOLARE 1:10

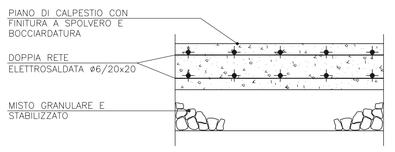


COMMITTENTE: RFI RETE FERROVIARIA ITALIANA GRUPPO FERROVIE DELLO STATO ITALIANE

ALTA SORVEGLIANZA: ITALFERR GRUPPO FERROVIE DELLO STATO ITALIANE

GENERAL CONTRACTOR: Consorzio Cociv, Collegamenti Integrati Veloci

**INFRASTRUTTURE FERROVIARIE STRATEGICHE DEFINITE DALLA LEGGE OBIETTIVO N.443/01**

**TRATTA A.V./A.C. TERZO VALICO DEI GIOVI**
**PROGETTO DEFINITIVO**

***Piazzole tecnologiche***
***Piazzola finestra Cravasco***
***Sezioni trasversali***

| GENERAL CONTRACTOR | ITALFERR S.p.A. | SCALA: |
|---|---|---|
| Consorzio Cociv, Project Manager | | 1:200 |
| Data: 26/03/2012 | | |

| COMMESSA | LOTTO | FASE | ENTE | TIPO DOC. | OPERA/DISCIPLINA | PROGR. | REV. |
|---|---|---|---|---|---|---|---|
| A301 | 00 | D | CV | WZ | IN1A0X | 001 | E |

PROGETTAZIONE

| Rev. | Descrizione emissione | Redatto | Data | Verificato | Data | Progettista integratore | Data | IL PROGETTISTA |
|---|---|---|---|---|---|---|---|---|
| E00 | Adeguamento sicurezza in galleria | Ing.A.Rinaldi | 16/03/2012 | Ing.F.Colla | 20/03/2012 | Ing.E.Pagani | 23/03/2012 | |

n. Elab. | Nome File: A301-00-CV-WZ-IN1A-0X-001_E00 | CUP: F81H92000000008