




PIANTA
SCALA 1:50

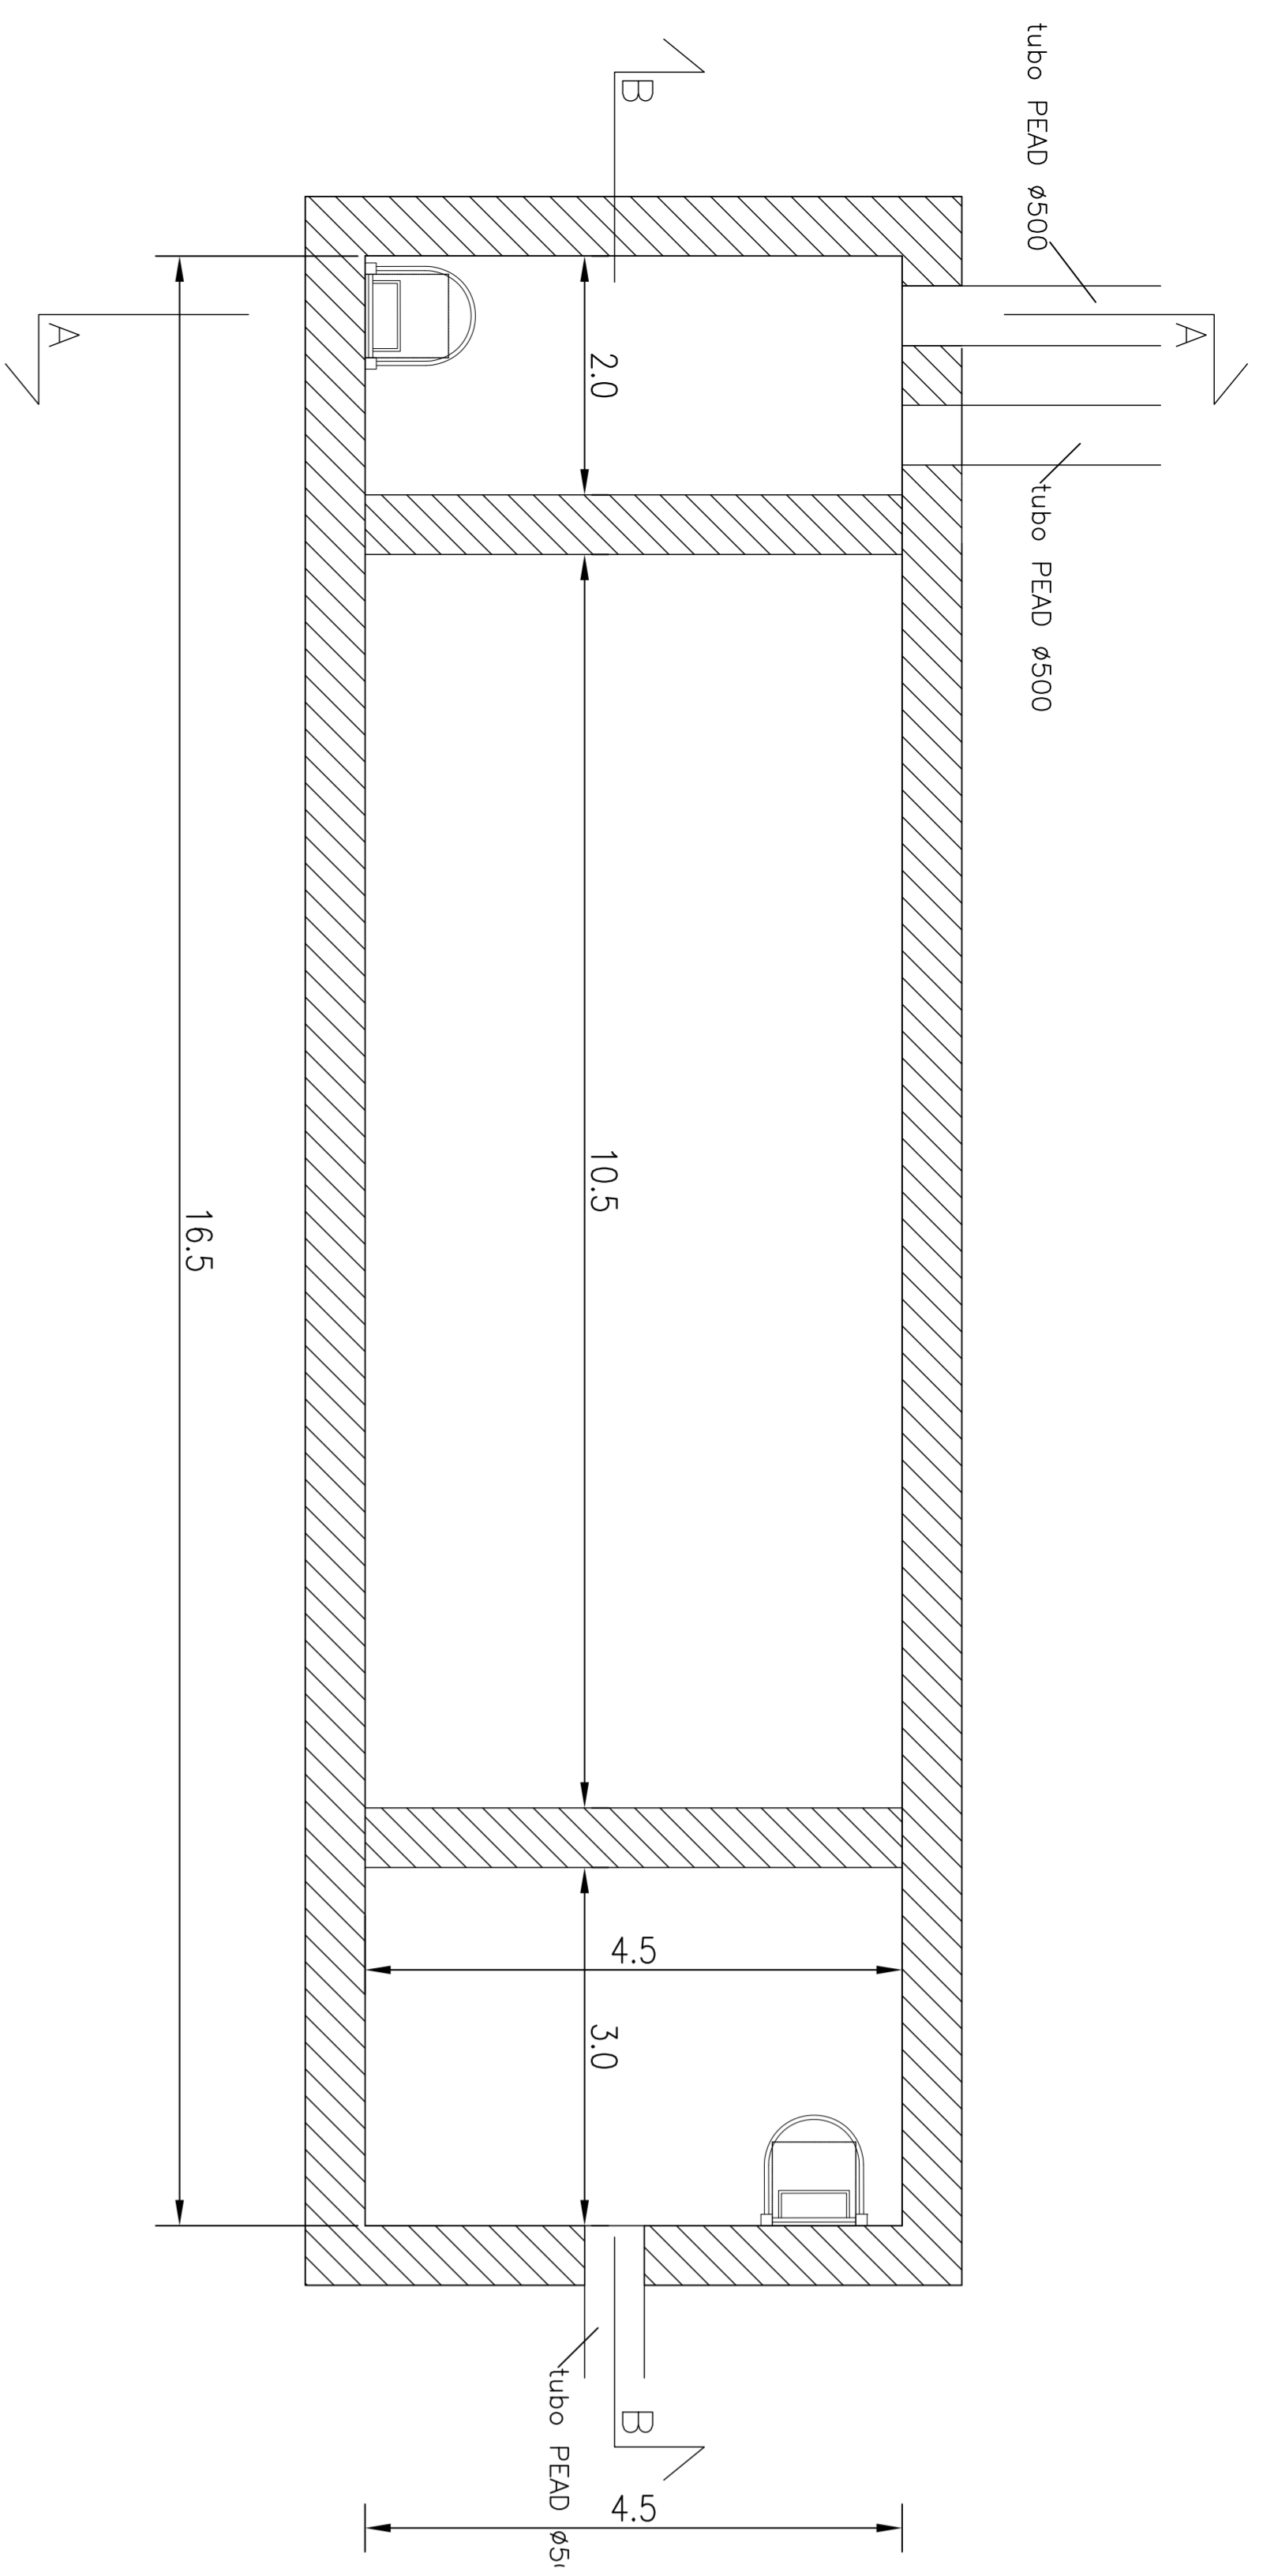


SEZIONE A-A
SCALA 1:50

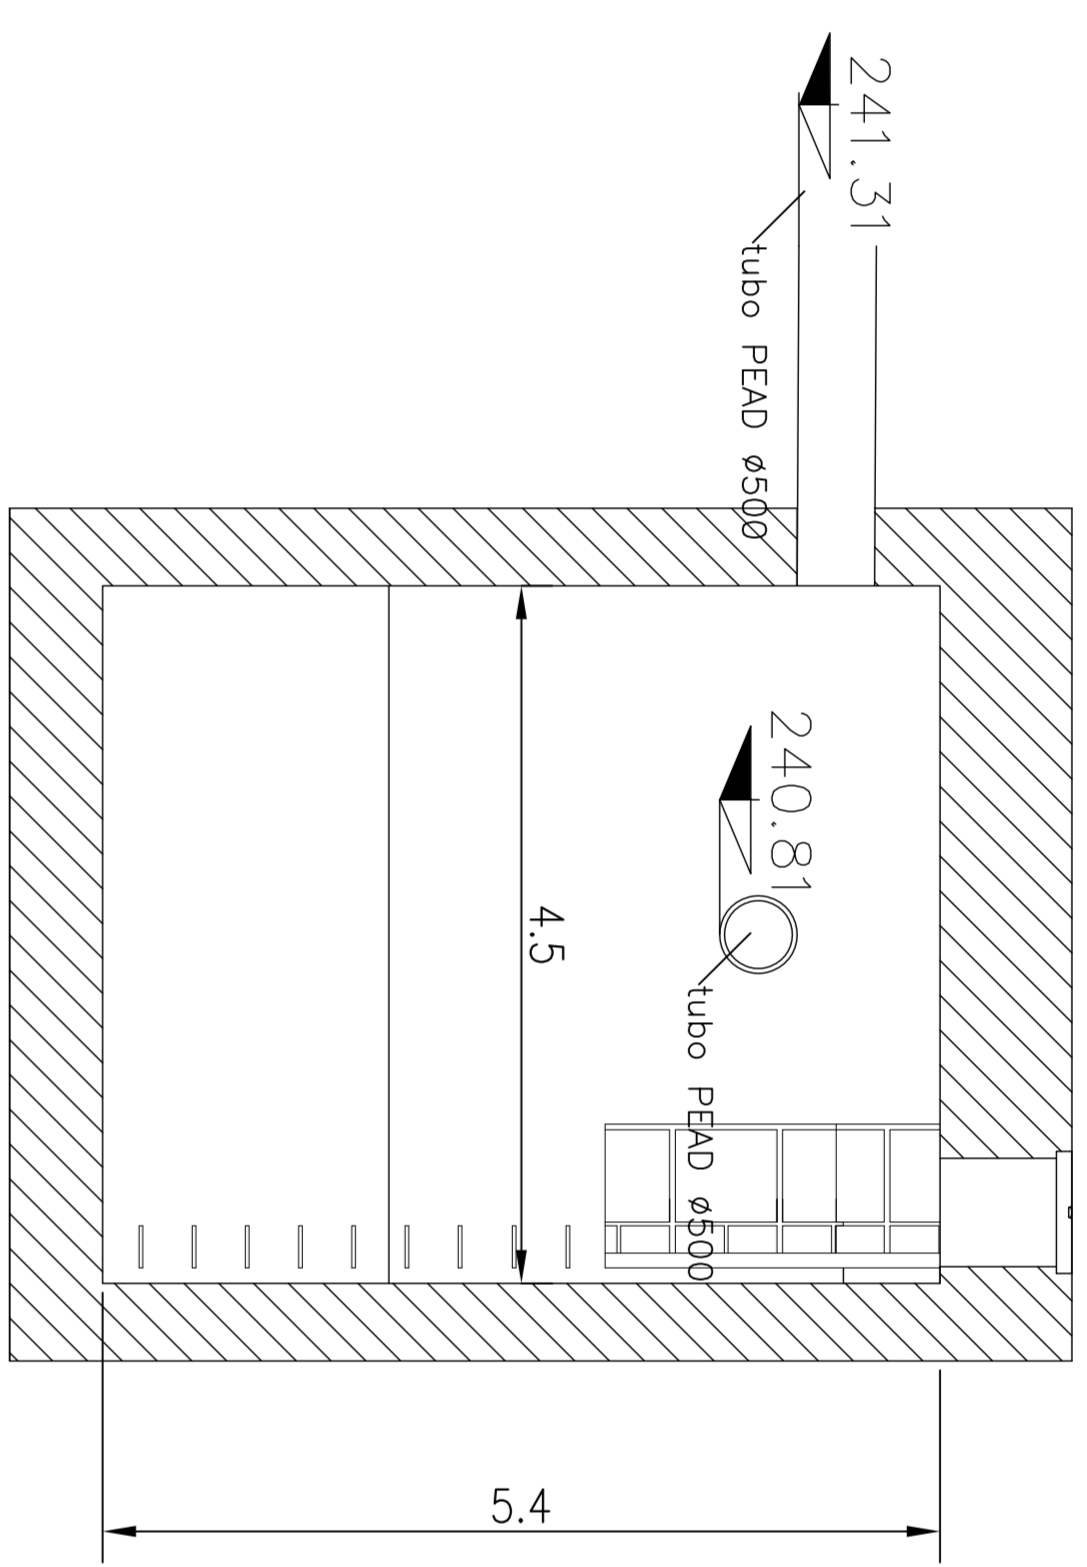


KEY MAP

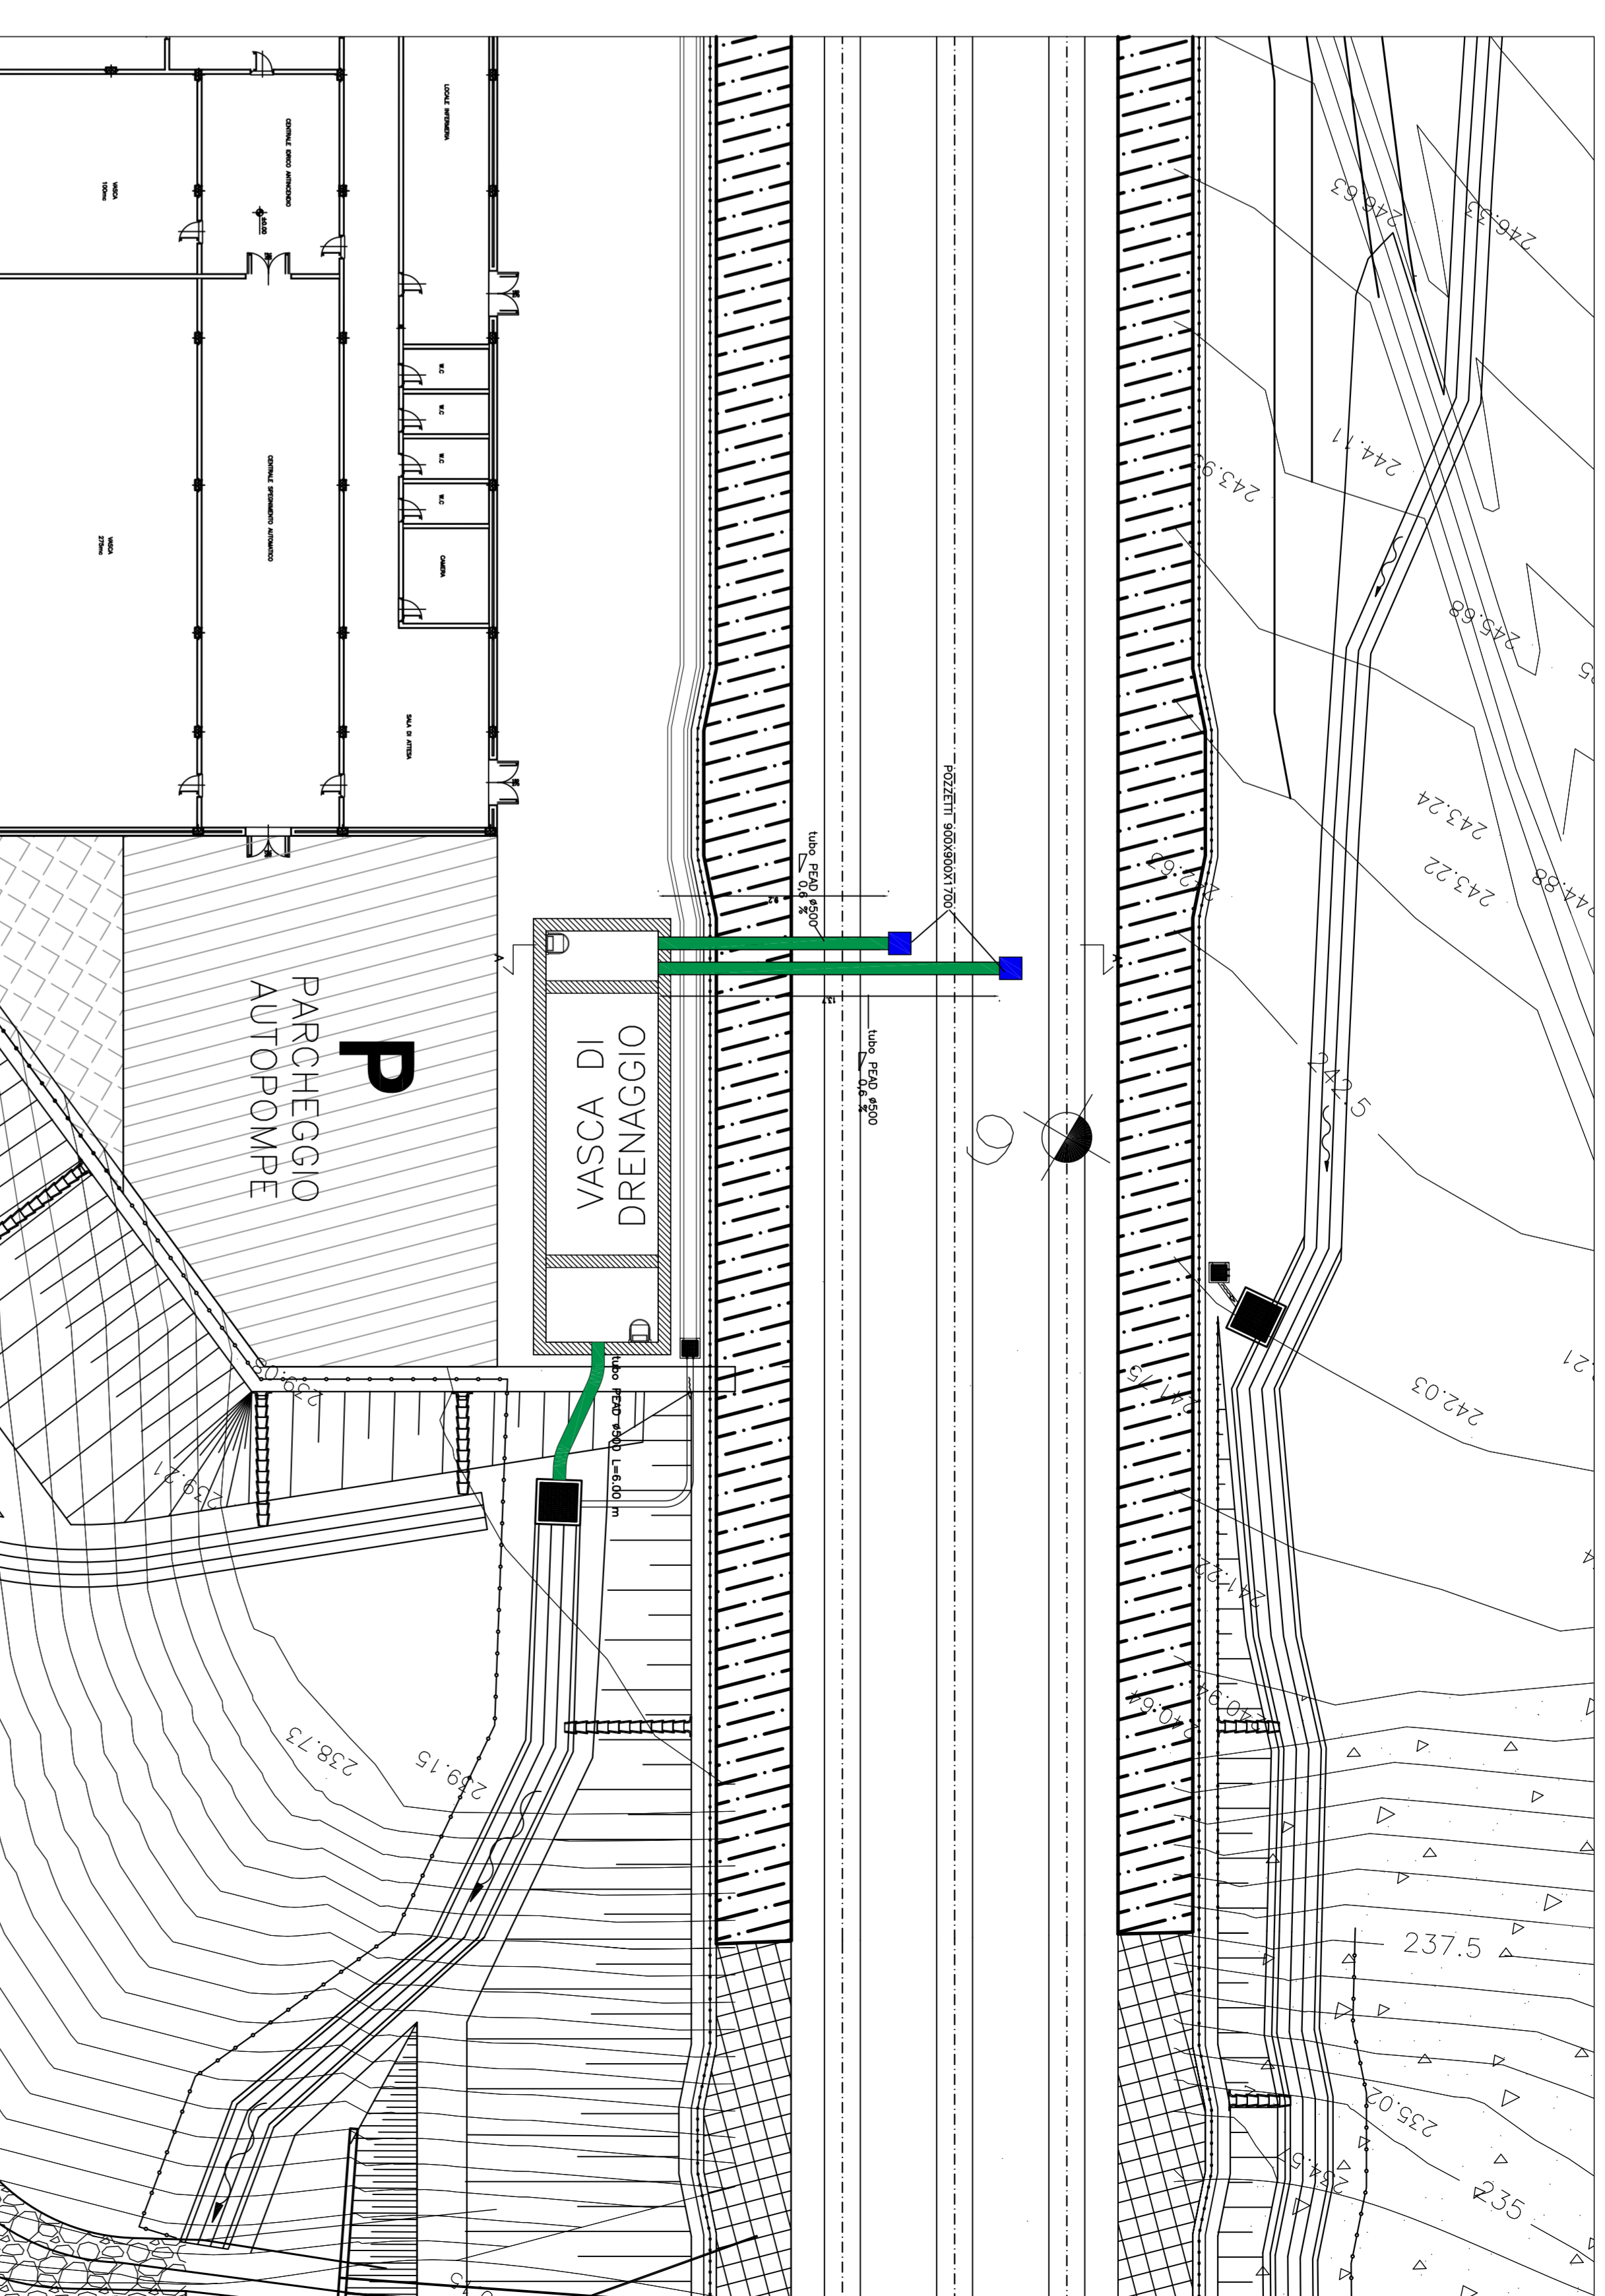

SEZIONE B-B
SCALA 1:50

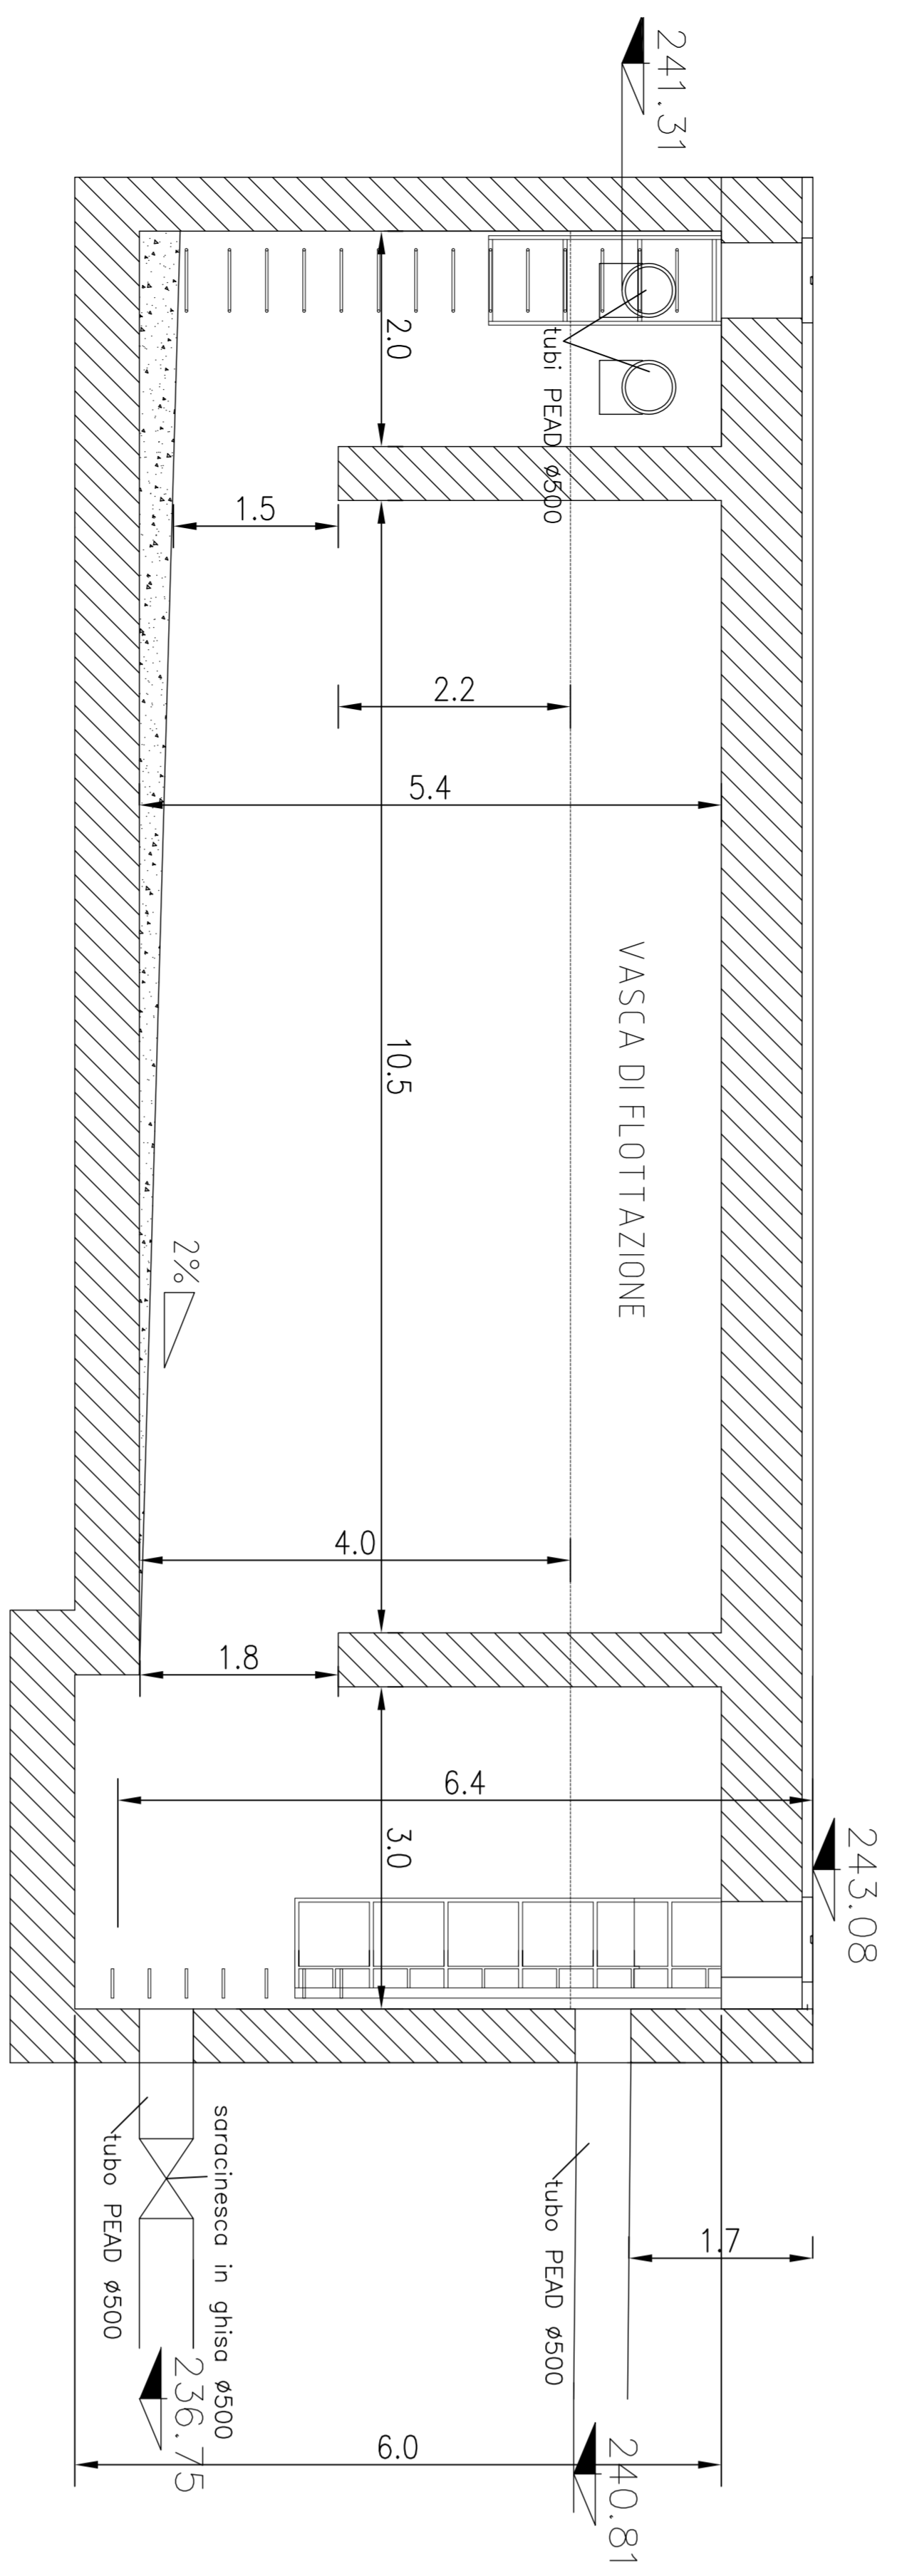



SEZIONI DI SCAVO

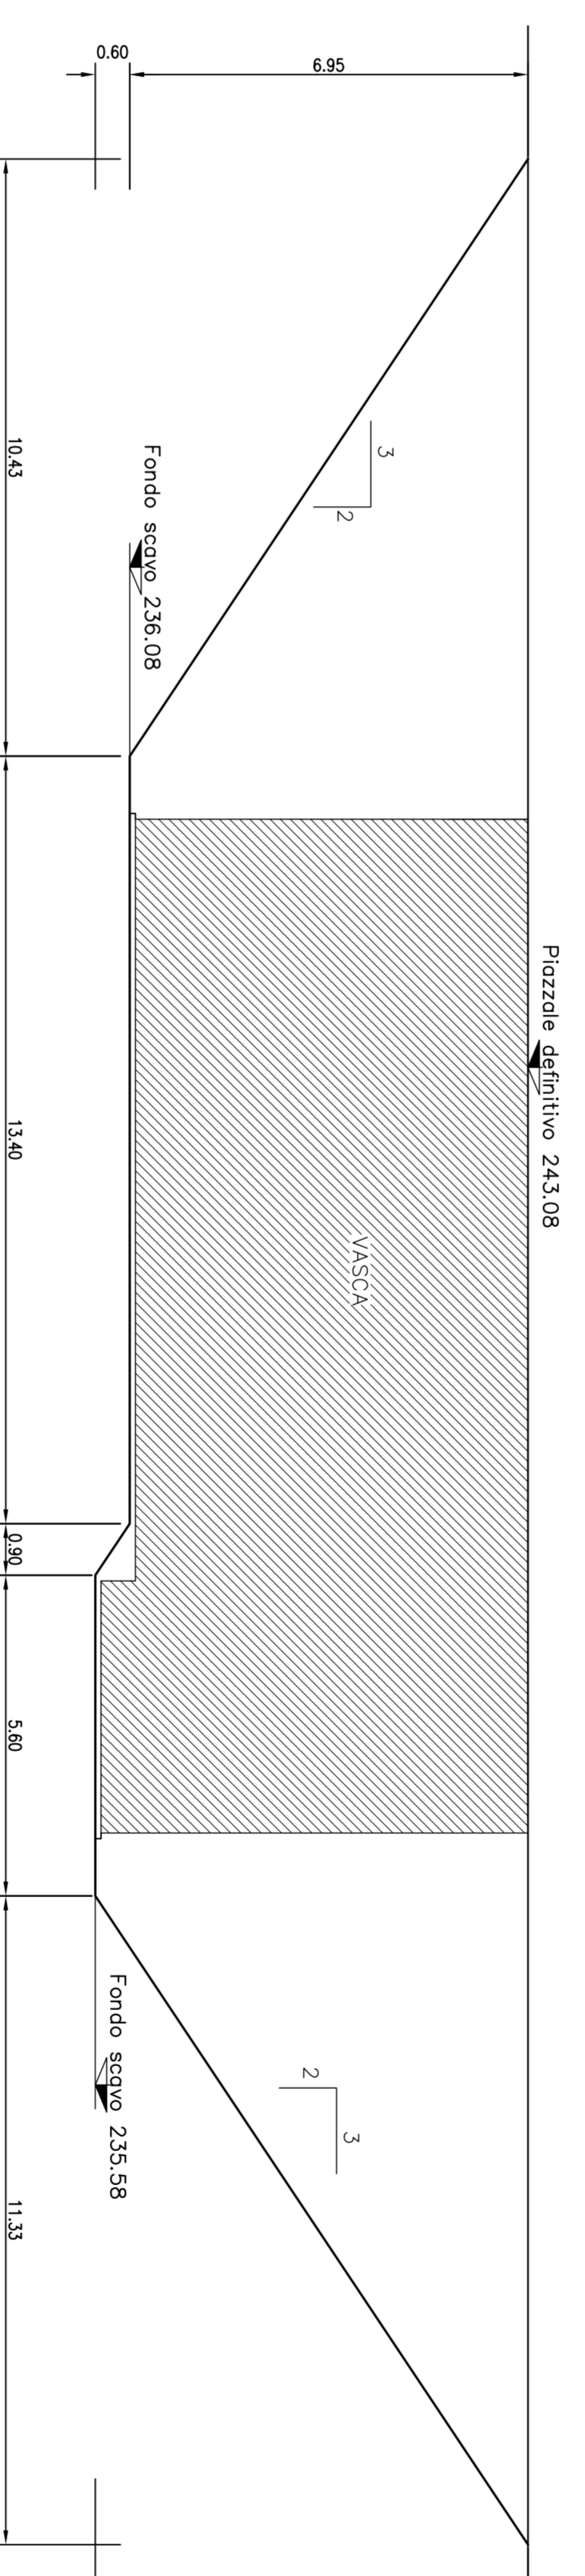

Tubo Polietilene ad Alta Densità per scocchi e fusti UNI 12565, colore nero, marcato ogni metro con marchio del produttore, marchio IPI, numero produttore, data di produzione, norme di riferimento, diametro, classe SN 2.

NOTE
GLI SPessori DEI MURI E DEI SOLAI SONO PURAMENTE INDICATIVI

SEZIONE A-A
SCALA 1:100

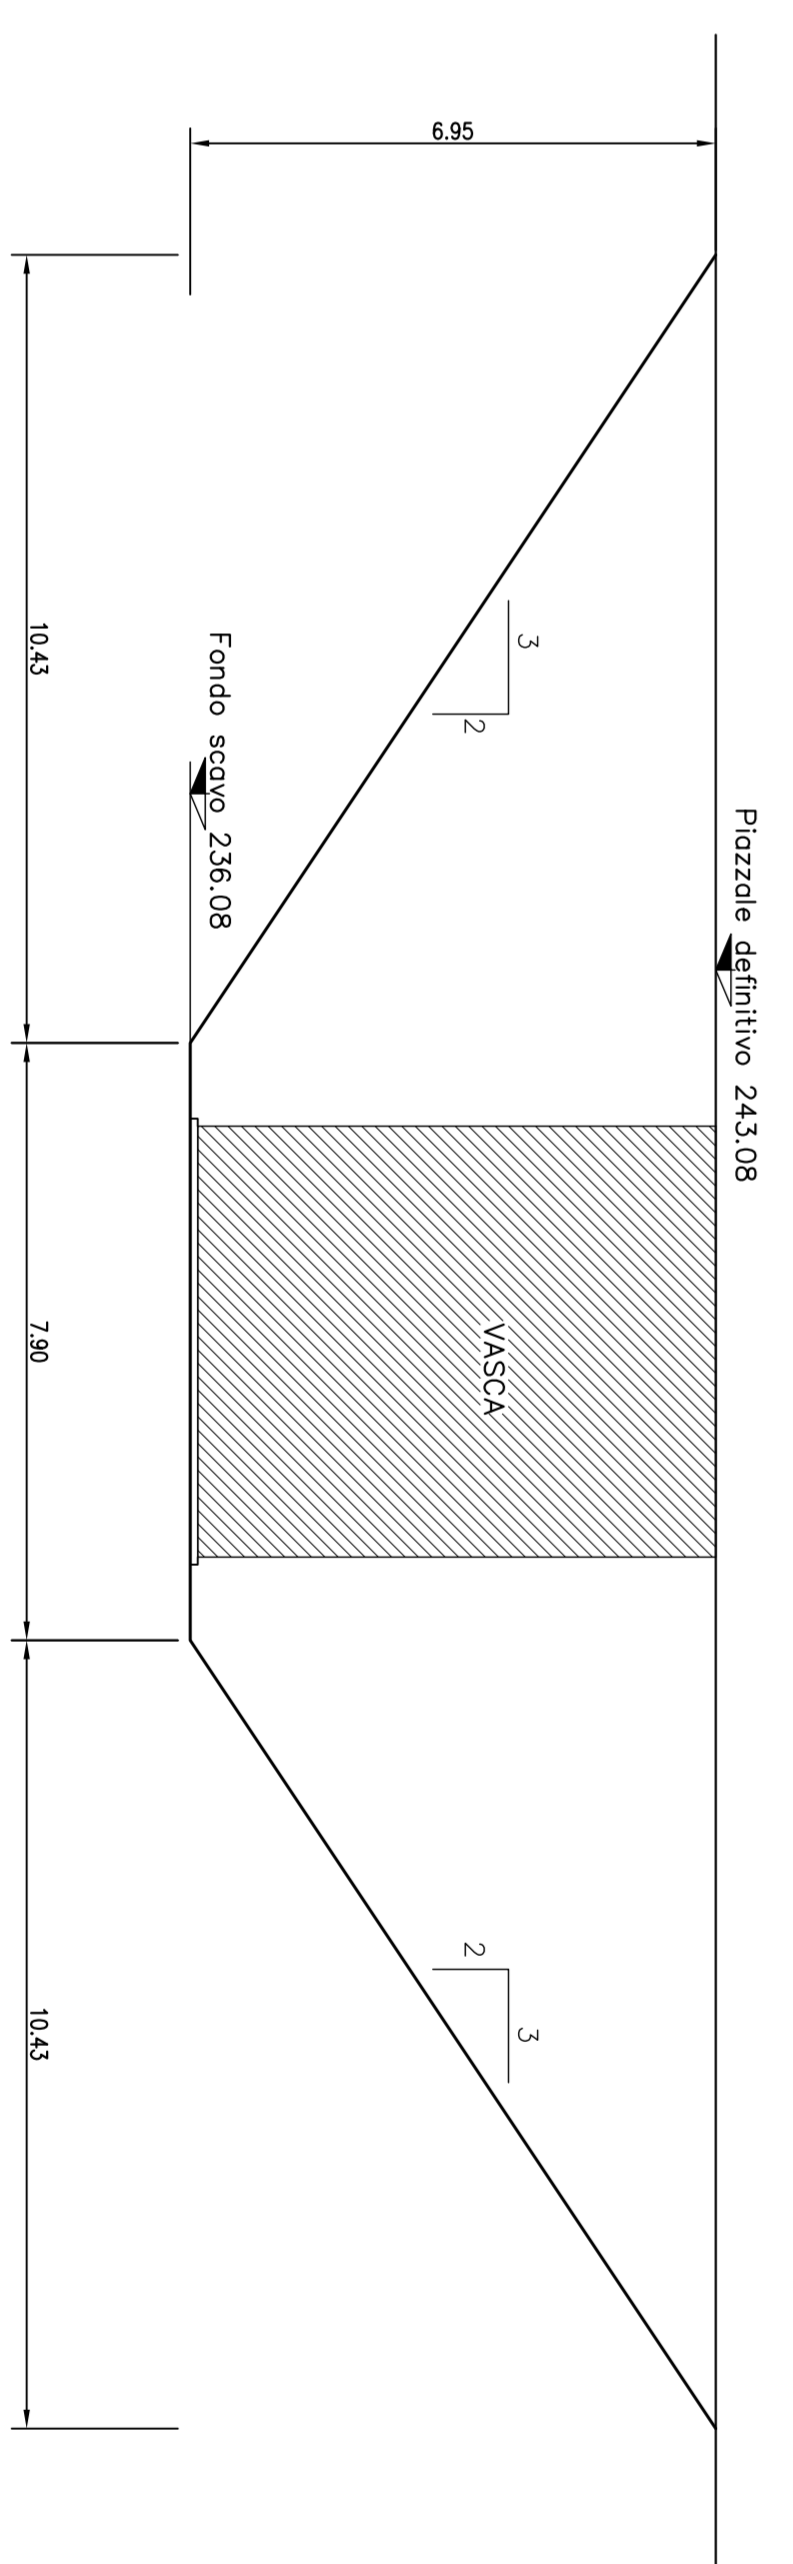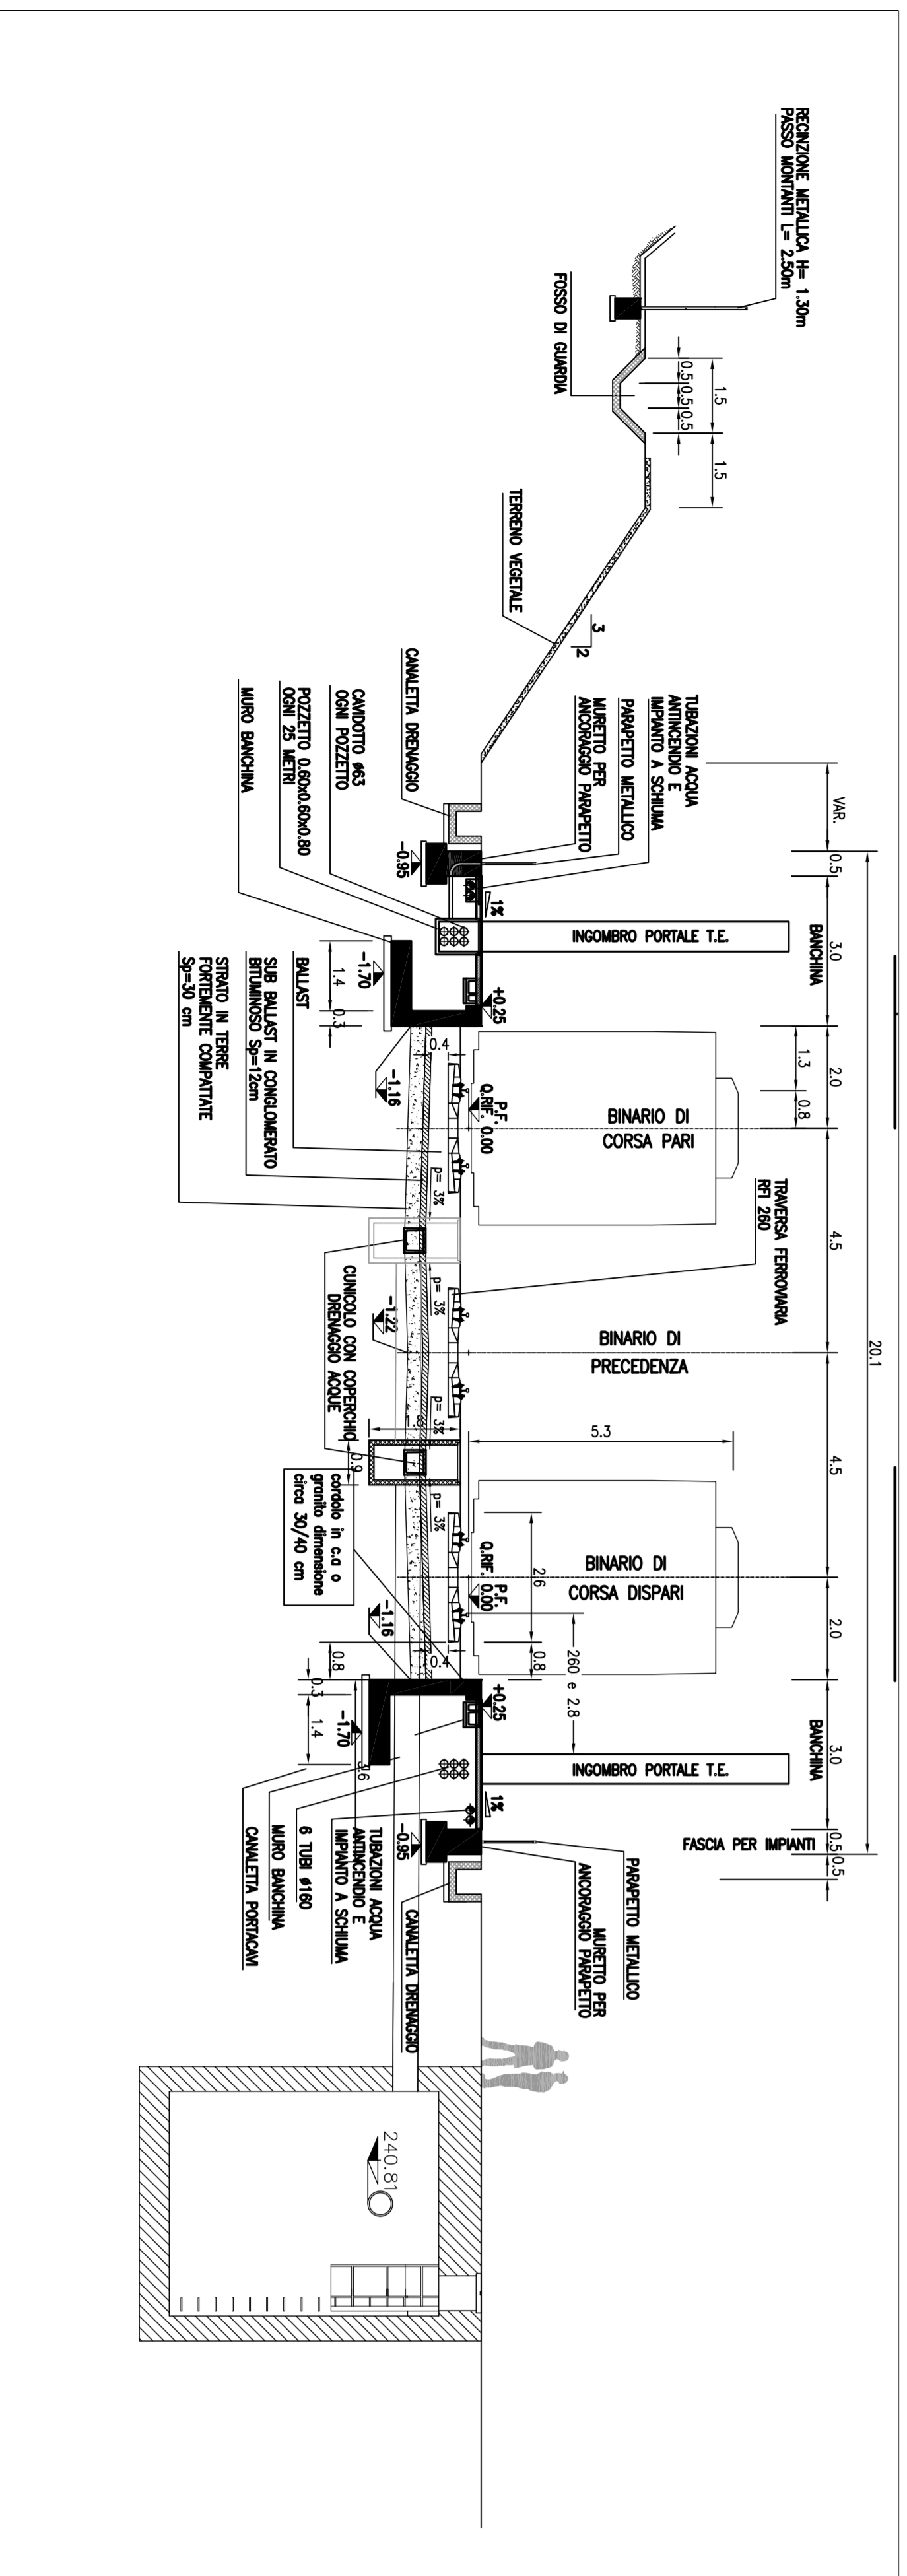

COMITENTE:
ALTA SORREGLIANZA

GENERAL CONTRACTOR:
COOP

INFRASTRUTTURE FERROVIARIE STRATEGICHE DEFINITE DALLA
LEGE OBBIETTIVO N.443/01
TRATTA A.V./A.C. TERZO VALICO DEI GOMI
PROGETTO DEFINITIVO

PIAZZOLE FABBRICATO SICUREZZA
IMBOCO - GALLERIA DI VALICO NORD - PK 28+315
VASCA DI RACCOLTA DEI LIQUIDI DELLA GALLERIA DI VALICO

GENERAL CONTRACTOR	ITALFER S.p.A.	SCALE:	
GENERAL CONTRACTOR	COOP		
PROGETTAZIONE	LOTTO	FASE	PRODOTTORE
00	00	D	001
00	00	CV	001
00	00	SZ	001
00	00	IN	001
00	00	GO	001
00	00	OX	001
00	00	E	001