




PIANTA
SCALA 1:50

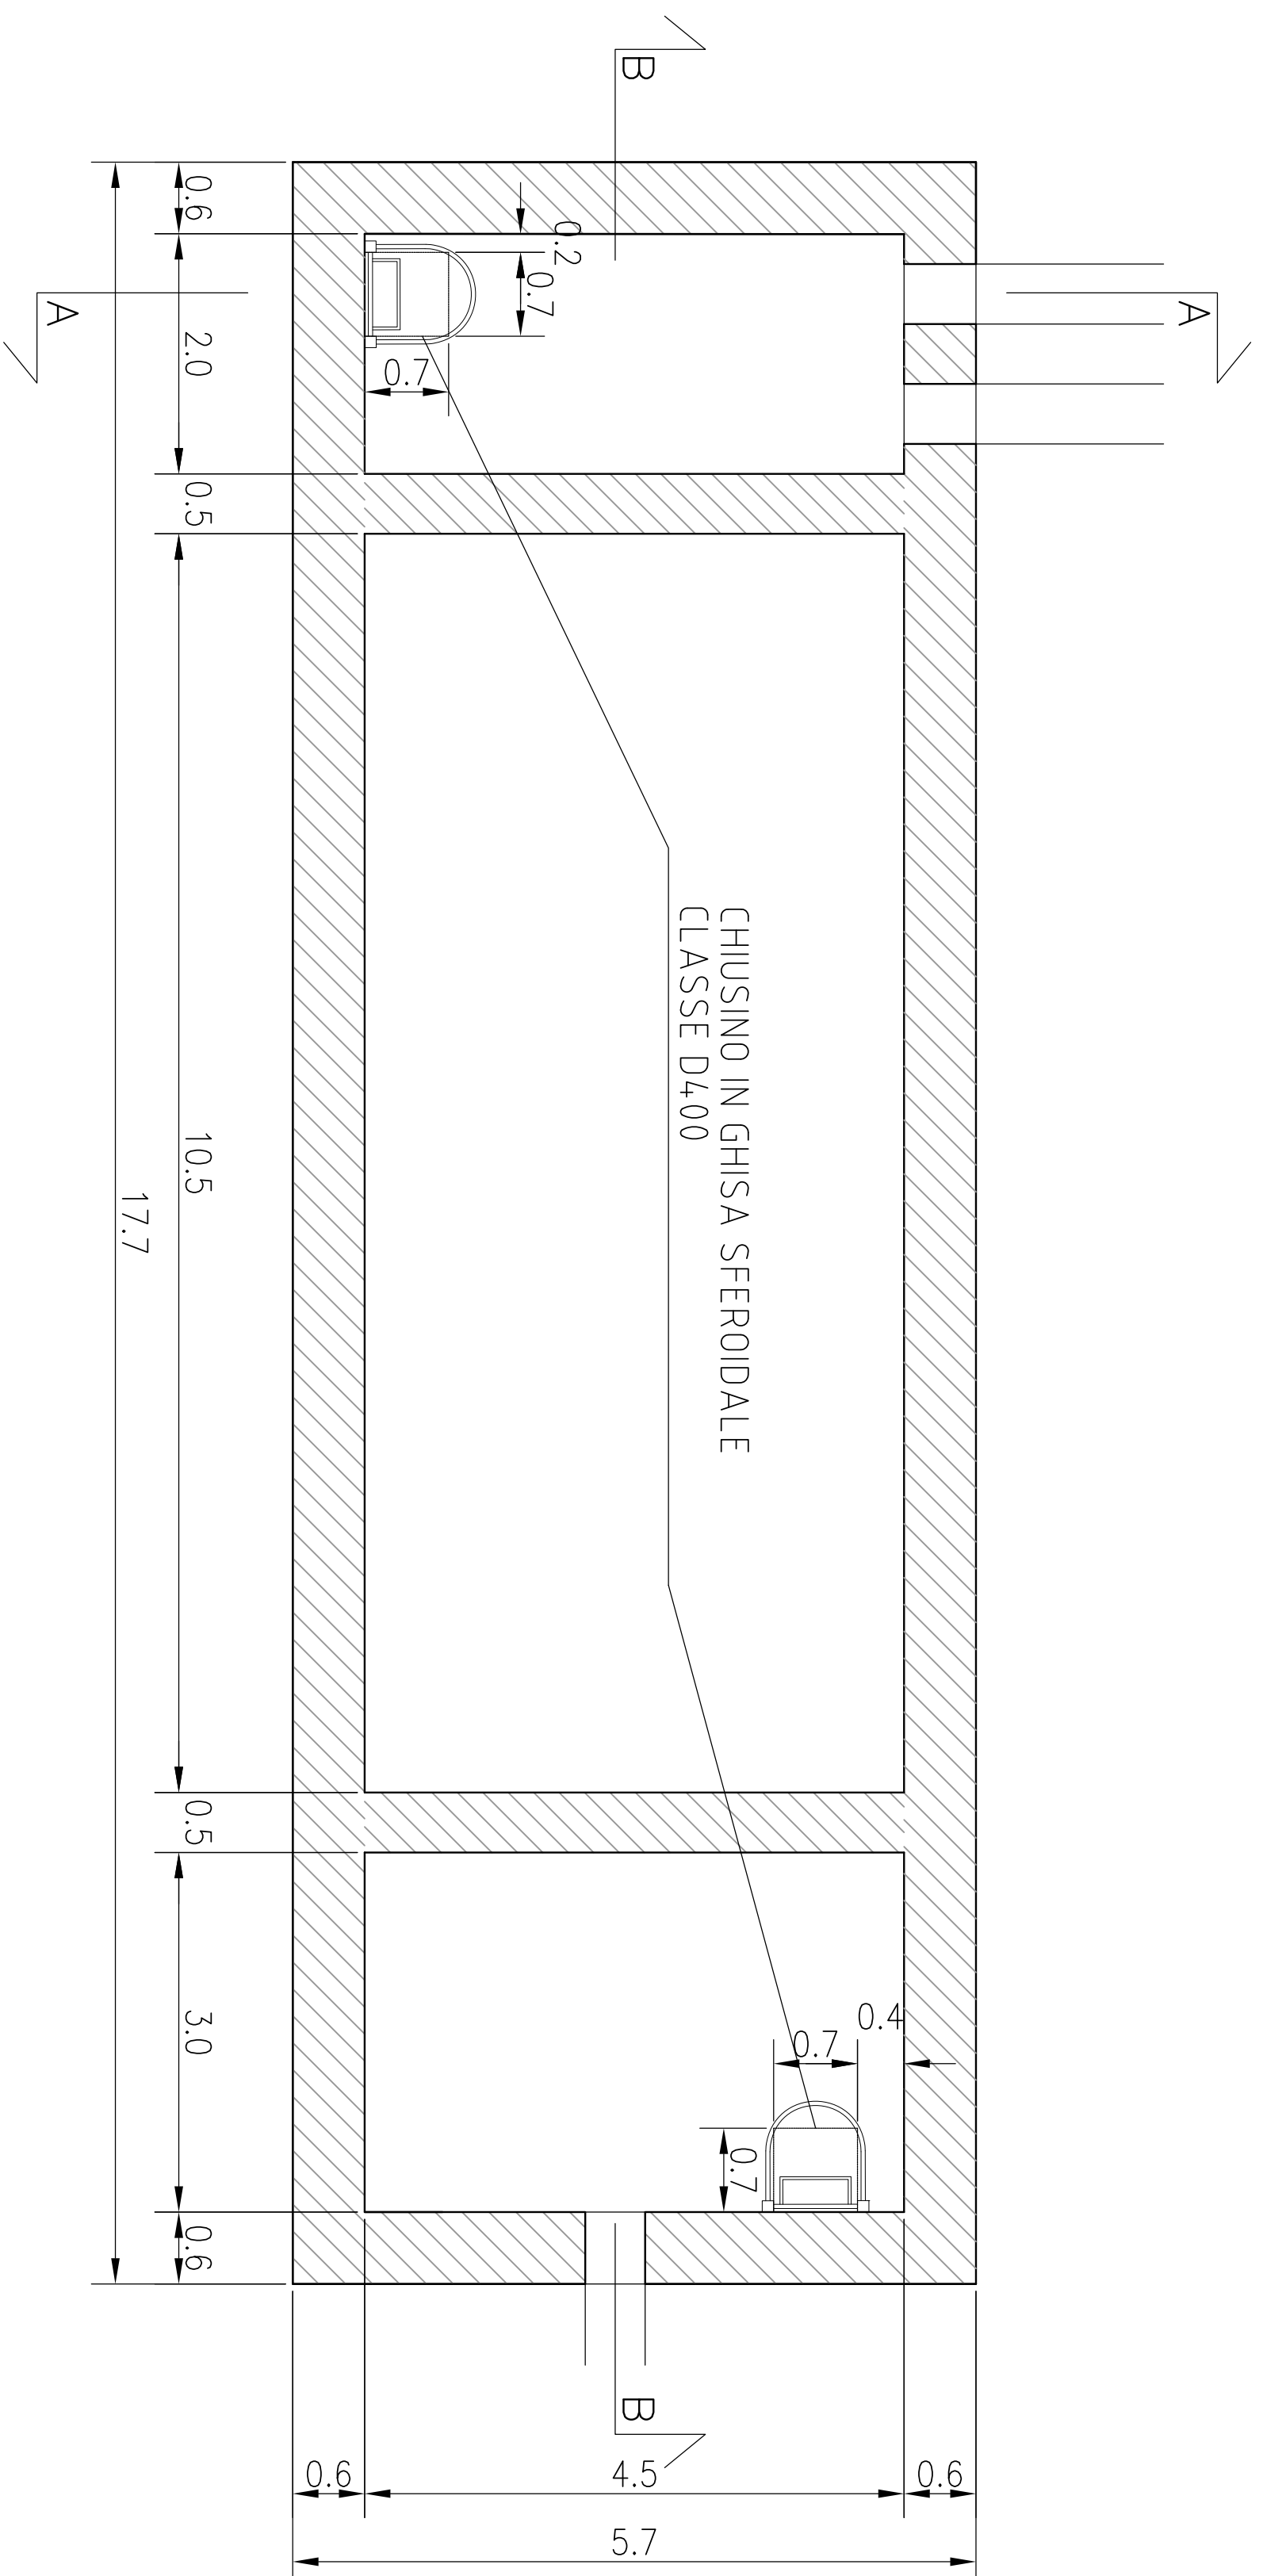

SEZIONE A-A
SCALA 1:50

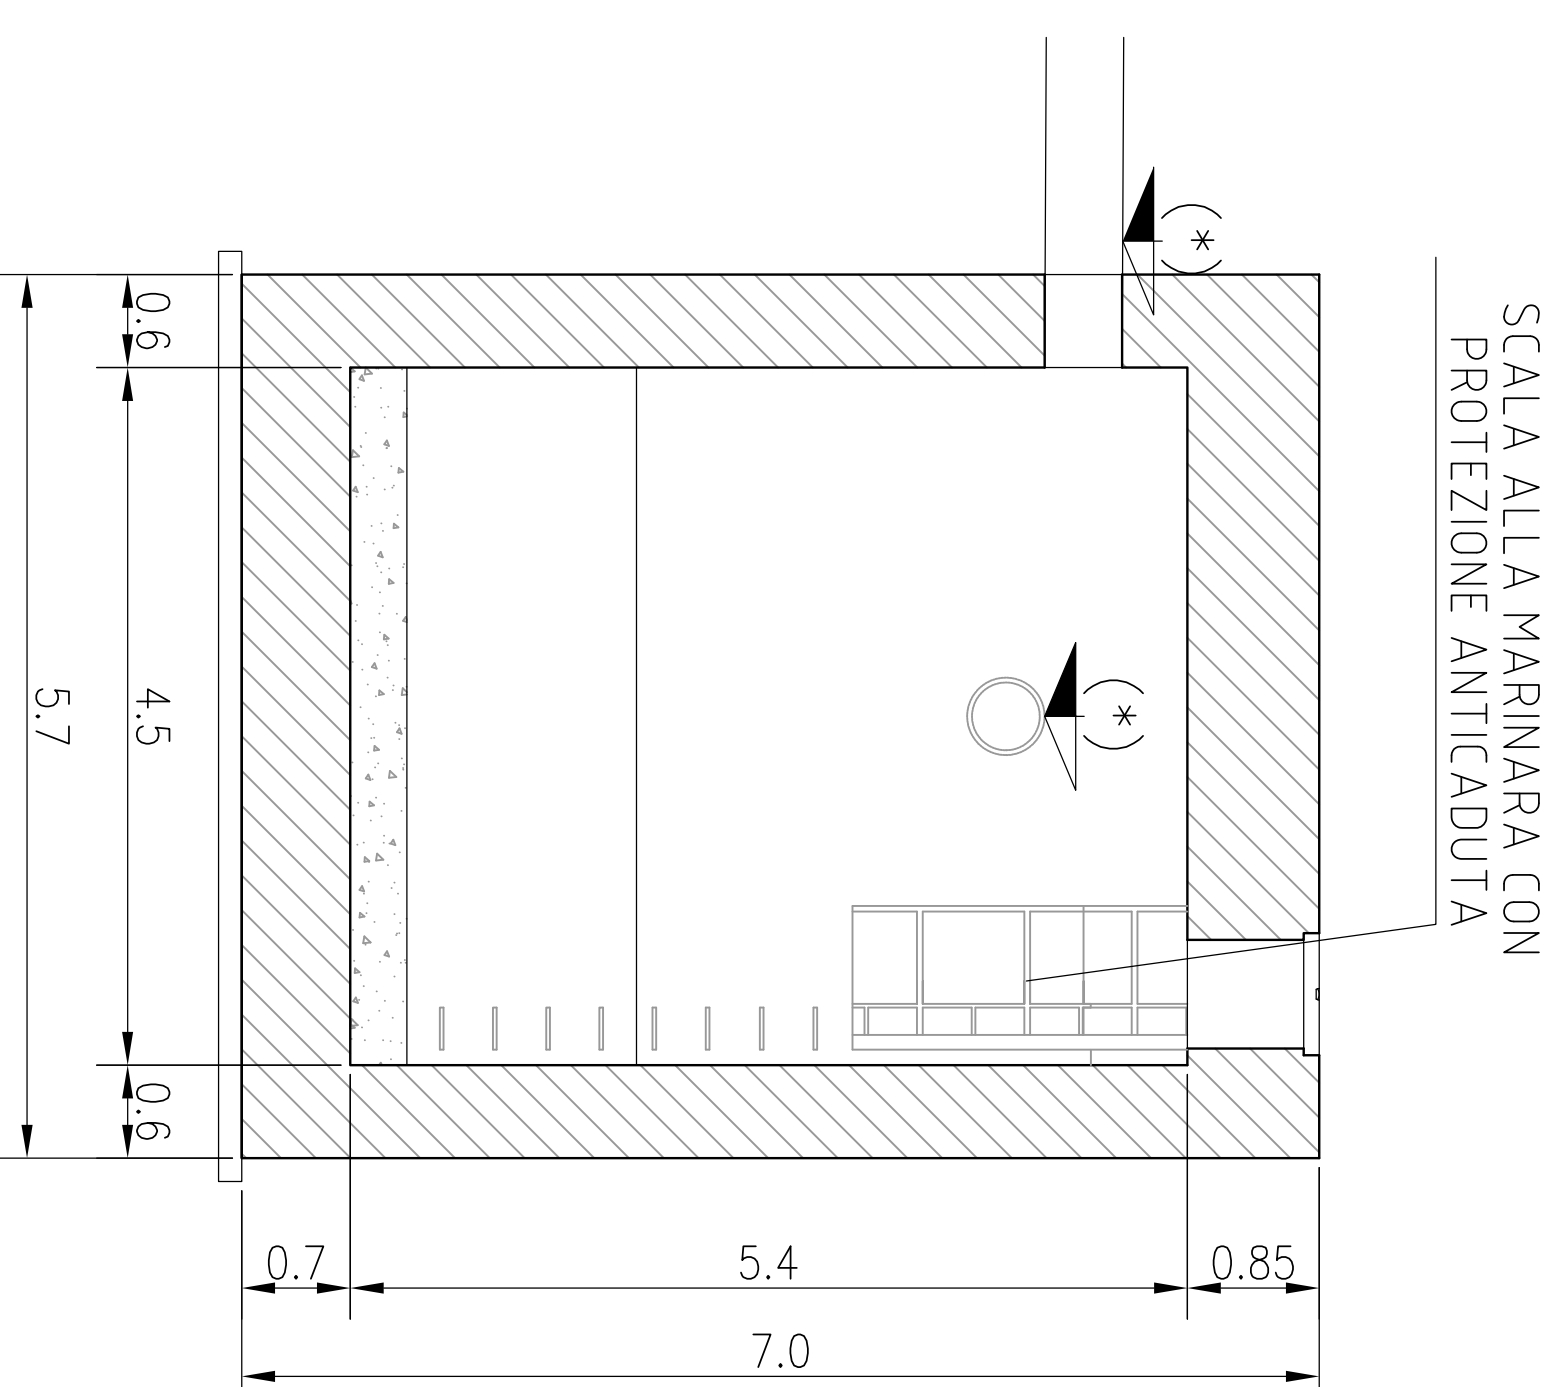

SEZIONE B-B
SCALA 1:50

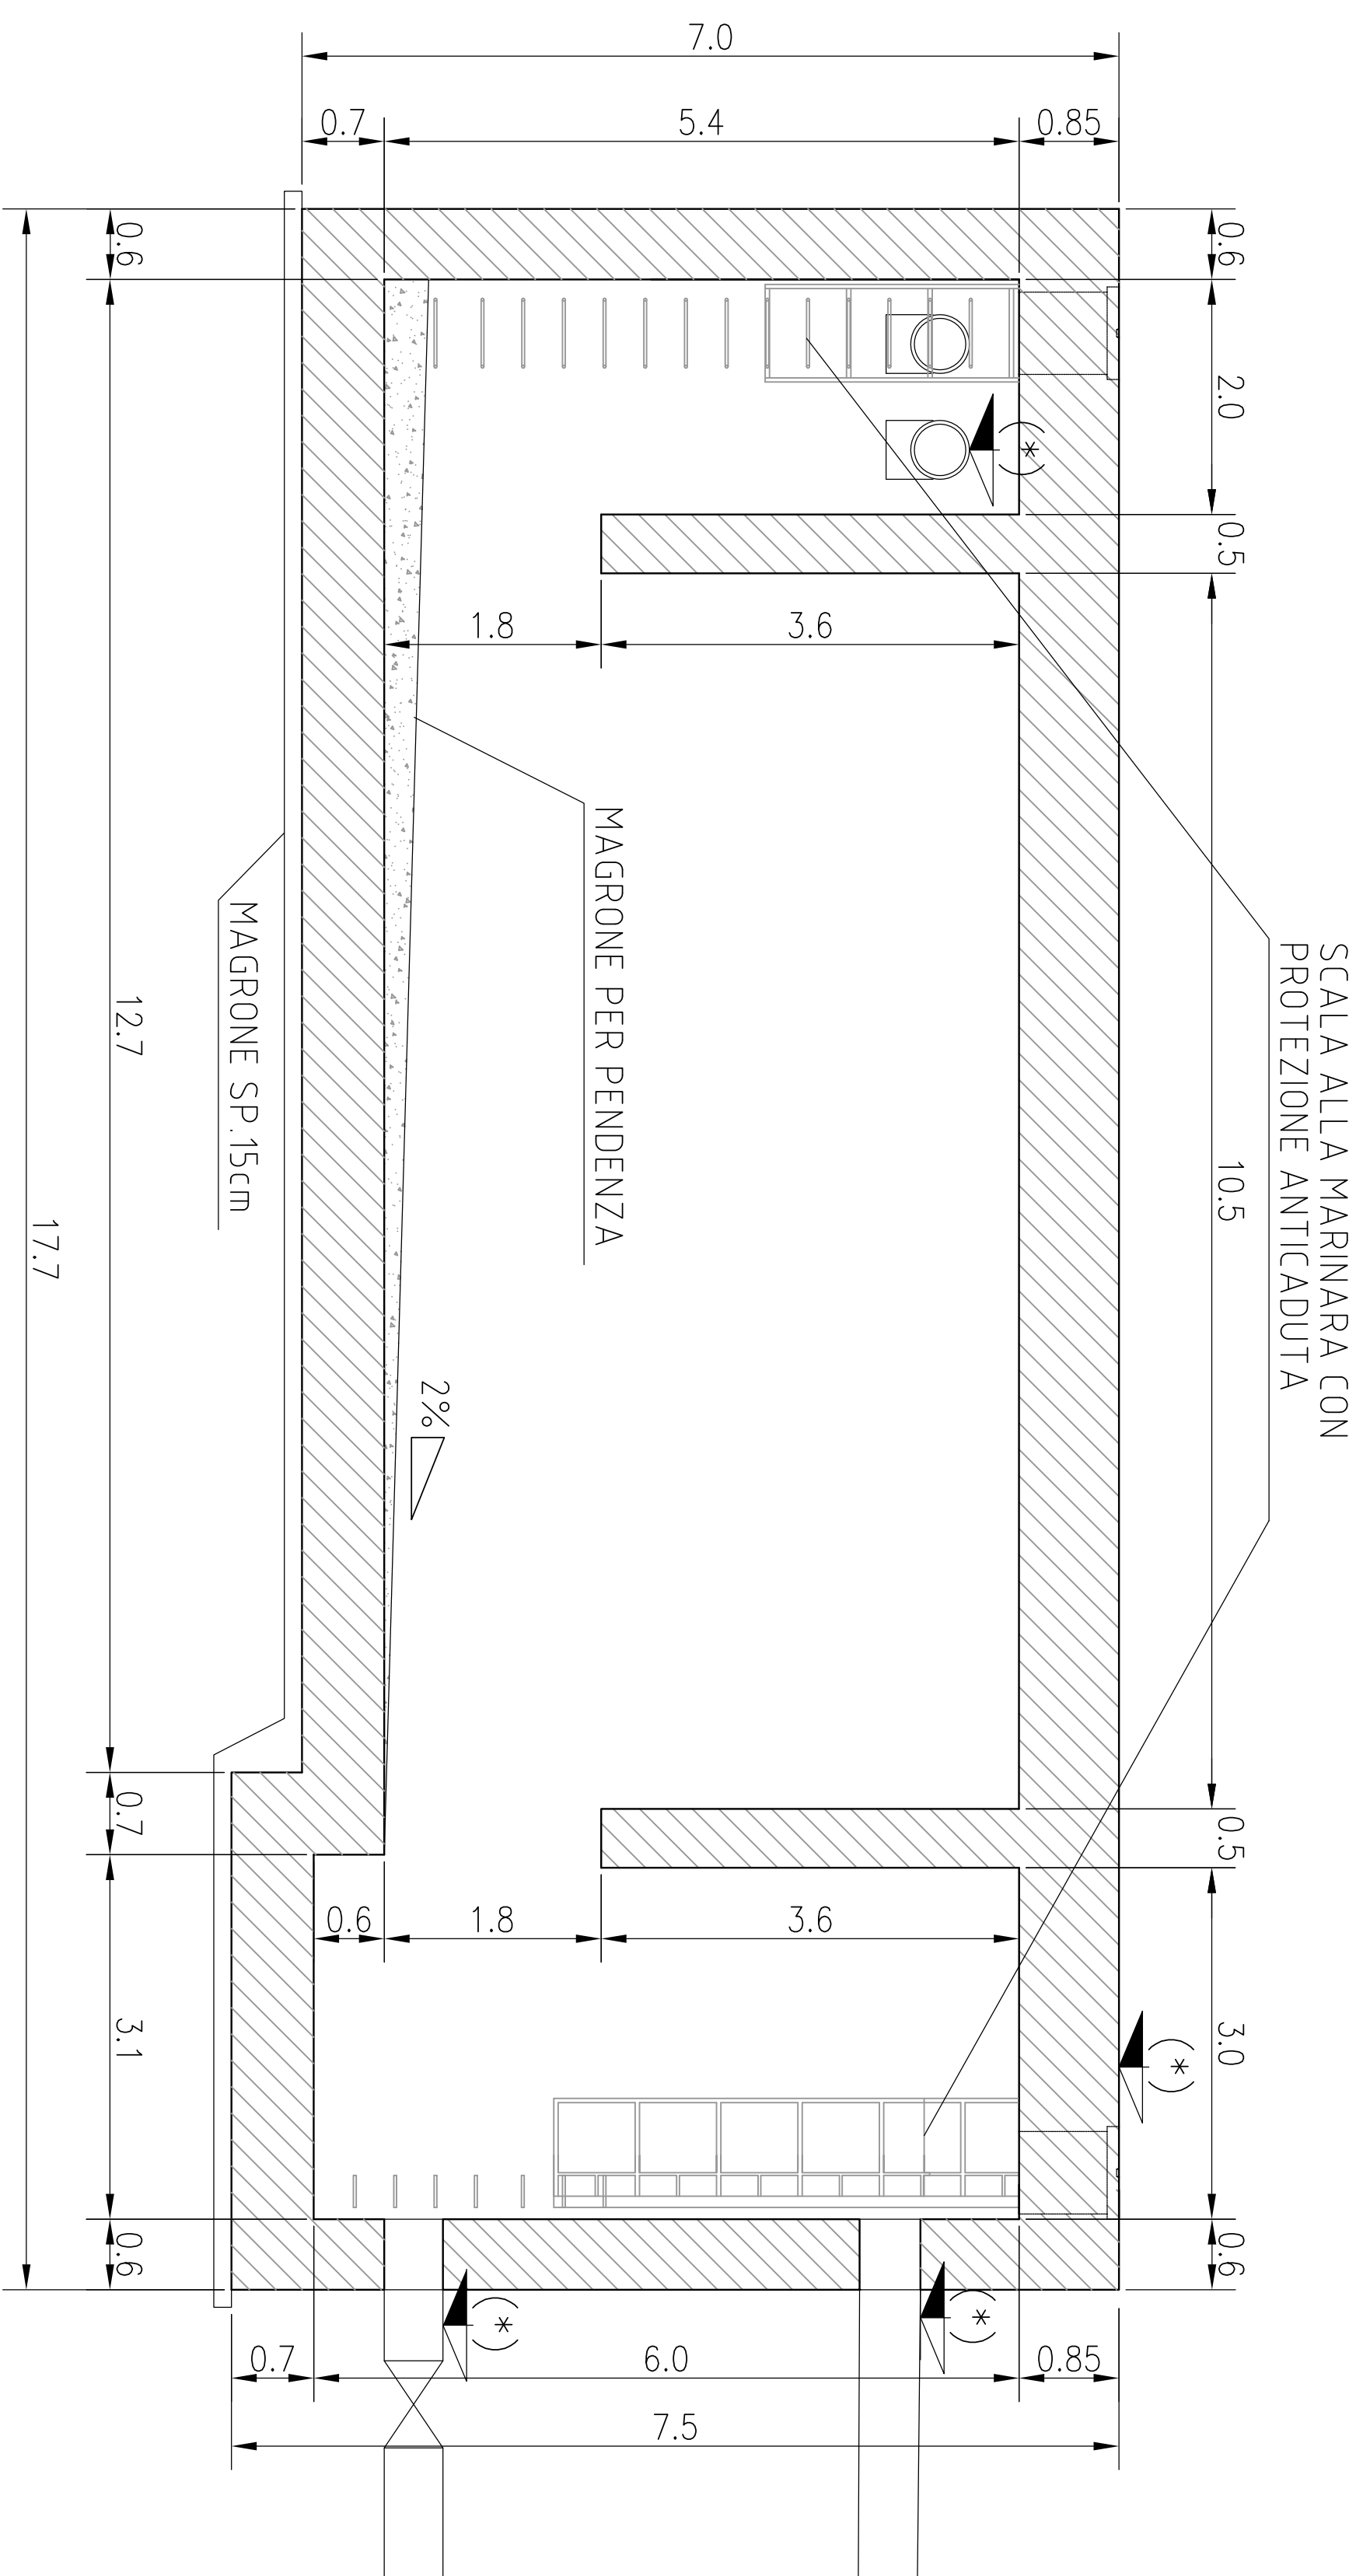

SCALA ALLA MARINARA CON
PROTEZIONE ANTICADUTA

TABELLA	MATERIALI
ACCIAIO D'ARMATURA	F48 44 K controllato
RETE ELETTROISOLANTE	F48 44 K controllato

CLS	REK	MFO	TIPO
SOLETTA SUPERIORE	Rek >= 30	MFO	TIPO II
PARETI VERTICALI	Rek >= 30	MFO	TIPO II
SOLETTA INFERIORE	Rek >= 30	MFO	TIPO II
MAGRONE DI PULIZIA	Rm >= 15	MFO	TIPO V

INCIDENZA ARMATURA	SOLETTA SUPERIORE	PARETI VERTICALI	SOLETTA INFERIORE
	120 Kg/mc	100 Kg/mc	100 Kg/mc

(*) VEDI ELABORATI INTERVENTI DI DRENAGGIO

COMITENTE:



ALTA Sorveglianza:



GENERAL CONTRACTOR:



**INFRASTRUTTURE FERROVIARIE STRATEGICHE DEFINITE DALLA
LEGE OBIETTIVO N.443/01**
TRATTA A.V./A.C. TERZO VALICO DEI GIOVI
PROGETTO DEFINITIVO
PIAZZOLE FABBRICATO SICUREZZA
IMBOCCO GALLERIA DI VALICO NORD AL PK 28+316
Vasca di raccolta e trattamento acque
Comparteria

GENERAL CONTRACTOR: ITALFERR S.P.A.

Consorzio
COCIV
Project Manager

SCALA:
1:50

PROGETTAZIONE	LOTTO	FASE	ENTE	TIPO DOC.	OPERA/DISCIPLINA	PROGR.	REV.
30/03/2012	A301	00	D	CV	BB	IN1G0X	001

Rev.	Descrizione emissione	Redatto	Data	Verificato	Data	Progettista	Data	IL PROGETTISTA
E00	ADDEBITAMENTO SICUREZZA IN GALLERIA	Ing. Perzan	16/03/2012	Ing. F. Cadi	20/03/2012	Ing. E. Pogon	23/03/2012	

Nome File: A310404-CV-BA1000001_500

CUP: F81H9200000008

