




Prospetto A

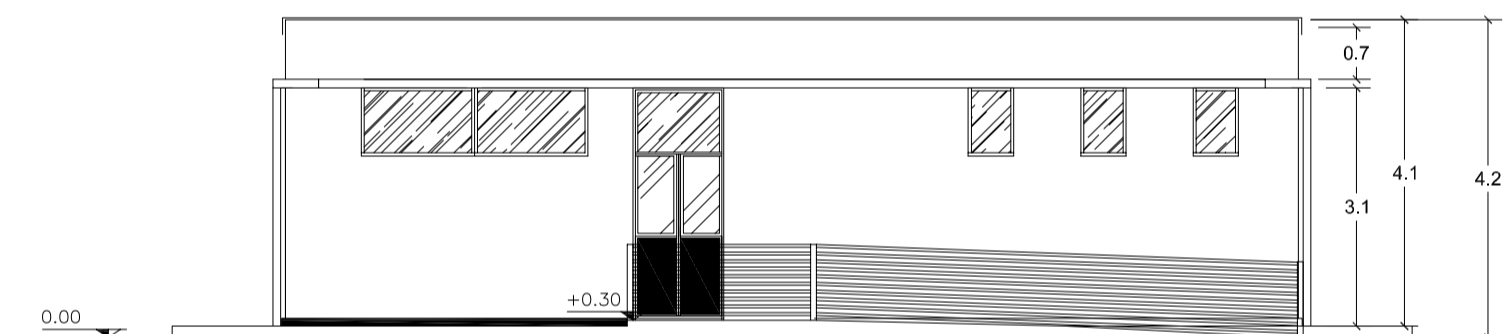


Prospetto C

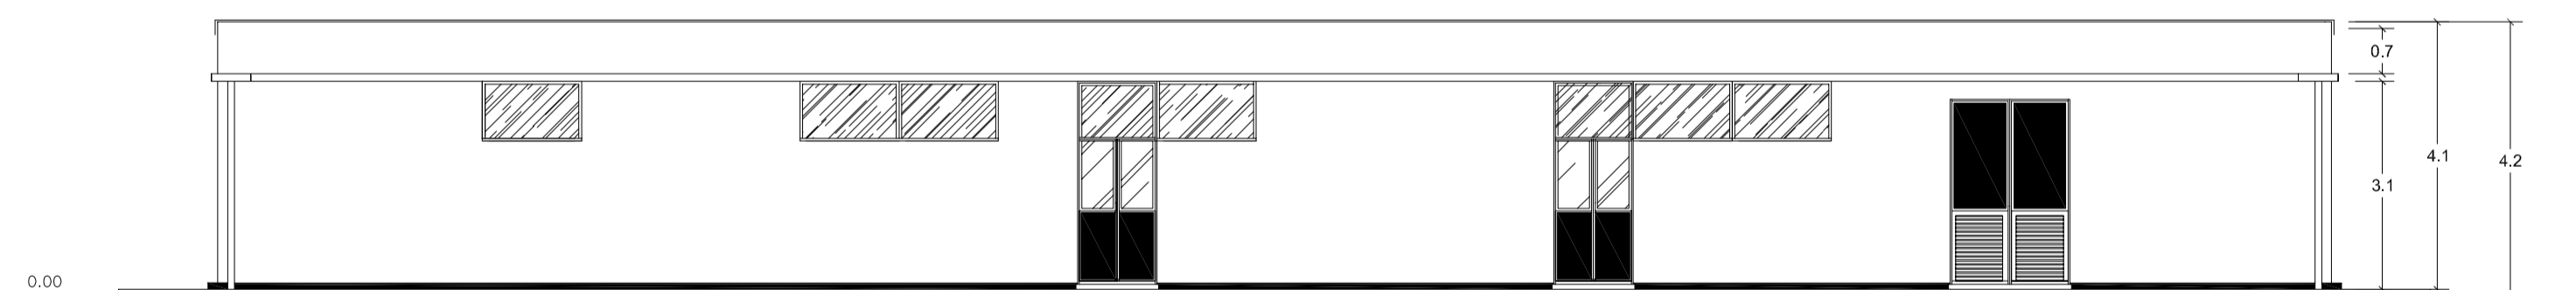


Prospetto B

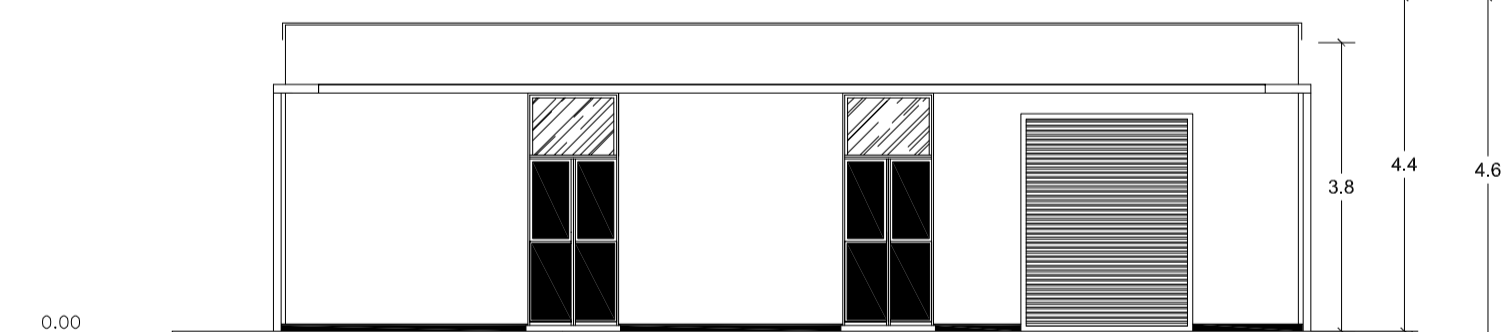

Prospetto D

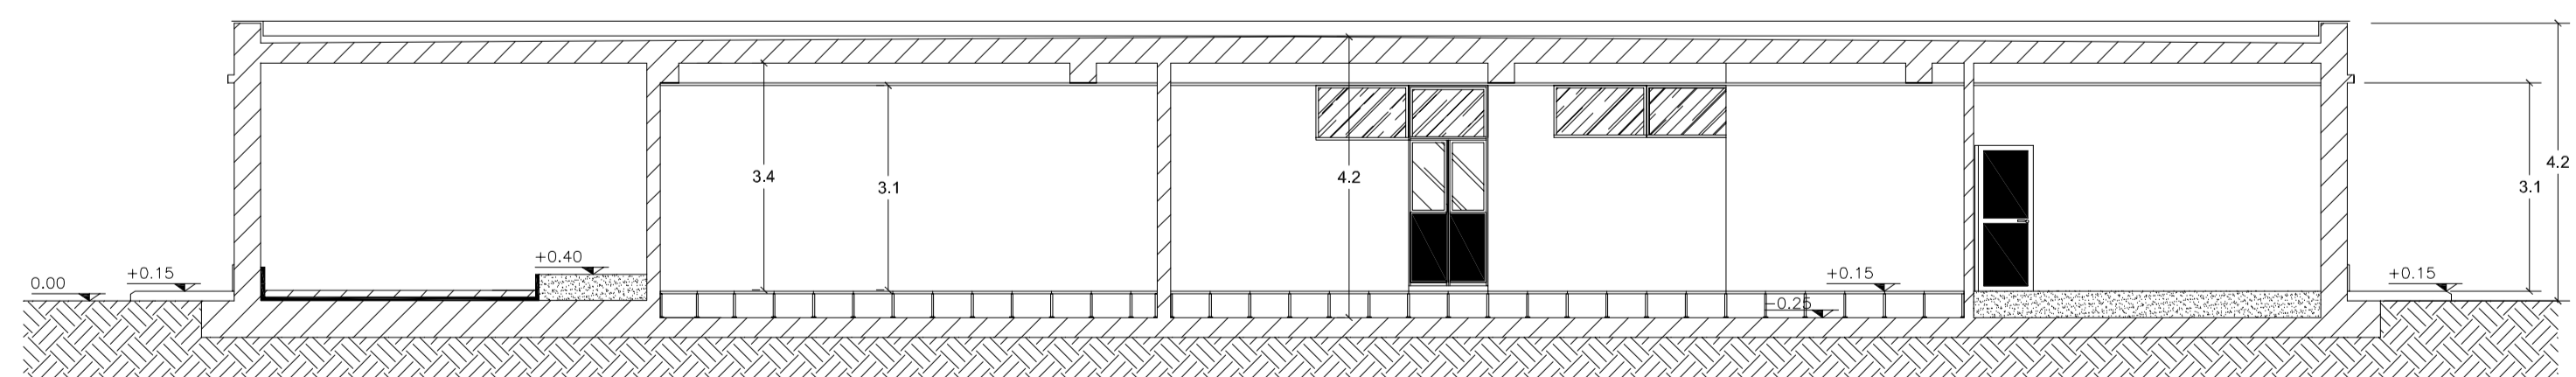

Sezione a-a

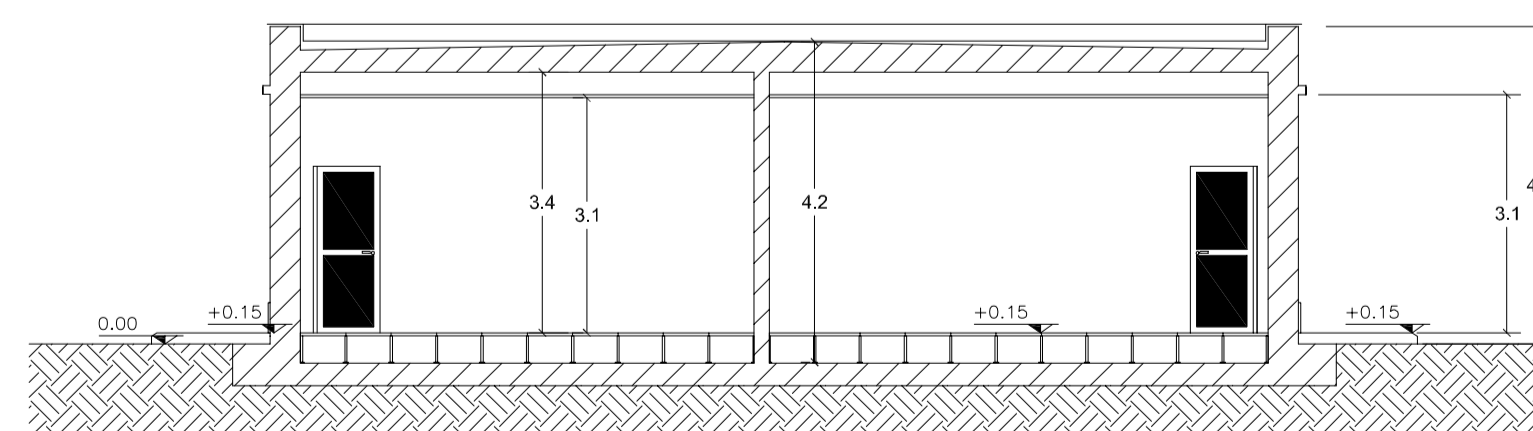

Sezione b-b

00	07.01.2010	EMESSO PER APPROVAZIONE	A. DAIDONE	F. BONI	G. D'AMICO
Revisione	DATA	DESCRIZIONE	ELABORATO	VERIFICATO	APPROVATO
			COMMESSA N° IV-TARA-9999 ORDINE N° 4200011987 Dis. N° TA-IV9999-EB-B-78908		
IMPIANTO: CENTRALE A CICLO COMBINATO DI TARANTO					
STAZIONE 150 KV DI CONNESSIONE ALLA RTN-Edificio ser. aus. e comando e controllo					
			COMMESSA N° 022623 Dis. N° TA-IV9999-EB-B-78908 SCALA 1:100   Fg 1 di 1		