




PIANTA  
SCALA 1:50

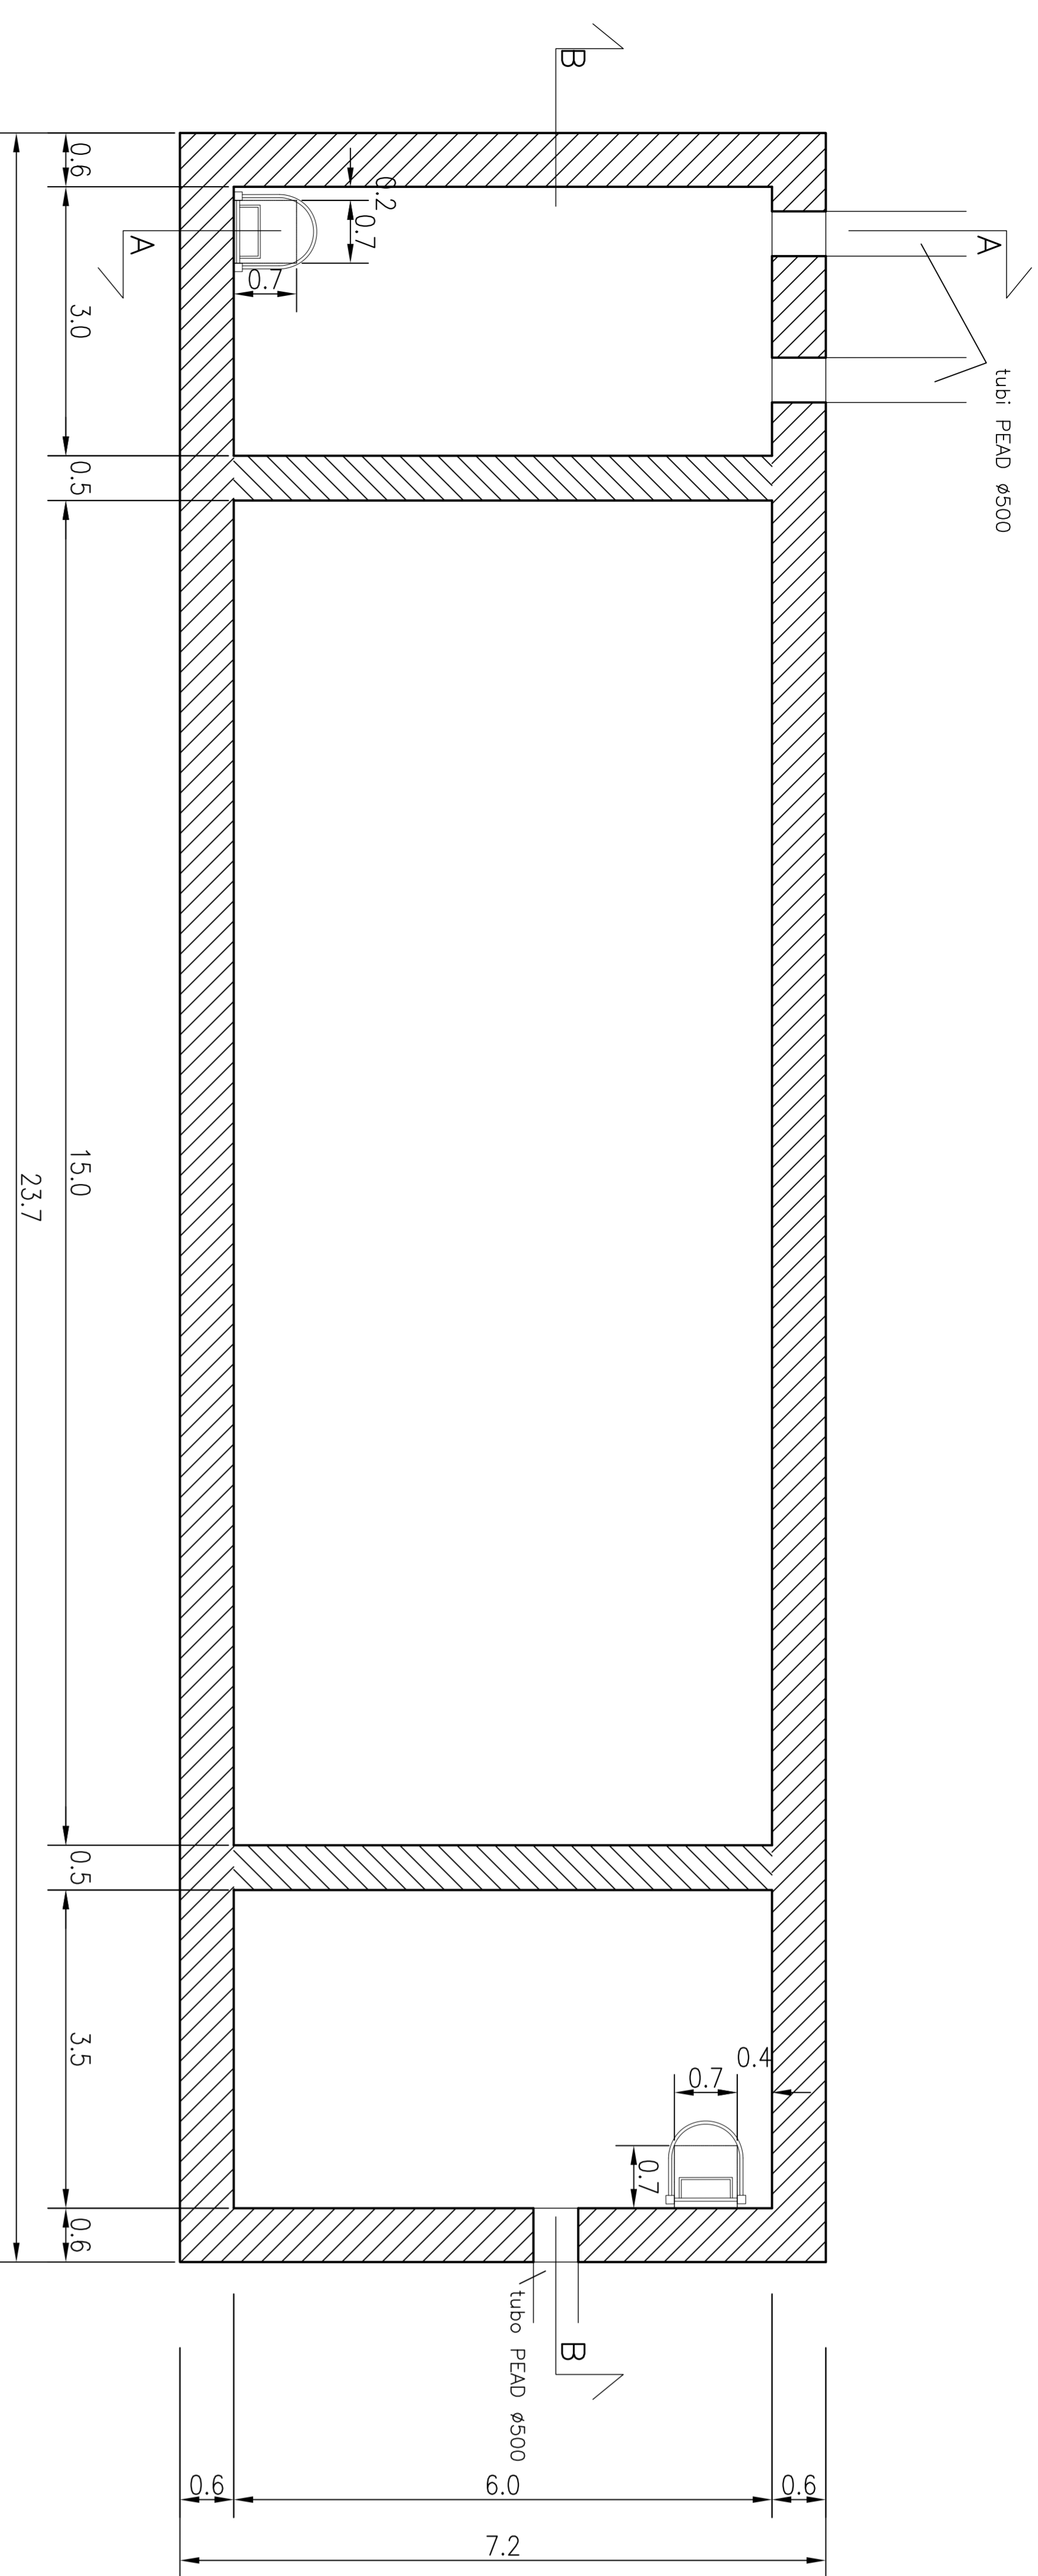


KEY MAP

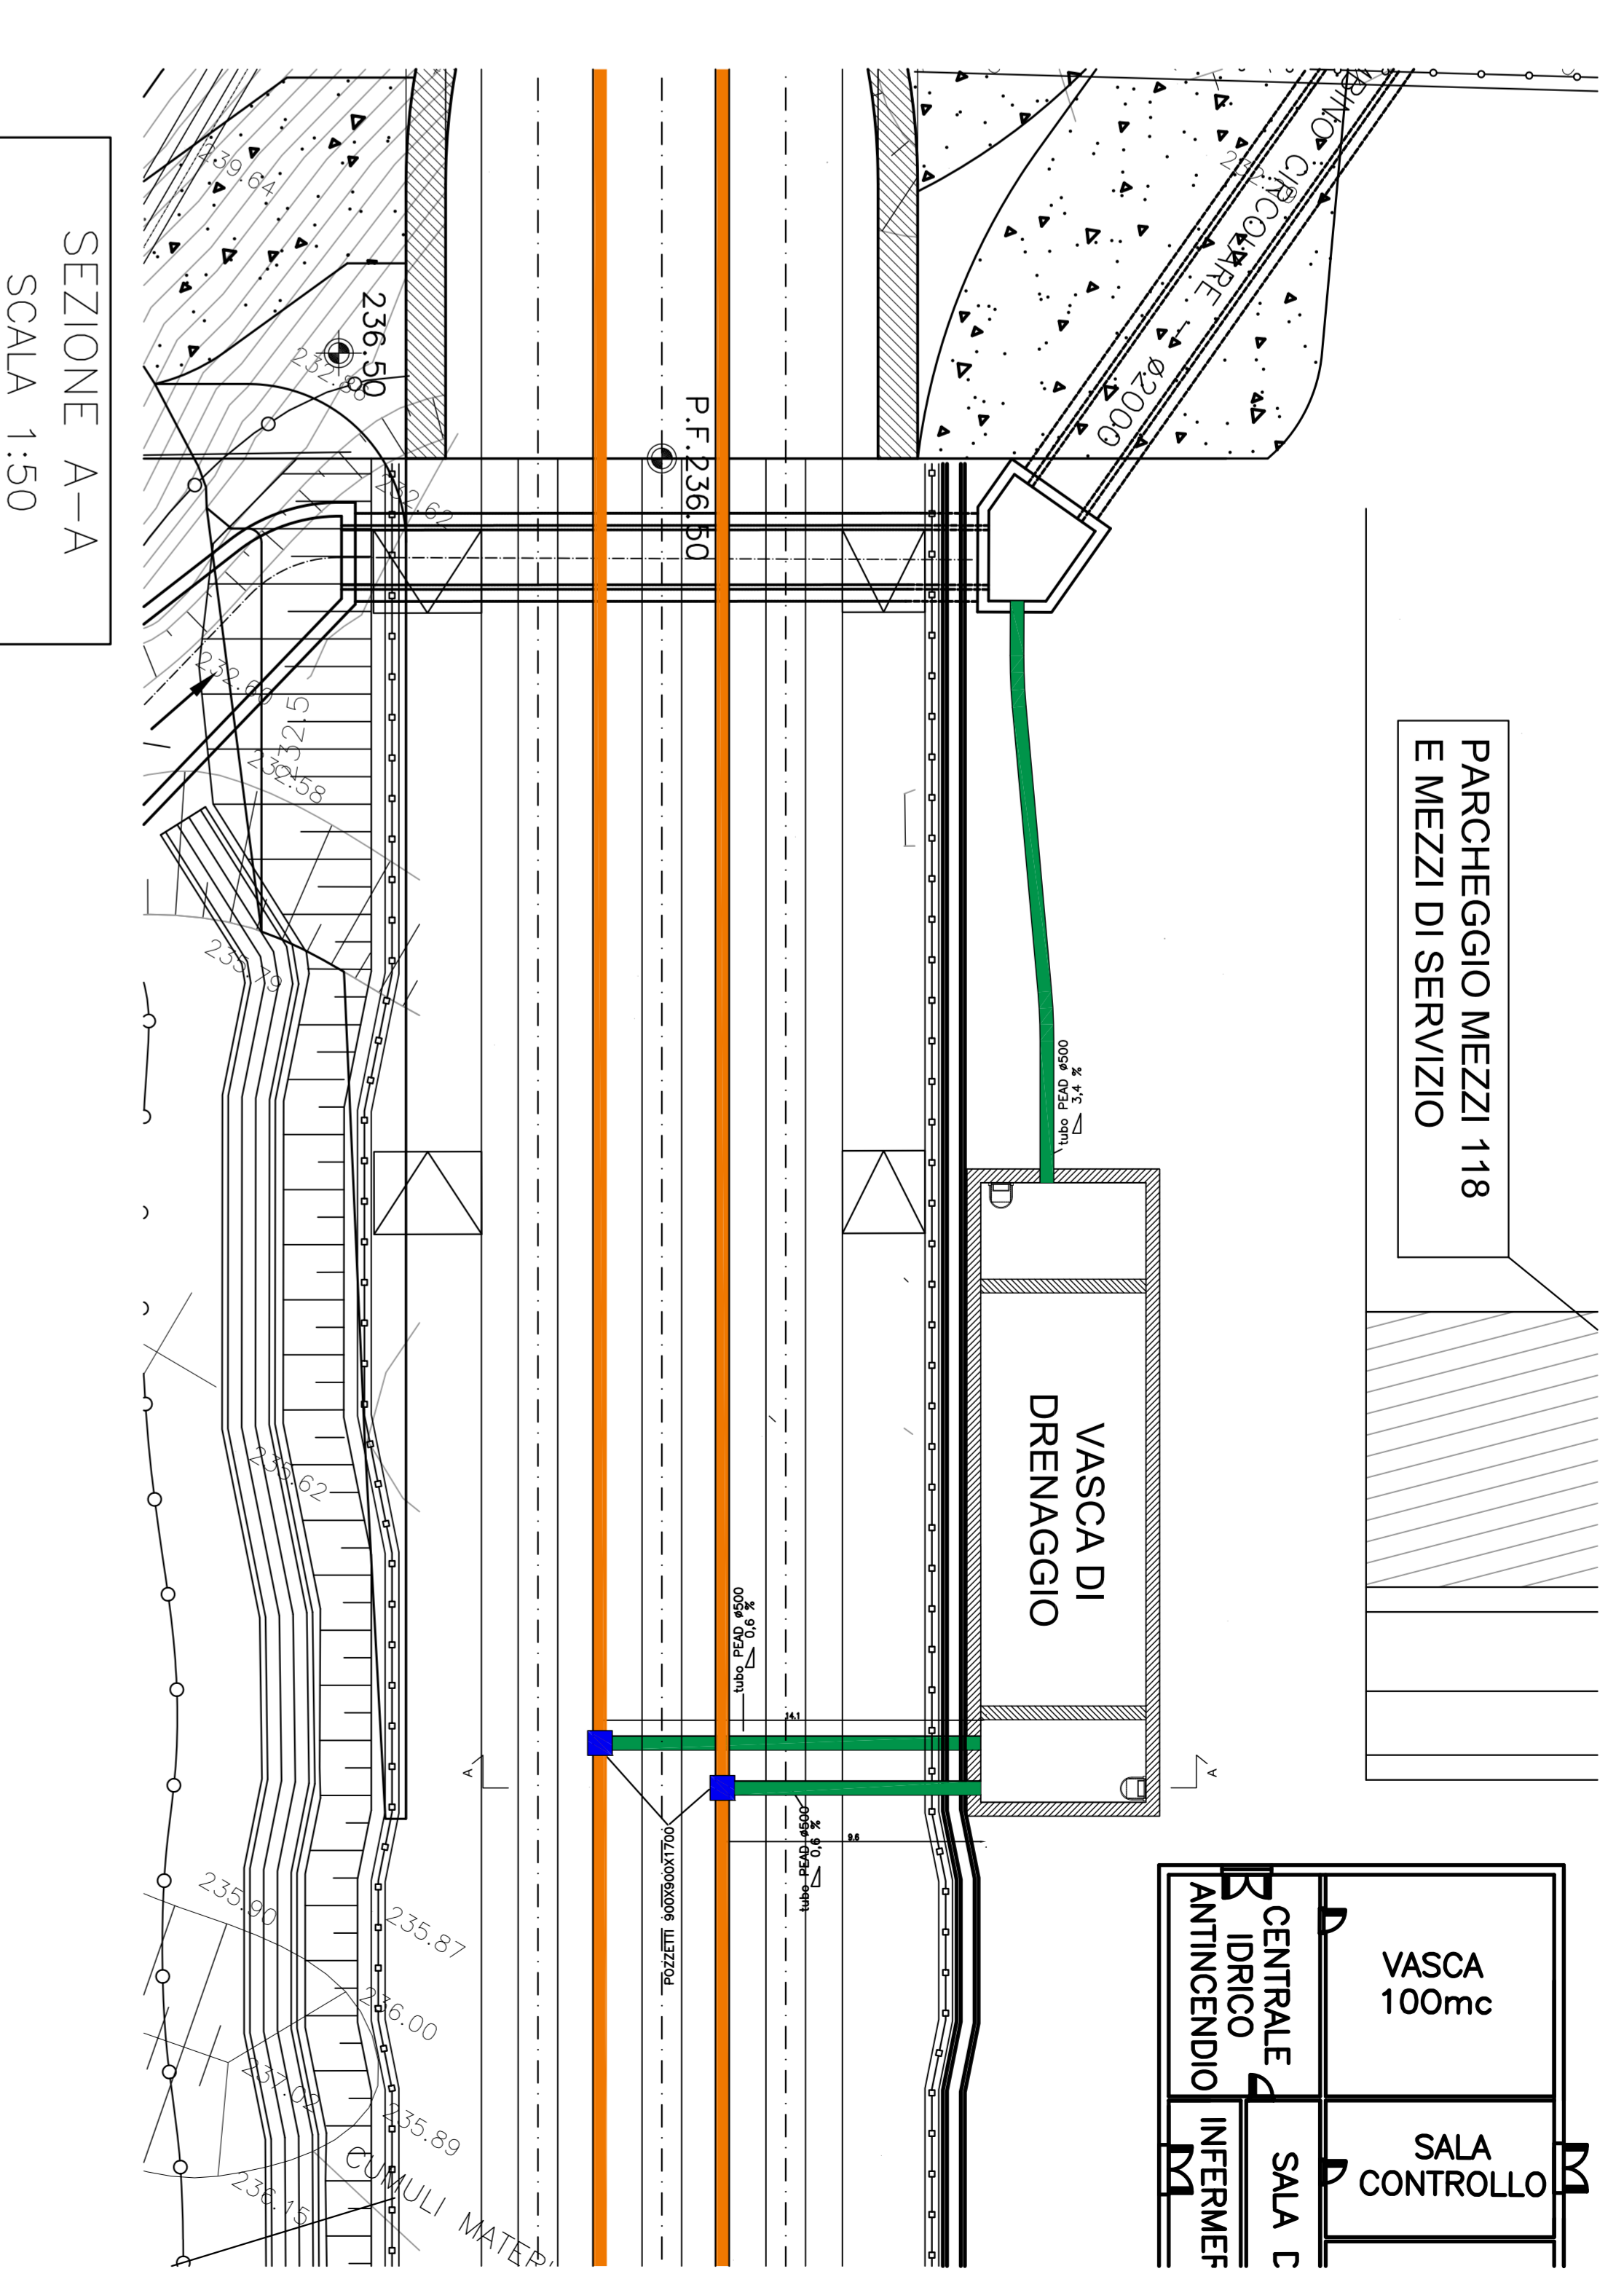


SEZIONE B-B  
SCALA 1:50

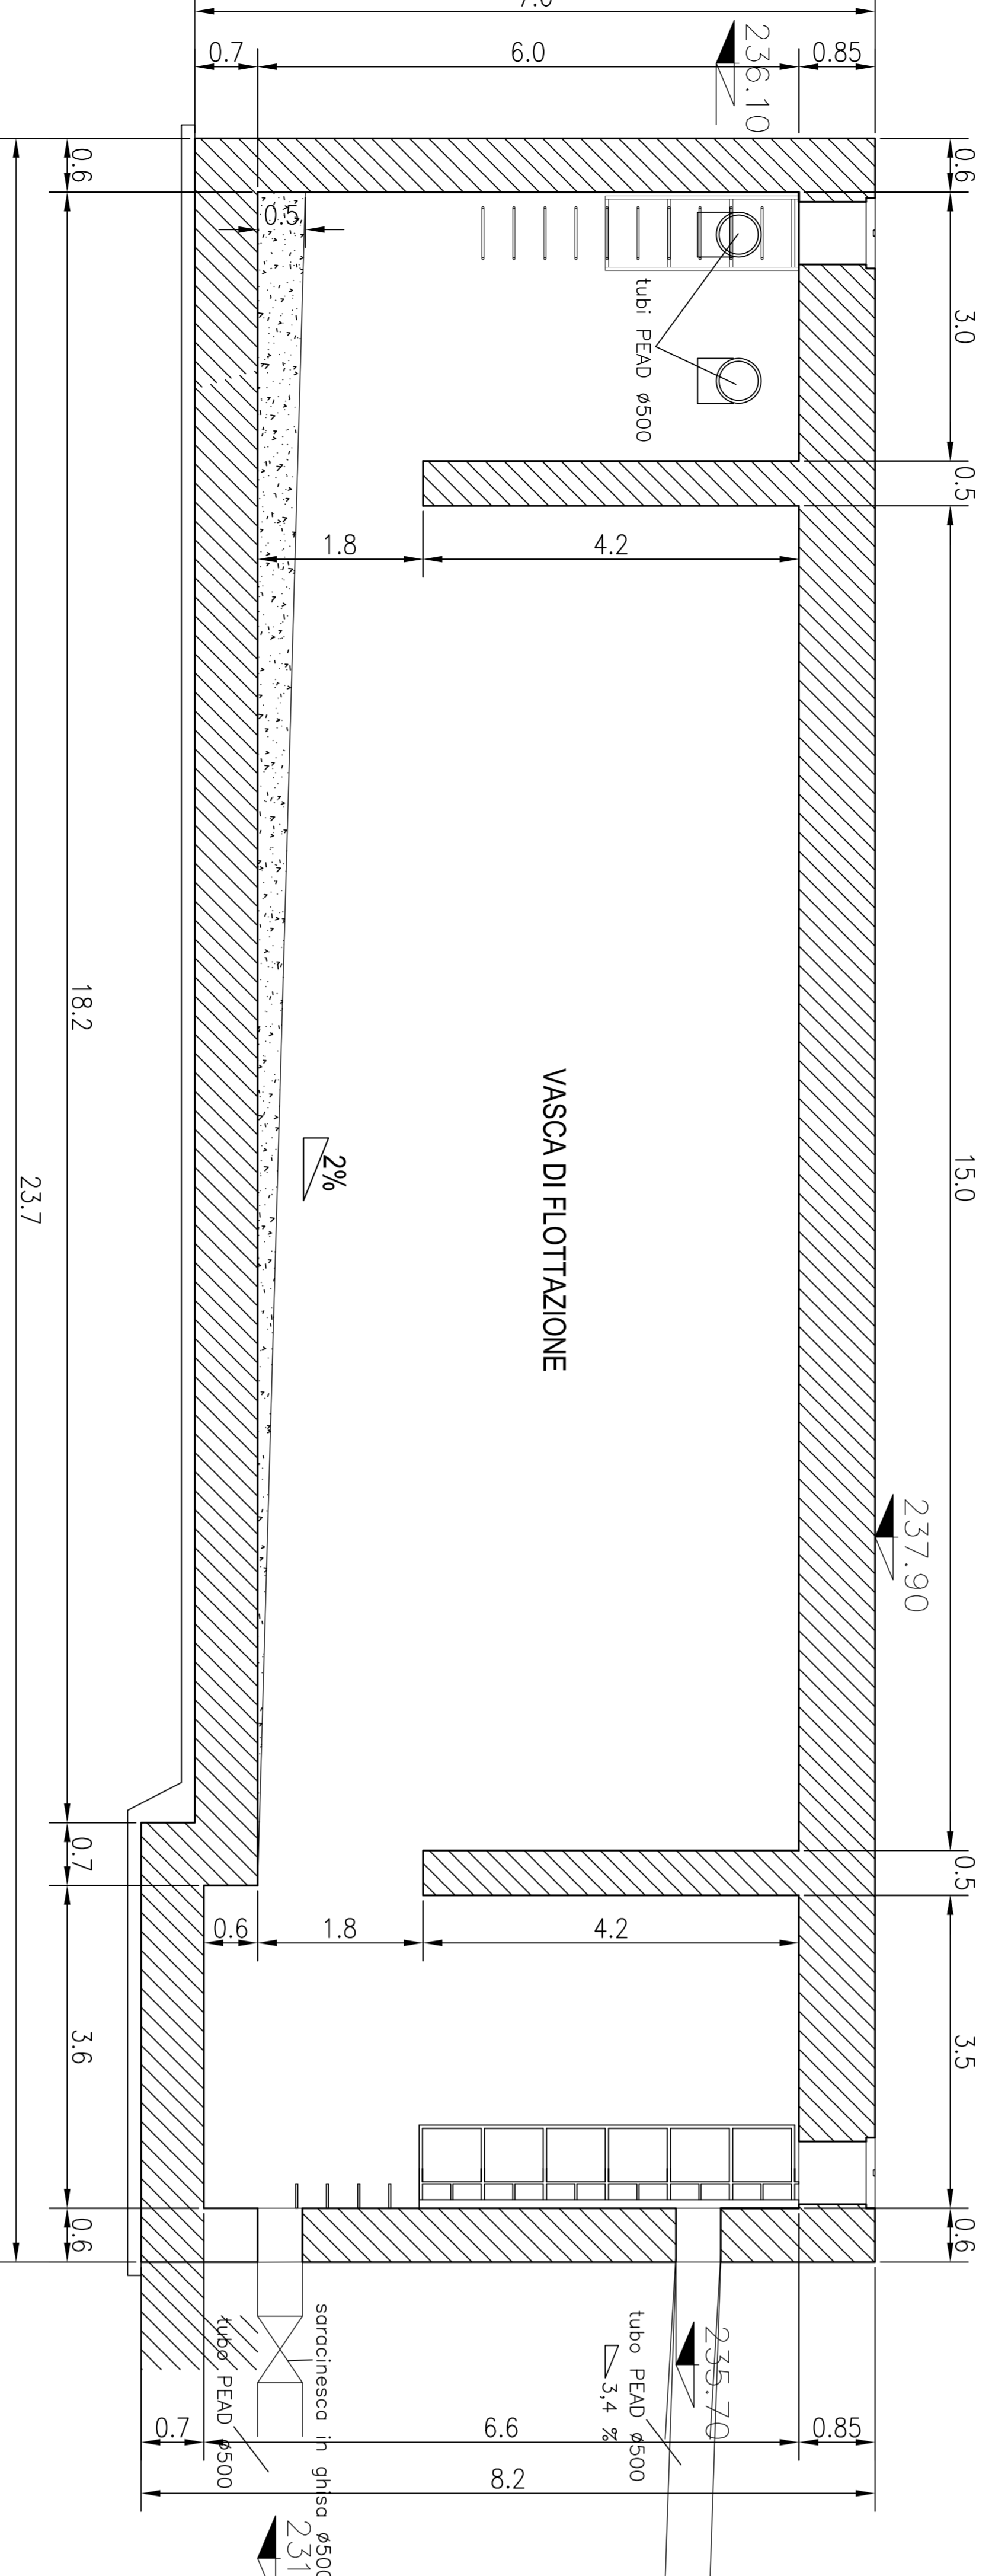


SEZIONE A-A  
SCALA 1:50

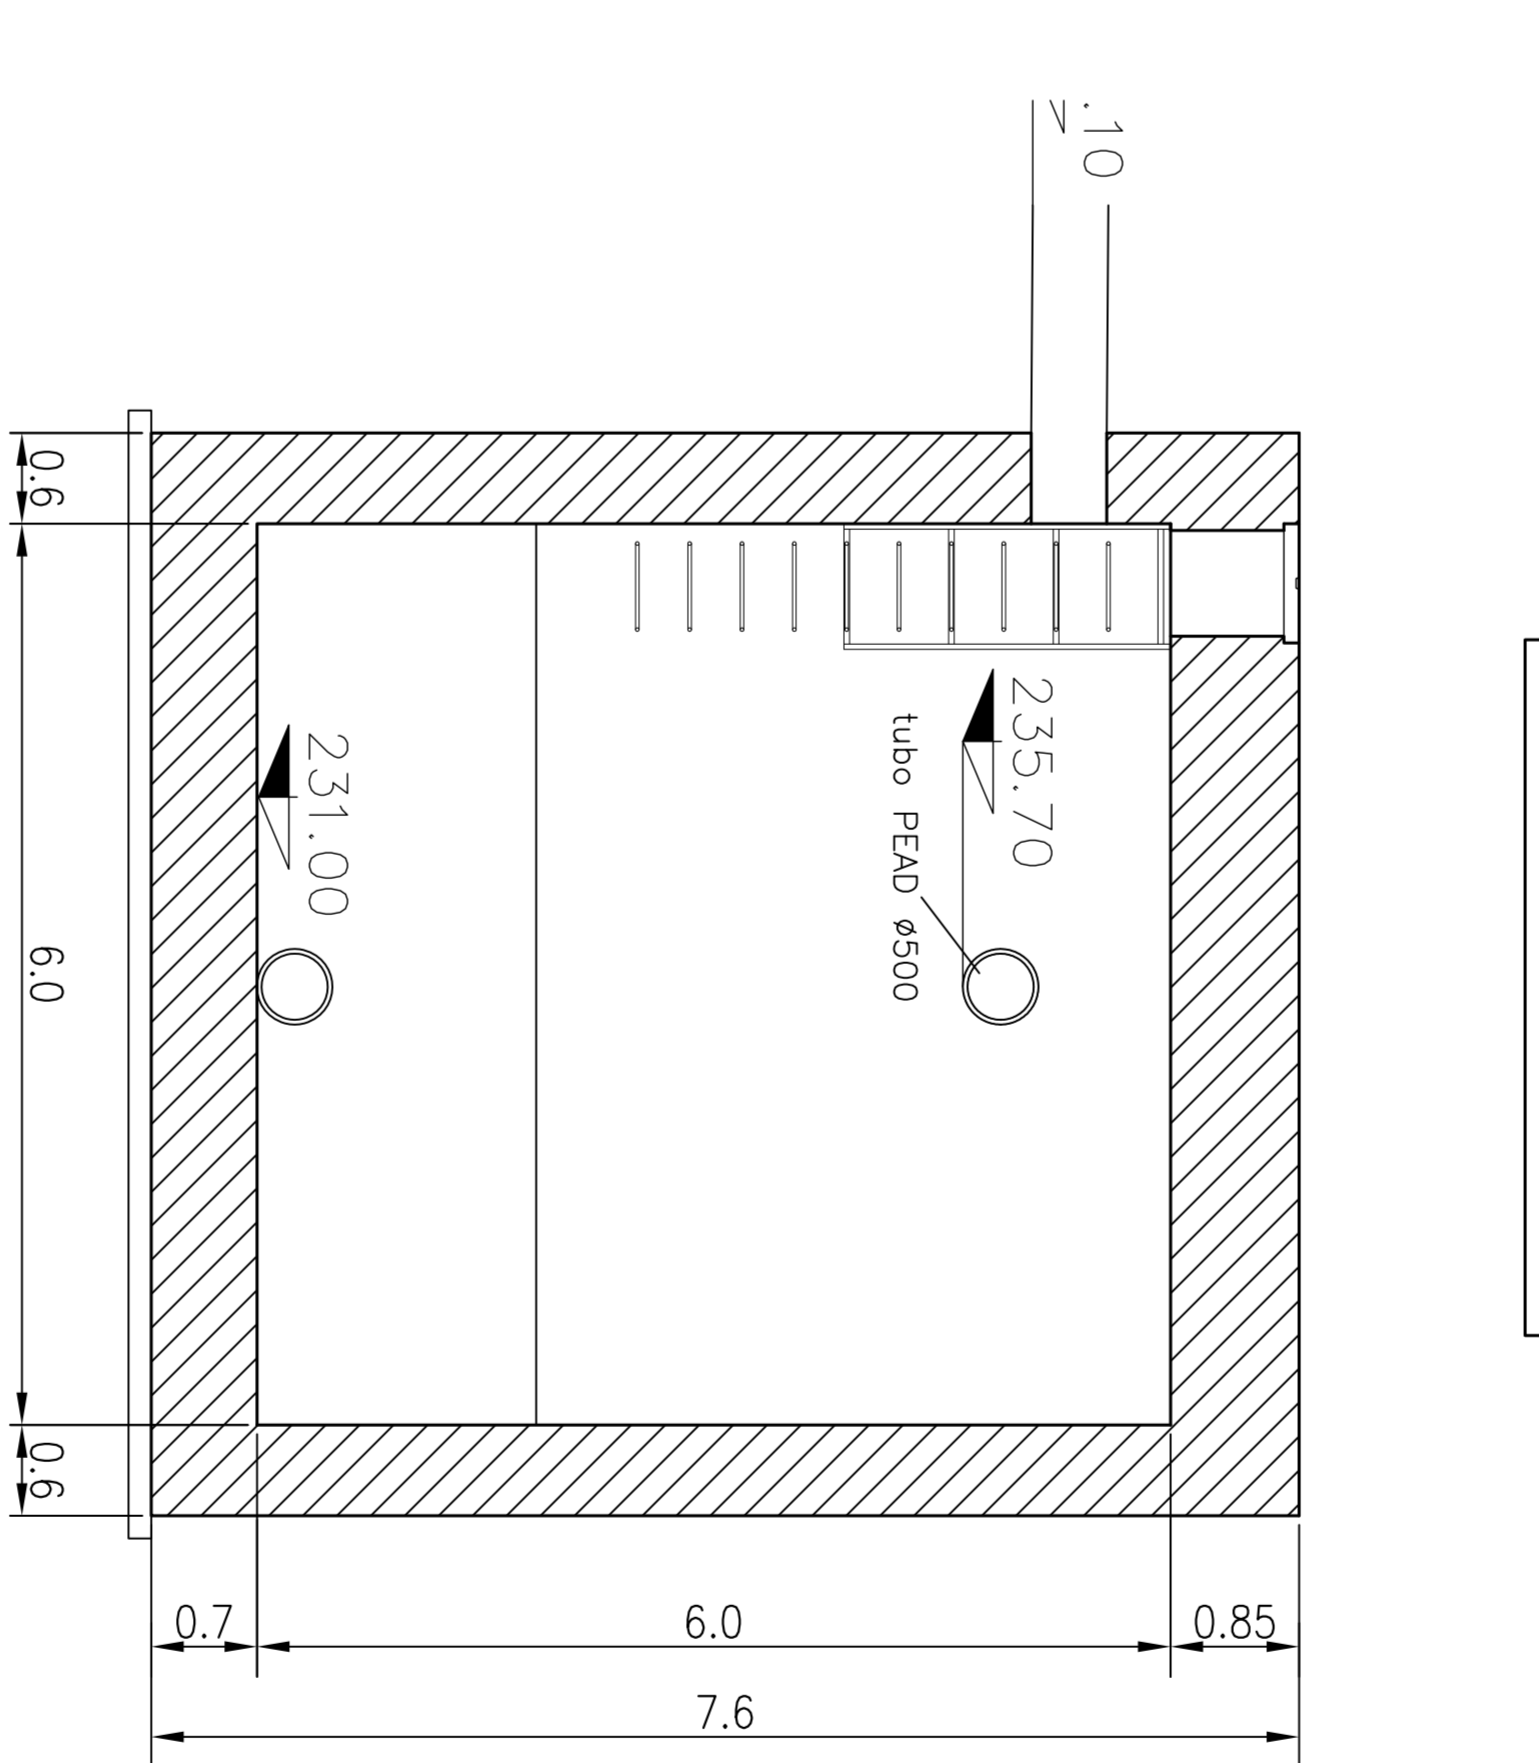

SEZIONE A-A  
SCALA 1:100

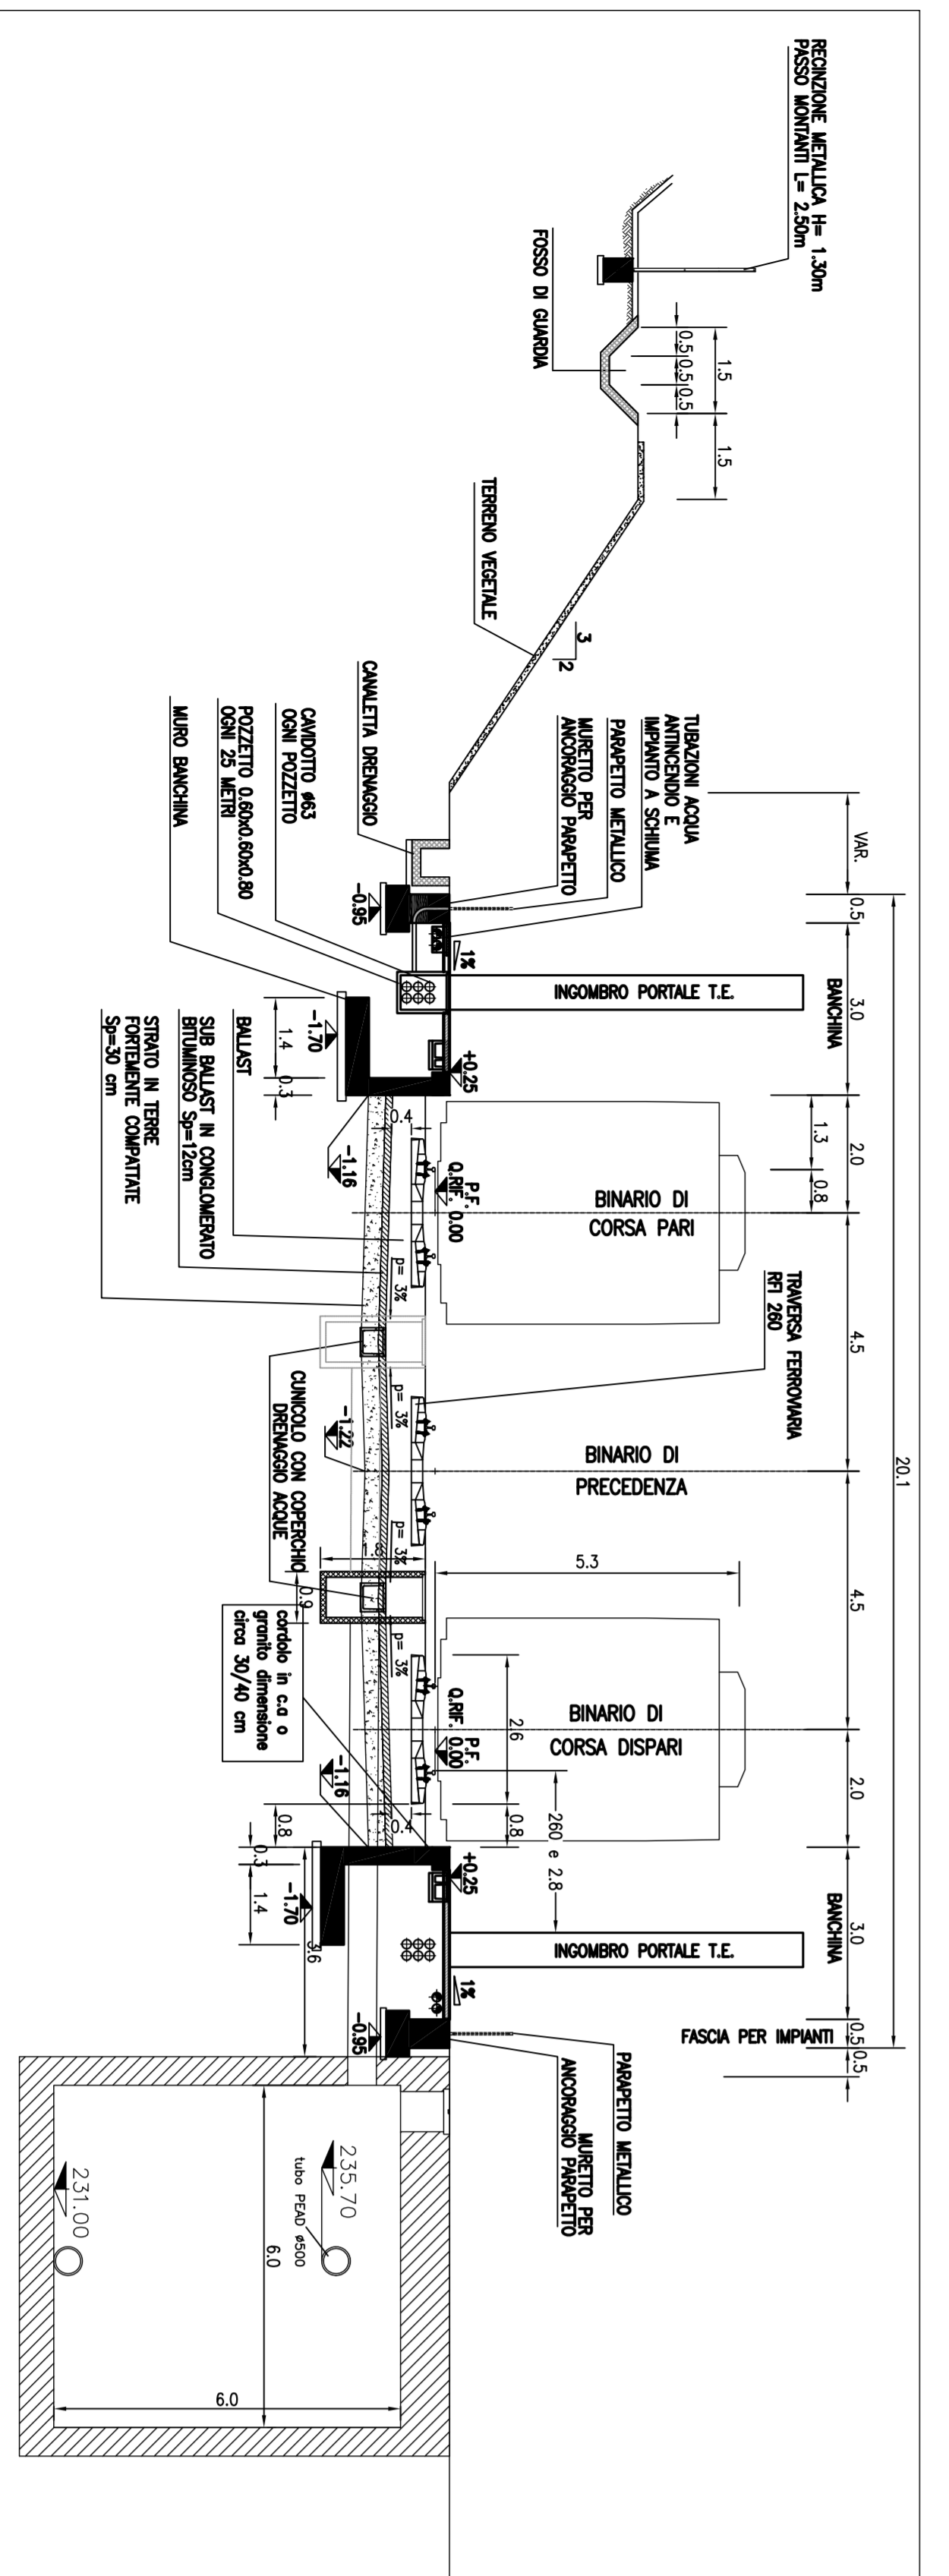

SEZIONI DI SCAVO

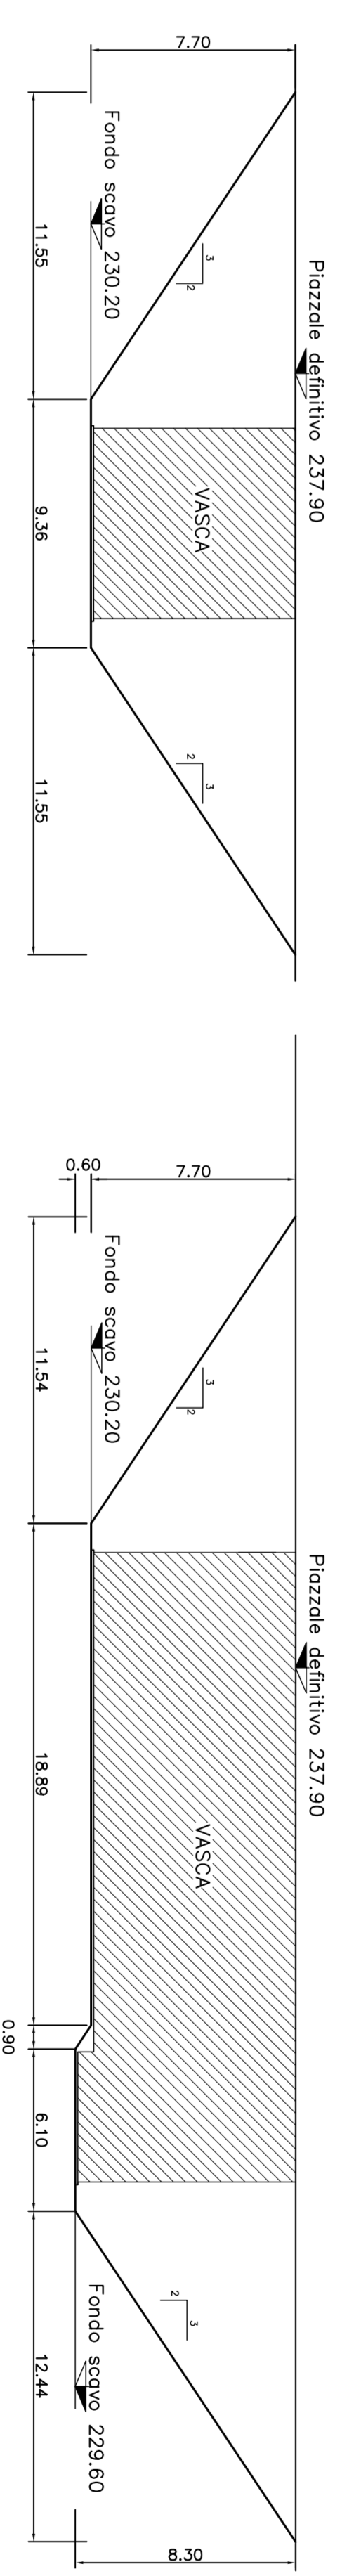

NOTE  
GLI SPessori DEI MURI E DEI SOLAI SONO PURAMENTE INDICATIVI

Tubo Polietilene ad Alto Densità per scorchi e foggiature interrate a gravità conforme alle norme UNI 12666, colore nero, segnato ogni metro con marchio del produttore, norme di riferimento: diametro, dati di produzione, norme Classe SN 2.

COMITENTE:  
ALTA SORVEGLIANZA:  
GENERAL CONTRACTOR:  
INFRASTRUTTURE FERROVIARIE STRATEGICHE DEFINITE DALLA LEGGE ORBITTINO N.443/01  
TRATTA A.V./A.C. TERZO VALICO DEI GIOVI  
PROGETTO DEFINITIVO  
PIAZZOLE FABBRICATO SICUREZZA  
IMBOCOLO SERRAVALLE\_SUD\_PC\_29+398.06  
Vasca di Raccolta Liquidi Area Sicura Libiana

GENERAL CONTRACTOR: **COV**  
INFRASTRUTTURE FERROVIARIE STRATEGICHE DEFINITE DALLA LEGGE ORBITTINO N.443/01  
TRATTA A.V./A.C. TERZO VALICO DEI GIOVI  
PROGETTO DEFINITIVO  
PIAZZOLE FABBRICATO SICUREZZA  
IMBOCOLO SERRAVALLE\_SUD\_PC\_29+398.06  
Vasca di Raccolta Liquidi Area Sicura Libiana

REVISIONI	DATA	CAUSA	PROGETTISTA	VERIFICATORE
01	28/07/2012	PROGETTO DEFINITIVO	ING. E. PROCCENTINI	ING. E. PROCCENTINI