



PIANTA
SCALA 1:50

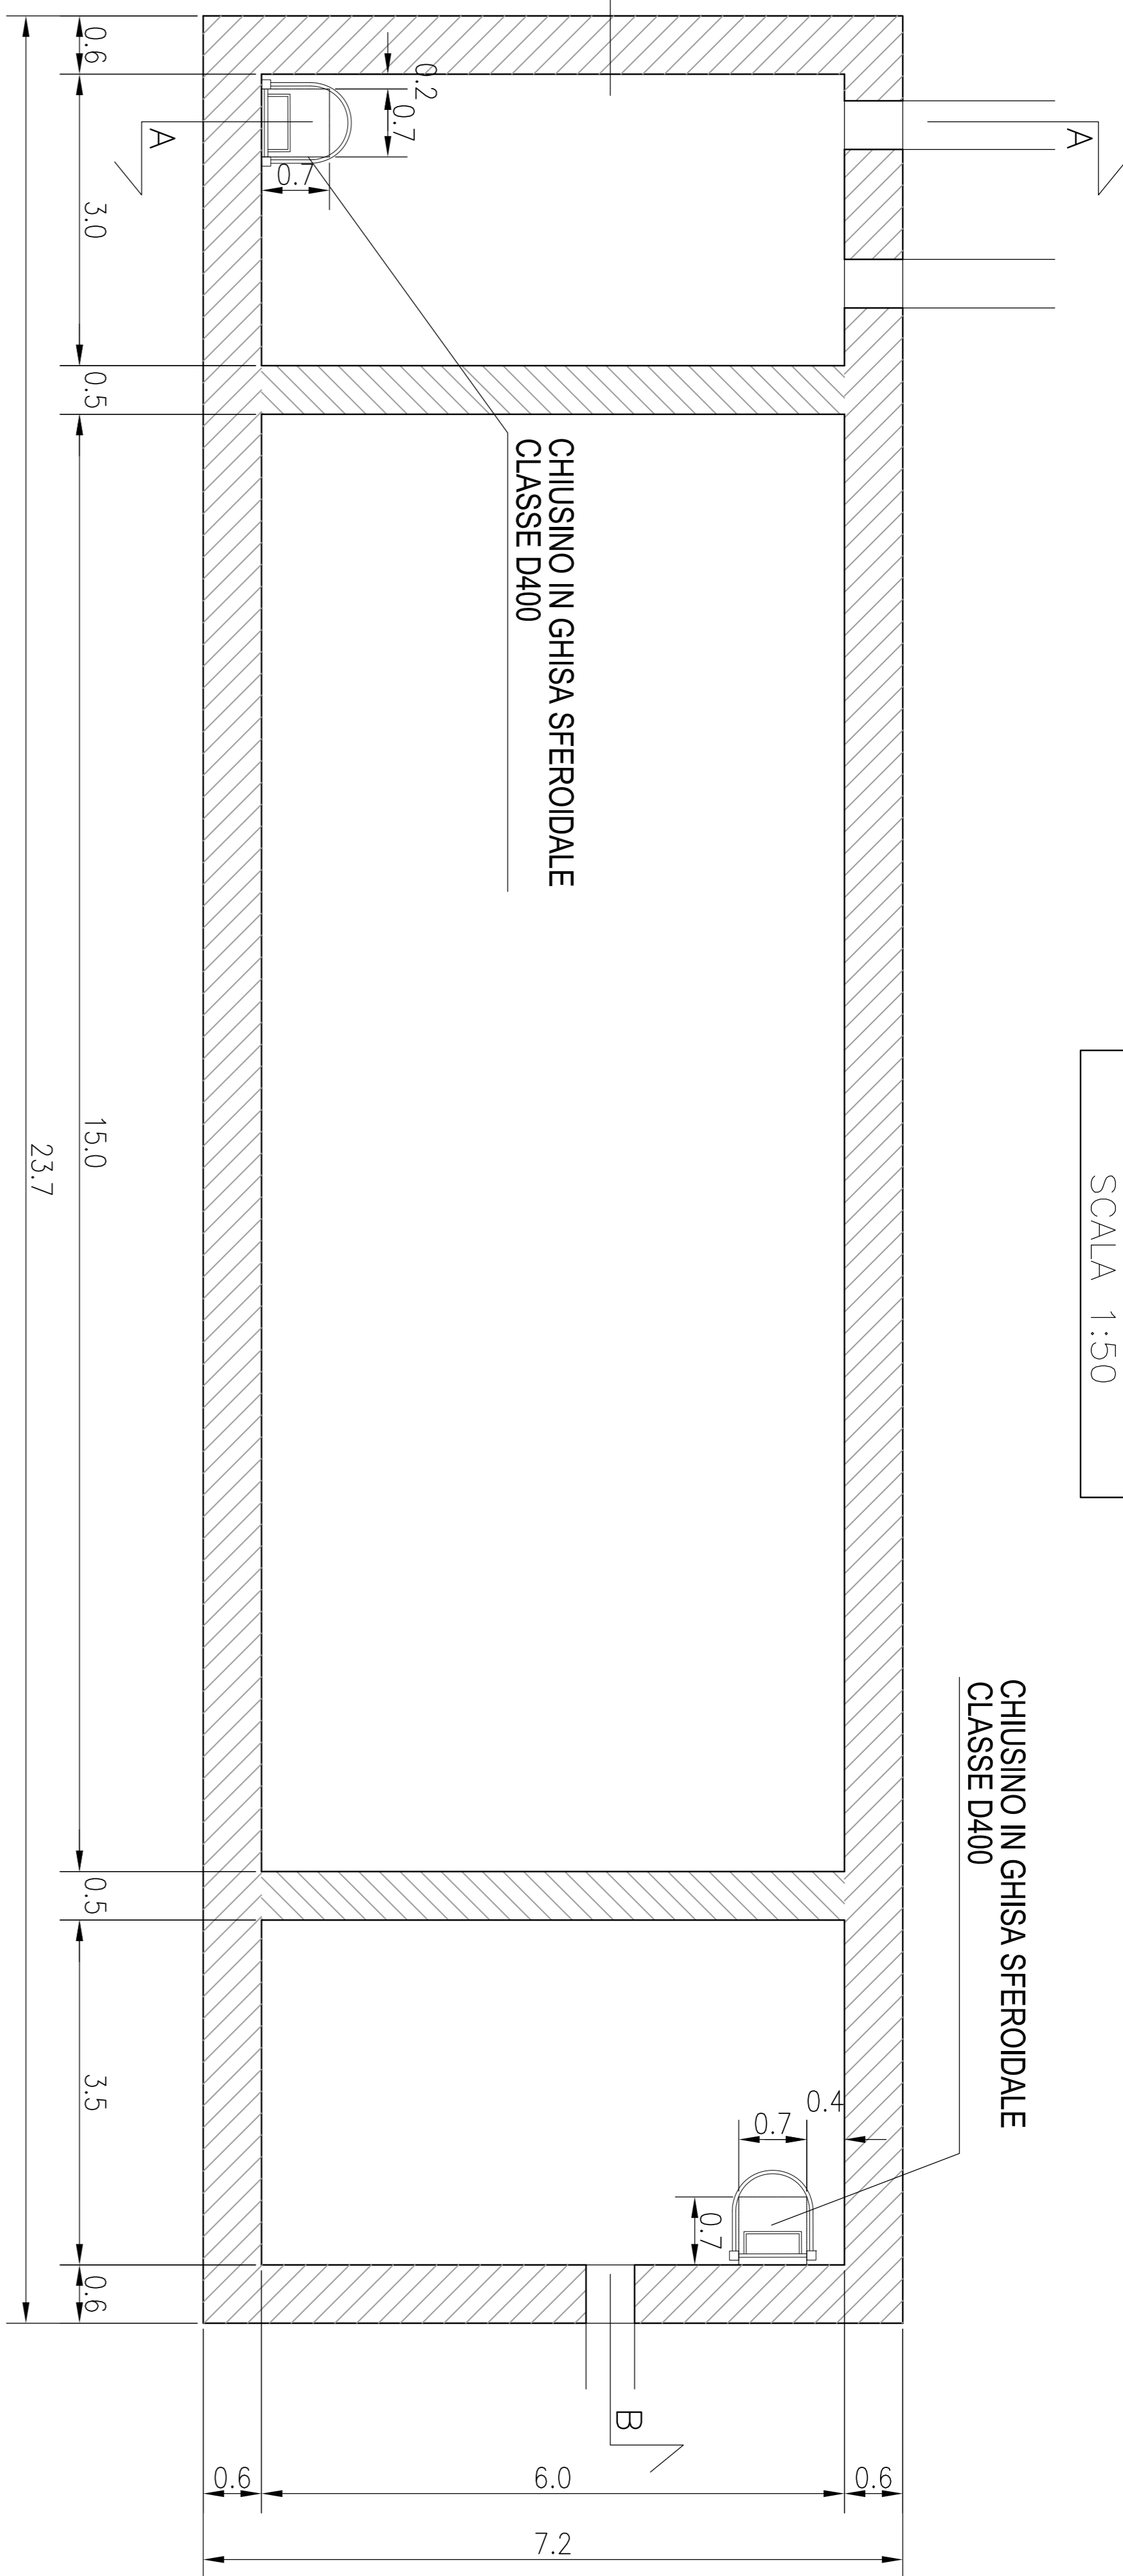


CHIUSINO IN GHISA SFEROIDALE
CLASSE D400

SEZIONE A-A
SCALA 1:50

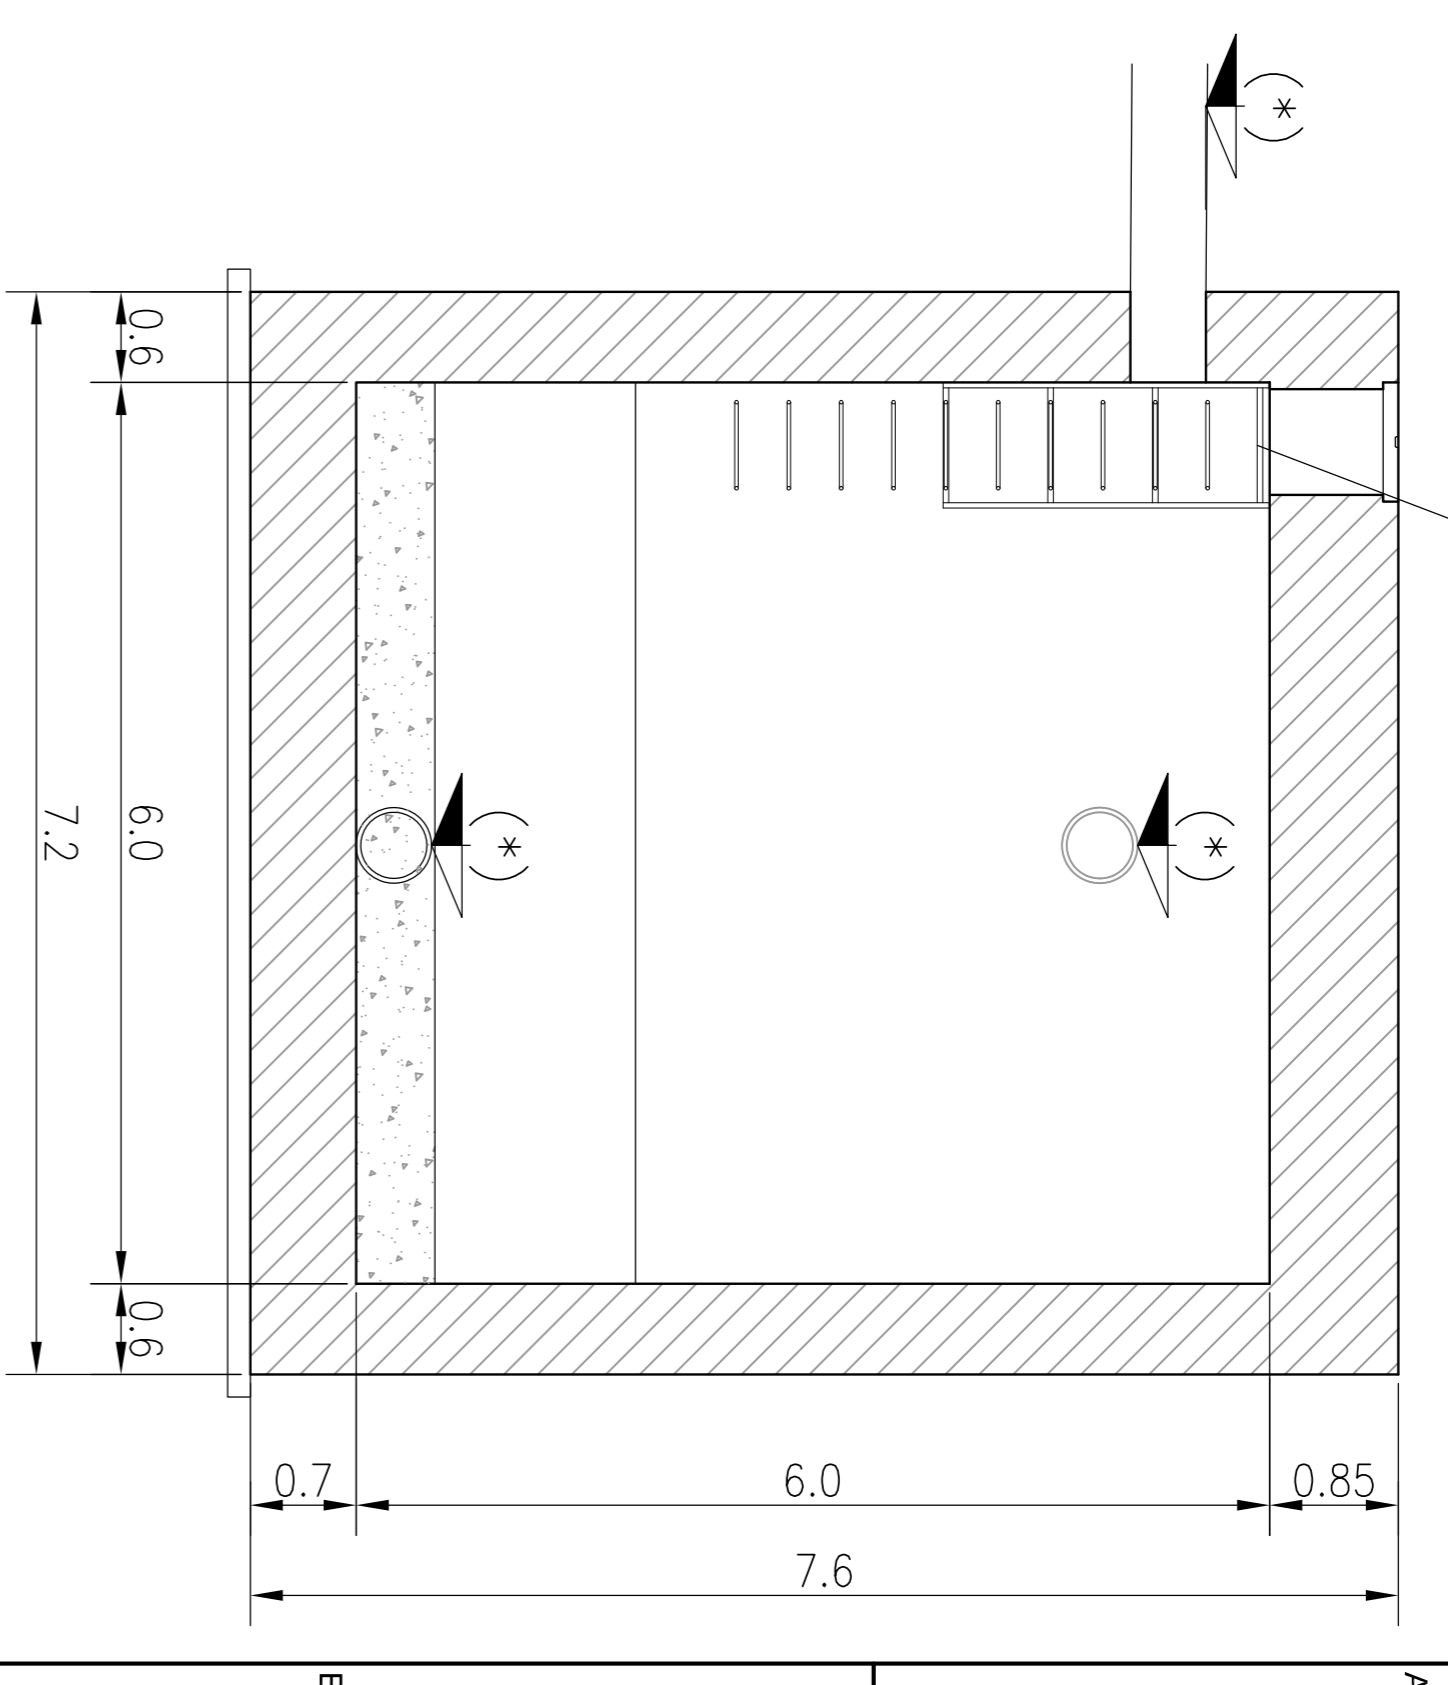

SEZIONE B-B
SCALA 1:50

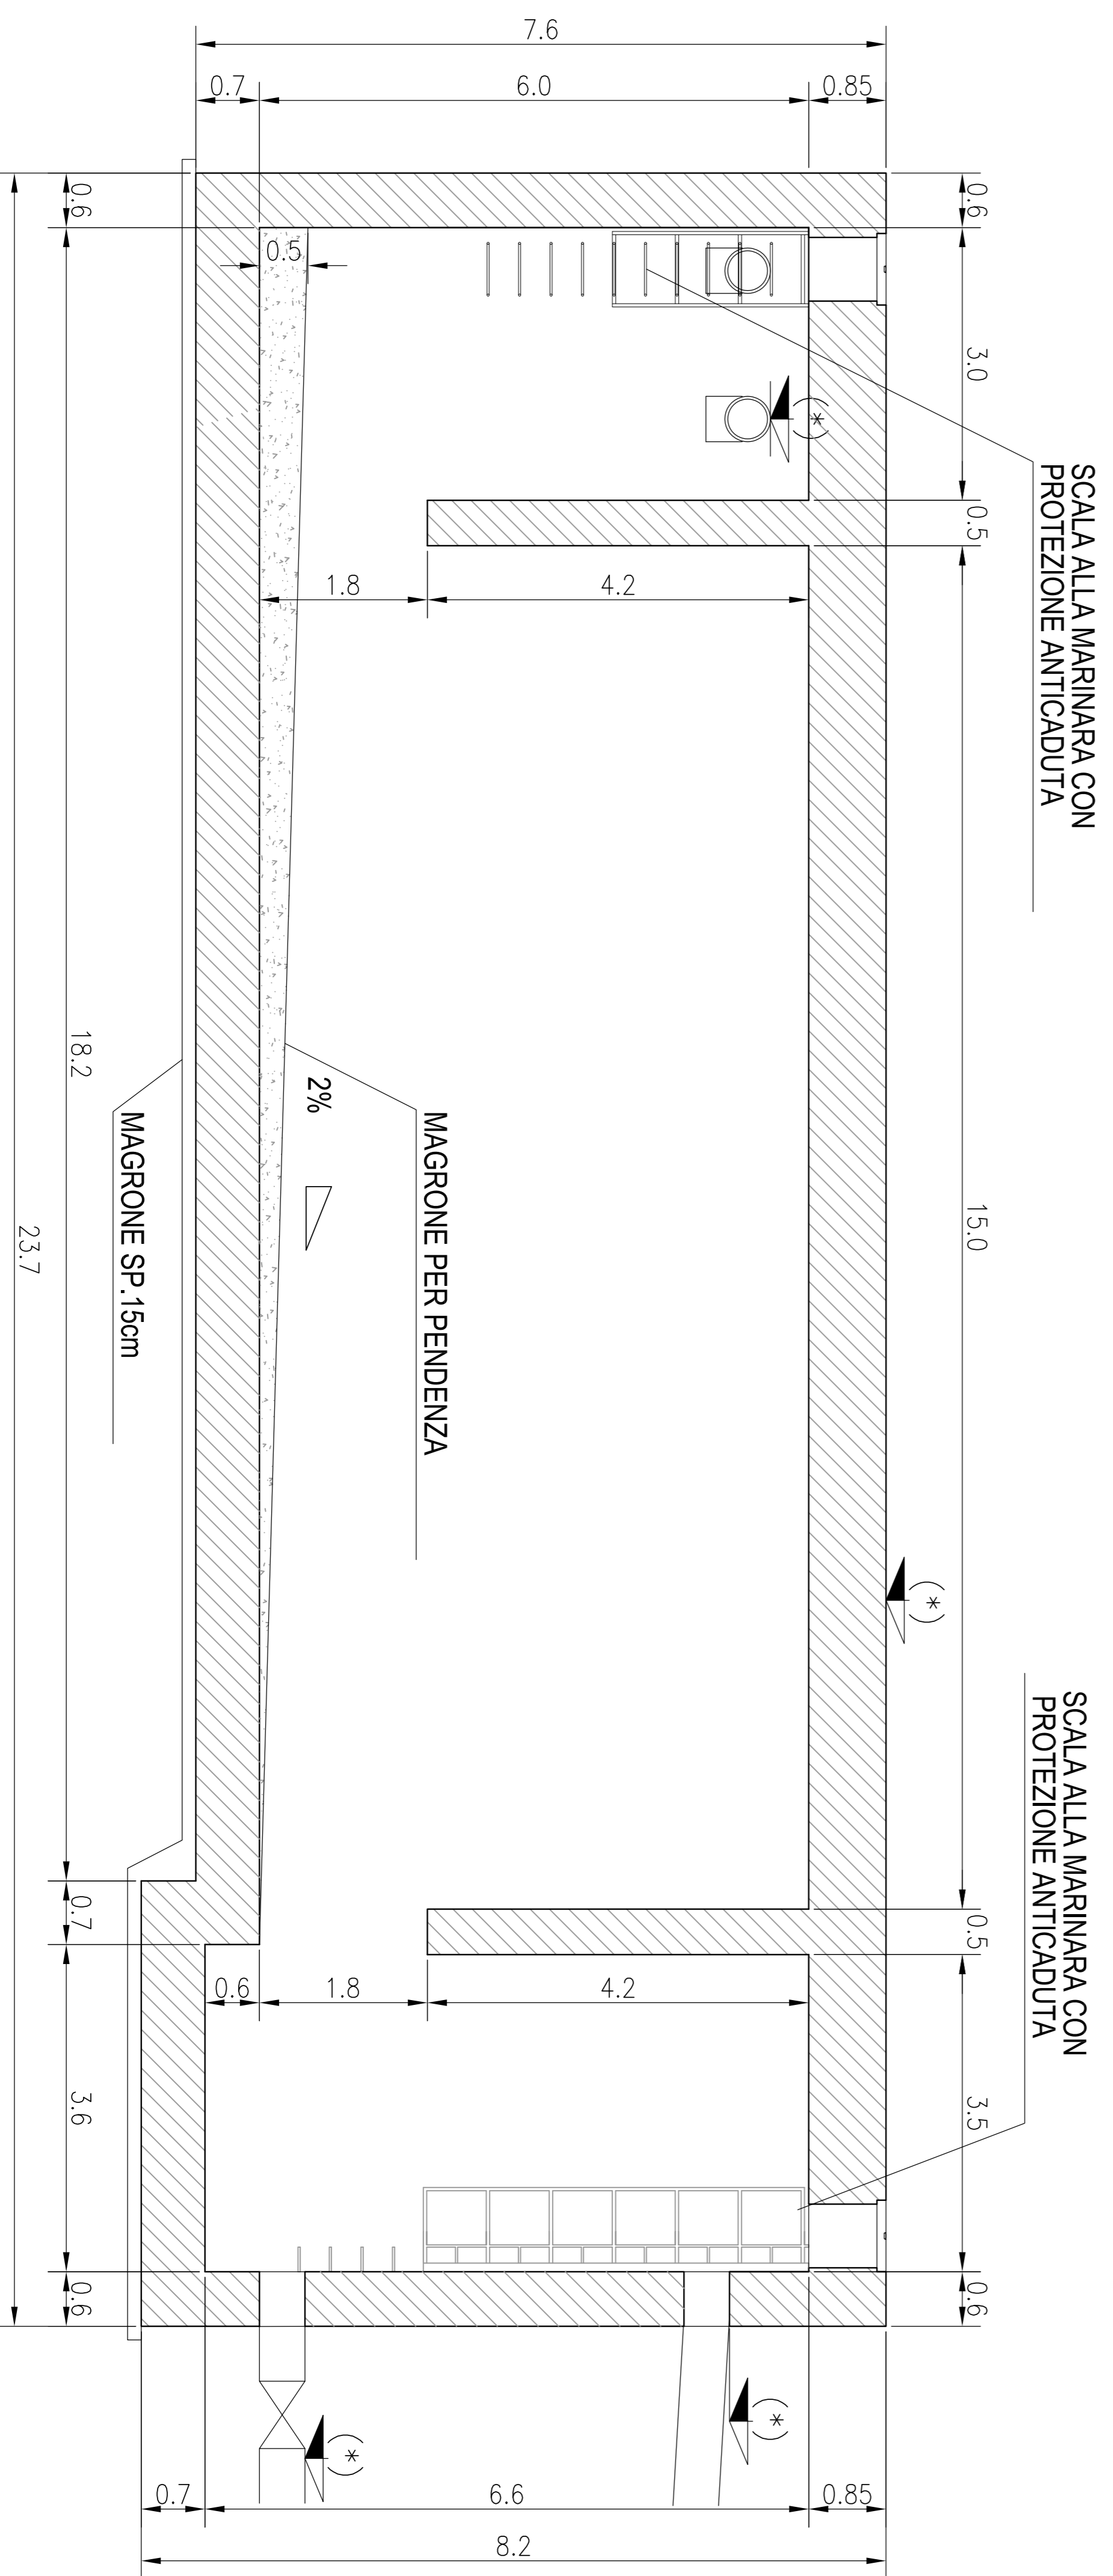

SCALA ALLA MARINARA CON
PROTEZIONE ANTICADUTA

SCALA ALLA MARINARA CON
PROTEZIONE ANTICADUTA

| TABELLA | MATERIALI | FAB | 44 K | controllo |
|--------------------|-----------|-----|------|-----------|
| ACCIAIO D'ARMATURA | | FAB | 44 K | controllo |
| RETE ELETROSALDATA | | FAB | 44 K | controllo |

| CLS | SOLETTA SUPERIORE | Rck >= | 30 | MPa | TIPO II |
|--------------------|-------------------|--------|-----------------------------------|----------------------|---------|
| PARETI VERTICALI | | Rck >= | 30 <td>MPa <td>TIPO II</td> </td> | MPa <td>TIPO II</td> | TIPO II |
| SOLETTA INFERIORE | | Rck >= | 30 <td>MPa <td>TIPO II</td> </td> | MPa <td>TIPO II</td> | TIPO II |
| MAGRONE DI PULIZIA | | Rm >= | 15 <td>MPa <td>TIPO V</td> </td> | MPa <td>TIPO V</td> | TIPO V |

| INDICENZA | ARMATURA | 120 Kg/mc |
|-------------------|----------|-----------|
| SOLETTA SUPERIORE | | 120 Kg/mc |
| PARETI VERTICALI | | 100 Kg/mc |
| SOLETTA INFERIORE | | 100 Kg/mc |

(*) VEDI ELABORATI INTERVENTI DI DRENAGGIO

COMMITTENTE:

ALTA Sorveglianza:

GENERAL CONTRACTOR:

ITALFERRA

RFI
RETE FERROVIARIA ITALIANA
GRUPPO FERROVIE DELLO STATO ITALIANO

INFRASTRUTTURE FERROVIARIE STRATEGICHE DEFINITE DALLA
LEGE OBBIETTIVO N.443/01
TRATTA A.V./A.C. TERZO VALICO DEI GIOVI
PROGETTO DEFINITIVO

PIAZZOLE FABBRICATO SICUREZZA
IMBOCCO SERRAVALLE SUD Pk 29+398.07
Vasca di raccolta e trattamento acque

Comparteria

| Rev. | Descrizione emissione | Redatto | Data | Verificato | Data | Progettista | Data | Il Progettista | SCALE |
|------|-------------------------------------|--------------|------------|---------------|------------|----------------|------------|----------------|-------|
| E00 | ADGIORNAMENTO SICUREZZA IN GALLERIA | Ing. Ponzoni | 16/03/2012 | Ing. F. Coldi | 20/03/2012 | Ing. E. Pagani | 23/03/2012 | | 1:50 |

| COMMESSA | LOTTO | FASE | ENTE | TIPO DOC. | OPERA/DISCIPLINA | PROGR. | REV. |
|----------|-------|------|------|-----------|------------------|--------|------|
| A301 | 00 | D | CV | BB | IN1J0X | 001 | E |

GENERAL CONTRACTOR: ITALFERRA S.p.A.

Comparteria
Cociv
Project Manager
ITALFERRA

28/03/2012

In. Edib. 93

Norma Edib. ASSIEME/COMMISSARIAZIONE/350

CLP - F81H2200000000008