




SEZIONE A-A  
Scala 1:200

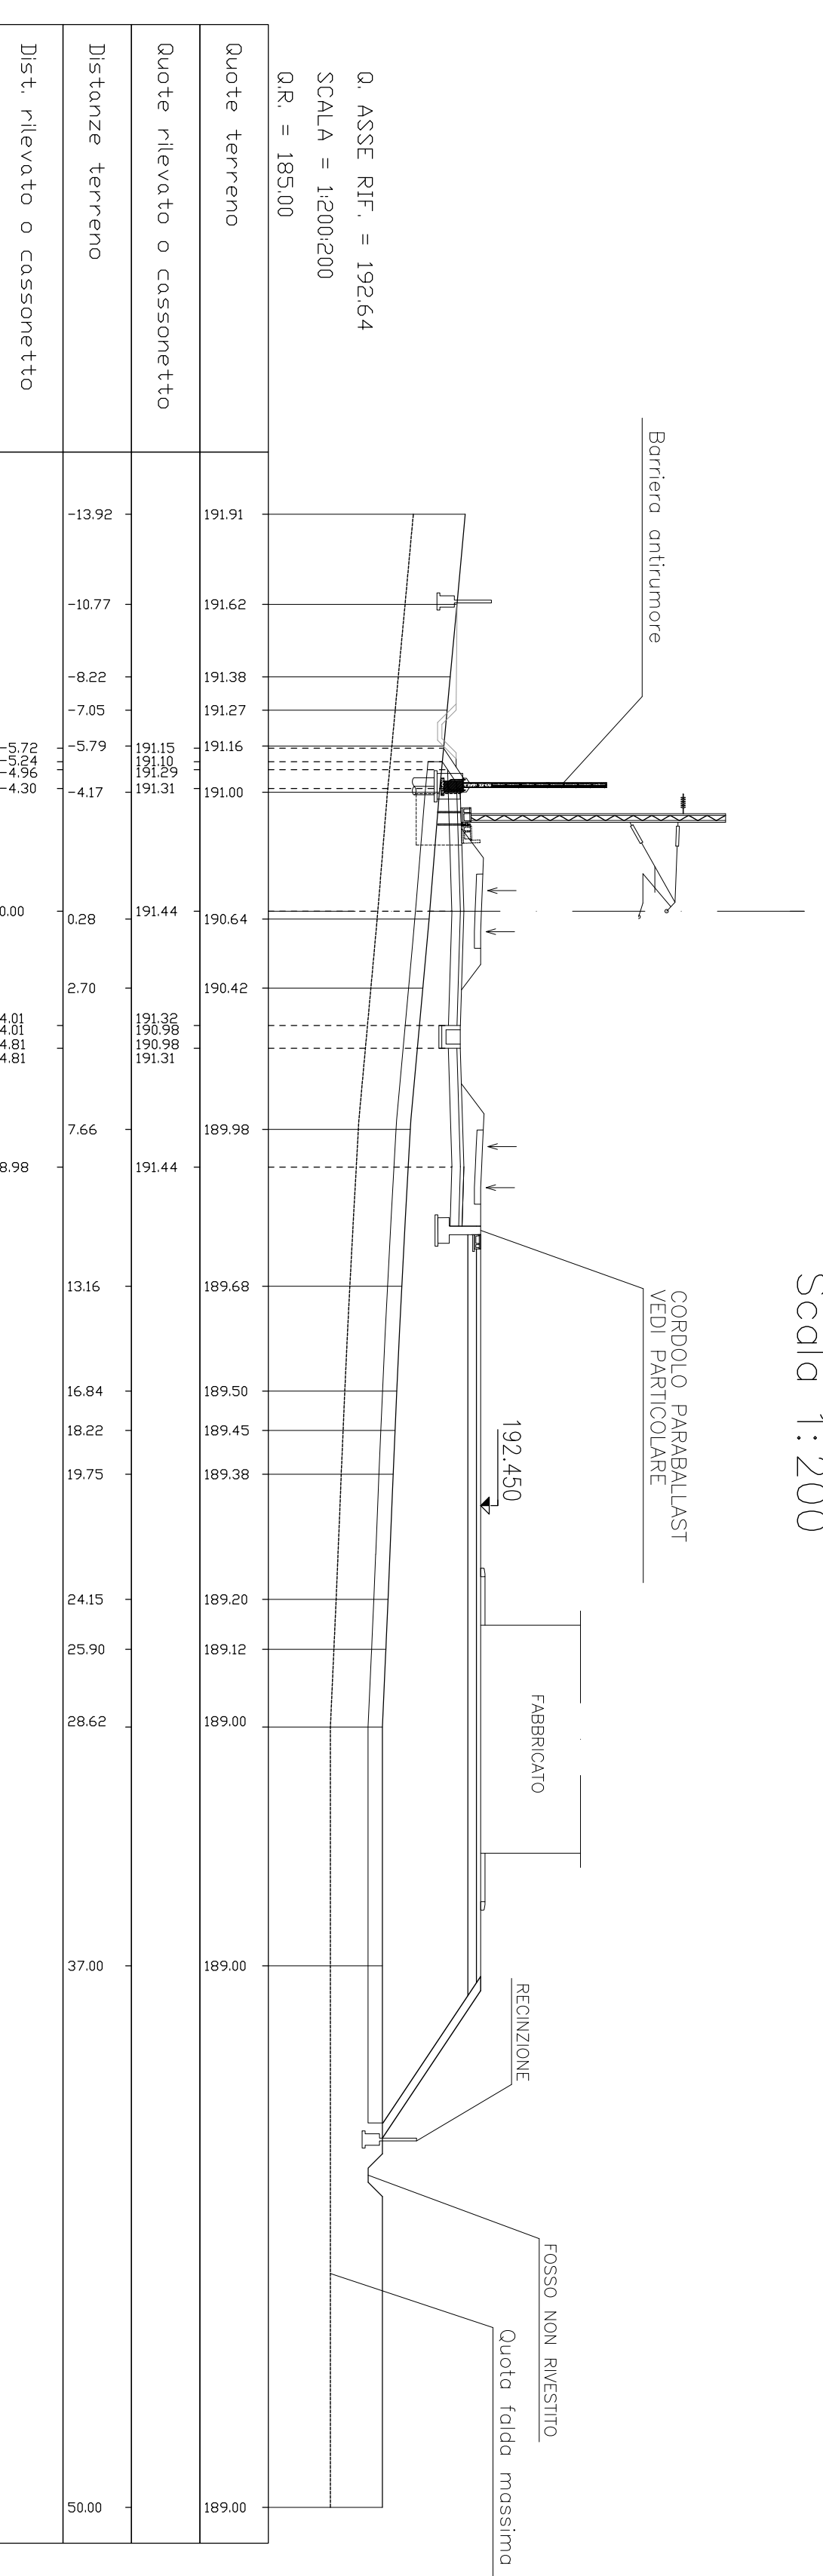


SEZIONE B-B  
Scala 1:200

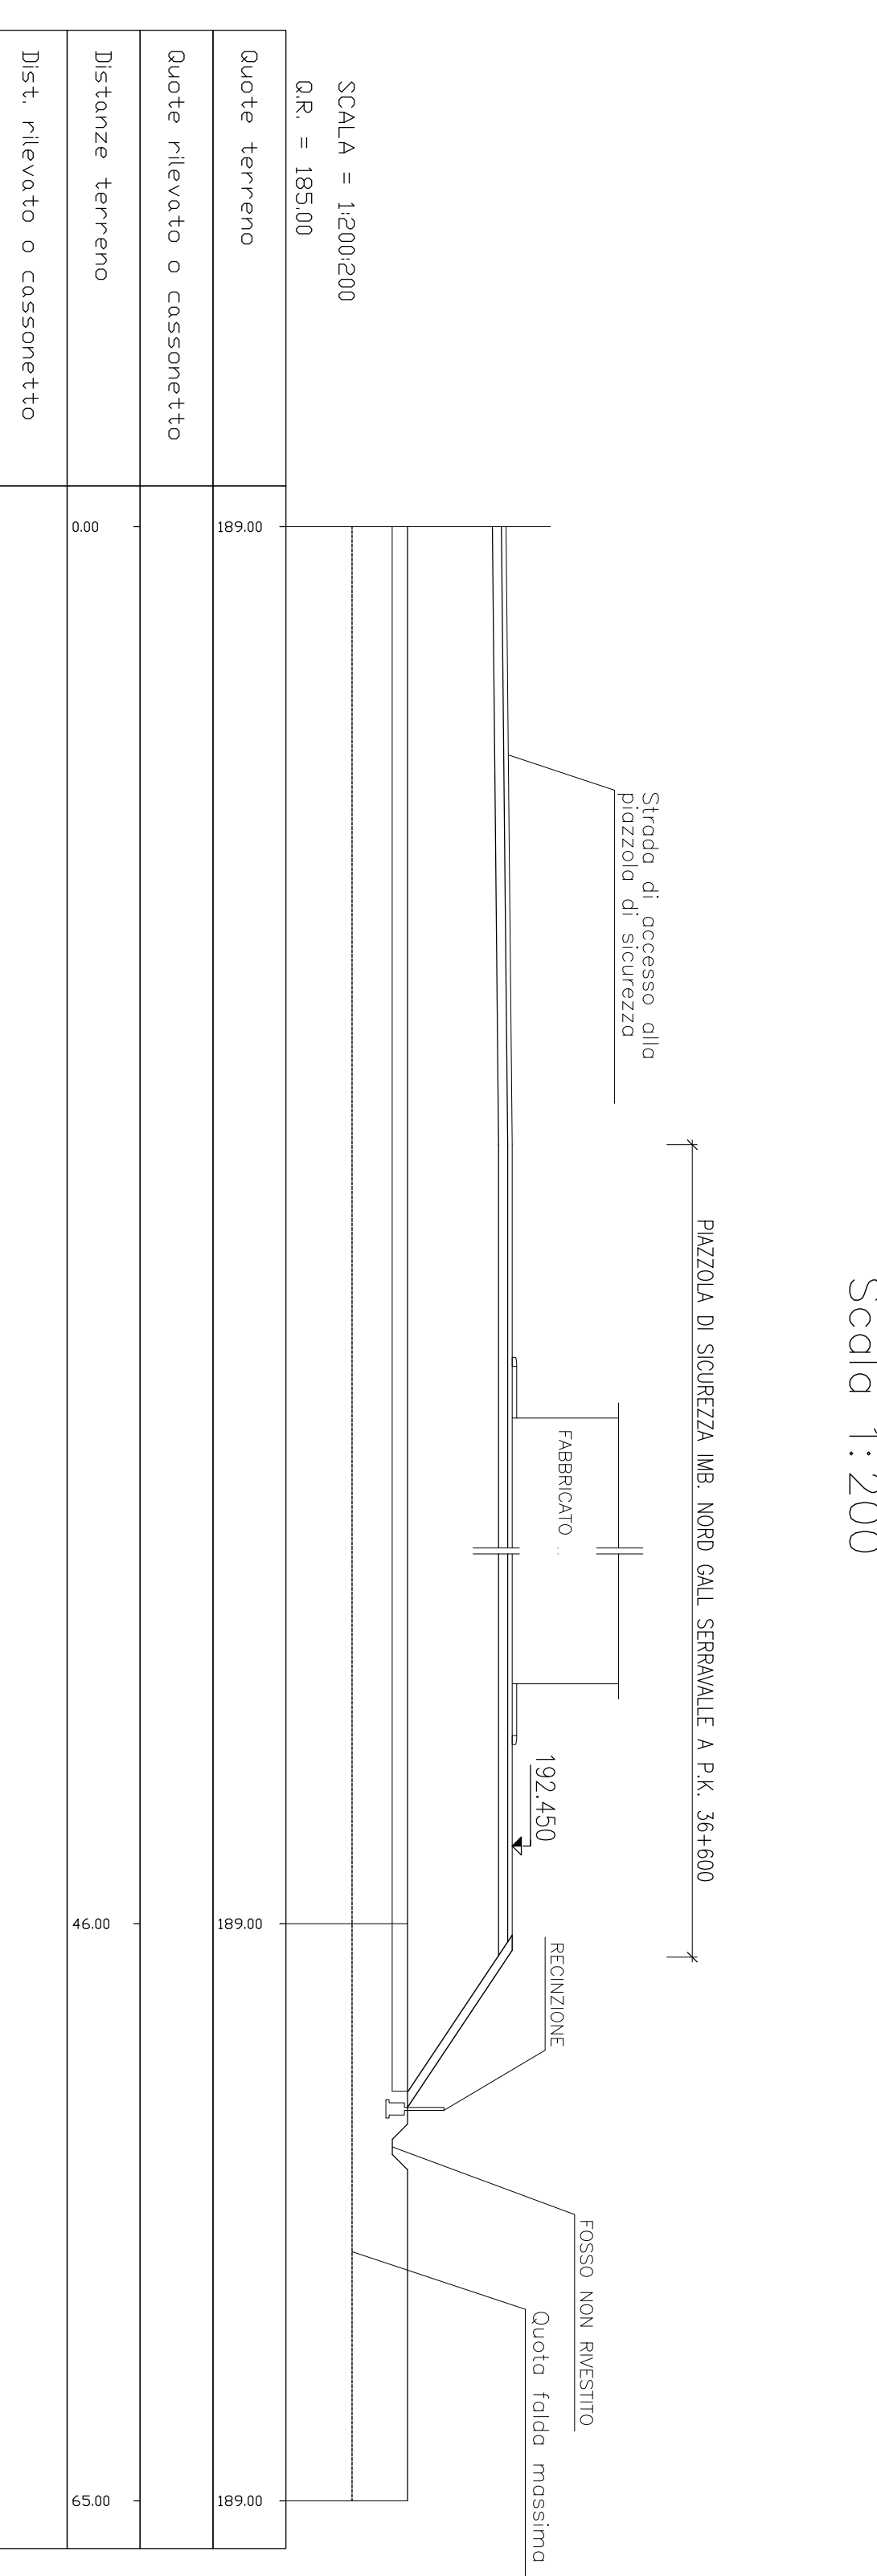


PARTICOLARE RECINZIONE E FOSSEO DI GUARDIA  
Scala 1:20

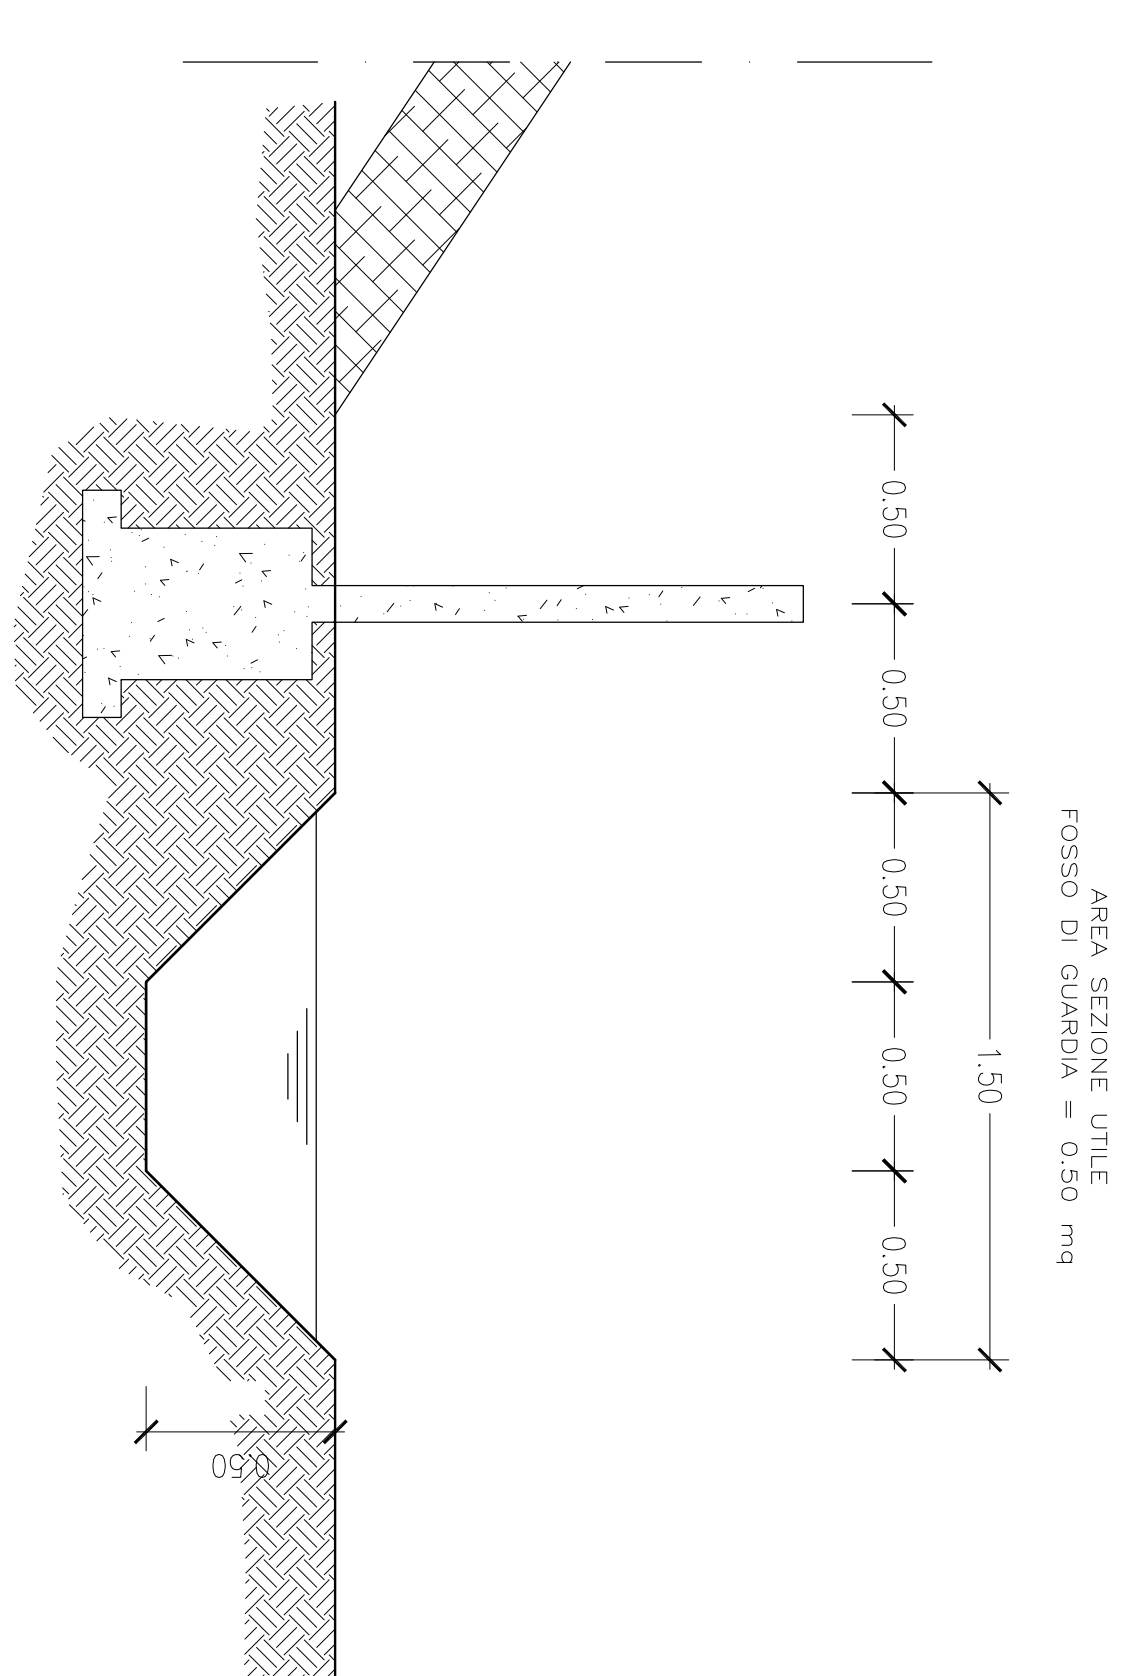

RECINZIONE LUNGO LINEA AC (H = 1,30) CON RETE METALLICA  
Scala 1:50

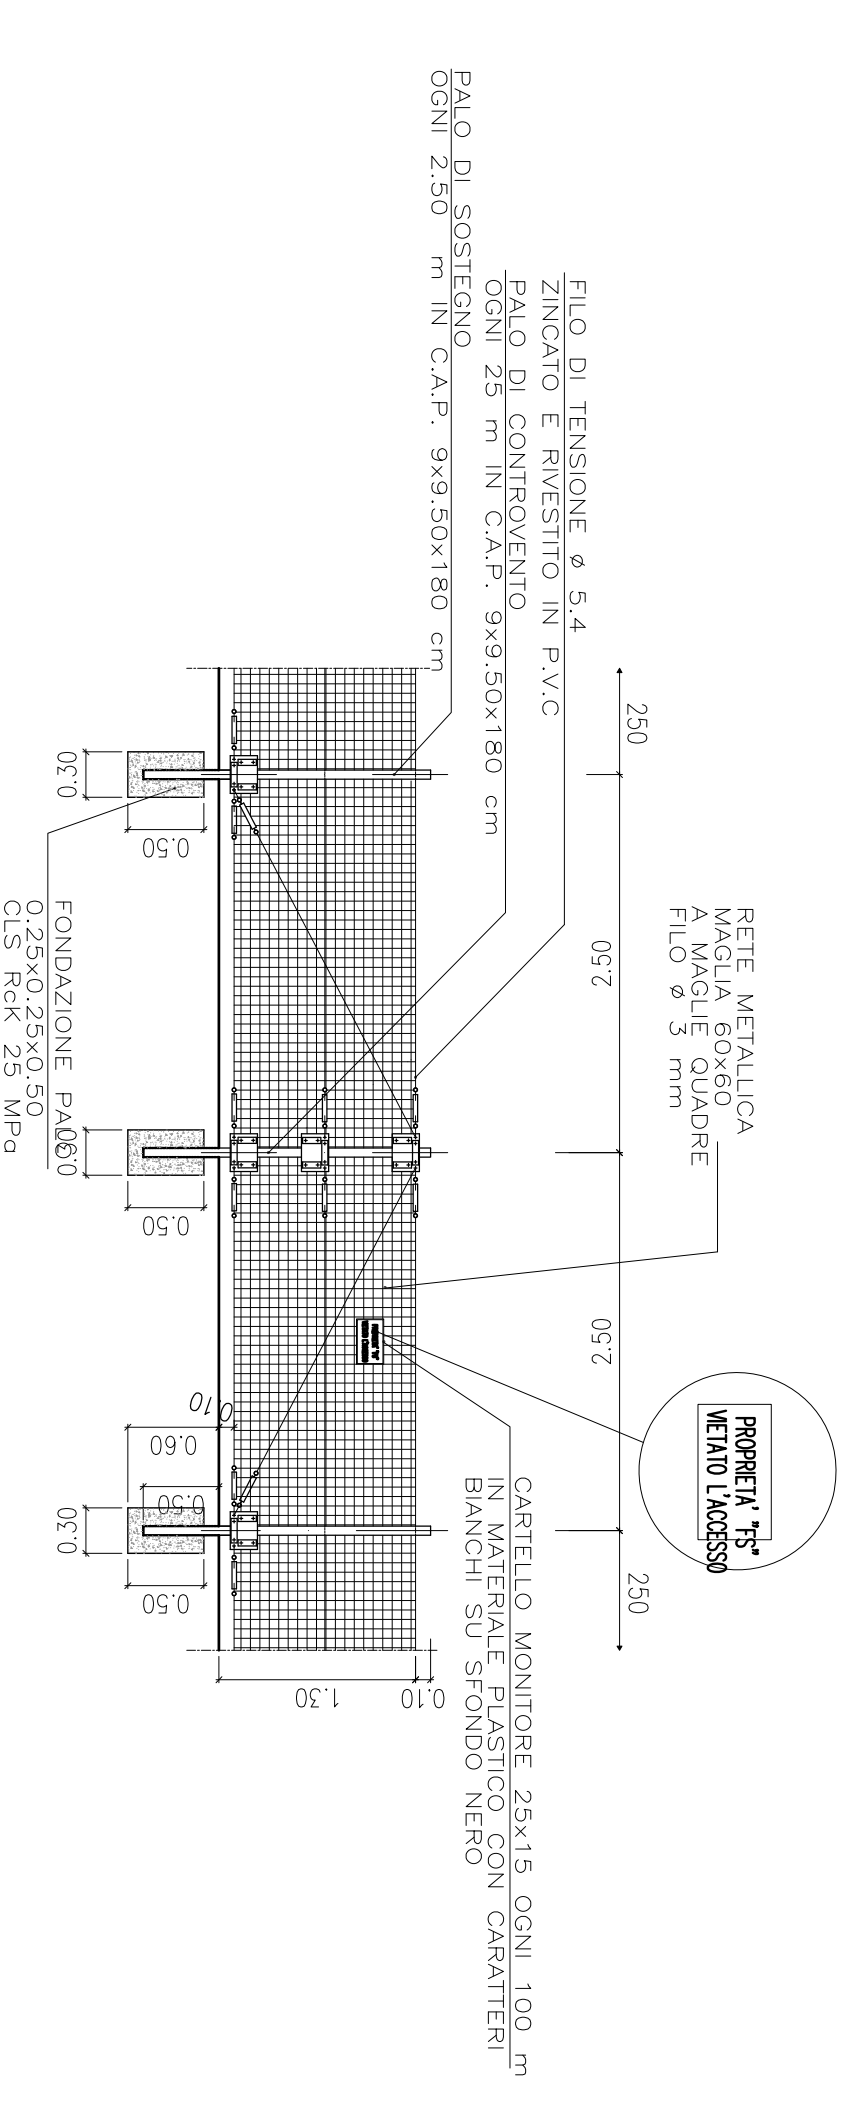

DETTAGLIO RECINZIONE IN CURVA  
Scala 1:50

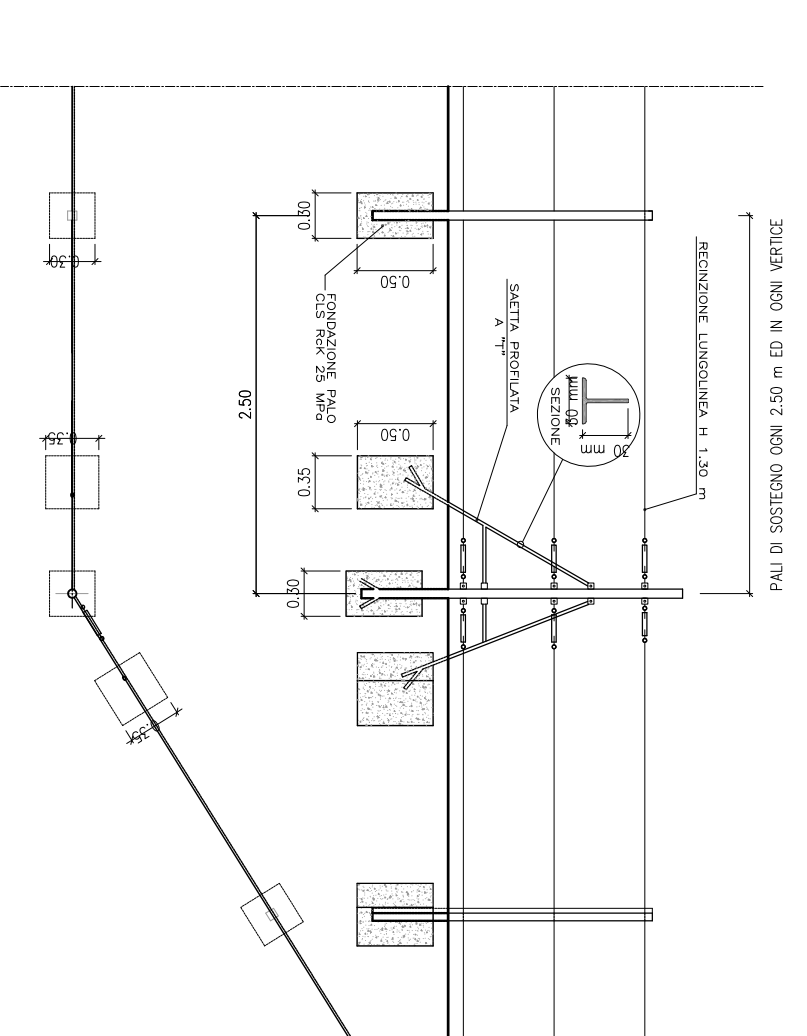

<b>COMITENTE:</b>				
ALTA SORVEGLIANZA:				
<b>GENERAL CONTRACTOR:</b>				
<b>TRATTA AV/A.C. TERZO VALICO DEI GIOMI PROGETTO DEFINITIVO</b>				
<b>Piazza tecnologiche</b>				
<b>Piazza Sicurezza Imbocco Nord Galleria Serravalle a pk 36+600</b>				
<i>Planimetria sezioni e particolari</i>				
<b>GENERAL CONTRACTOR:</b>	<b>ITALFER S.p.A.</b>			<b>SCALE:</b>
<b>CLIENT:</b>	<b>COV</b>			<b>DATA:</b>
<b>PROGETTAZIONE:</b>	<b>CONFESSIONE:</b>	<b>STATO:</b>	<b>PRODOTTO:</b>	<b>REDAZIONE:</b>
<b>A3 0 1</b>	<b>0 0</b>	<b>D</b>	<b>C V</b>	<b>A Z</b>
<b>IN 1 K 0 X</b>	<b>0 0 1</b>	<b>E</b>		

NO.	DESCRIZIONE	DATA	PROGETTISTA	VERIFICATORE	DATA	PRODOTTORE	REDAZIONE
001	DISEGNO ES. ART. 14 G. L. 10/20	14/06/2009	ING. G. C.	ING. G. C.	14/06/2009	ING. G. C.	ING. G. C.
100	Adeguamento autoriza in questi	30/03/2021	ING. E. R.	ING. E. R.	30/03/2021	ING. E. R.	ING. E. R.

In. Esp. Nome File: C:\GAC\PROGETTI\GAC\00003

CIP: F3302200000003