PIANTA
SCALA 1:50

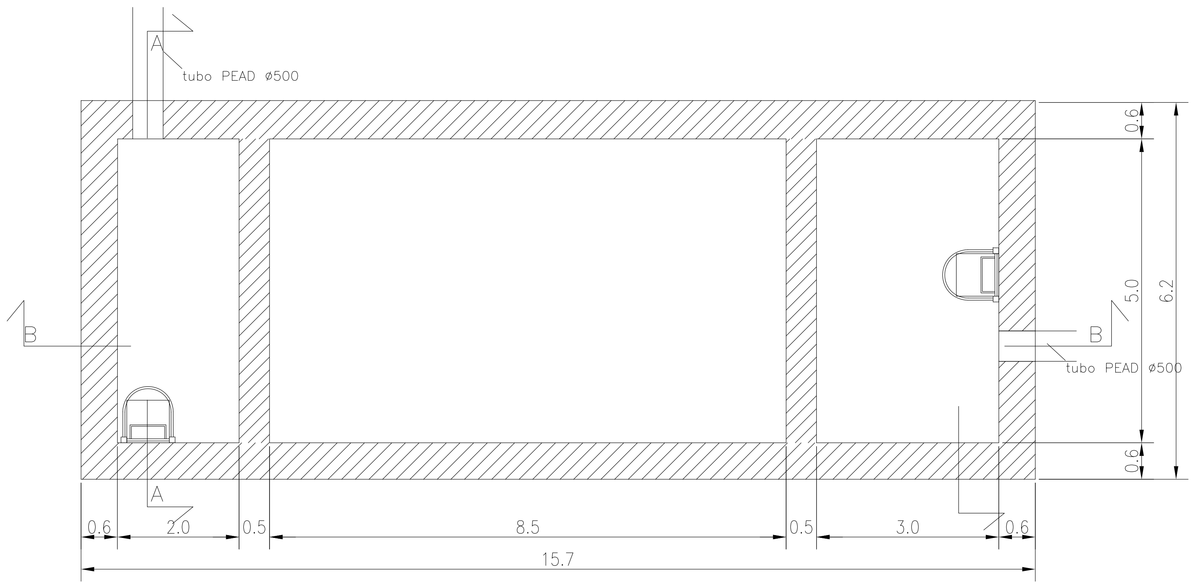

SEZIONE A–A
SCALA 1:50

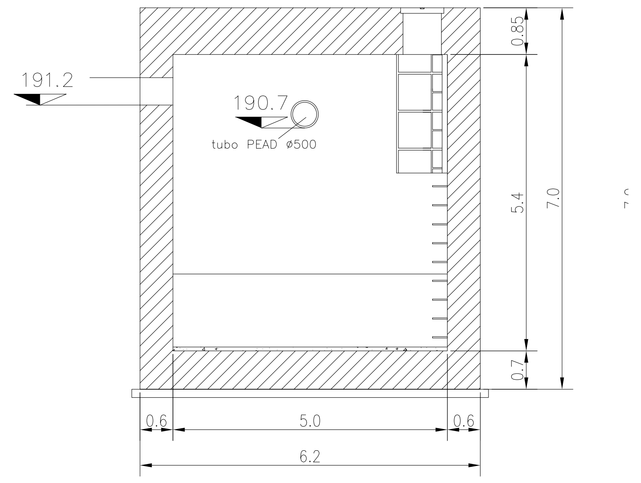

KEY MAP

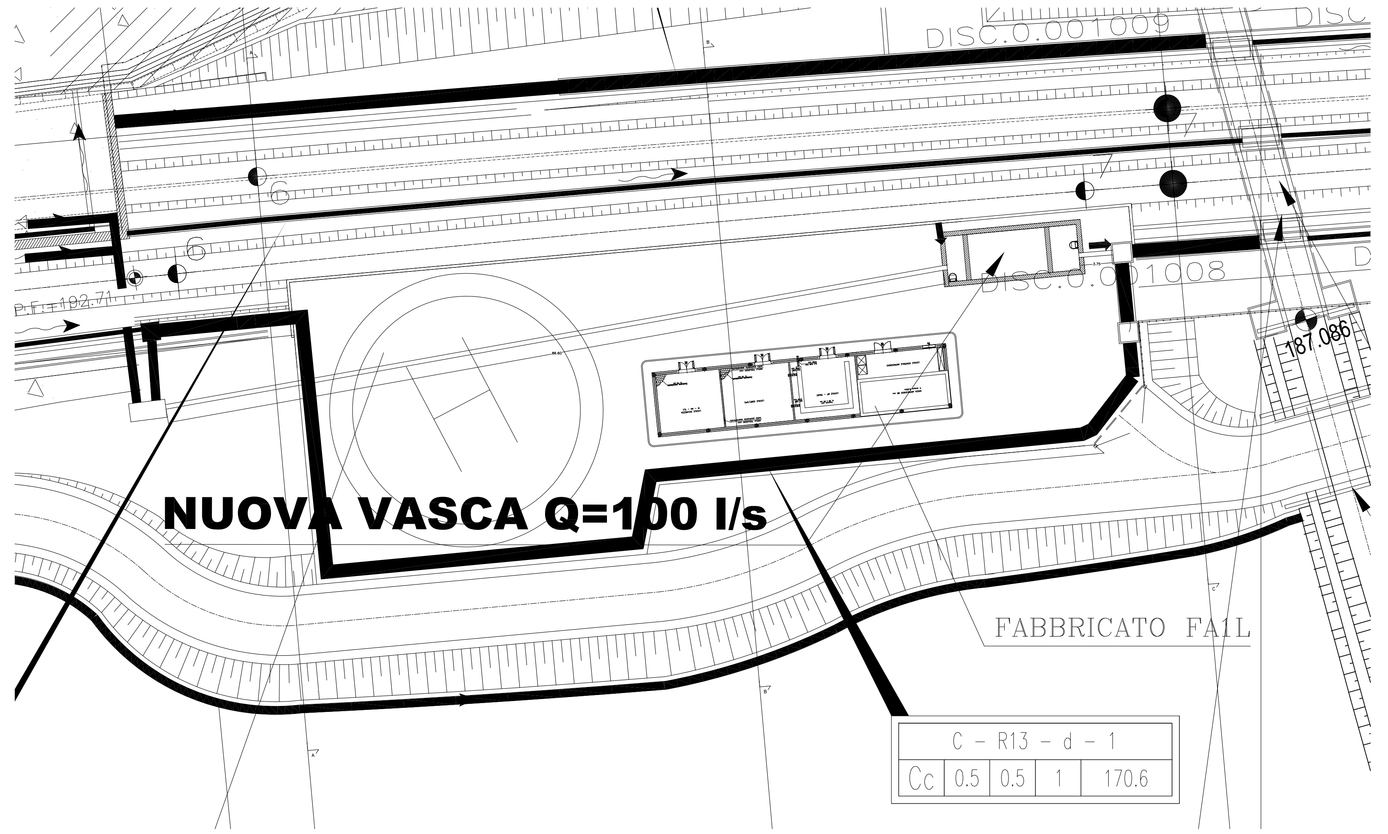

SEZIONE B–B
SCALA 1:50

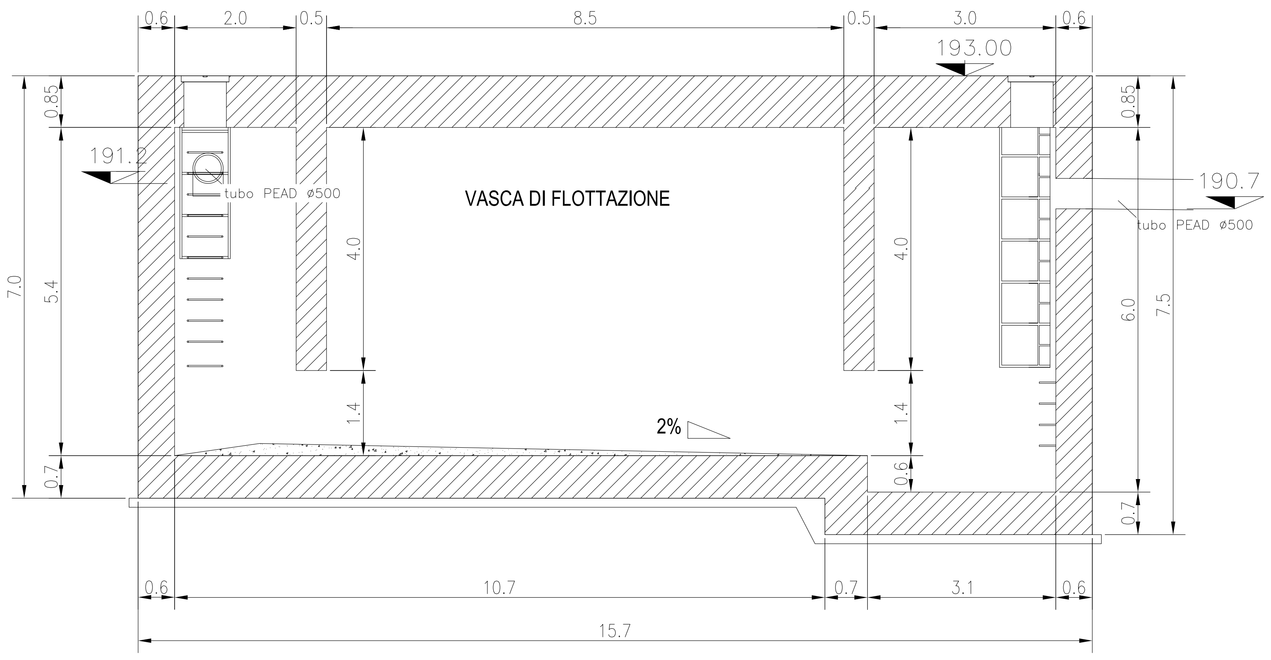

SEZIONE C–C
SCALA 1:100

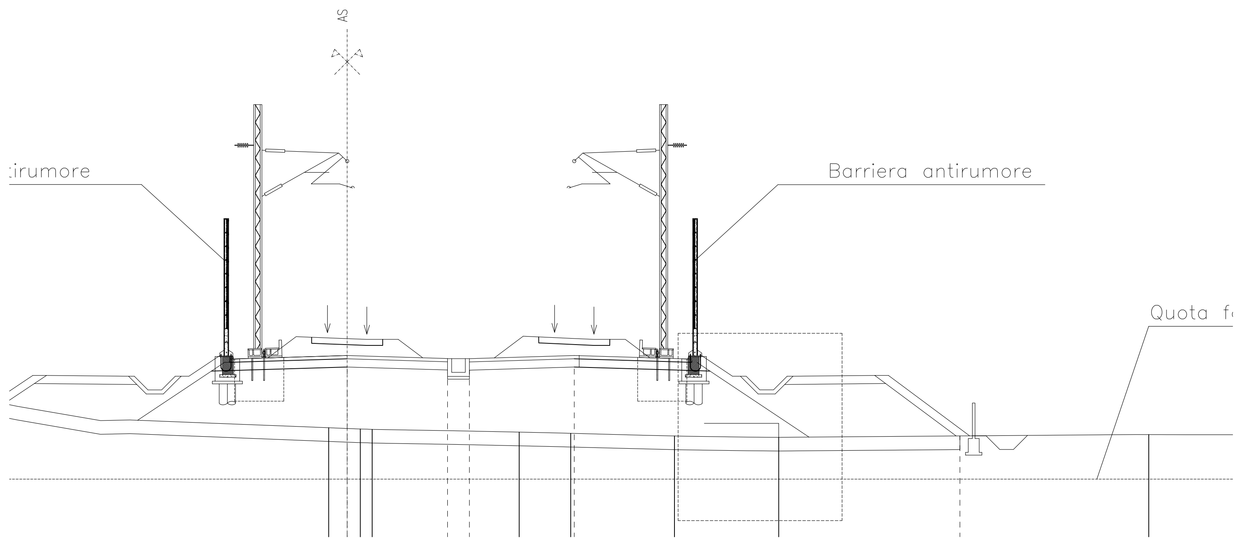

SEZIONE A–A
SCALA 1:100

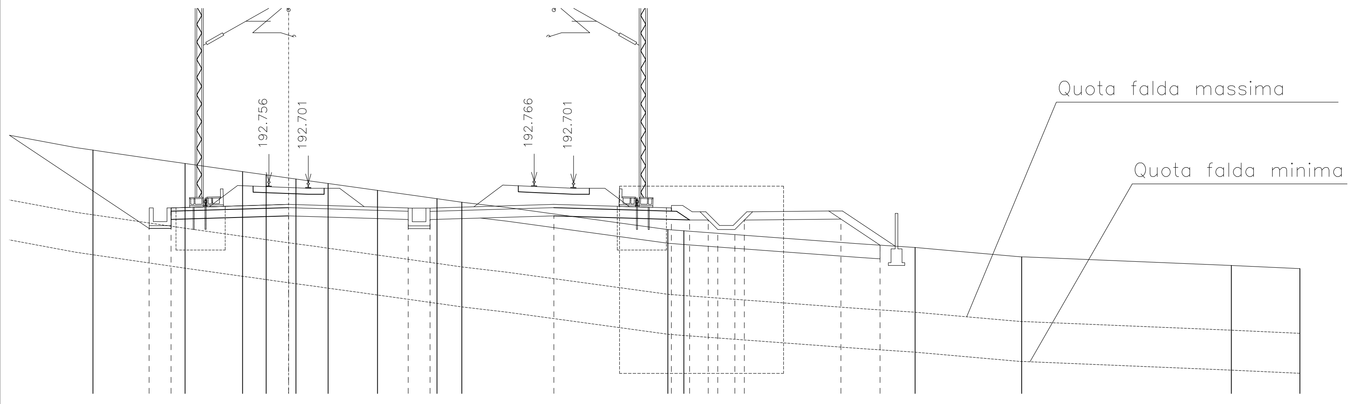

SEZIONE B–B
SCALA 1:100

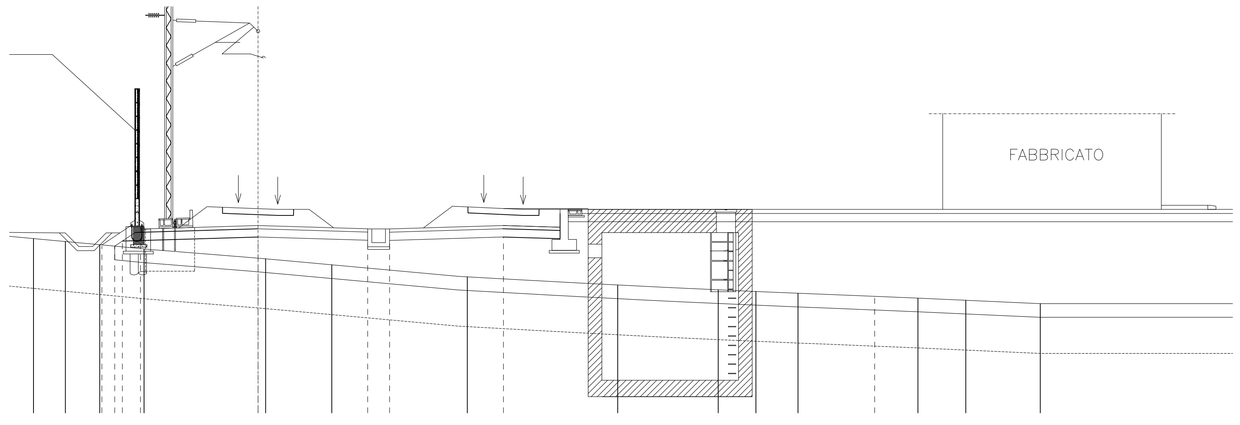

SEZIONI DI SCAVO

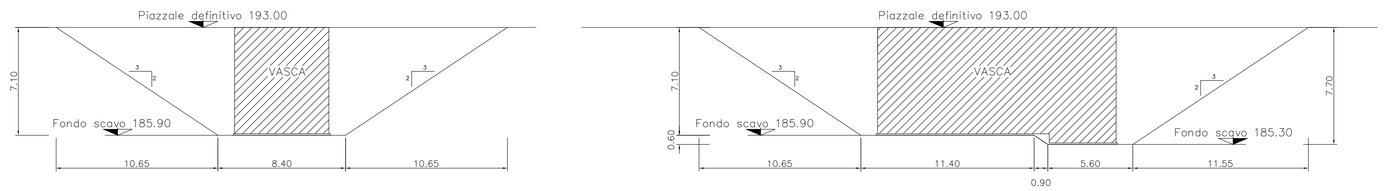

Tubo Polietilene ad Alta Densità per scarichi e fognature interrate a gravità conforme alle norme UNI 12666, colore nero, segnato ogni metro con marchio del produttore, marchio IIP, numero produttore, data di produzione, norme di riferimento, diametro.
Classe SN 2.

NOTE
GLI SPESSORI DEI MURI E DEI SOLAI SONO PURAMENTE INDICATIVI

COMMITTENTE: RFI RETE FERROVIARIA ITALIANA – GRUPPO FERROVIE DELLO STATO ITALIANE

ALTA SORVEGLIANZA: ITALFERR – GRUPPO FERROVIE DELLO STATO ITALIANE

GENERAL CONTRACTOR: Consorzio Collegamenti Integrati Veloci

INFRASTRUTTURE FERROVIARIE STRATEGICHE DEFINITE DALLA LEGGE OBIETTIVO N.443/01

TRATTA A.V./A.C. TERZO VALICO DEI GIOVI
PROGETTO DEFINITIVO

PIAZZOLE_TECNOLOGICHE

PIAZZOLA_SICUREZZA_IMBOCCO_NORD_GALLERIA_SERRAVALLE_PK_36+600

VASCA_DI_RACCOLTA_DEI_LIQUIDI_DELLA_GALLERIA_SERRAVALLE

GENERAL CONTRACTOR	ITALFERR S.p.A.	SCALA:
Consorzio Cociv – Project Manager – Data: 26/03/2012		–

COMMESSA	LOTTO	FASE	ENTE	TIPO DOC.	OPERA/DISCIPLINA	PROGR.	REV.
A301	00	D	CV	SZ	IN1KOX	001	E

PROGETTAZIONE								
Rev.	Descrizione emissione	Redatto	Data	Verificato	Data	Progettista integratore	Data	IL PROGETTISTA
E00	Adeguamento sicurezza in galleria	[illegible]	16/03/2012	Ing I.Barilli	20/03/2012	Ing E.Pagani	23/03/2012	Ing E.Orlandi – ORDINE DEGLI INGEGNERI DELLA PROVINCIA DI MILANO – 26/03/2012

n. Elab. NUMERO_ELABORATO

Nome File: A301-00-D-CV-SZ-IN1K0X-001_E00

CUP: F81H92000000008