

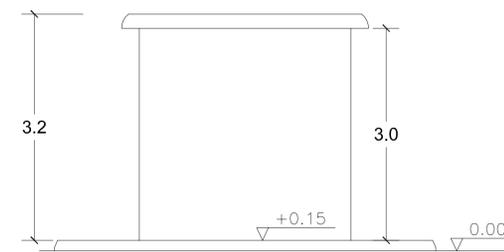
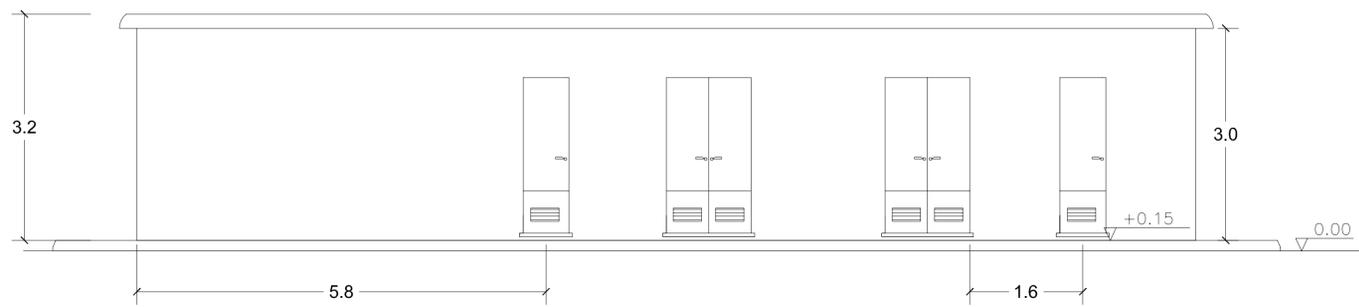
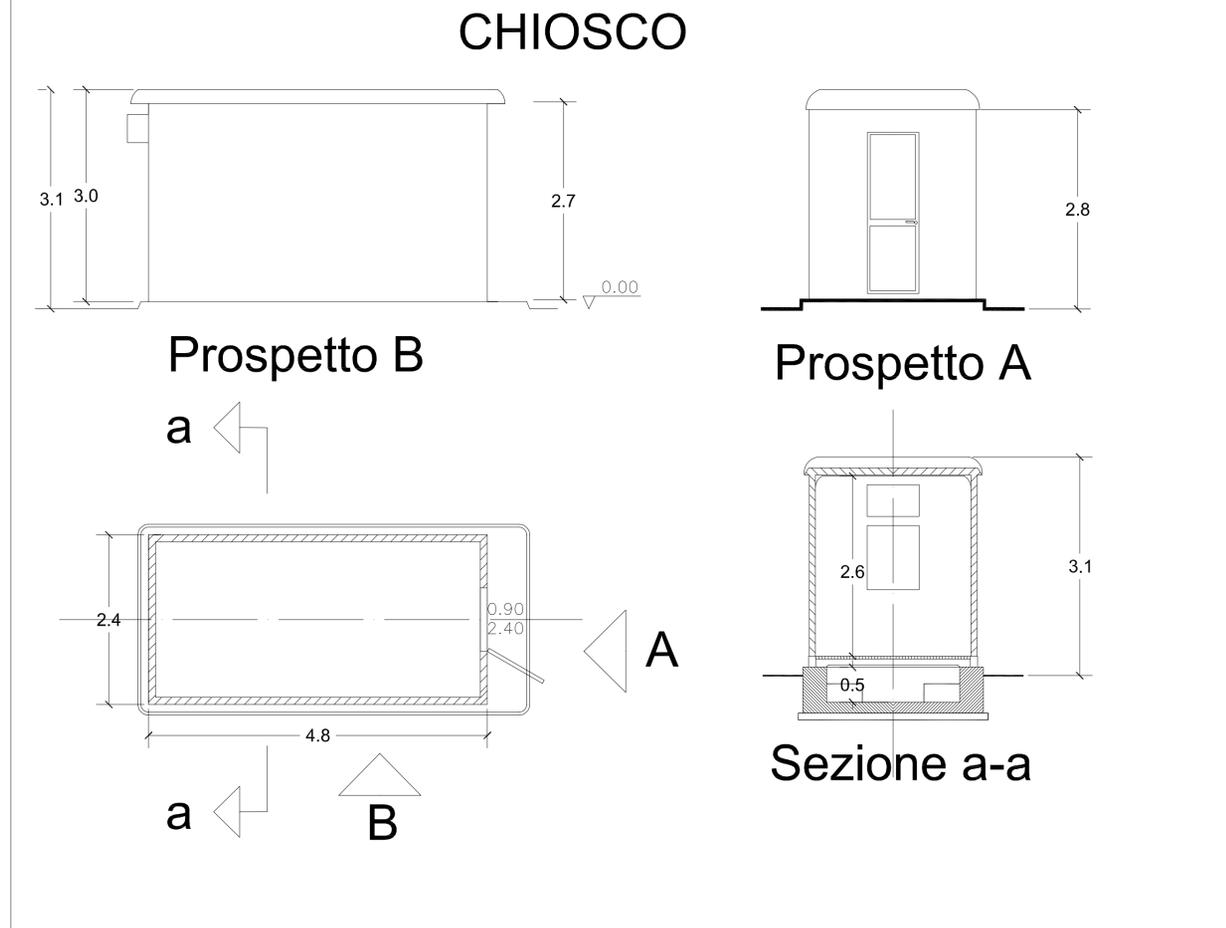


EDIFICIO DI CONSEGNA MT E TL

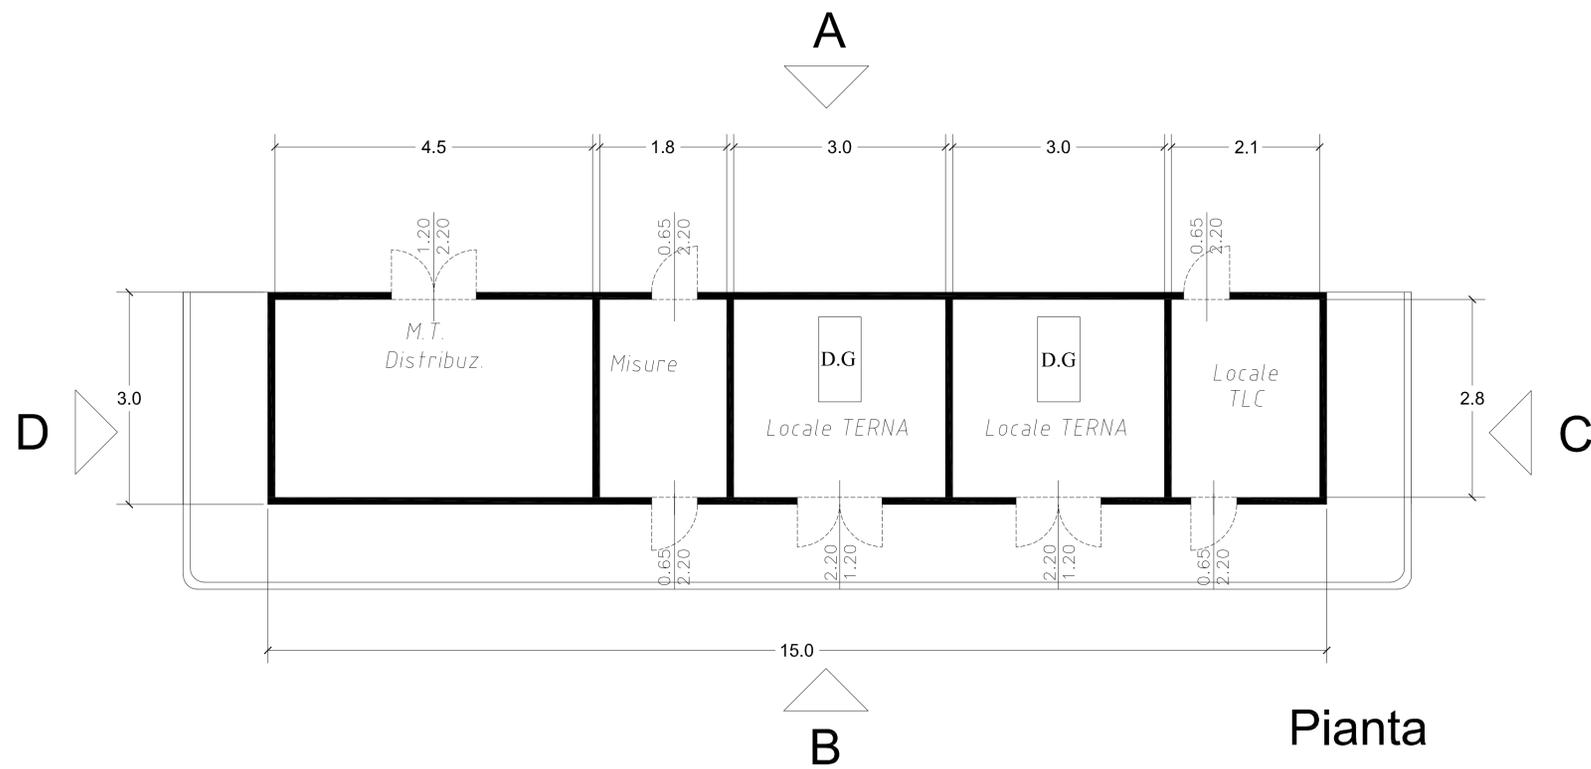

Prospetti C e D

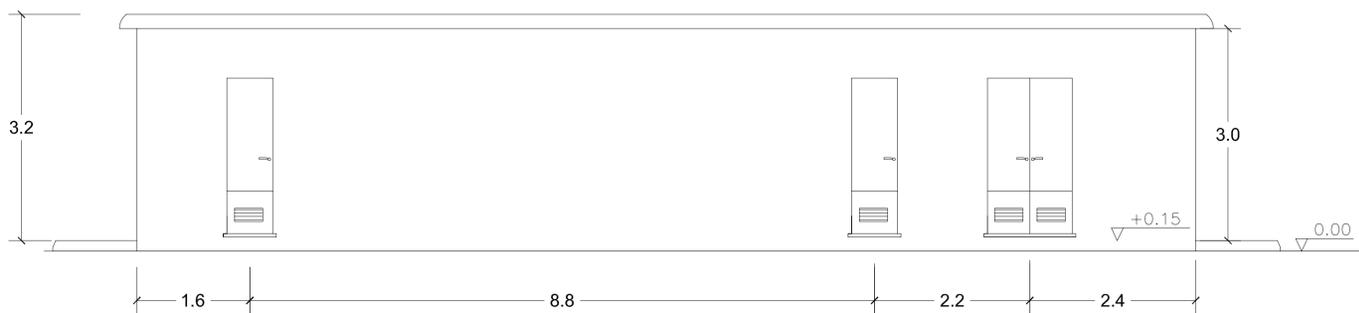

Prospetto A (lato esterno)

Revisione	DATA	DESCRIZIONE	ELABORATO	VERIFICATO	APPROVATO
00	07.01.2010	EMESSO PER APPROVAZIONE	A. DAIDONE	F. BONI	G. D'AMICO
			COMMESSA N° IV-TARA-9999 ORDINE N° 4200011987 Dis. N° TA-IV9999-EB-B-78909		
IMPIANTO: CENTRALE A CICLO COMBINATO DI TARANTO					
SOTTOSTAZIONE 150 KV DI CONNESSIONE ALLA RTN-Edificio di consegna MT e TL e Chiosco					
			COMMESSA N° 022623 Dis. N° TA-IV9999-EB-B-78909		
SCALA 1:50			Pg 1 di 1		