



UBICAZIONE PLANIMETRICA

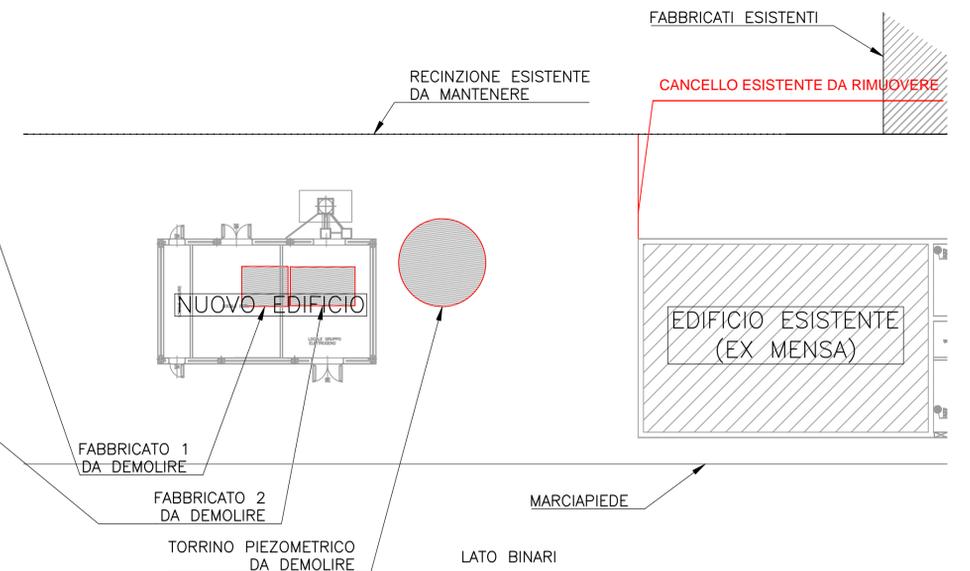

PLANIMETRIA DEMOLIZIONI 1:200



PLANIMETRIA PIAZZALE 1:200

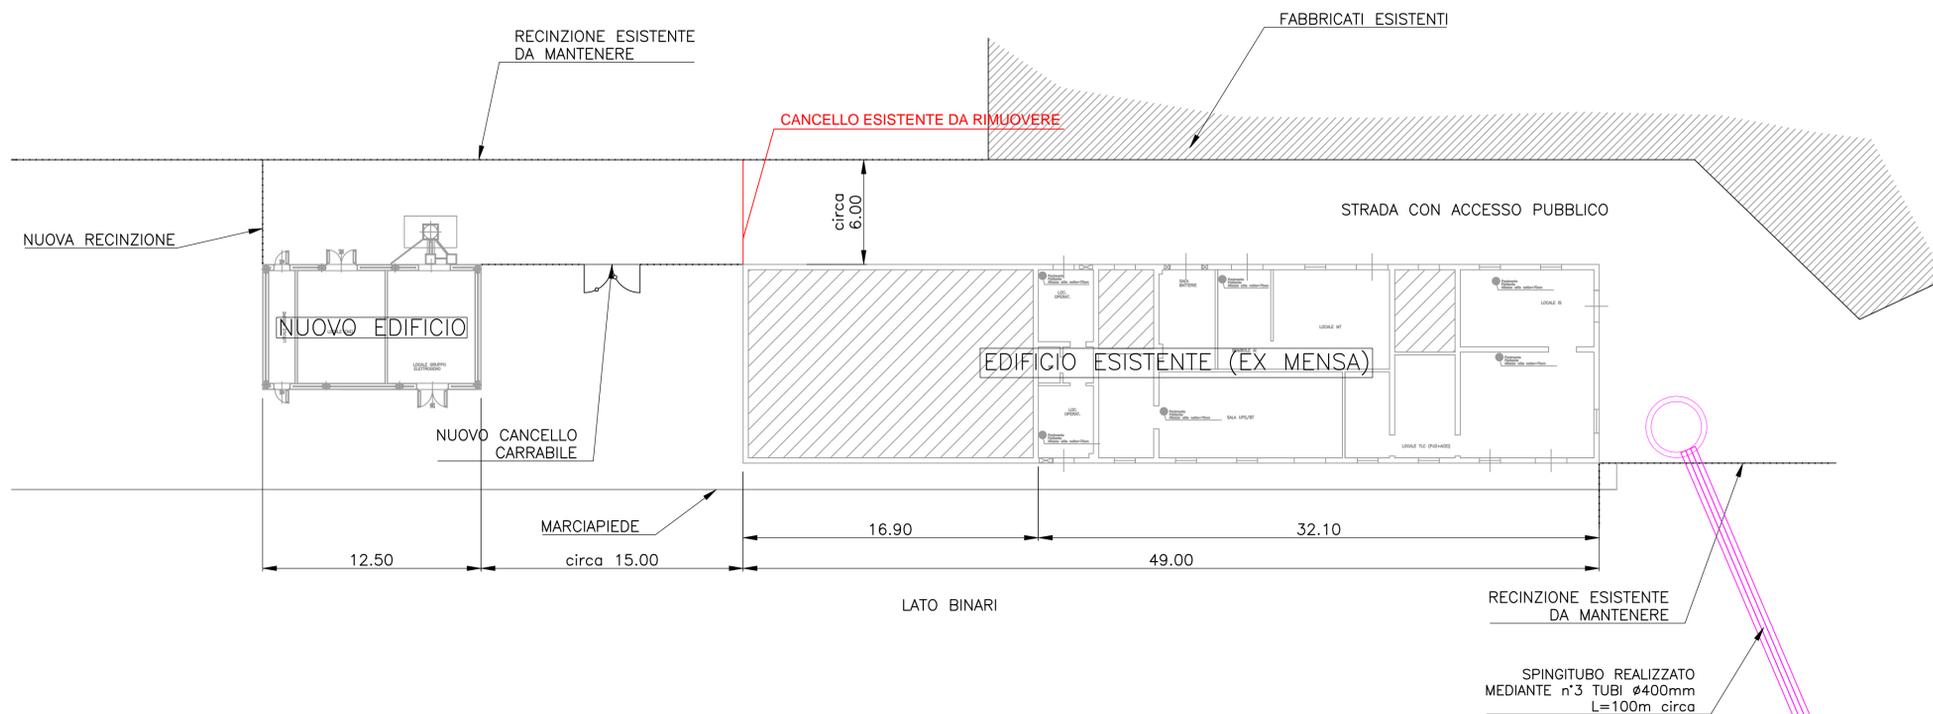

COMMITTENTE:

ALTA Sorveglianza:

GENERAL CONTRACTOR:

**INFRASTRUTTURE FERROVIARIE STRATEGICHE DEFINITE DALLA LEGGE OBIETTIVO N.443/01**

**TRATTA A.V./A.C. TERZO VALICO DEI GIOVI**

**PROGETTO DEFINITIVO**

**STAZIONE DI TORTONA**

*Piazzale - Fabbricato PJ2+ACEI a Tortona*

*Planimetrie e demolizioni*

GENERAL CONTRACTOR	ITALFERR S.p.A.				SCALA:			
Consorzio <b>Cociv</b> Project Manager					1:100			
28/03/2012	COMMESSA	LOTTO	FASE	ENTE	TIPO DOC.	OPERA/DISCIPLINA	PROGR.	REV.
	A301	00	D	CV	BA	IN1W0X	001	E
PROGETTAZIONE								
Rev.	Descrizione emissione	Redatto	Data	Verificato	Data	Progettista Integratore	Data	IL PROGETTISTA
E00	ADEGUAMENTO SICUREZZA IN GALLERIA	Ing. Panzan	16/03/2012	Ing. F. Colla	20/03/2012	Ing. E. Paganò	23/03/2012	
n. Elab. 77								
Nome File: A301-00-D-CV-BA-IN1W-0X-001_E00 CUP: F81H9Z000000008								