SEZIONI TRASVERSALI_FERMATA LIBARNA -*RI11*-
da Sezione 5 a Sezione 8
scala 1:200

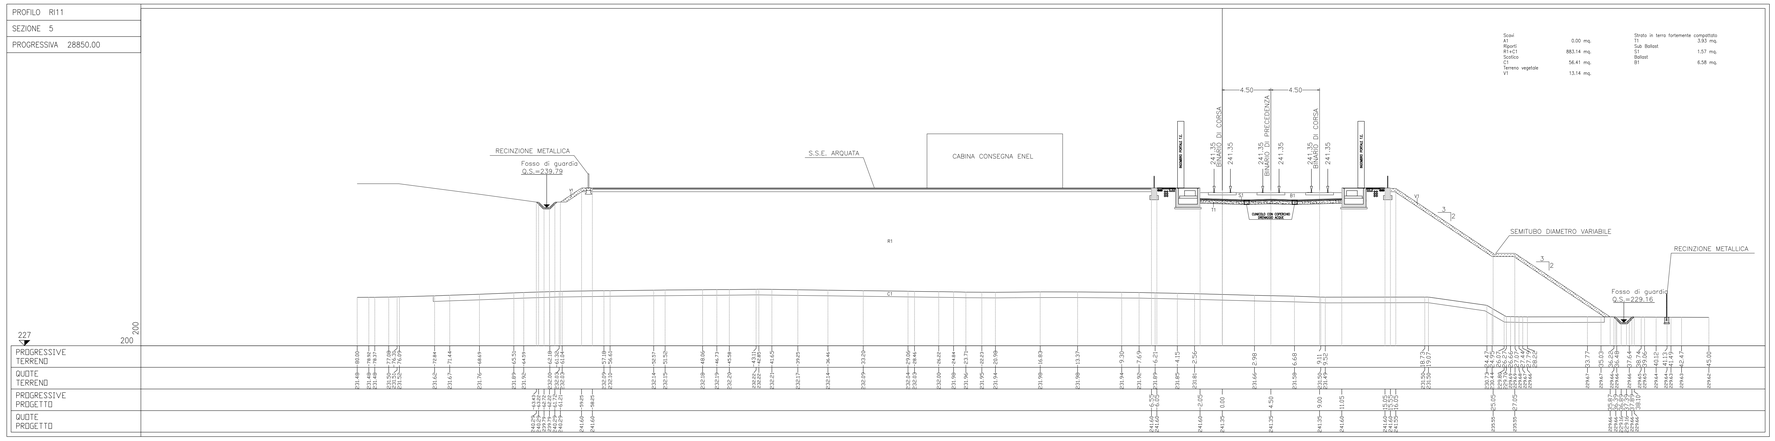

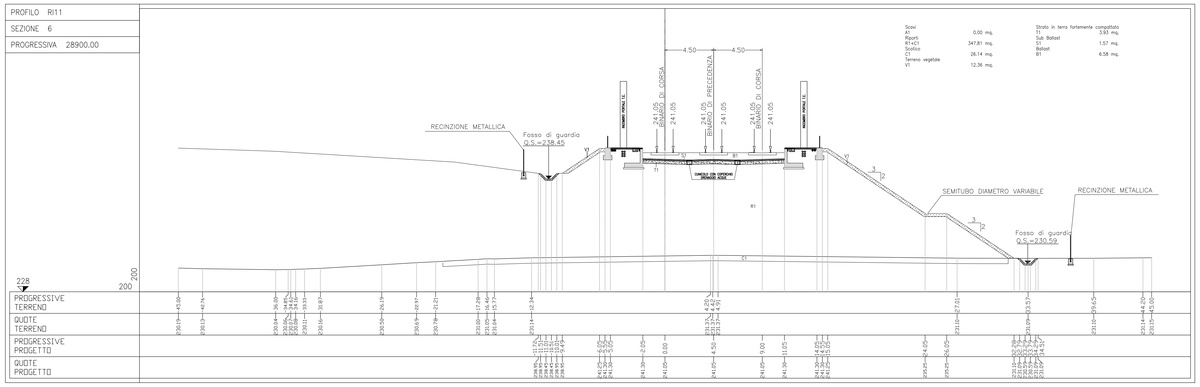

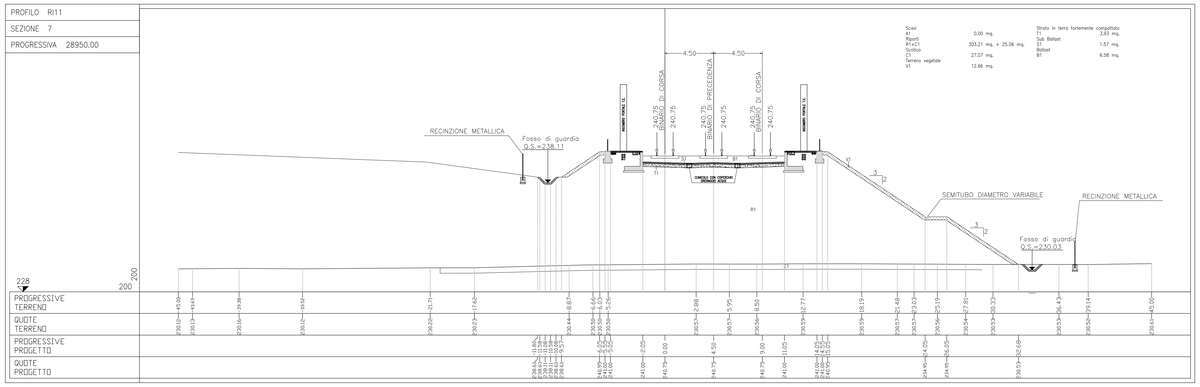

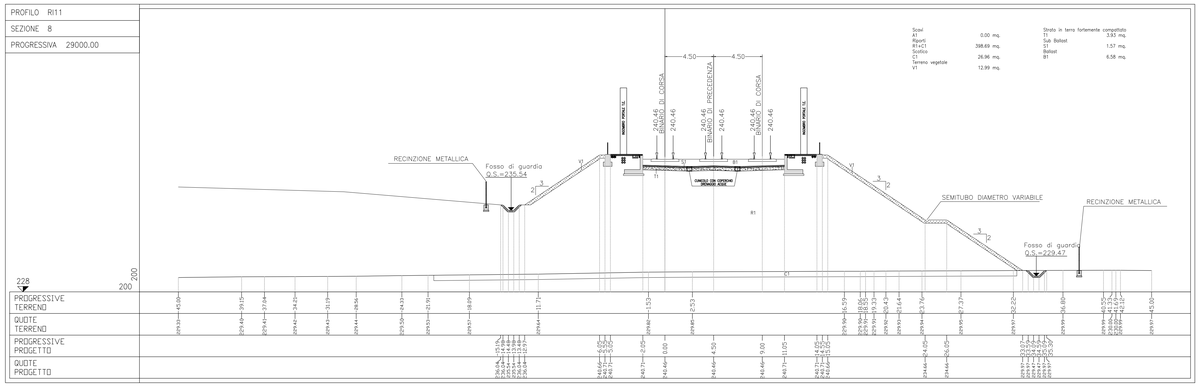

NOTE:
AL DI SOTTO DELLO SCOTICO PREVEDERE BONIFICA DI 50 CM

COMMITTENTE:
RFI RETE FERROVIARIA ITALIANA
GRUPPO FERROVIE DELLO STATO ITALIANE

ALTA SORVEGLIANZA:
ITALFERR
GRUPPO FERROVIE DELLO STATO ITALIANE

GENERAL CONTRACTOR:
Consorzio Collegamenti Integrati Veloci

INFRASTRUTTURE FERROVIARIE STRATEGICHE DEFINITE DALLA LEGGE OBIETTIVO N.443/01

TRATTA A.V./A.C. TERZO VALICO DEI GIOVI
PROGETTO DEFINITIVO

Rilevato di Linea da Pk 28+668 a Pk 29+024
Sezioni trasversali
Da 5-8

GENERAL CONTRACTOR	ITALFERR S.p.A.	SCALA:
Consorzio Cociv — Data: 26/03/2012		1:200

COMMESSA	LOTTO	FASE	ENTE	TIPO DOC.	OPERA/DISCIPLINA	PROGR.	REV.
A301	00	D	CV	W9	RI1110X	002	E

PROGETTAZIONE

Rev.	Descrizione emissione	Redatto	Data	Verificato	Data	Progettista Integratore	Data	IL PROGETTISTA
B00	EMISSIONE EX ART. 4 D.Lgs 190/02	SWS	15/06/05	OC	15/06/05	PM	15/06/05	
E00	Adeguamento sicurezza in galleria	Ing.A.Rinaldi	16/03/2012	Ing.F.Collo	20/03/2012	Ing.E.Pagani	23/03/2012	

n. Elab.

Nome File: A301-00-D-CV-W9-RI11-EB-002_E00
CUP: F81H92000000008