SEZIONI TRASVERSALI_FERMATA LIBARNA -*RI12*-
da Sezione 12 a Sezione 14
scala 1:200

PROFILO RI12
SEZIONE 14
PROGRESSIVA 29491.39

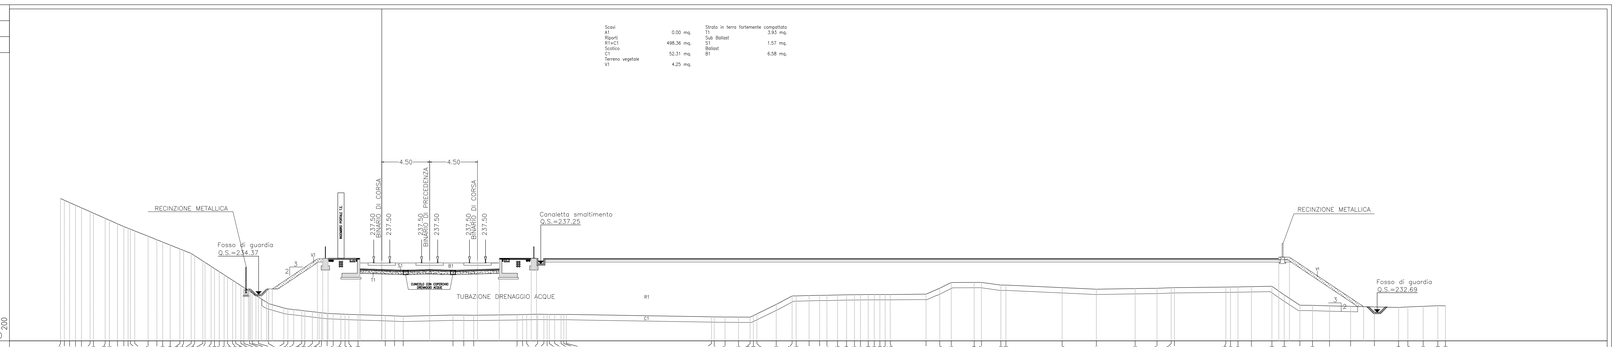

PROFILO RI12
SEZIONE 13
PROGRESSIVA 29450.00

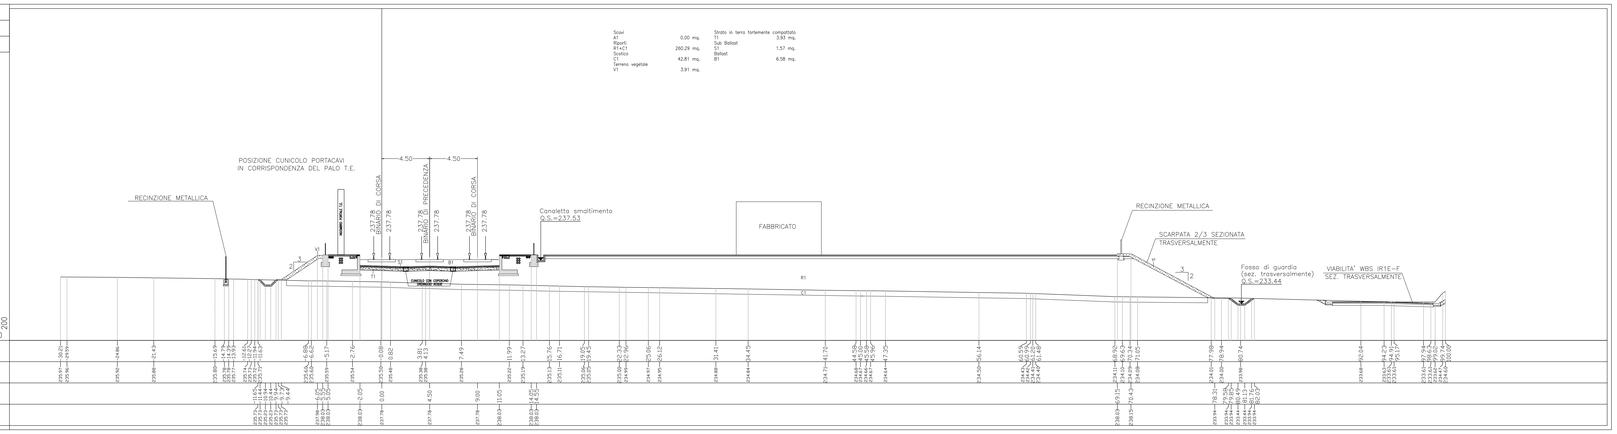

PROFILO RI12
SEZIONE 12
PROGRESSIVA 29398.06

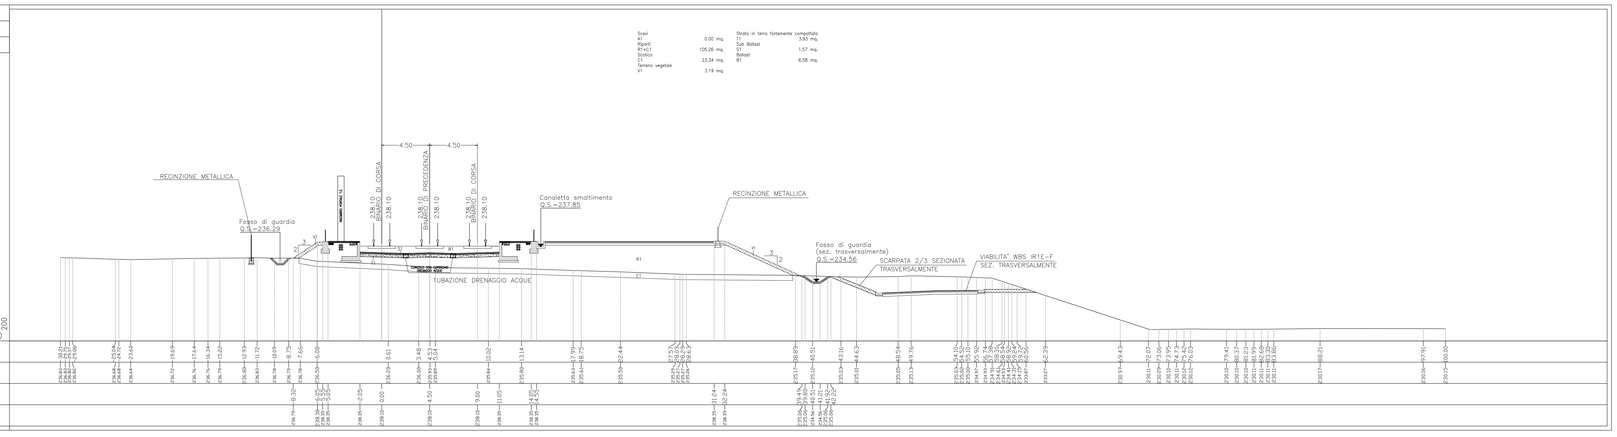

NOTE:
AL DI SOTTO DELLO SCOTICO PREVEDERE BONIFICA DI 50 CM

COMMITTENTE:
RFI RETE FERROVIARIA ITALIANA
GRUPPO FERROVIE DELLO STATO ITALIANE

ALTA SORVEGLIANZA:
ITALFERR
GRUPPO FERROVIE DELLO STATO ITALIANE

GENERAL CONTRACTOR:
Consorzio Cociv
Consorzio Collegamenti Integrati Veloci

INFRASTRUTTURE FERROVIARIE STRATEGICHE DEFINITE DALLA LEGGE OBIETTIVO N.443/01

TRATTA A.V./A.C. TERZO VALICO DEI GIOVI
PROGETTO DEFINITIVO

Rilevato di Linea – Tratto all'aperto
Sezioni trasversali
Da 12 a 14

GENERAL CONTRACTOR	ITALFERR S.p.A.	SCALA:
Consorzio Cociv Dott. Ing. Renato Mazzoncini Data: 26/03/2012		1:200

COMMESSA	LOTTO	FASE	ENTE	TIPO DOC.	OPERA/DISCIPLINA	PROGR.	REV.
A301	00	D	CV	W9	RI12 0X	004	E

PROGETTAZIONE

Rev.	Descrizione emissione	Redatto	Data	Verificato	Data	Progettista Integratore	Data	IL PROGETTISTA
B00	EMISSIONE EX ART.4 D.Lgs 190/02	SWS	15/06/05	OC	15/06/05	Pol	15/06/05	
E00	Adeguamento sicurezza in galleria	Ing.A.Rivaldi	16/03/2012	Ing.F.Cullo	20/03/2012	Ing.E.Poggio	23/03/2012	

n. Elab.
Nome File: A301-00-D-CV-W9-RI12-0X-004_E00
CUP: F81H92000000008