SEZIONI TRASVERSALI_FERMATA LIBARNA -*TR12*-
da Sezione 8 a Sezione 10
scala 1:200

PROFILO TR12
SEZIONE 8
PROGRESSIVA 28500.00

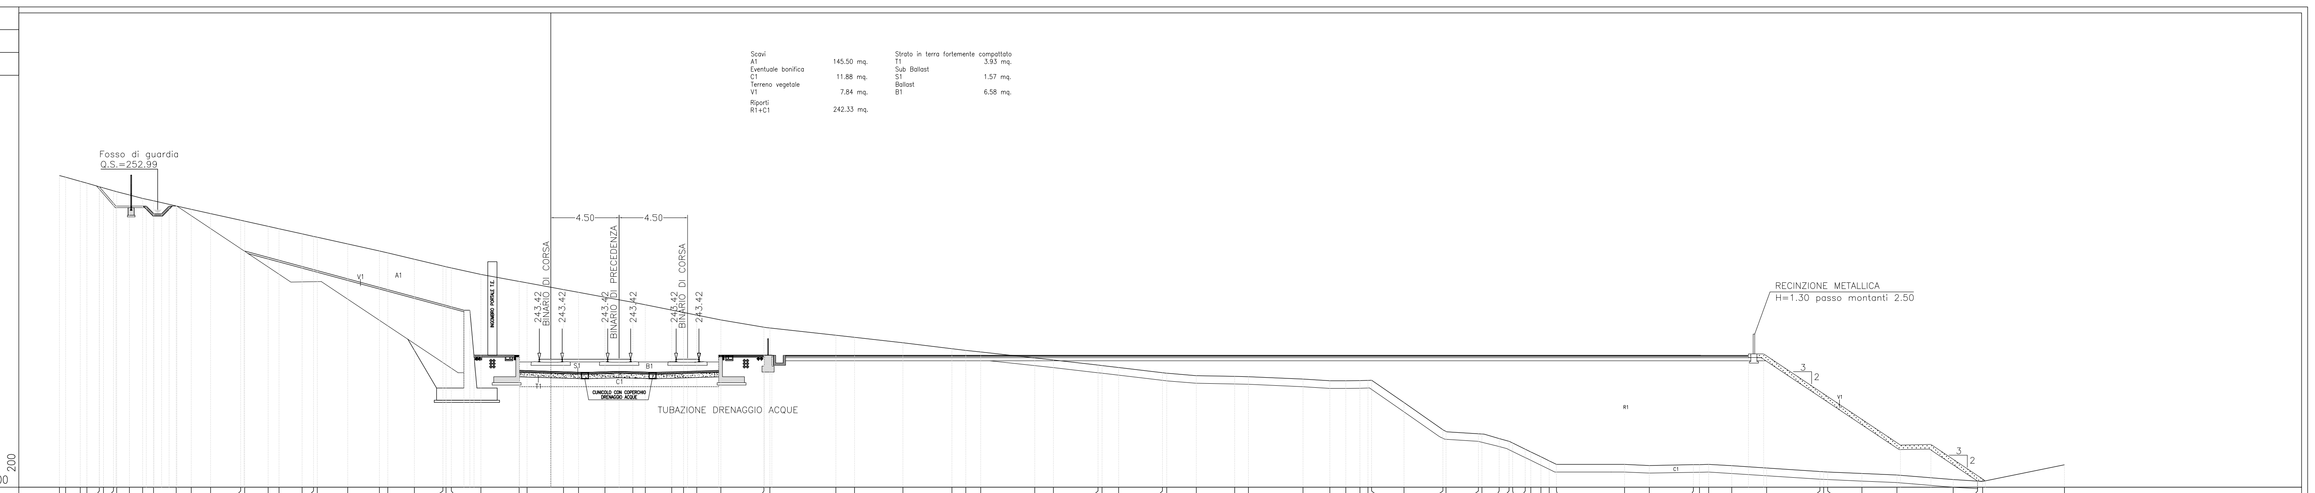

PROFILO TR12
SEZIONE 9
PROGRESSIVA 28550.00

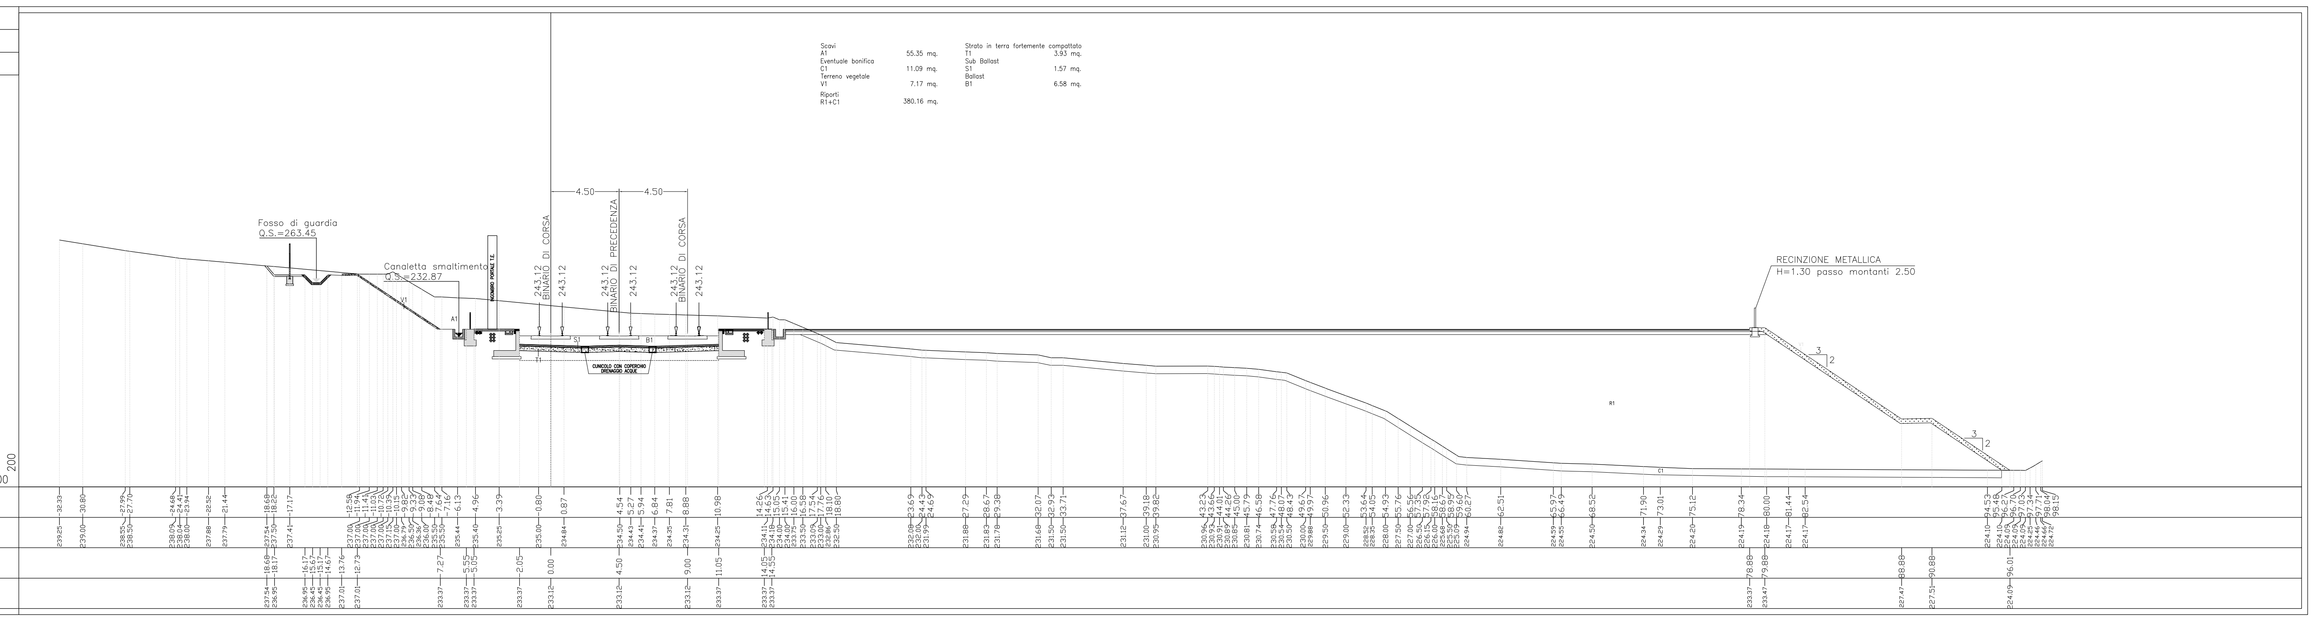

PROFILO TR12
SEZIONE 10
PROGRESSIVA 28600.00

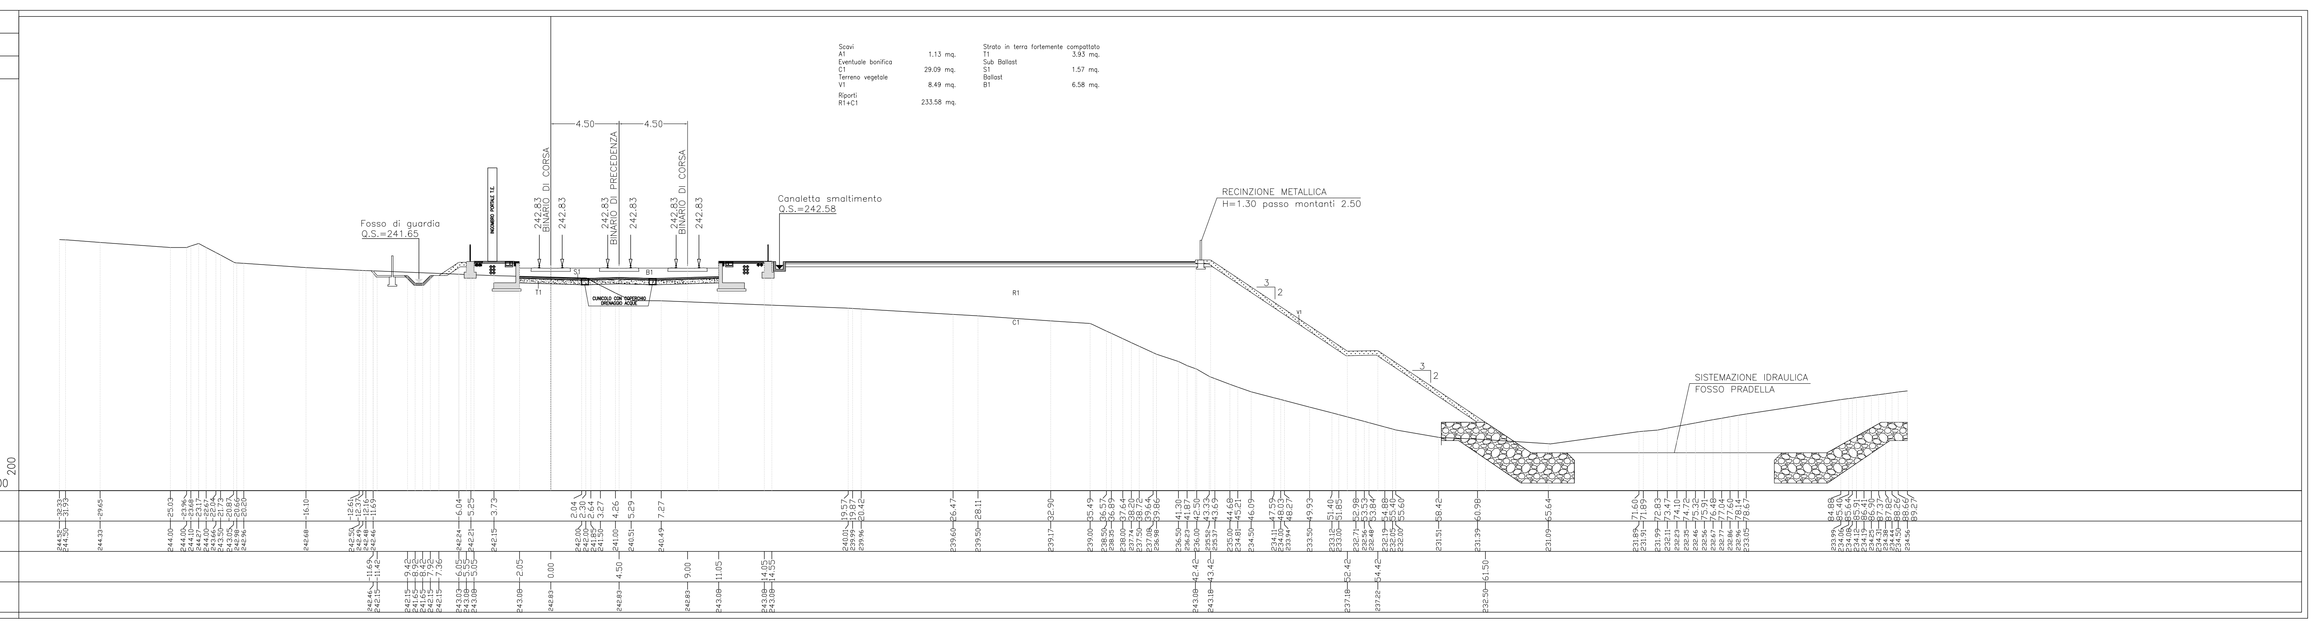

NOTE:
AL DI SOTTO DELLO SCOTICO PREVEDERE BONIFICA DI 50 CM

COMMITTENTE:
RFI RETE FERROVIARIA ITALIANA
GRUPPO FERROVIE DELLO STATO ITALIANE

ALTA SORVEGLIANZA:
ITALFERR
GRUPPO FERROVIE DELLO STATO ITALIANE

GENERAL CONTRACTOR:
Consorzio Collegamenti Integrati Veloci

INFRASTRUTTURE FERROVIARIE STRATEGICHE DEFINITE DALLA LEGGE OBIETTIVO N.443/01

TRATTA A.V./A.C. TERZO VALICO DEI GIOVI
PROGETTO DEFINITIVO

Trincea dalla Pk 39+500 alla Pk 40+794
Sezioni trasversali
Da 8 a 10

GENERAL CONTRACTOR	ITALFERR S.p.A.	SCALA:
Consorzio Cociv, Project Manager Ing. F.Lollo, Data: 26/03/2012		1:200

COMMESSA	LOTTO	FASE	ENTE	TIPO DOC.	OPERA/DISCIPLINA	PROGR.	REV.
A301	00	D	CV	W9	TR120X	003	E

PROGETTAZIONE

Rev.	Descrizione emissione	Redatto	Data	Verificato	Data	Progettista integratore	Data	IL PROGETTISTA
D00	Istruttoria MIT su PD	DECONSULT	30/06/06	M.MAFFONI	30/06/06	E.GHISLANDI	30/06/06	
E00	Adeguamento sicurezza in galleria	Ing.A.Rinaldi	16/03/2012	Ing.F.Collo	20/03/2012	Ing.E.Pagani	23/03/2012	

n. Elab. | Nome File: A301-00-D-CV-WS-TR12-045-003_E00 | CUP: F81H92000000008