


GENOVA

BINARIO PARI E DISPARI TRA MURI DI SOSTEGNO A "U"
L=1046,50m

MILANO



LEGENDA

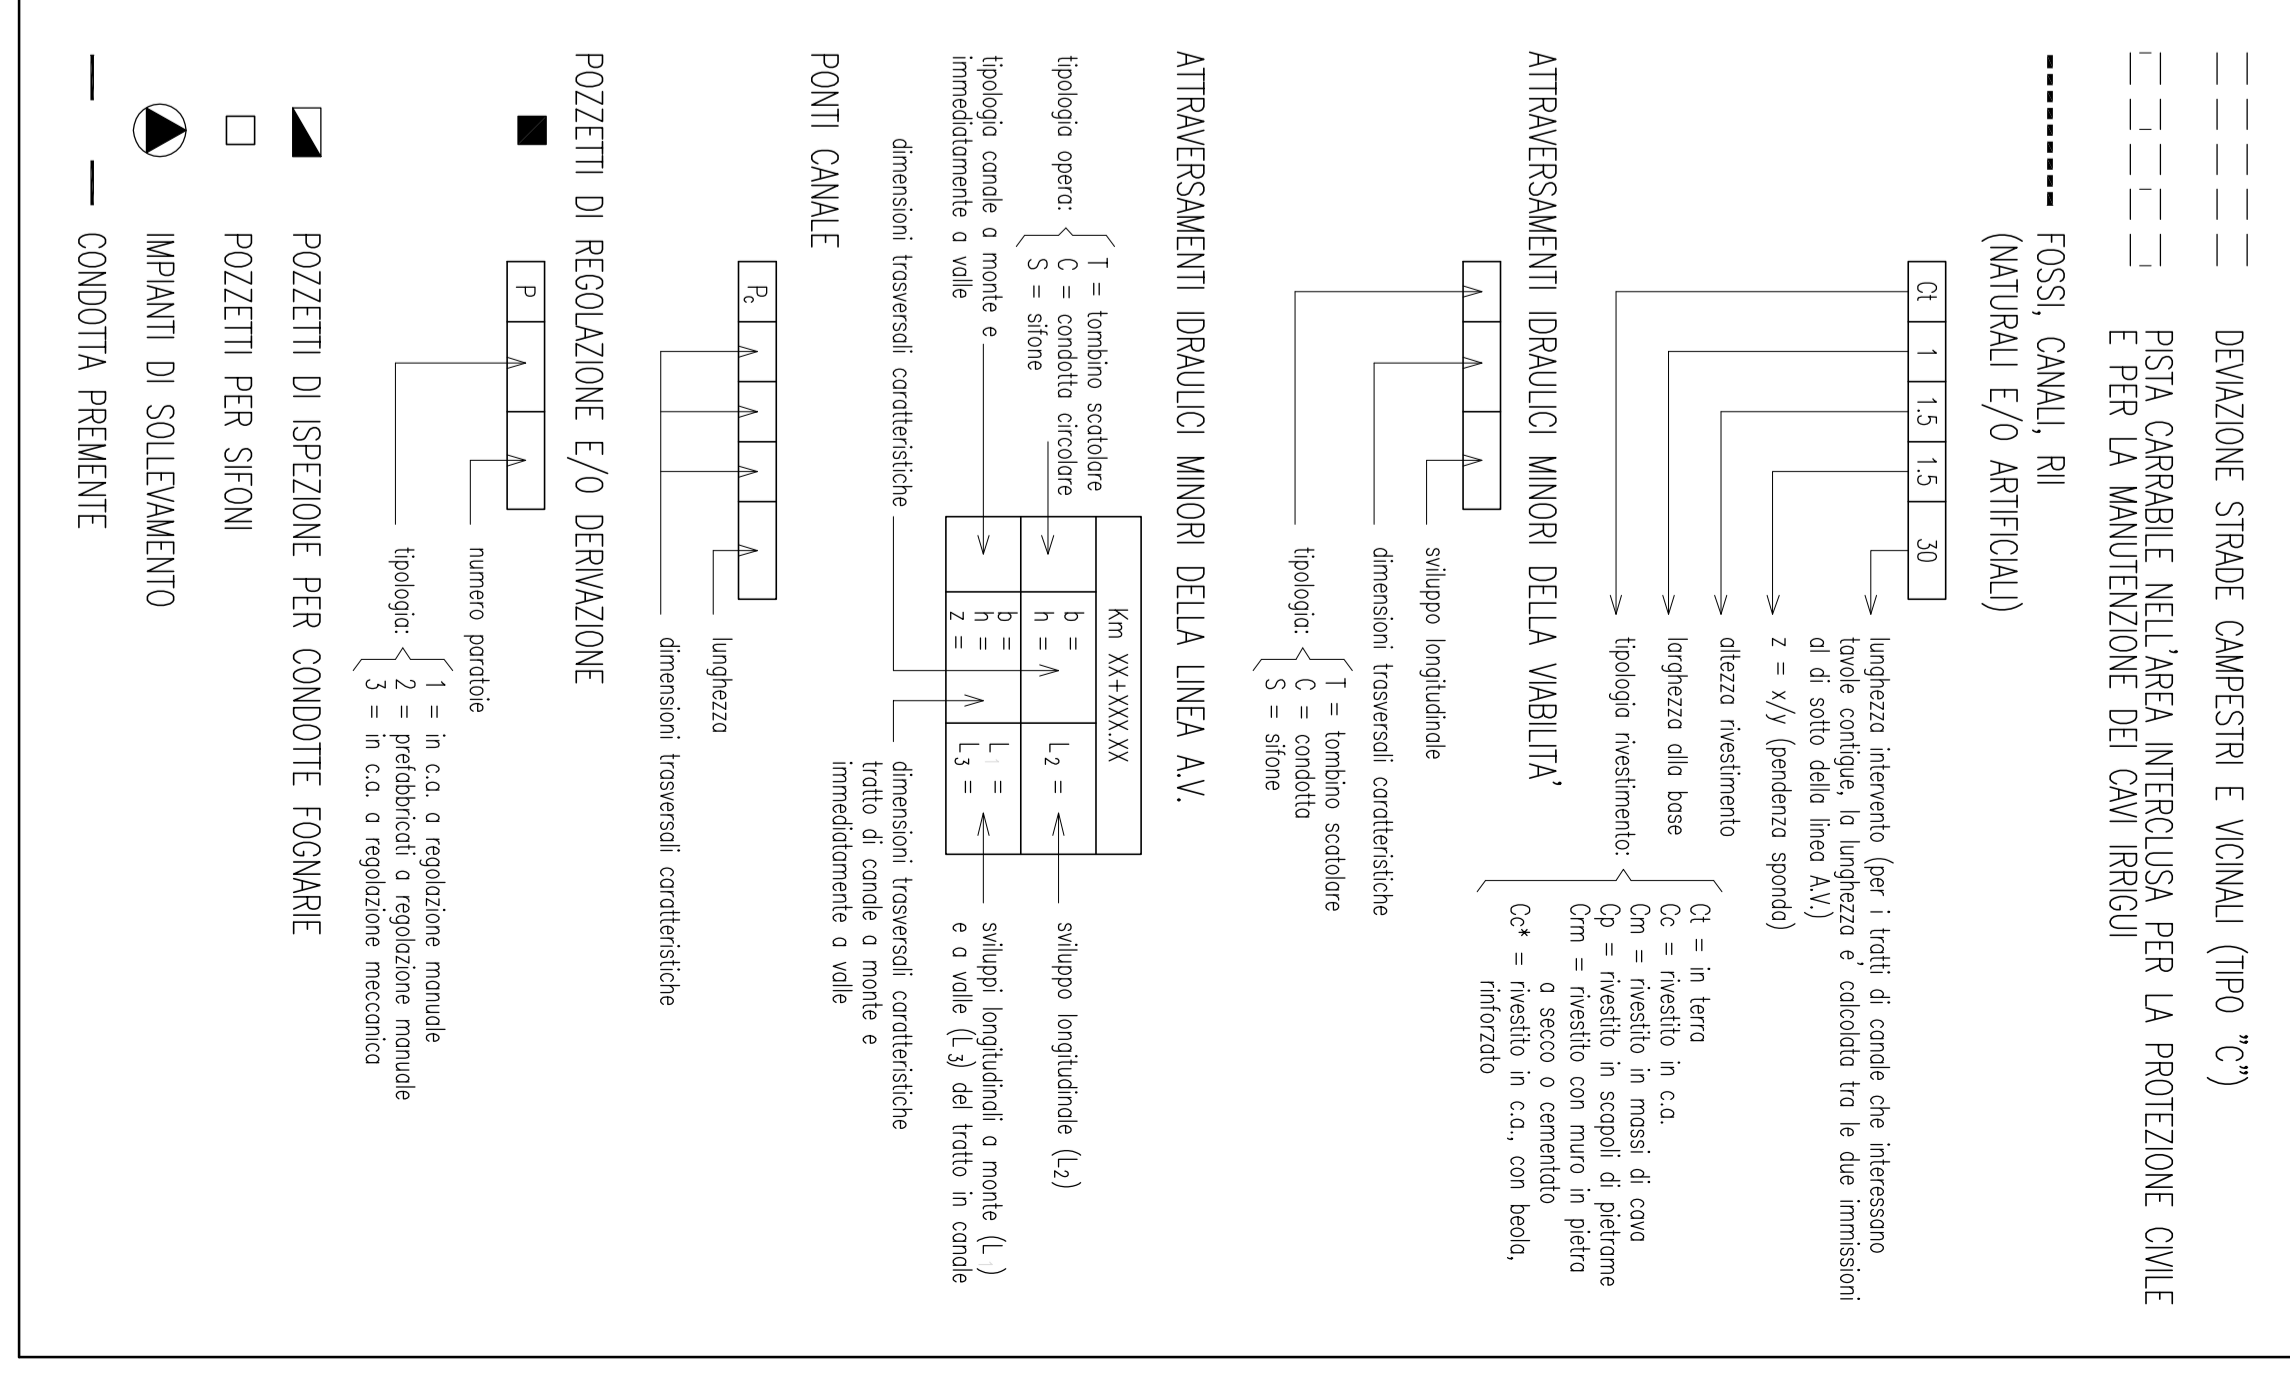

LEGENDA

Table with 2 columns: Symbol and Description. Symbols include dashed lines for 'SIRACELLO CARREBILE', arrows for 'CANCELLI DI ACCESSO', hatched areas for 'SCALA DI ACCESSO ALTA PIATTAFORMA FERROVIARIA', and various line styles for 'DEVAZIONE STRADE CAMPESTRE E VICINA (TR0 °C)', 'FOSSI, CANALI, FII (NATURA E/O ARTIFICIALE)', 'PISTA CARREBILE NELLA PERMANENZA PER LA PROTEZIONE CONTRE PER LA MANUTENZIONE DEI CANI INCAVATI', 'POZZETTI DI REGOLAZIONE E/O DERIVAZIONE', 'POZZETTI DI ISPEZIONE PER CONDOTTE FORMARE', and 'POZZETTI PER SIRONI'.

N.B. PER LE COORDINATE, LE QUOTE DEI POZZETTI E IL RIEPILOGO DEGLI SVILUPPI DEI TOBENI CIRCOLARI VEDI TAV A301-00-D-CV-AZ-GAIN-0-X-001_A.000.dwg

GENERAL CONTRACTOR: **COV** (Consorzio Obiettivo Valico All'Aperto) logo and name.

INFRASTRUTTURE FERROVIARIE STRATEGICHE DEFINITE DALLA LEGGE OBBLITIVO N.443/01
TRATTA A.V./A.C. TERZO VALICO DEI GIOVI
PROGETTO DEFINITIVO

Trascesa dalla Pk 39+500 alla Pk 40+794
Pianta metrica idraulica da Pk 40+200 a Pk 40+794

GENERAL CONTRACTOR: ITALFER S.p.A. logo and name.
SCALE: 1:1000
REVISIONS table with columns for Date, Description, and Author.
Project information: Gruppo Ferrovie dello Stato Italiane, Direzione emittente, etc.