SEZIONE B–B (Scala 1:100)

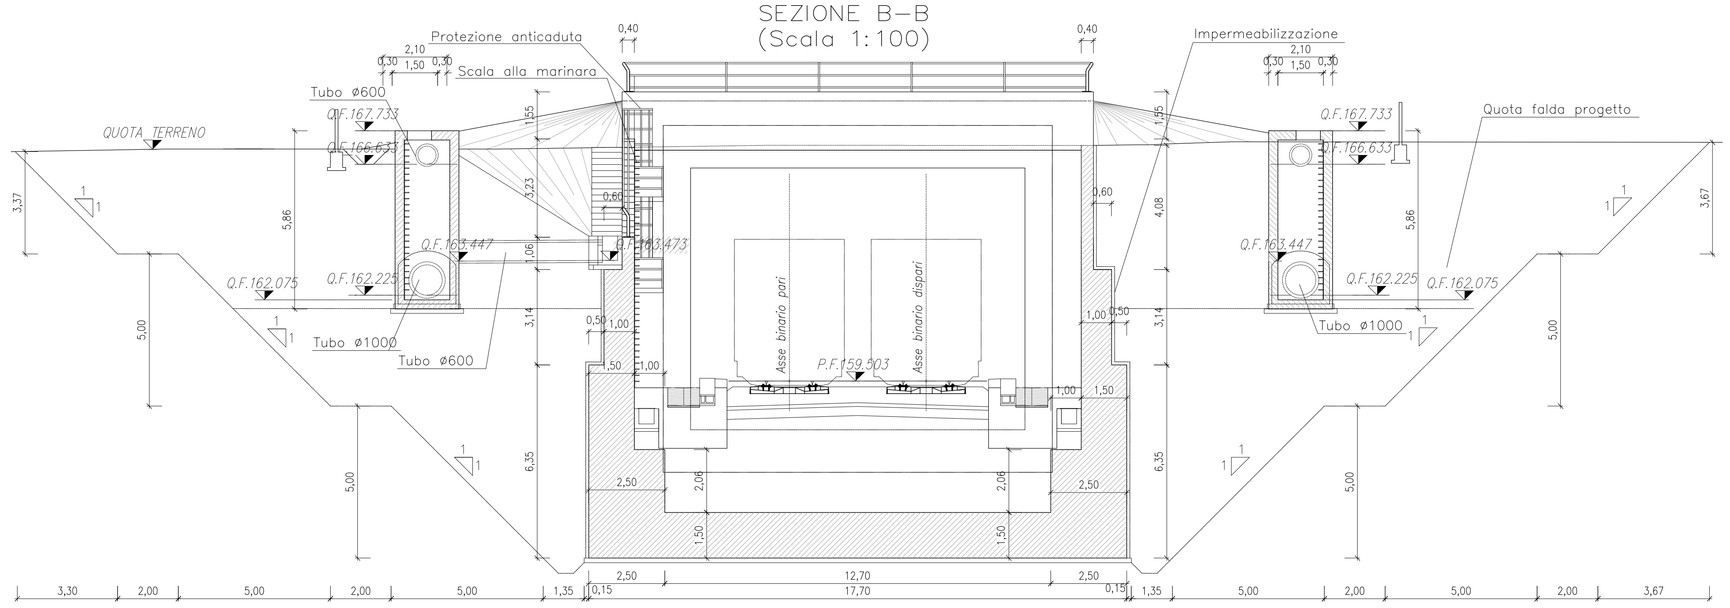

SEZIONE C–C (Scala 1:100)

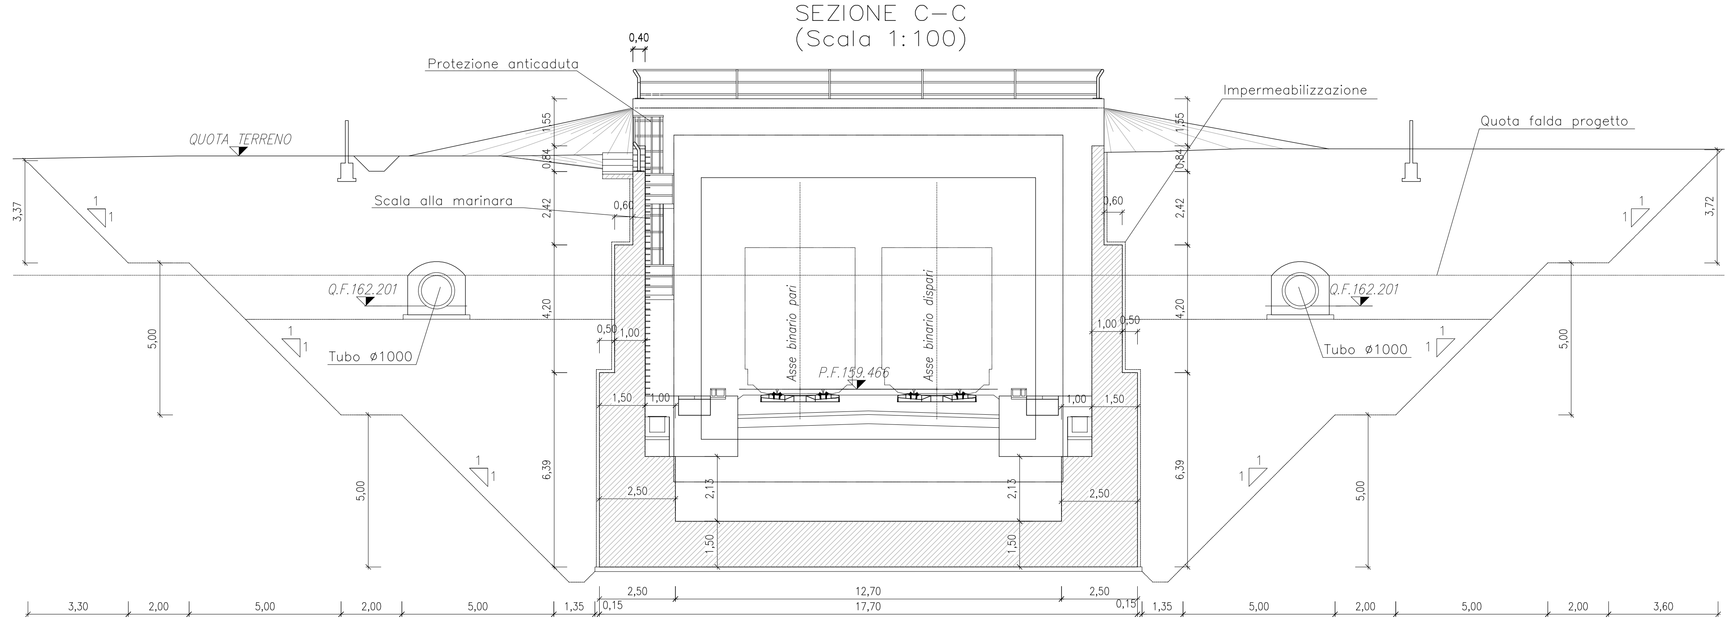

SEZIONE D–D (Scala 1:100)

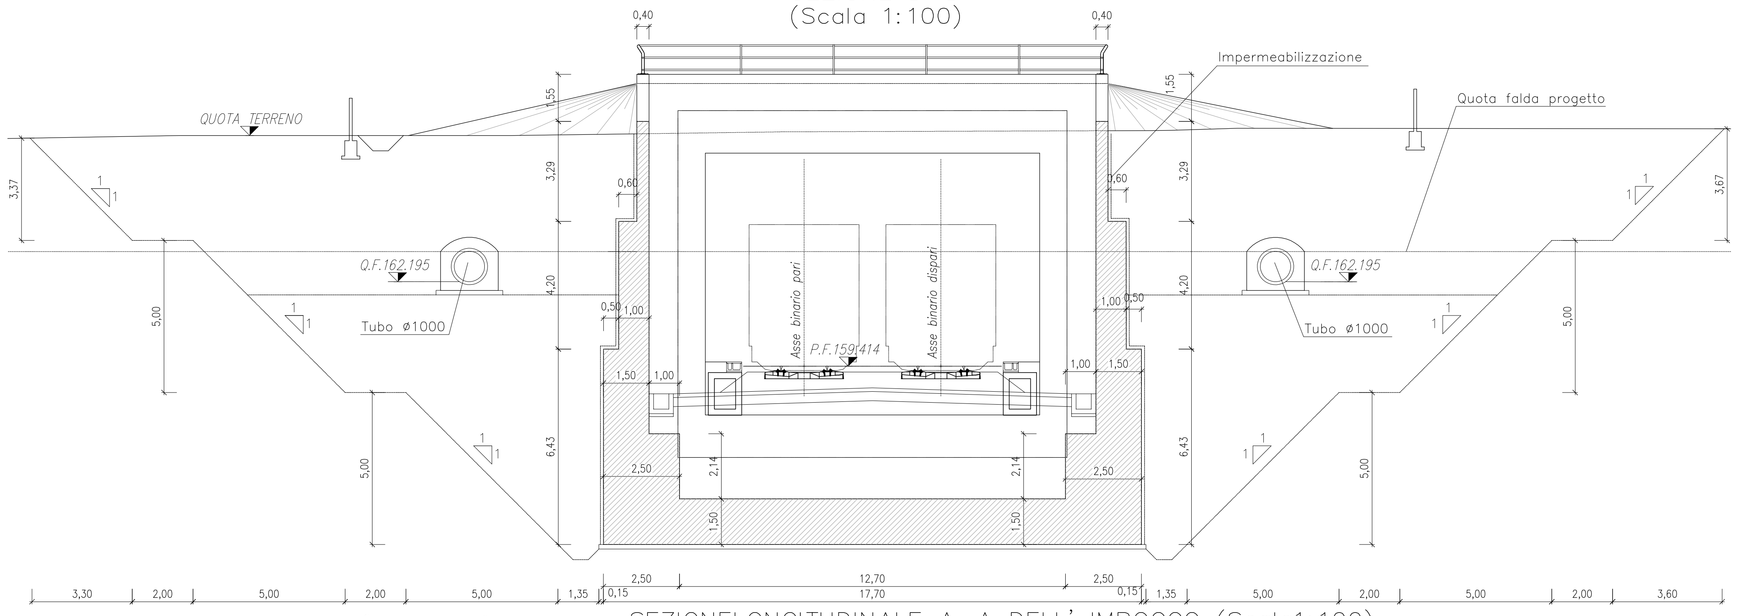

SEZIONELONGITUDINALE A–A DELL' IMBOCCO (Scala1:100)

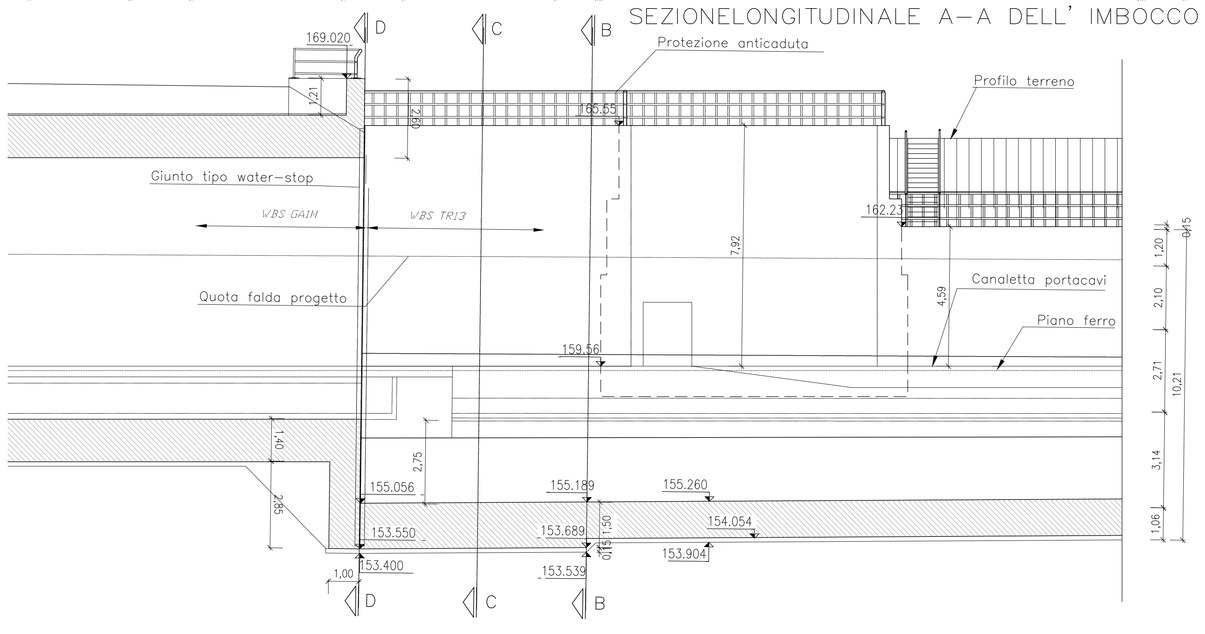

Legenda misure :	
Materiali:	
CALCESTRUZZO MAGRONE	Rcm >=15 MPa
CALCESTRUZZO ELEVAZIONE/FONDAZIONE/	TIPO E Rck >=37 MPa classe minima di consistenza S3 rapporto A/C <=0.5
ACCIAIO per C.A.	FeB 44K controllato in stabilimento saldabile

Elemento	Copriferro (cm)
FONDAZIONE	4 (–0, +0.5)
ELEVAZIONE	4 (–0, +0.5)

INCIDENZA ARMATURA

I = 100 Kg/mc

PIANTA DELL' IMBOCCO A OPERE FINITE (Scala 1:100)

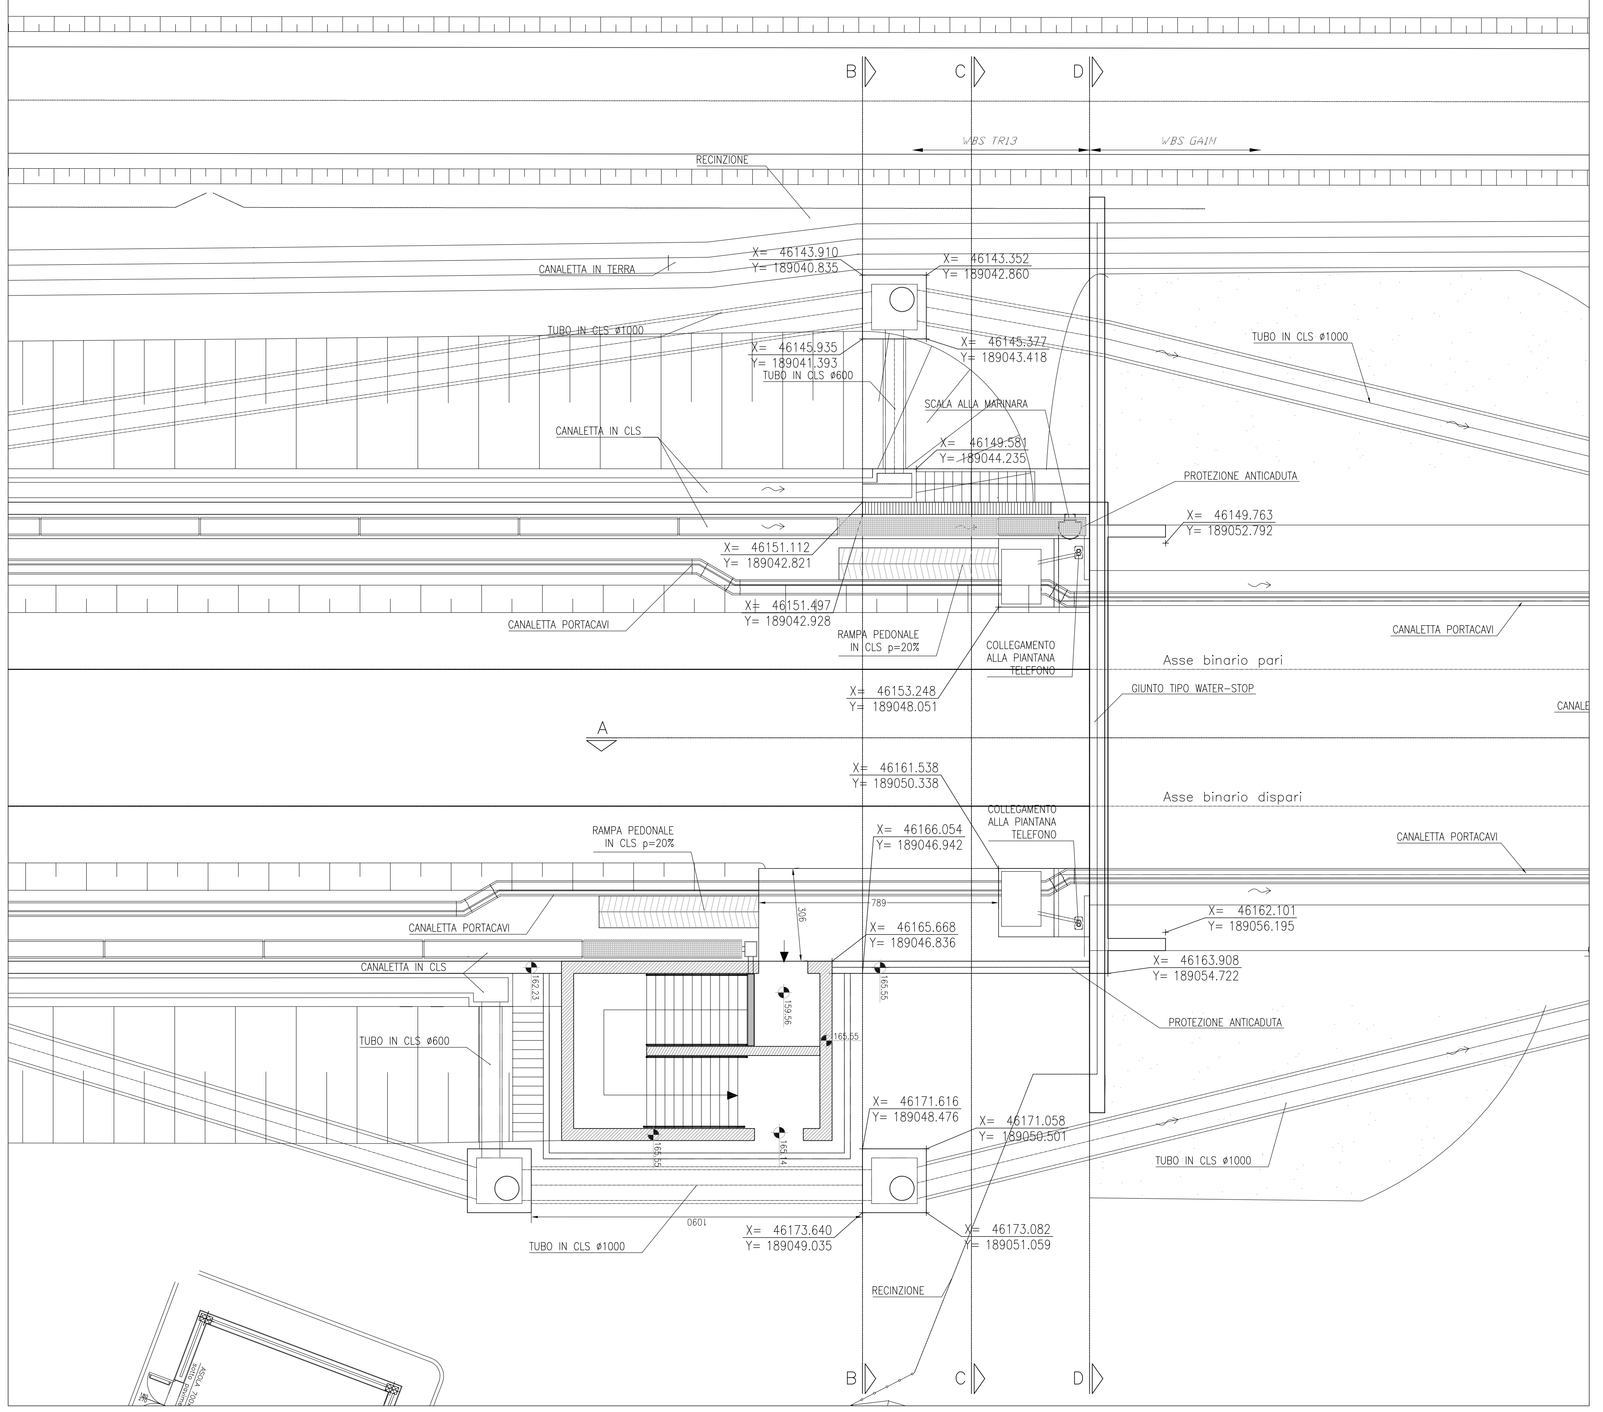

PIANTA DELL' IMBOCCO (Scala 1:100)

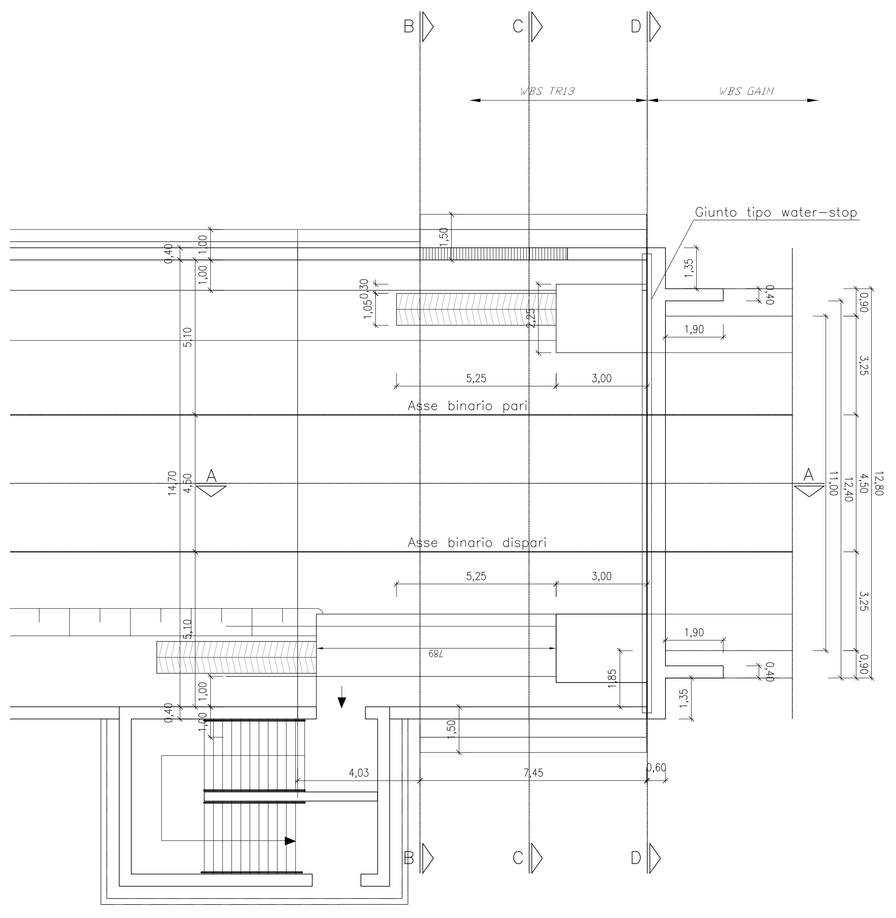

COMMITTENTE: RFI RETE FERROVIARIA ITALIANA – GRUPPO FERROVIE DELLO STATO ITALIANE

ALTA SORVEGLIANZA: ITALFERR – GRUPPO FERROVIE DELLO STATO ITALIANE

GENERAL CONTRACTOR: Consorzio Cociv – Consorzio Collegamenti Integrati Veloci

INFRASTRUTTURE FERROVIARIE STRATEGICHE DEFINITE DALLA LEGGE OBIETTIVO N.443/01

TRATTA A.V./A.C. TERZO VALICO DEI GIOVI
PROGETTO DEFINITIVO

Trincea dalla Pk 39+500 alla Pk 40+794

Carpenteria

Imbocco galleria artificiale GA1M – Lato TR13

GENERAL CONTRACTOR	ITALFERR S.p.A.	SCALA:
Consorzio Cociv, Progetti Integrati Veloci. Data: 26/03/2012		1:100

COMMESSA	LOTTO	FASE	ENTE	TIPO DOC.	OPERA/DISCIPLINA	PROGR.	REV.
A301	00	D	CV	WA	TR130X	001	E

PROGETTAZIONE

Rev.	Descrizione emissione	Redatto	Data	Verificato	Data	Progettista integratore	Data	IL PROGETTISTA
B00	EMISS. EX ART.4 D.Lgs 190/02	CCI	15/06/05	FAM	15/06/05	OC	15/06/05	
E00	Adeguamento sicurezza in galleria	ing.A.Rinaldi	16/03/2012	Ing.F.Collo	20/03/2012	Ing.E.Pagani	23/03/2012	

n. Elab. | Nome File: A301-E00-CV-WA-TR13-DE-001_E00 | CUP: F81H92000000008