| | | | | | | | | | | |
|---|---|---|---|---|---|---|---|---|---|---|
| OC00 | A301-00-D-CV | RG | OC | 00 | 0 | X | 005 | E00 | Relazione generale di inquadramento adeguamento sicurezza in galleria D.M. 2005 | - |
| OC00 | A301-00-D-CV | DX | OC | 00 | 0 | X | 001 | E00 | Schematico sicurezza della linea ferroviaria | - |
| OC00 | A301-00-D-CV | RH | OC | 00 | 0 | X | 001 | E00 | Relazione caratteristiche geometriche e funzionali | - |
| OC00 | A301-00-D-CV | RH | OC | 00 | 0 | X | 002 | E00 | Relazione impianti tecnologici general contractor lungo linea | - |
| OC00 | A301-00-D-CV | RH | OC | 00 | 0 | X | 003 | E00 | Relazione specifiche funzionali per adeguamento normativo o STI impianti idrico antincendio, controllo fumi, ventilazione | - |

ELABORATI GENERALI

| | | | | | | | | | | |
|---|---|---|---|---|---|---|---|---|---|---|
| GN00 | A301-00-D-CV | RG | GN | 00 | 0 | X | 007 | E00 | PROGETTO DELLA SICUREZZA POZZI DI VENTILAZIONE Relazione di inquadramento | - |
| GN00 | A301-00-D-CV | PX | GN | 00 | 0 | X | 011 | E00 | PROGETTO DELLA SICUREZZA POZZI DI VENTILAZIONE Planimetria schematica di linea con ubicazione dei pozzi di ventilazione | - |
| GN00 | A301-00-D-CV | SX | GN | 00 | 0 | X | 004 | E00 | PROGETTO DELLA SICUREZZA POZZI DI VENTILAZIONE Simulazioni termofluidodinamiche estrazione fumi pozzo di interconnessione | - |
| GN00 | A301-00-D-CV | SX | GN | 00 | 0 | X | 006 | E00 | PROGETTO DELLA SICUREZZA POZZI DI VENTILAZIONE Simulazioni esodo dei passeggeri in galleria presso pozzo di interconnessione | - |
| GN00 | A301-00-D-CV | PA | GN | 00 | 0 | X | 010 | E00 | PROGETTO DELLA SICUREZZA POZZI DI VENTILAZIONE Planimetria e sezioni adeguamento pozzo n.1 | 1:100 |
| GN00 | A301-00-D-CV | RH | GN | 00 | 0 | X | 003 | E00 | PROGETTO DELLA SICUREZZA POZZI DI VENTILAZIONE Relazione caratteristiche geometriche e funzionali pozzo n.1 | - |

POZZO N.1
Bretella Voltri

| | | | | | | | | | | |
|---|---|---|---|---|---|---|---|---|---|---|
| GN00 | A301-00-D-CV | RG | GN | 00 | 0 | X | 007 | E00 | PROGETTO DELLA SICUREZZA POZZI DI VENTILAZIONE Relazione di inquadramento | - |
| GN00 | A301-00-D-CV | PX | GN | 00 | 0 | X | 011 | E00 | PROGETTO DELLA SICUREZZA POZZI DI VENTILAZIONE Planimetria schematica di linea con ubicazione dei pozzi di ventilazione | - |
| GN00 | A301-00-D-CV | SX | GN | 00 | 0 | X | 004 | E00 | PROGETTO DELLA SICUREZZA POZZI DI VENTILAZIONE Simulazioni termofluidodinamiche estrazione fumi pozzo di interconnessione | - |
| GN00 | A301-00-D-CV | SX | GN | 00 | 0 | X | 006 | E00 | PROGETTO DELLA SICUREZZA POZZI DI VENTILAZIONE Simulazioni esodo dei passeggeri in galleria presso pozzo di interconnessione | - |
| GN00 | A301-00-D-CV | PA | GN | 00 | 0 | X | 012 | E00 | PROGETTO DELLA SICUREZZA POZZI DI VENTILAZIONE Planimetria e sezioni adeguamento pozzo n.3 | 1:100 |
| GN00 | A301-00-D-CV | RH | GN | 00 | 0 | X | 005 | E00 | PROGETTO DELLA SICUREZZA POZZI DI VENTILAZIONE Relazione caratteristiche geometriche e funzionali pozzo n.3 | - |

POZZO N.3
Interconnessione BP

| | | | | | | | | | | |
|---|---|---|---|---|---|---|---|---|---|---|
| GN00 | A301-00-D-CV | RG | GN | 00 | 0 | X | 007 | E00 | PROGETTO DELLA SICUREZZA POZZI DI VENTILAZIONE Relazione di inquadramento | - |
| GN00 | A301-00-D-CV | PX | GN | 00 | 0 | X | 011 | E00 | PROGETTO DELLA SICUREZZA POZZI DI VENTILAZIONE Planimetria schematica di linea con ubicazione dei pozzi di ventilazione | - |
| GN00 | A301-00-D-CV | SX | GN | 00 | 0 | X | 003 | E00 | PROGETTO DELLA SICUREZZA POZZI DI VENTILAZIONE Simulazioni termofluidodinamiche estrazione fumi pozzo ai portali | - |
| GN00 | A301-00-D-CV | SX | GN | 00 | 0 | X | 005 | E00 | PROGETTO DELLA SICUREZZA POZZI DI VENTILAZIONE Simulazioni esodo dei passeggeri in galleria presso pozzo ai portali | - |
| GN00 | A301-00-D-CV | PA | GN | 00 | 0 | X | 011 | E00 | PROGETTO DELLA SICUREZZA POZZI DI VENTILAZIONE Planimetria e sezioni adeguamento pozzo n.2 | 1:100 |
| GN00 | A301-00-D-CV | RH | GN | 00 | 0 | X | 004 | E00 | PROGETTO DELLA SICUREZZA POZZI DI VENTILAZIONE Relazione caratteristiche geometriche e funzionali pozzo n.2 | - |

POZZO N.2
gall. di Valico

| | | | | | | | | | | |
|---|---|---|---|---|---|---|---|---|---|---|
| GN00 | A301-00-D-CV | RG | GN | 00 | 0 | X | 007 | E00 | PROGETTO DELLA SICUREZZA POZZI DI VENTILAZIONE Relazione di inquadramento | - |
| GN00 | A301-00-D-CV | PX | GN | 00 | 0 | X | 011 | E00 | PROGETTO DELLA SICUREZZA POZZI DI VENTILAZIONE Planimetria schematica di linea con ubicazione dei pozzi di ventilazione | - |
| GN00 | A301-00-D-CV | SX | GN | 00 | 0 | X | 004 | E00 | PROGETTO DELLA SICUREZZA POZZI DI VENTILAZIONE Simulazioni termofluidodinamiche estrazione fumi pozzo di interconnessione | - |
| GN00 | A301-00-D-CV | SX | GN | 00 | 0 | X | 006 | E00 | PROGETTO DELLA SICUREZZA POZZI DI VENTILAZIONE Simulazioni esodo dei passeggeri in galleria presso pozzo di interconnessione | - |
| GN00 | A301-00-D-CV | PA | GN | 00 | 0 | X | 013 | E00 | PROGETTO DELLA SICUREZZA POZZI DI VENTILAZIONE Planimetria e sezioni adeguamento pozzo n.4 | 1:100 |
| GN00 | A301-00-D-CV | RH | GN | 00 | 0 | X | 006 | E00 | PROGETTO DELLA SICUREZZA POZZI DI VENTILAZIONE Relazione caratteristiche geometriche e funzionali pozzo n.4 | - |

POZZO N.4
Interconnessione BD

| | | | | | | | | | | |
|---|---|---|---|---|---|---|---|---|---|---|
| GN00 | A301-00-D-CV | RG | GN | 00 | 0 | X | 007 | E00 | PROGETTO DELLA SICUREZZA POZZI DI VENTILAZIONE Relazione di inquadramento | - |
| GN00 | A301-00-D-CV | PX | GN | 00 | 0 | X | 011 | E00 | PROGETTO DELLA SICUREZZA POZZI DI VENTILAZIONE Planimetria schematica di linea con ubicazione dei pozzi di ventilazione | - |
| GN00 | A301-00-D-CV | SX | GN | 00 | 0 | X | 003 | E00 | PROGETTO DELLA SICUREZZA POZZI DI VENTILAZIONE Simulazioni termofluidodinamiche estrazione fumi pozzo ai portali | - |
| GN00 | A301-00-D-CV | SX | GN | 00 | 0 | X | 005 | E00 | PROGETTO DELLA SICUREZZA POZZI DI VENTILAZIONE Simulazioni esodo dei passeggeri in galleria presso pozzo ai portali | - |
| GN00 | A301-00-D-CV | PA | GN | 00 | 0 | X | 015 | E00 | PROGETTO DELLA SICUREZZA POZZI DI VENTILAZIONE Planimetria e sezioni pozzo n.6 | 1:100 |
| GN00 | A301-00-D-CV | RH | GN | 00 | 0 | X | 008 | E00 | PROGETTO DELLA SICUREZZA POZZI DI VENTILAZIONE Relazione caratteristiche geometriche e funzionali pozzo n.6 | - |

POZZO N.6
gall. Serravalle

| | | | | | | | | | | |
|---|---|---|---|---|---|---|---|---|---|---|
| GN00 | A301-00-D-CV | RG | GN | 00 | 0 | X | 007 | E00 | PROGETTO DELLA SICUREZZA POZZI DI VENTILAZIONE Relazione di inquadramento | - |
| GN00 | A301-00-D-CV | PX | GN | 00 | 0 | X | 011 | E00 | PROGETTO DELLA SICUREZZA POZZI DI VENTILAZIONE Planimetria schematica di linea con ubicazione dei pozzi di ventilazione | - |
| GN00 | A301-00-D-CV | SX | GN | 00 | 0 | X | 003 | E00 | PROGETTO DELLA SICUREZZA POZZI DI VENTILAZIONE Simulazioni termofluidodinamiche estrazione fumi pozzo ai portali | - |
| GN00 | A301-00-D-CV | SX | GN | 00 | 0 | X | 005 | E00 | PROGETTO DELLA SICUREZZA POZZI DI VENTILAZIONE Simulazioni esodo dei passeggeri in galleria presso pozzo ai portali | - |
| GN00 | A301-00-D-CV | PA | GN | 00 | 0 | X | 015 | E00 | PROGETTO DELLA SICUREZZA POZZI DI VENTILAZIONE Planimetria e sezioni pozzo n.6 | 1:100 |
| GN00 | A301-00-D-CV | RH | GN | 00 | 0 | X | 008 | E00 | PROGETTO DELLA SICUREZZA POZZI DI VENTILAZIONE Relazione caratteristiche geometriche e funzionali pozzo n.6 | - |

| | | | | | | | | | | |
|---|---|---|---|---|---|---|---|---|---|---|
| GN00 | A301-00-D-CV | RG | GN | 00 | 0 | X | 007 | E00 | PROGETTO DELLA SICUREZZA POZZI DI VENTILAZIONE Relazione di inquadramento | - |
| GN00 | A301-00-D-CV | PX | GN | 00 | 0 | X | 011 | E00 | PROGETTO DELLA SICUREZZA POZZI DI VENTILAZIONE Planimetria schematica di linea con ubicazione dei pozzi di ventilazione | - |
| GN00 | A301-00-D-CV | SX | GN | 00 | 0 | X | 003 | E00 | PROGETTO DELLA SICUREZZA POZZI DI VENTILAZIONE Simulazioni termofluidodinamiche estrazione fumi pozzo ai portali | - |
| GN00 | A301-00-D-CV | SX | GN | 00 | 0 | X | 005 | E00 | PROGETTO DELLA SICUREZZA POZZI DI VENTILAZIONE Simulazioni esodo dei passeggeri in galleria presso pozzo ai portali | - |
| GN00 | A301-00-D-CV | PA | GN | 00 | 0 | X | 013 | E00 | PROGETTO DELLA SICUREZZA POZZI DI VENTILAZIONE Planimetria e sezioni adeguamento pozzo n.5 | 1:100 |
| GN00 | A301-00-D-CV | RH | GN | 00 | 0 | X | 007 | E00 | PROGETTO DELLA SICUREZZA POZZI DI VENTILAZIONE Relazione caratteristiche geometriche e funzionali pozzo n.5 | - |

POZZO N.5
Imbocco nord Valico

| | | | | | | | | | | |
|---|---|---|---|---|---|---|---|---|---|---|
| GN00 | A301-00-D-CV | RG | GN | 00 | 0 | X | 004 | E00 | PROGETTO DELLA SICUREZZA GALLERIA TERZO VALICO Relazione di inquadramento | - |
| GN00 | A301-00-D-CV | PX | GN | 00 | 0 | X | 001 | E00 | PROGETTO DELLA SICUREZZA GALLERIA TERZO VALICO Planimetria schematica con dotazioni impiantistiche tav 1/7 | - |
| GN00 | A301-00-D-CV | PX | GN | 00 | 0 | X | 002 | E00 | PROGETTO DELLA SICUREZZA GALLERIA TERZO VALICO Planimetria schematica con dotazioni impiantistiche tav 2/7 | - |
| GN00 | A301-00-D-CV | PX | GN | 00 | 0 | X | 003 | E00 | PROGETTO DELLA SICUREZZA GALLERIA TERZO VALICO Planimetria schematica con dotazioni impiantistiche tav 3/7 | - |
| GN00 | A301-00-D-CV | PX | GN | 00 | 0 | X | 004 | E00 | PROGETTO DELLA SICUREZZA GALLERIA TERZO VALICO Planimetria schematica con dotazioni impiantistiche tav 4/7 | - |
| GN00 | A301-00-D-CV | PX | GN | 00 | 0 | X | 005 | E00 | PROGETTO DELLA SICUREZZA GALLERIA TERZO VALICO Planimetria schematica con dotazioni impiantistiche tav 5/7 | - |
| GN00 | A301-00-D-CV | PX | GN | 00 | 0 | X | 006 | E00 | PROGETTO DELLA SICUREZZA GALLERIA TERZO VALICO Planimetria schematica con dotazioni impiantistiche tav 6/7 | - |
| GN00 | A301-00-D-CV | PX | GN | 00 | 0 | X | 007 | E00 | PROGETTO DELLA SICUREZZA GALLERIA TERZO VALICO Planimetria schematica con dotazioni impiantistiche tav 7/7 | - |
| GN00 | A301-00-D-CV | PX | GN | 00 | 0 | X | 008 | E00 | PROGETTO DELLA SICUREZZA GALLERIA TERZO VALICO Planimetria schematica ubicazione by-pass | - |
| GN00 | A301-00-D-CV | PB | GN | 00 | 0 | X | 001 | E00 | PROGETTO DELLA SICUREZZA GALLERIA TERZO VALICO Layout funzionale piante e sezioni tipologico by-pass | 1:50 |
| GN00 | A301-00-D-CV | PB | GN | 00 | 0 | X | 002 | E00 | PROGETTO DELLA SICUREZZA GALLERIA TERZO VALICO Allestimento impiantistico tipologico by-pass | 1:50 |
| GN00 | A301-00-D-CV | RH | GN | 00 | 0 | X | 001 | E00 | PROGETTO DELLA SICUREZZA GALLERIA TERZO VALICO Relazione caratteristiche geometriche e funzionali | - |
| GN00 | A301-00-D-CV | SX | GN | 00 | 0 | X | 002 | E00 | PROGETTO DELLA SICUREZZA GALLERIA TERZO VALICO Simulazioni esodo dei passeggeri in galleria | - |

GALLERIA DI VALICO

| | | | | | | | | | | |
|---|---|---|---|---|---|---|---|---|---|---|
| CS06 | A301-00-D-CV | RG | CS | 06 | 0 | X | 001 | E00 | Area di sicurezza accesso primario Terzo Valico/Serravalle (Area Libarna) Relazione di inquadramento | - |
| CS06 | A301-00-D-CV | P7 | CS | 06 | 0 | X | 001 | E00 | Area di sicurezza accesso primario Terzo Valico/Serravalle (Area Libarna) Planimetria di confronto con soluzione precedente il progetto della sicurezza | 1:1000 |
| CS06 | A301-00-D-CV | P7 | CS | 06 | 0 | X | 002 | E00 | Area di sicurezza accesso primario Terzo Valico/Serravalle (Area Libarna) Planimetria schematica | 1:1000 |
| CS06 | A301-00-D-CV | P8 | CS | 06 | 0 | X | 001 | E00 | Area di sicurezza accesso primario Terzo Valico/Serravalle (Area Libarna) Planimetria area Imbocco galleria Terzo Valico | 1:500 |
| CS06 | A301-00-D-CV | P8 | CS | 06 | 0 | X | 002 | E00 | Area di sicurezza accesso primario Terzo Valico/Serravalle (Area Libarna) Planimetria area Imbocco galleria Serravalle | 1:500 |
| CS06 | A301-00-D-CV | PZ | CS | 06 | 0 | X | 001 | E00 | Area di sicurezza accesso primario Terzo Valico/Serravalle (Area Libarna) Planimetria schematica con dotazioni impiantistiche | 1:200-1:1000 |
| CS06 | A301-00-D-CV | P8 | CS | 06 | 0 | X | 003 | E00 | Area di sicurezza accesso primario Terzo Valico/Serravalle (Area Libarna) Planimetria area imbocco galleria Terzo Valico con dotazioni impiantistiche | 1:500 |
| CS06 | A301-00-D-CV | P8 | CS | 06 | 0 | X | 004 | E00 | Area di sicurezza accesso primario Terzo Valico/Serravalle (Area Libarna) Planimetria area imbocco galleria Serravalle con dotazioni impiantistiche | 1:500 |
| CS06 | A301-00-D-CV | PZ | CS | 06 | 0 | X | 002 | E00 | Area di sicurezza accesso primario Terzo Valico/Serravalle (Area Libarna) Layout funzionale edificio tecnologico area Imbocco galleria Terzo Valico | 1:100-1:1000 |
| CS06 | A301-00-D-CV | PZ | CS | 06 | 0 | X | 003 | E00 | Area di sicurezza accesso primario Terzo Valico/Serravalle (Area Libarna) Layout funzionale edificio tecnologico area Imbocco galleria Serravalle | 1:100-1:1000 |
| CS06 | A301-00-D-CV | WA | CS | 06 | 0 | X | 001 | E00 | Area di sicurezza accesso primario Terzo Valico/Serravalle (Area Libarna) Sezioni trasversali tav 1/2 | 1:100 |
| CS06 | A301-00-D-CV | WA | CS | 06 | 0 | X | 002 | E00 | Area di sicurezza accesso primario Terzo Valico/Serravalle (Area Libarna) Sezioni trasversali tav 2/2 | 1:100 |
| CS06 | A301-00-D-CV | PZ | CS | 06 | 0 | X | 004 | E00 | Area di sicurezza accesso primario Terzo Valico/Serravalle (Area Libarna) Layout percorsi di esodo passeggeri | 1:500-1:1000 |
| CS06 | A301-00-D-CV | PZ | CS | 06 | 0 | X | 005 | E00 | Area di sicurezza accesso primario Terzo Valico/Serravalle (Area Libarna) Layout percorsi di accesso squadre di soccorso | 1:500-1:1000 |
| CS06 | A301-00-D-CV | RH | CS | 06 | 0 | X | 001 | E00 | Area di sicurezza accesso primario Terzo Valico/Serravalle (Area Libarna) Relazione caratteristiche geometriche e funzionali | - |

AREA DI SICUREZZA ACCESSO PRIMARIO
III VALICO - SERRAVALLE
(AREA LIBARNA)

| | | | | | | | | | | |
|---|---|---|---|---|---|---|---|---|---|---|
| GA00 | A301-00-D-CV | RG | GA | 00 | 0 | X | 002 | E00 | PROGETTO DELLA SICUREZZA GALLERIA ARTIFICIALE SHUNT TERZO VALICO-TORINO Relazione di inquadramento | - |
| GA00 | A301-00-D-CV | PX | GA | 00 | 0 | X | 003 | E00 | PROGETTO DELLA SICUREZZA GALLERIA ARTIFICIALE SHUNT TERZO VALICO-TORINO Planimetria schematica con dotazioni impiantistiche tav.1/3 | - |
| GA00 | A301-00-D-CV | PX | GA | 00 | 0 | X | 006 | E00 | PROGETTO DELLA SICUREZZA GALLERIA ARTIFICIALE SHUNT TERZO VALICO-TORINO Planimetria schematica con dotazioni impiantistiche tav.2/3 | - |
| GA00 | A301-00-D-CV | PX | GA | 00 | 0 | X | 007 | E00 | PROGETTO DELLA SICUREZZA GALLERIA ARTIFICIALE SHUNT TERZO VALICO-TORINO Planimetria schematica con dotazioni impiantistiche tav.3/3 | - |
| GA00 | A301-00-D-CV | PX | GA | 00 | 0 | X | 004 | E00 | PROGETTO DELLA SICUREZZA GALLERIA ARTIFICIALE SHUNT TERZO VALICO-TORINO Planimetria schematica ubicazione uscite di sicurezza | - |
| GA00 | A301-00-D-CV | PB | GA | 00 | 0 | X | 003 | E00 | PROGETTO DELLA SICUREZZA GALLERIA ARTIFICIALE SHUNT TERZO VALICO-TORINO Layout funzionale piante e sezioni uscite di sicurezza | 1:50 |
| GA00 | A301-00-D-CV | PB | GA | 00 | 0 | X | 004 | E00 | PROGETTO DELLA SICUREZZA GALLERIA ARTIFICIALE SHUNT TERZO VALICO-TORINO Allestimento impiantistico uscite di sicurezza | 1:50 |
| GA00 | A301-00-D-CV | RH | GA | 00 | 0 | X | 002 | E00 | PROGETTO DELLA SICUREZZA GALLERIA ARTIFICIALE SHUNT TERZO VALICO-TORINO Relazione caratteristiche geometriche e funzionali | - |
| GA00 | A301-00-D-CV | SX | GA | 00 | 0 | X | 002 | E00 | PROGETTO DELLA SICUREZZA GALLERIA ARTIFICIALE SHUNT TERZO VALICO-TORINO Simulazioni esodo dei passeggeri in galleria | - |

SHUNT III VALICO

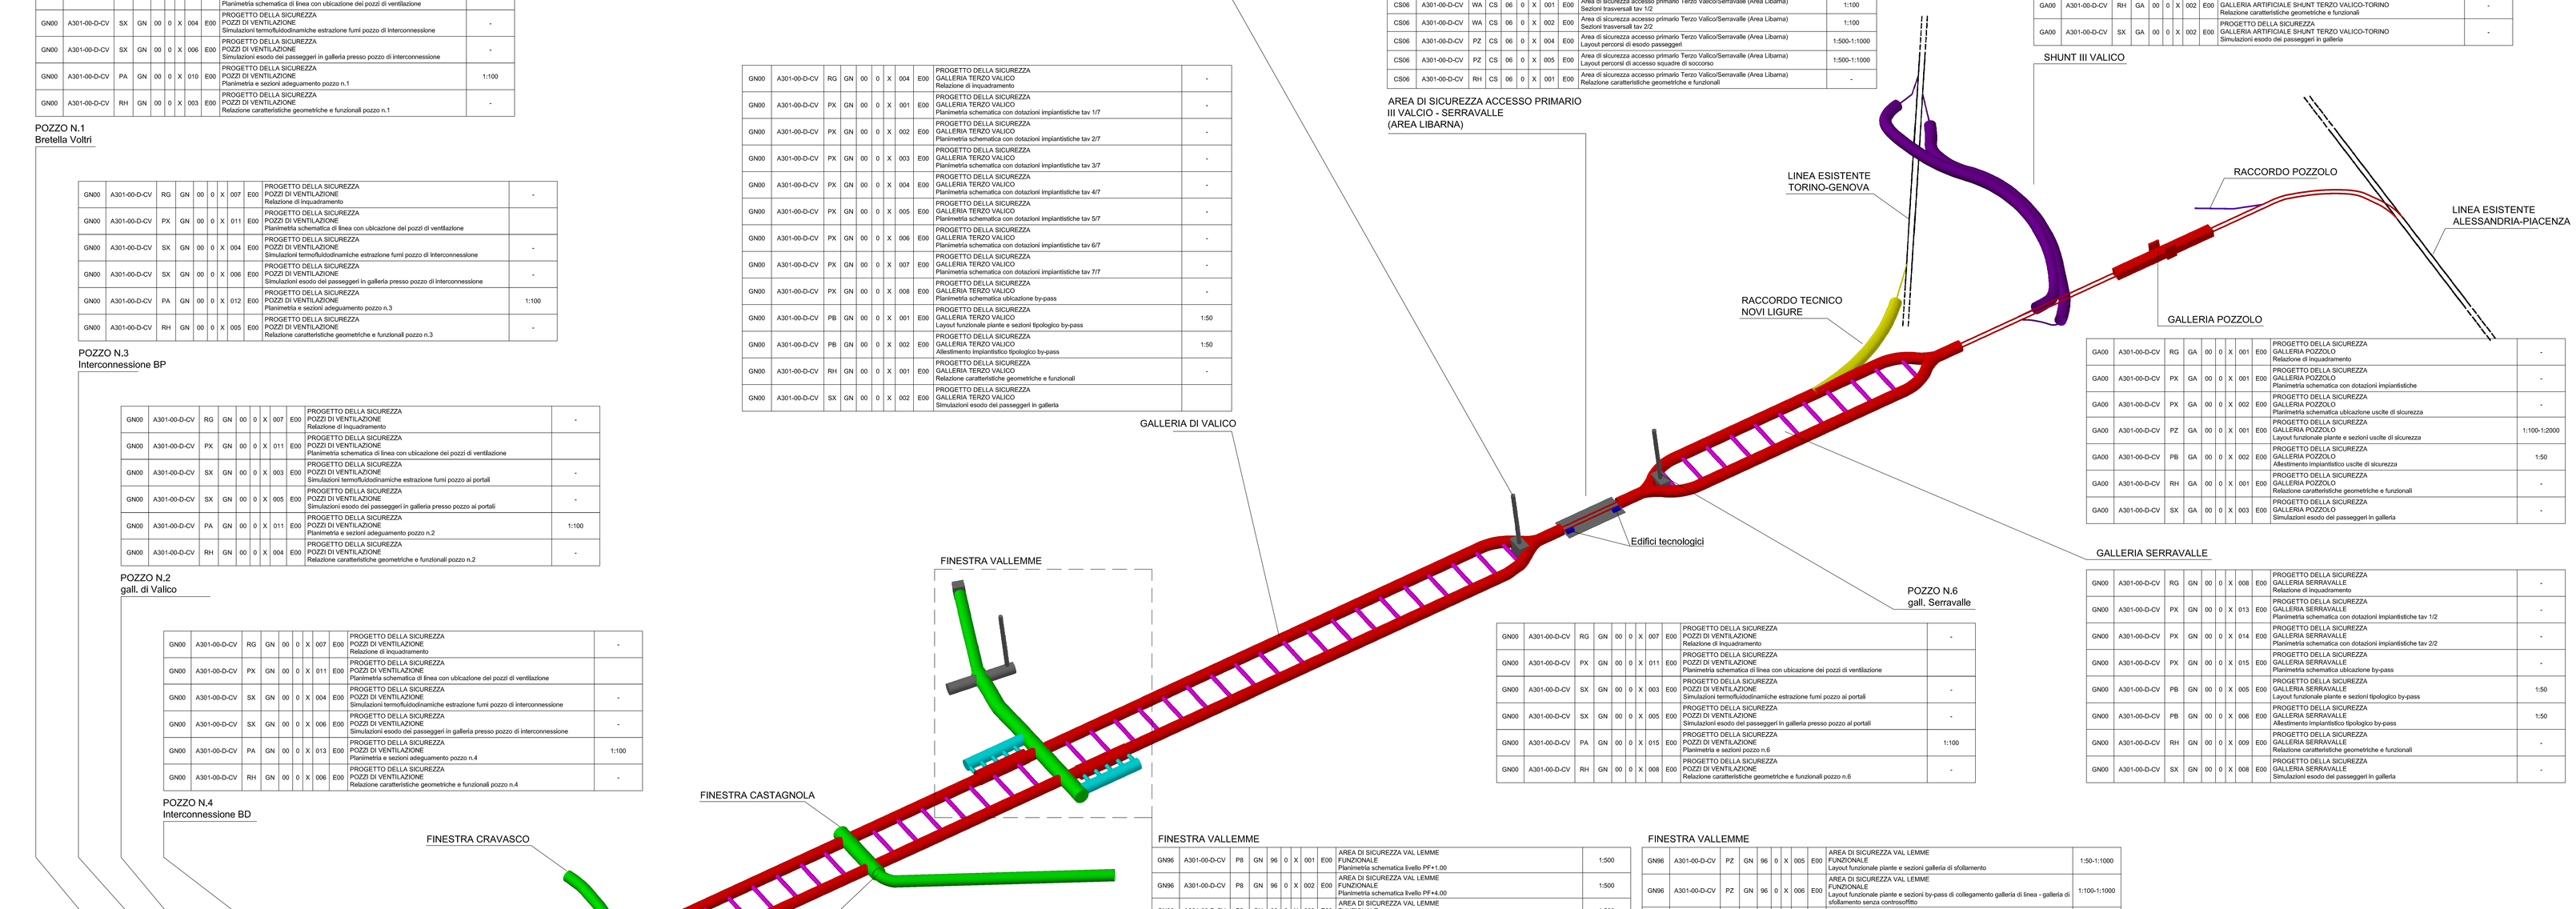


| | | | | | | | | | | |
|---|---|---|---|---|---|---|---|---|---|---|
| GA00 | A301-00-D-CV | RG | GA | 00 | 0 | X | 001 | E00 | PROGETTO DELLA SICUREZZA GALLERIA POZZOLO Relazione di inquadramento | - |
| GA00 | A301-00-D-CV | PX | GA | 00 | 0 | X | 001 | E00 | PROGETTO DELLA SICUREZZA GALLERIA POZZOLO Planimetria schematica con dotazioni impiantistiche | - |
| GA00 | A301-00-D-CV | PX | GA | 00 | 0 | X | 002 | E00 | PROGETTO DELLA SICUREZZA GALLERIA POZZOLO Planimetria schematica ubicazione uscite di sicurezza | - |
| GA00 | A301-00-D-CV | PZ | GA | 00 | 0 | X | 001 | E00 | PROGETTO DELLA SICUREZZA GALLERIA POZZOLO Layout funzionale piante e sezioni uscite di sicurezza | 1:100-1:2000 |
| GA00 | A301-00-D-CV | PB | GA | 00 | 0 | X | 002 | E00 | PROGETTO DELLA SICUREZZA GALLERIA POZZOLO Allestimento impiantistico uscite di sicurezza | 1:50 |
| GA00 | A301-00-D-CV | RH | GA | 00 | 0 | X | 001 | E00 | PROGETTO DELLA SICUREZZA GALLERIA POZZOLO Relazione caratteristiche geometriche e funzionali | - |
| GA00 | A301-00-D-CV | SX | GA | 00 | 0 | X | 003 | E00 | PROGETTO DELLA SICUREZZA GALLERIA POZZOLO Simulazioni esodo dei passeggeri in galleria | - |

GALLERIA SERRAVALLE

| | | | | | | | | | | |
|---|---|---|---|---|---|---|---|---|---|---|
| GN00 | A301-00-D-CV | RG | GN | 00 | 0 | X | 008 | E00 | PROGETTO DELLA SICUREZZA GALLERIA SERRAVALLE Relazione di inquadramento | - |
| GN00 | A301-00-D-CV | PX | GN | 00 | 0 | X | 013 | E00 | PROGETTO DELLA SICUREZZA GALLERIA SERRAVALLE Planimetria schematica con dotazioni impiantistiche tav 1/2 | - |
| GN00 | A301-00-D-CV | PX | GN | 00 | 0 | X | 014 | E00 | PROGETTO DELLA SICUREZZA GALLERIA SERRAVALLE Planimetria schematica con dotazioni impiantistiche tav 2/2 | - |
| GN00 | A301-00-D-CV | PX | GN | 00 | 0 | X | 015 | E00 | PROGETTO DELLA SICUREZZA GALLERIA SERRAVALLE Planimetria schematica ubicazione by-pass | - |
| GN00 | A301-00-D-CV | PB | GN | 00 | 0 | X | 005 | E00 | PROGETTO DELLA SICUREZZA GALLERIA SERRAVALLE Layout funzionale piante e sezioni tipologico by-pass | 1:50 |
| GN00 | A301-00-D-CV | PB | GN | 00 | 0 | X | 006 | E00 | PROGETTO DELLA SICUREZZA GALLERIA SERRAVALLE Allestimento impiantistico tipologico by-pass | 1:50 |
| GN00 | A301-00-D-CV | RH | GN | 00 | 0 | X | 009 | E00 | PROGETTO DELLA SICUREZZA GALLERIA SERRAVALLE Relazione caratteristiche geometriche e funzionali | - |
| GN00 | A301-00-D-CV | SX | GN | 00 | 0 | X | 008 | E00 | PROGETTO DELLA SICUREZZA GALLERIA SERRAVALLE Simulazioni esodo dei passeggeri in galleria | - |

FINESTRE POLCEVERA, CRAVASCO E CASTAGNOLA

| | | | | | | | | | | |
|---|---|---|---|---|---|---|---|---|---|---|
| GN00 | A301-00-D-CV | RG | GN | 00 | 0 | X | 005 | E00 | PROGETTO DELLA SICUREZZA FINESTRE POLCEVERA, CRAVASCO E CASTAGNOLA Relazione di inquadramento | - |
| GN00 | A301-00-D-CV | PA | GN | 00 | 0 | X | 007 | E00 | PROGETTO DELLA SICUREZZA FINESTRE POLCEVERA, CRAVASCO E CASTAGNOLA Layout funzionale piante e sezioni tav 1/3 | 1:100 |
| GN00 | A301-00-D-CV | PA | GN | 00 | 0 | X | 008 | E00 | PROGETTO DELLA SICUREZZA FINESTRE POLCEVERA, CRAVASCO E CASTAGNOLA Layout funzionale piante e sezioni tav 2/3 | 1:100 |
| GN00 | A301-00-D-CV | PA | GN | 00 | 0 | X | 009 | E00 | PROGETTO DELLA SICUREZZA FINESTRE POLCEVERA, CRAVASCO E CASTAGNOLA Layout funzionale piante e sezioni tav 3/3 | 1:100 |
| GN00 | A301-00-D-CV | P9 | GN | 00 | 0 | X | 001 | E00 | PROGETTO DELLA SICUREZZA FINESTRE POLCEVERA, CRAVASCO E CASTAGNOLA Layout percorsi di accesso squadre di soccorso | 1:200 |

PARTICOLARE AREA DI SICUREZZA
FINESTRA VALLEMME

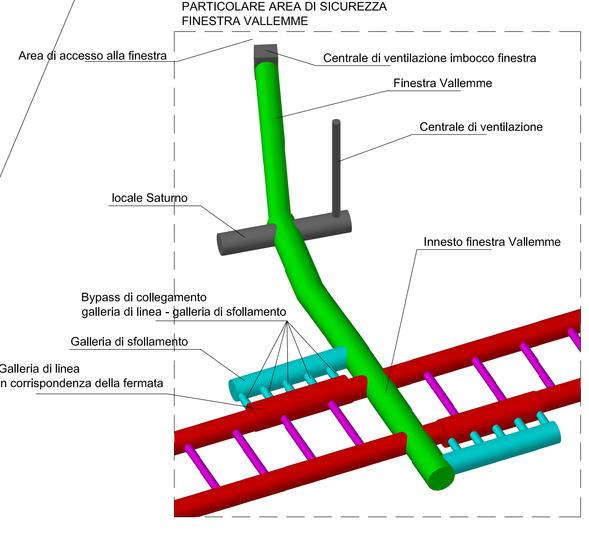


FINESTRA VALLEMME

| | | | | | | | | | | |
|---|---|---|---|---|---|---|---|---|---|---|
| GN96 | A301-00-D-CV | P8 | GN | 96 | 0 | X | 001 | E00 | AREA DI SICUREZZA VAL LEMME FUNZIONALE Planimetria schematica livello PF+1.00 | 1:500 |
| GN96 | A301-00-D-CV | P8 | GN | 96 | 0 | X | 002 | E00 | AREA DI SICUREZZA VAL LEMME FUNZIONALE Planimetria schematica livello PF+4.00 | 1:500 |
| GN96 | A301-00-D-CV | P8 | GN | 96 | 0 | X | 003 | E00 | AREA DI SICUREZZA VAL LEMME FUNZIONALE Planimetria schematica livello PF+8.00 | 1:500 |
| GN96 | A301-00-D-CV | WB | GN | 96 | 0 | X | 001 | E00 | AREA DI SICUREZZA VAL LEMME FUNZIONALE Sezioni trasversali tipo di Intradosso tav1/4 | 1:50 |
| GN96 | A301-00-D-CV | WB | GN | 96 | 0 | X | 002 | E00 | AREA DI SICUREZZA VAL LEMME FUNZIONALE Sezioni trasversali tipo di Intradosso tav2/4 | 1:50 |
| GN96 | A301-00-D-CV | WB | GN | 96 | 0 | X | 003 | E00 | AREA DI SICUREZZA VAL LEMME FUNZIONALE Sezioni trasversali tipo di Intradosso tav3/4 | 1:50 |
| GN96 | A301-00-D-CV | WB | GN | 96 | 0 | X | 004 | E00 | AREA DI SICUREZZA VAL LEMME FUNZIONALE Sezioni trasversali tipo di Intradosso tav4/4 | 1:50 |
| GN96 | A301-00-D-CV | PA | GN | 96 | 0 | X | 003 | E00 | AREA DI SICUREZZA VAL LEMME FUNZIONALE Layout disposizione locali tecnici 1/4 | 1:100 |
| GN96 | A301-00-D-CV | PA | GN | 96 | 0 | X | 004 | E00 | AREA DI SICUREZZA VAL LEMME FUNZIONALE Layout disposizione locali tecnici 2/4 | 1:100 |
| GN96 | A301-00-D-CV | PA | GN | 96 | 0 | X | 005 | E00 | AREA DI SICUREZZA VAL LEMME FUNZIONALE Layout disposizione locali tecnici 3/4 | 1:100 |
| GN96 | A301-00-D-CV | PA | GN | 96 | 0 | X | 006 | E00 | AREA DI SICUREZZA VAL LEMME FUNZIONALE Layout disposizione locali tecnici 4/4 | 1:100 |
| GN96 | A301-00-D-CV | P7 | GN | 96 | 0 | X | 001 | E00 | AREA DI SICUREZZA VAL LEMME FUNZIONALE Layout percorsi di esodo passeggeri | 1:1000 |
| GN96 | A301-00-D-CV | P7 | GN | 96 | 0 | X | 002 | E00 | AREA DI SICUREZZA VAL LEMME FUNZIONALE Layout percorsi di accesso squadre di soccorso | 1:1000 |
| GN96 | A301-00-D-CV | P7 | GN | 96 | 0 | X | 003 | E00 | AREA DI SICUREZZA VAL LEMME FUNZIONALE Layout flussi aria viziata | 1:1000 |
| GN96 | A301-00-D-CV | P7 | GN | 96 | 0 | X | 004 | E00 | AREA DI SICUREZZA VAL LEMME FUNZIONALE Layout flussi aria fresca | 1:1000 |
| GN96 | A301-00-D-CV | DX | GN | 96 | 0 | X | 001 | E00 | AREA DI SICUREZZA VAL LEMME FUNZIONALE Schema di principio ventilazione controllo fumi | - |
| GN96 | A301-00-D-CV | DX | GN | 96 | 0 | X | 002 | E00 | AREA DI SICUREZZA VAL LEMME FUNZIONALE Schema di principio ventilazione igienica | - |
| GN96 | A301-00-D-CV | PZ | GN | 96 | 0 | X | 003 | E00 | AREA DI SICUREZZA VAL LEMME FUNZIONALE Layout sistema di drenaggio tav 1/3 | 1:50-1:100 |
| GN96 | A301-00-D-CV | PA | GN | 96 | 0 | X | 008 | E00 | AREA DI SICUREZZA VAL LEMME FUNZIONALE Layout sistema di drenaggio tav 2/3 | 1:100 |
| GN96 | A301-00-D-CV | PB | GN | 96 | 0 | X | 004 | E00 | AREA DI SICUREZZA VAL LEMME FUNZIONALE Layout sistema di drenaggio tav 3/3 | 1:50 |
| GN96 | A301-00-D-CV | PA | GN | 96 | 0 | X | 010 | E00 | AREA DI SICUREZZA VAL LEMME FUNZIONALE Layout funzionale piante e sezioni innesto finestra VAL LEMME tav 1/4 | 1:100 |
| GN96 | A301-00-D-CV | PA | GN | 96 | 0 | X | 011 | E00 | AREA DI SICUREZZA VAL LEMME FUNZIONALE Layout funzionale piante e sezioni innesto finestra VAL LEMME tav 2/4 | 1:100 |
| GN96 | A301-00-D-CV | PA | GN | 96 | 0 | X | 012 | E00 | AREA DI SICUREZZA VAL LEMME FUNZIONALE Layout funzionale piante e sezioni innesto finestra VAL LEMME tav 3/4 | 1:100 |
| GN96 | A301-00-D-CV | PA | GN | 96 | 0 | X | 013 | E00 | AREA DI SICUREZZA VAL LEMME FUNZIONALE Layout funzionale piante e sezioni innesto finestra VAL LEMME tav 4/4 | 1:100 |
| GN96 | A301-00-D-CV | PA | GN | 96 | 0 | X | 026 | E00 | AREA DI SICUREZZA VAL LEMME FUNZIONALE Allestimento impiantistico innesto finestra VAL LEMME | 1:100 |
| GN96 | A301-00-D-CV | PA | GN | 96 | 0 | X | 014 | E00 | AREA DI SICUREZZA VAL LEMME FUNZIONALE Layout funzionale piante e sezioni centrale di ventilazione tav 1/2 | 1:100 |
| GN96 | A301-00-D-CV | PA | GN | 96 | 0 | X | 015 | E00 | AREA DI SICUREZZA VAL LEMME FUNZIONALE Layout funzionale piante e sezioni centrale di ventilazione tav 2/2 | 1:100 |
| GN96 | A301-00-D-CV | PA | GN | 96 | 0 | X | 016 | E00 | AREA DI SICUREZZA VAL LEMME FUNZIONALE Allestimento impiantistico centrale di ventilazione | 1:100 |
| GN96 | A301-00-D-CV | PZ | GN | 96 | 0 | X | 004 | E00 | AREA DI SICUREZZA VAL LEMME FUNZIONALE Layout funzionale piante e sezioni galleria di linea in corrispondenza della fermata | 1:50-1:1000 |

FINESTRA VALLEMME

| | | | | | | | | | | |
|---|---|---|---|---|---|---|---|---|---|---|
| GN96 | A301-00-D-CV | PZ | GN | 96 | 0 | X | 005 | E00 | AREA DI SICUREZZA VAL LEMME FUNZIONALE Layout funzionale piante e sezioni galleria di sfollamento | 1:50-1:1000 |
| GN96 | A301-00-D-CV | PZ | GN | 96 | 0 | X | 006 | E00 | AREA DI SICUREZZA VAL LEMME FUNZIONALE Layout funzionale piante e sezioni by-pass di collegamento galleria di linea - galleria di sfollamento senza controsoffitto | 1:100-1:1000 |
| GN96 | A301-00-D-CV | PZ | GN | 96 | 0 | X | 007 | E00 | AREA DI SICUREZZA VAL LEMME FUNZIONALE Allestimento Impiantistico by-pass di collegamento galleria di linea - galleria di sfollamento senza controsoffitto | 1:50-1:2000 |
| GN96 | A301-00-D-CV | PZ | GN | 96 | 0 | X | 008 | E00 | AREA DI SICUREZZA VAL LEMME FUNZIONALE Layout funzionale piante e sezioni by-pass di collegamento galleria di linea - galleria di sfollamento con controsoffitto | 1:100-1:1000 |
| GN96 | A301-00-D-CV | PZ | GN | 96 | 0 | X | 009 | E00 | AREA DI SICUREZZA VAL LEMME FUNZIONALE Allestimento Impiantistico by-pass di collegamento galleria di linea - galleria di sfollamento con controsoffitto | 1:50-1:2000 |
| GN96 | A301-00-D-CV | PZ | GN | 96 | 0 | X | 010 | E00 | AREA DI SICUREZZA VAL LEMME FUNZIONALE Layout funzionale piante e sezioni by-pass pedonale in corrispondenza dell'innesto finestra VAL LEMME | 1:100-1:1000 |
| GN96 | A301-00-D-CV | PB | GN | 96 | 0 | X | 003 | E00 | AREA DI SICUREZZA VAL LEMME FUNZIONALE Allestimento Impiantistico by-pass pedonale in corrispondenza dell'innesto finestra VAL LEMME | 1:50 |
| GN96 | A301-00-D-CV | P7 | GN | 96 | 0 | X | 005 | E00 | AREA DI SICUREZZA VAL LEMME FUNZIONALE Allestimento Impiantistico Binario Dispari | 1:1000 |
| GN96 | A301-00-D-CV | P7 | GN | 96 | 0 | X | 006 | E00 | AREA DI SICUREZZA VAL LEMME FUNZIONALE Allestimento Impiantistico Binario Pari | 1:1000 |
| GN96 | A301-00-D-CV | PZ | GN | 96 | 0 | X | 001 | E00 | AREA DI SICUREZZA VAL LEMME FUNZIONALE Layout funzionale piante e sezioni finestra VAL LEMME | 1:100-1:500 |
| GN96 | A301-00-D-CV | PX | GN | 96 | 0 | X | 001 | E00 | AREA DI SICUREZZA VAL LEMME FUNZIONALE Planimetria schematica con dotazioni impiantistiche finestra VAL LEMME | - |
| GN96 | A301-00-D-CV | P9 | GN | 96 | 0