ANTINCENDIO		* IDRANTE UNI 45
VENTILAZIONE E SENSORISTICA ABBINATA		VENTILATORI
		RILEVATORE DI FUMO
STAZIONE DI EMERGENZA	SOS	* SOS - HELP POINT
		* ESTINTORI
SEGNALETICA		USCITE DI EMERGENZA
		DISTANZA USCITE DI EMERGENZA 100m
IMPIANTO DI COMUNICAZIONE		DIFFUSIONE A TROMBA 1/30-50m
		COPERTURA GSM PUBBLICO' COPERTURA RADIO PER SERVIZI DI SOCCORSO
BYPASS		BYPASS PEDONALE
DOTAZIONI PER EMERGENZA		* PRESA CEE PER V.V.F. E PROIETTORE CON AVVOLGICAVO
		* MESSA A TERRA LINEA DI CONTATTO
ILLUMINAZIONE	PLAFONIERE 150W-150lx	BANCHINA INTERNA
		BANCHINA ESTERNA
CORRIMANO		BANCHINA INTERNA
		BANCHINA ESTERNA

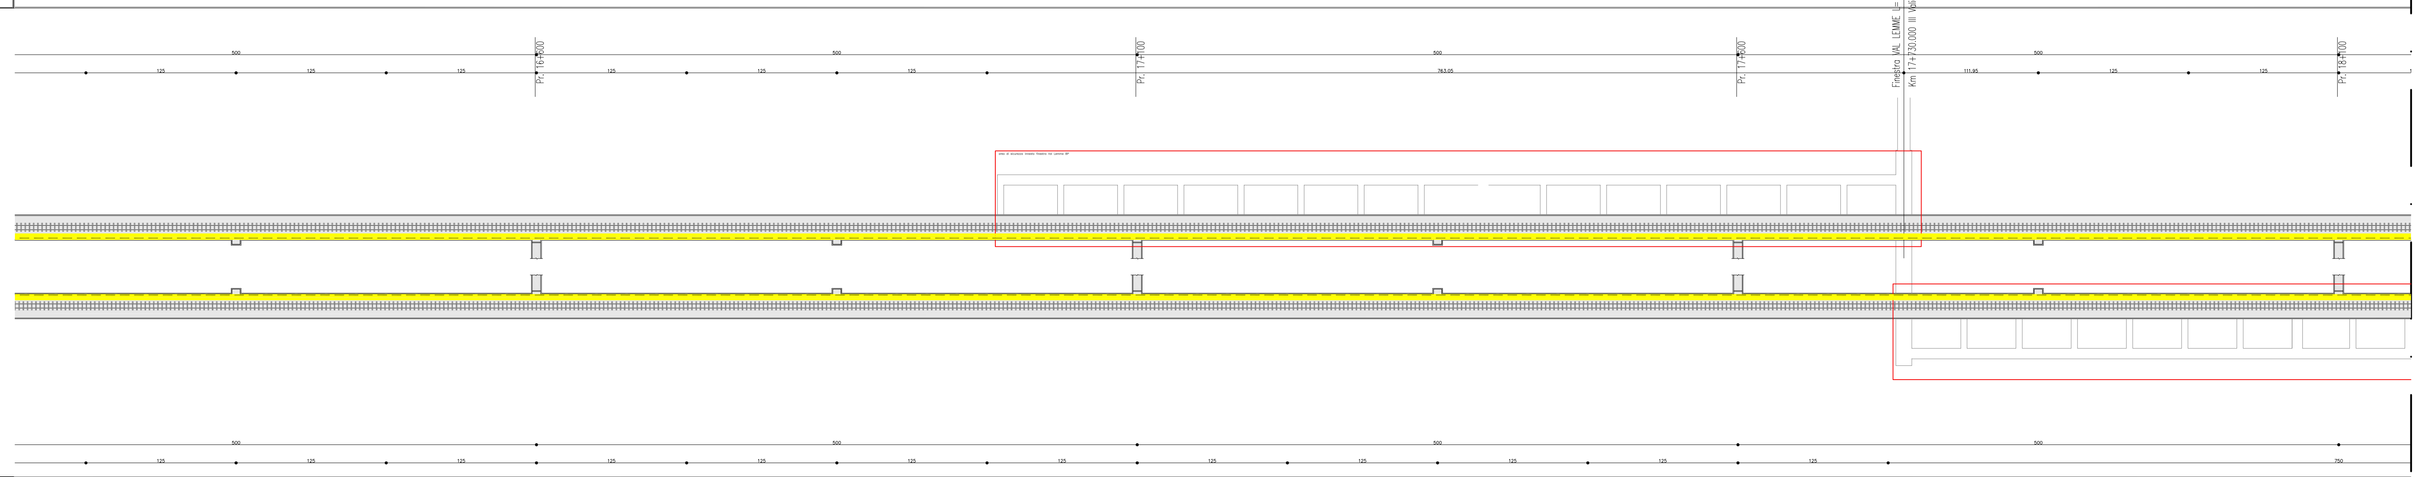

ANTINCENDIO		* IDRANTE UNI 45
VENTILAZIONE E SENSORISTICA ABBINATA		VENTILATORI
		RILEVATORE DI FUMO
STAZIONE DI EMERGENZA	SOS	* SOS - HELP POINT
		* ESTINTORI
SEGNALETICA		USCITE DI EMERGENZA
		DISTANZA USCITE DI EMERGENZA 100m
IMPIANTO DI COMUNICAZIONE		DIFFUSIONE A TROMBA 1/30-50m
		COPERTURA GSM PUBBLICO' COPERTURA RADIO PER SERVIZI DI SOCCORSO
BYPASS		BYPASS PEDONALE
DOTAZIONI PER EMERGENZA		* PRESA CEE PER V.V.F. E PROIETTORE CON AVVOLGICAVO
		* MESSA A TERRA LINEA DI CONTATTO
ILLUMINAZIONE	PLAFONIERE 150W-150lx	BANCHINA INTERNA
		BANCHINA ESTERNA
CORRIMANO		BANCHINA INTERNA
		BANCHINA ESTERNA

ANTINCENDIO		* IDRANTE UNI 45
VENTILAZIONE E SENSORISTICA ABBINATA		VENTILATORI
		RILEVATORE DI FUMO
STAZIONE DI EMERGENZA	SOS	* SOS - HELP POINT
		* ESTINTORI
SEGNALETICA		USCITE DI EMERGENZA
		DISTANZA USCITE DI EMERGENZA 100m
IMPIANTO DI COMUNICAZIONE		DIFFUSIONE A TROMBA 1/30-50m
		COPERTURA GSM PUBBLICO' COPERTURA RADIO PER SERVIZI DI SOCCORSO
BYPASS		BYPASS PEDONALE
DOTAZIONI PER EMERGENZA		* PRESA CEE PER V.V.F. E PROIETTORE CON AVVOLGICAVO
		* MESSA A TERRA LINEA DI CONTATTO
ILLUMINAZIONE	PLAFONIERE 150W-150lx	BANCHINA INTERNA
		BANCHINA ESTERNA
CORRIMANO		BANCHINA INTERNA
		BANCHINA ESTERNA

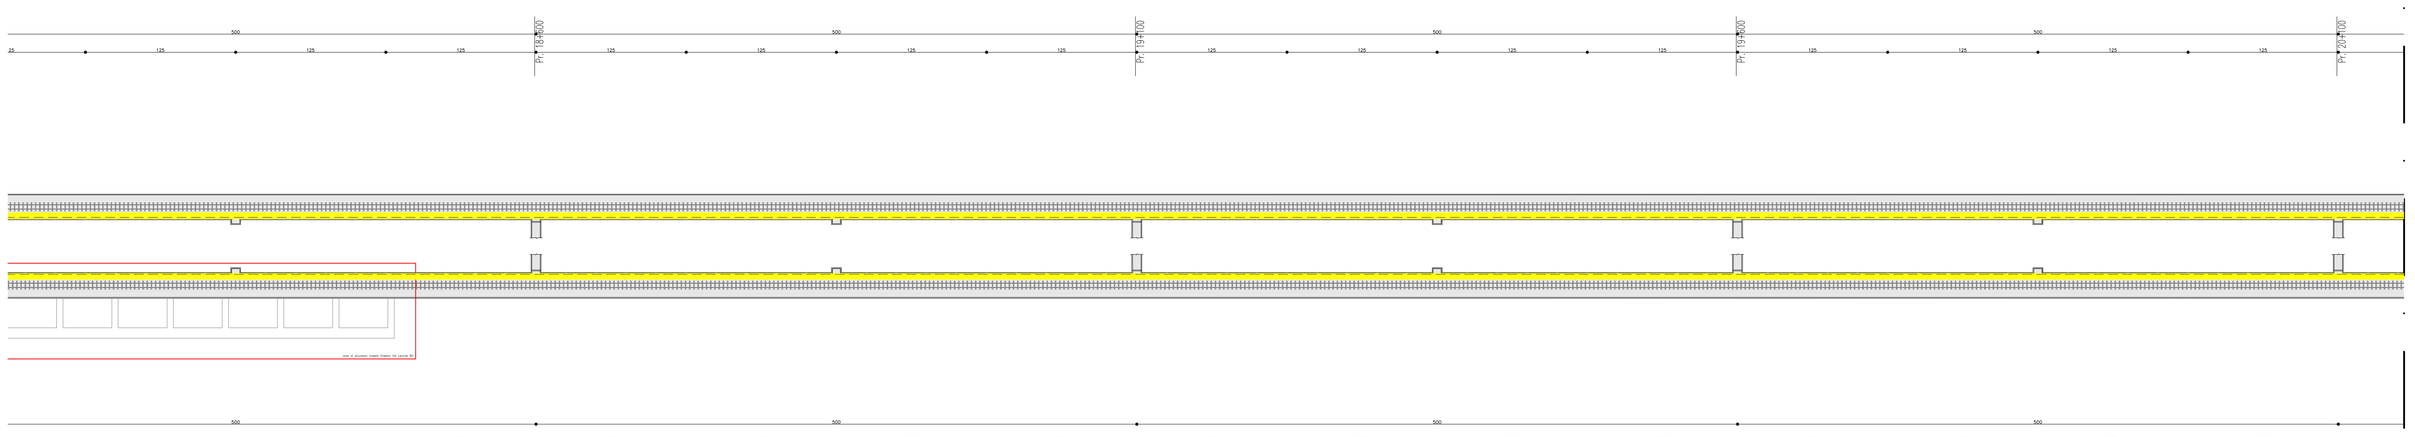

ANTINCENDIO		* IDRANTE UNI 45
VENTILAZIONE E SENSORISTICA ABBINATA		VENTILATORI
		RILEVATORE DI FUMO
STAZIONE DI EMERGENZA	SOS	* SOS - HELP POINT
		* ESTINTORI
SEGNALETICA		USCITE DI EMERGENZA
		DISTANZA USCITE DI EMERGENZA 100m
IMPIANTO DI COMUNICAZIONE		DIFFUSIONE A TROMBA 1/30-50m
		COPERTURA GSM PUBBLICO' COPERTURA RADIO PER SERVIZI DI SOCCORSO
BYPASS		BYPASS PEDONALE
DOTAZIONI PER EMERGENZA		* PRESA CEE PER V.V.F. E PROIETTORE CON AVVOLGICAVO
		* MESSA A TERRA LINEA DI CONTATTO
ILLUMINAZIONE	PLAFONIERE 150W-150lx	BANCHINA INTERNA
		BANCHINA ESTERNA
CORRIMANO		BANCHINA INTERNA
		BANCHINA ESTERNA

NOTE GENERALI

SCALA SCHEMA FUNZIONALE

NOTE:
- * LE ATTREZZATURE DI EMERGENZA SONO PROVVISTE DI PANNELLO INDICATORE DELLA LOCALIZZAZIONE DELLE STESSE.

COMMITTENTE:
RFI RETE FERROVIARIA ITALIANA
GRUPPO FERROVIE DELLO STATO ITALIANE

ALTA SORVEGLIANZA:
ITALFERR
GRUPPO FERROVIE DELLO STATO ITALIANE

GENERAL CONTRACTOR:
Consorzio Cociv Collegamenti Integrati Veloci

INFRASTRUTTURE FERROVIARIE STRATEGICHE DEFINITE DALLA LEGGE OBIETTIVO N.443/01

TRATTA A.V./A.C. TERZO VALICO DEI GIOVI
PROGETTO DEFINITIVO

DOCUMENTAZIONE_DI_SICUREZZA_DM_28/10/2005

SISTEMA_GALLERIA_DI_VALICO

SCHEMA_PIANO_DI_EMERGENZA

GALLERIA_DI_VALICO-SCHEMA_DELLE_MISURE_DI_SICUREZZA

TAV.6/7

GENERAL CONTRACTOR	ITALFERR S.p.A.	SCALA:
Consorzio Cociv — Project Manager — Data: 31/07/2012		-

COMMESSA	LOTTO	FASE	ENTE	TIPO DOC.	OPERA/DISCIPLINA	PROGR.	REV.
A301	00	D	CV	DX	SC0005	044	F

PROGETTAZIONE

Rev.	Descrizione emissione	Redatto	Data	Verificato	Data	Progettista Integratore	Data	IL PROGETTISTA
E00	Adeguamento sicurezza in galleria	Pordenonepiù	16/02/2012	ing E.Barilli	20/02/2012	ing E.Pagani	23/03/2012	ing E.Ghisiberti
F00	Istruttoria n. A301000SC8D0000001A del 18/05/2012	Pordenonepiù	27/07/2012	ing E.Barilli	31/07/2012	ing E.Pagani	31/07/2012	ORDINE DEGLI INGEGNERI DELLA PROVINCIA DI MILANO — Dott. Ing. Enrico Ghisiberti — n. 14165 — 31/07/2012

n. Elab. NUMERO_ELABORATO — Nome File: A301-00-D-CV-SI06-6D00-00-044-F00

CUP: F81H92000000008