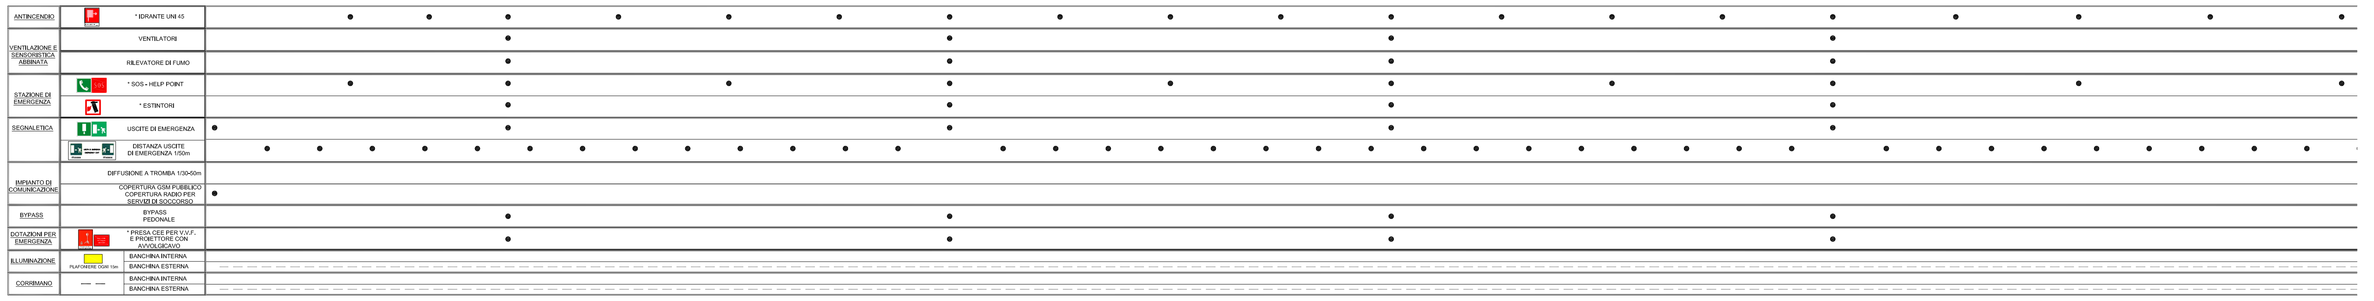

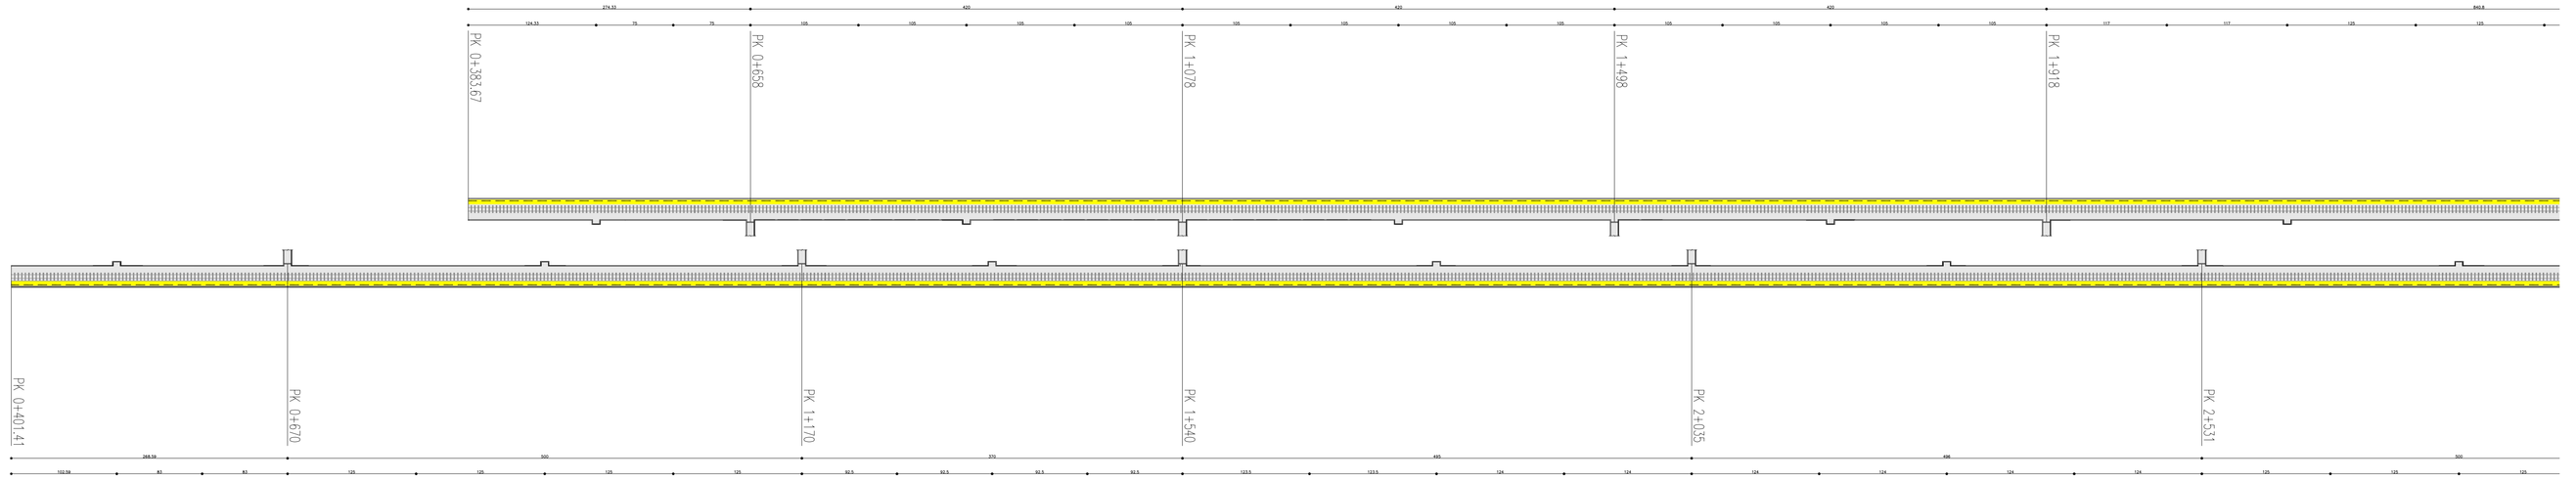

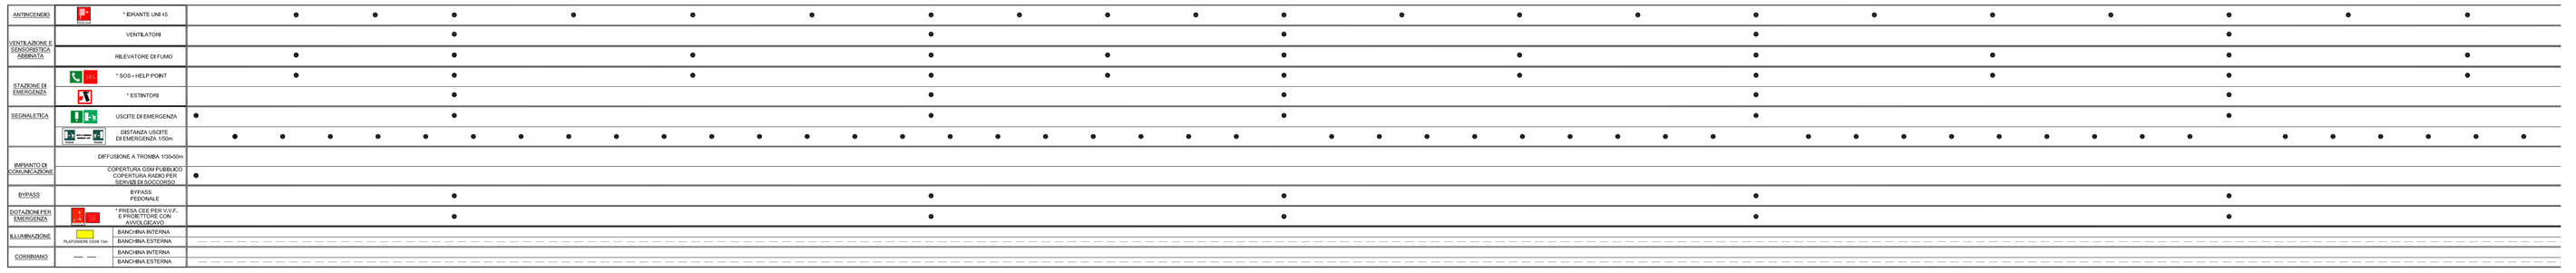

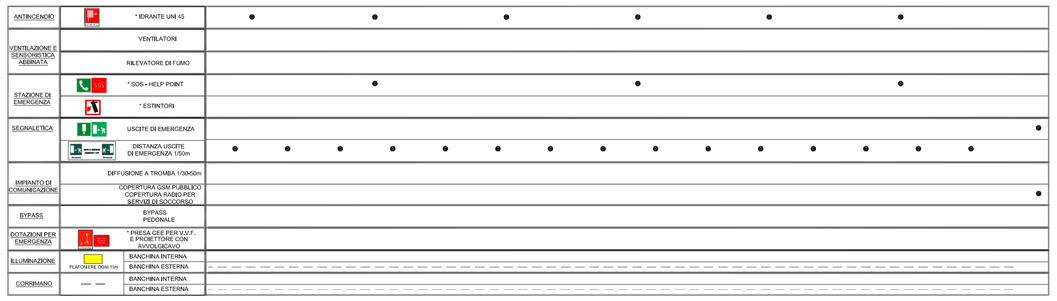

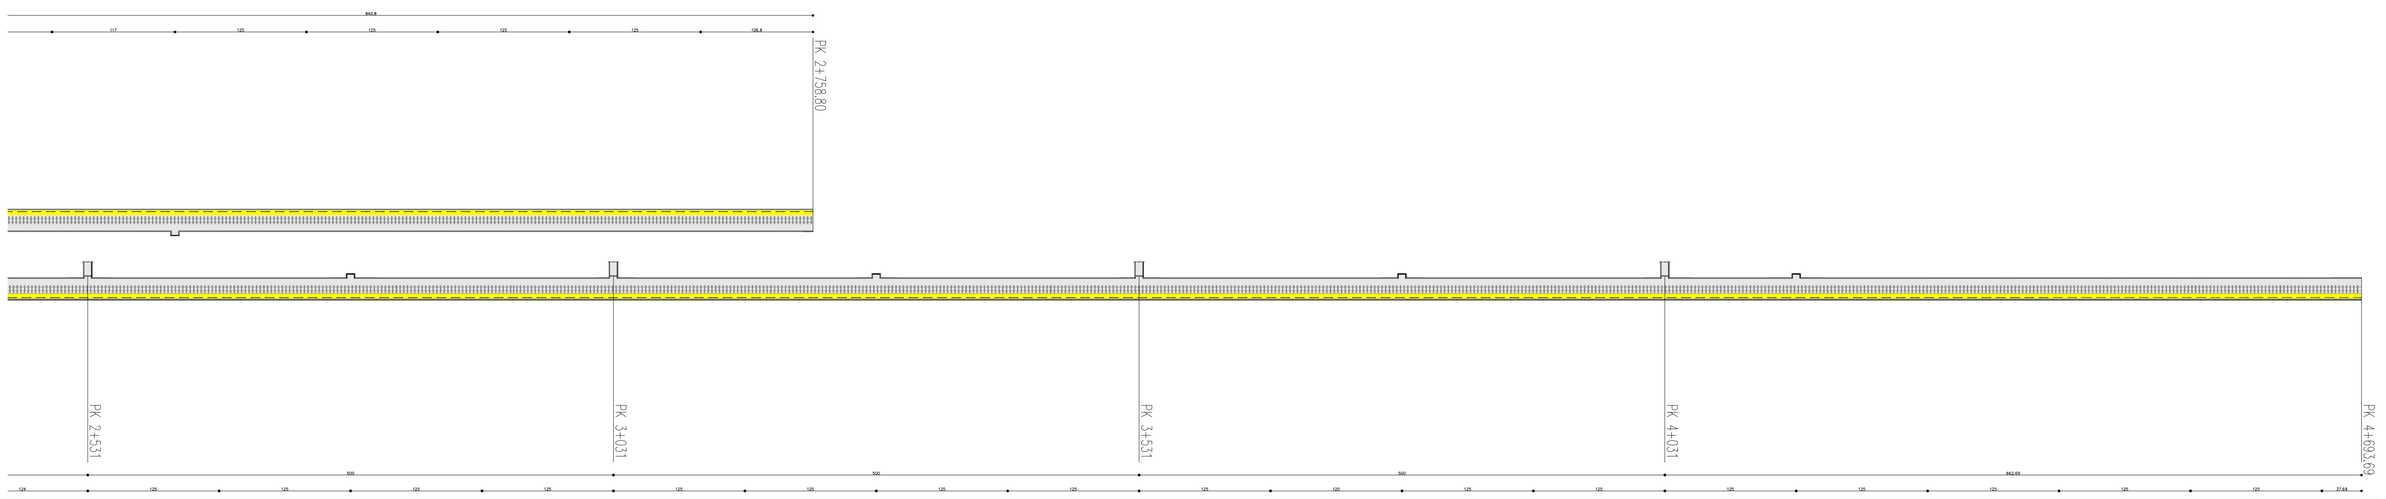

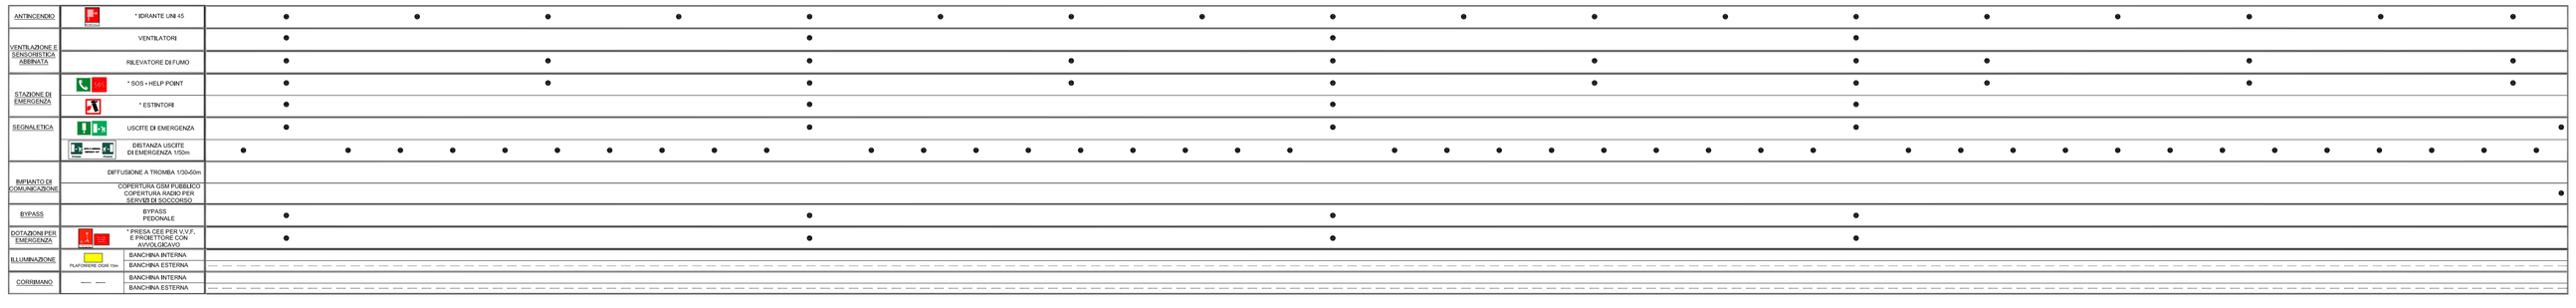

NOTE GENERALI

NOTE:
– * LE ATTREZZATURE DI EMERGENZA SONO PROVVISTE DI PANNELLO INDICATORE DELLA LOCALIZZAZIONE DELLE STESSE.

COMMITTENTE:
RFI RETE FERROVIARIA ITALIANA
GRUPPO FERROVIE DELLO STATO ITALIANE

ALTA SORVEGLIANZA:
ITALFERR
GRUPPO FERROVIE DELLO STATO ITALIANE

GENERAL CONTRACTOR:
Consorzio Cociv
Consorzio Collegamenti Integrati Veloci

INFRASTRUTTURE FERROVIARIE STRATEGICHE DEFINITE DALLA LEGGE OBIETTIVO N.443/01

TRATTA A.V./A.C. TERZO VALICO DEI GIOVI
PROGETTO DEFINITIVO

DOCUMENTAZIONE_DI_SICUREZZA_DM_28/10/2005
SISTEMA_GALLERIA_DI_VALICO
SCHEMA_PIANO_DI_EMERGENZA_INTERNO
INTERCONNESSIONE_TERZO_VALICO-VOLTRI-SCHEMA_DELLE_MISURE_DI_SICUREZZA

GENERAL CONTRACTOR	ITALFERR S.p.A.	SCALA:
Consorzio Cociv, Project Manager, Data 31/07/2012		–

COMMESSA	LOTTO	FASE	ENTE	TIPO DOC.	OPERA/DISCIPLINA	PROGR.	REV.
A301	00	D	CV	DX	SC0005	047	F

PROGETTAZIONE

Rev.	Descrizione emissione	Redatto	Data	Verificato	Data	Progettista Integratore	Data	IL PROGETTISTA
E00	Adeguamento sicurezza in galleria	Ing.Pagani / Ing.Barilà	16/03/2012	Ing.Barilà	20/03/2012	Ing.F.Pagani	23/03/2012	ing.E.Ghidardi
F00	Istruttoria n. A3010005C60000001A del 18/05/2012	Ing.Pagani / Ing.Barilà	27/07/2012	Ing.Barilà	31/07/2012	Ing.F.Pagani	31/07/2012	ORDINE DEGLI INGEGNERI DELLA PROVINCIA DI MILANO ing. Ghidardi Emilio Sezione A 21/07/2012

n. Elab.	NUMERO_ELABORATO	Nome File: A301-00-D-CV-SC0005-047-F00
		CUP: F81H92000000008