SCENARIO A: TRENO FERMO IN GALLERIA LONTANO DAGLI IMBOCCHI

GLI UTENTI UTILIZZANO LA BANCHINA PER RAGGIUNGERE L'ESTERNO GUIDATI DALLA SEGNALETICA DI EMERGENZA E DALL'ILLUMINAZIONE DI EMERGENZA

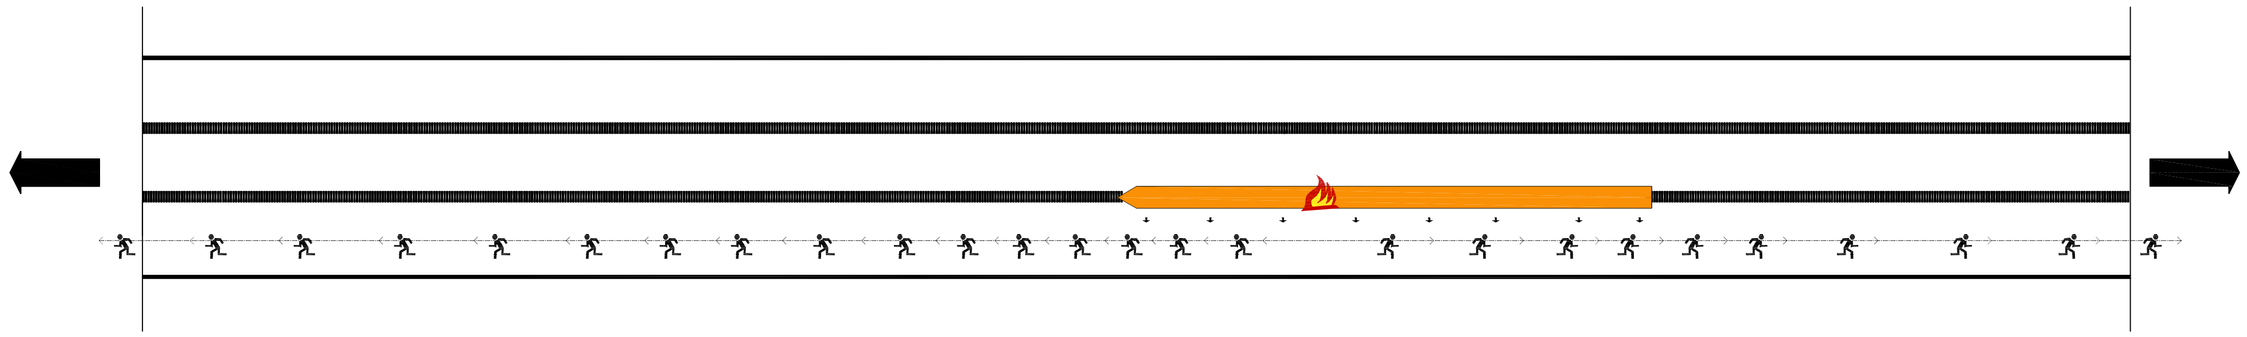

SCENARIO B: TRENO FERMO IN GALLERIA IN PROSSIMITA' DI UN IMBOCCO

GLI UTENTI UTILIZZANO LA BANCHINA PER RAGGIUNGERE L'IMBOCCO PIU' VICINO GUIDATI DALLA SEGNALETICA DI EMERGENZA E DALL'ILLUMINAZIONE DI EMERGENZA

COMMITTENTE:

RFI RETE FERROVIARIA ITALIANA
GRUPPO FERROVIE DELLO STATO ITALIANE

ALTA SORVEGLIANZA:

ITALFERR
GRUPPO FERROVIE DELLO STATO ITALIANE

GENERAL CONTRACTOR:

Consorzio Collegamenti Integrati Veloci

INFRASTRUTTURE FERROVIARIE STRATEGICHE DEFINITE DALLA LEGGE OBIETTIVO N.443/01

TRATTA A.V./A.C. TERZO VALICO DEI GIOVI
PROGETTO DEFINITIVO

DOCUMENTAZIONE_DI_SICUREZZA_DM_28/10/2005

SISTEMA_GALLERIA_DI_VALICO

SCHEMA_PIANO_DI_EMERGENZA

GALLERIA_CAMPASSO-SCHEMA_DELLA_STRATEGIA_PER_L'EVACUAZIONE_DEI_PASSEGGERI_DALLA_GALLERIA

GENERAL CONTRACTOR	ITALFERR S.p.A.	SCALA:
Consorzio Cociv — Project Manager — Data:31/07/2012		–

COMMESSA	LOTTO	FASE	ENTE	TIPO DOC.	OPERA/DISCIPLINA	PROGR.	REV.
A301	00	D	CV	DX	SC0005	048	F

PROGETTAZIONE

Rev.	Descrizione emissione	Redatto	Data	Verificato	Data	Progettista Integratore	Data	IL PROGETTISTA
E00	Adeguamento sicurezza in galleria	Pomatour/greenp.it	16/03/2012	ing E.Barilli	20/03/2012	ing E.Pagani	23/03/2012	ing E.Ghislandi
F00	Istruttoria n. A30100DSCIS00000001A del 18/05/2012	Pomatour/greenp.it	27/07/2012	ing E.Barilli	27/07/2012	ing E.Pagani	31/07/2012	ORDINE DEGLI INGEGNERI DELLA PROVINCIA DI MILANO — DOTTORE INGEGNERE ELIGHISLANDI ENRICO — Sez. A — n° 19800 — Settore Civile e Ambientale — 31/07/2012

n. Elab. NUMERO_ELABORATO

Nome File: A301-00-D-CV-DX-SC000-05-048-F00

CUP: F81H92000000008